



א.מ. ישראל מגורים  
יזמות בע"מ  
מקבוצת אפריקה ישראל

מגרש: 30 בניין: 302

קומה: 8

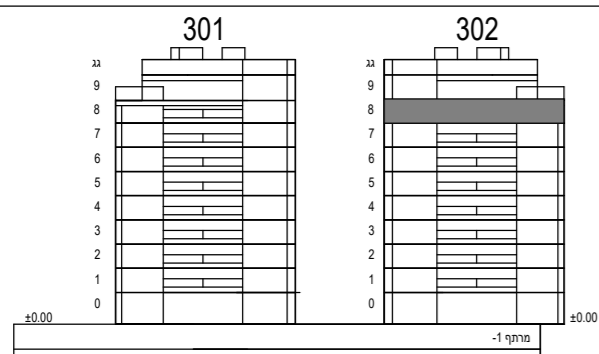

חתך סכמטי

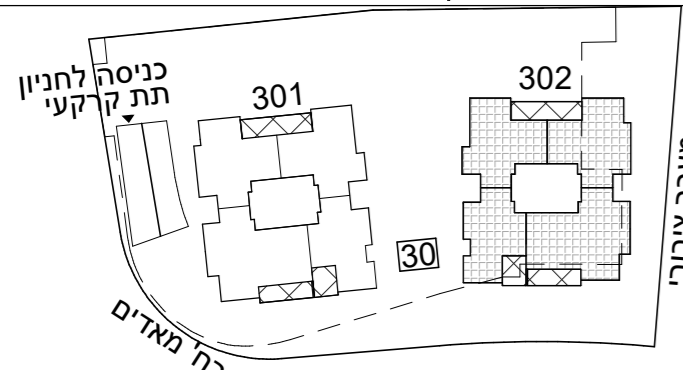

תכנית העמדה סכמטית

קב"מ: 1:100



הערות:

–גיליון מספר 1, הערות ומקרא, הינו חלק בלתי נפרד מגיליון זה.

כנען שנהב  
אדריכלים

ת.ד. 58188 קריית עתידים תל אביב 61580  
טלפון 03-6496644 פקס 03-6471997

תאריך עדכון: 23.12.24


מספר גליון: 9

3.5A  
חדרים 3.5

קומה	דירה
8	31

4A  
חדרים 4

קומה	דירה
8	34

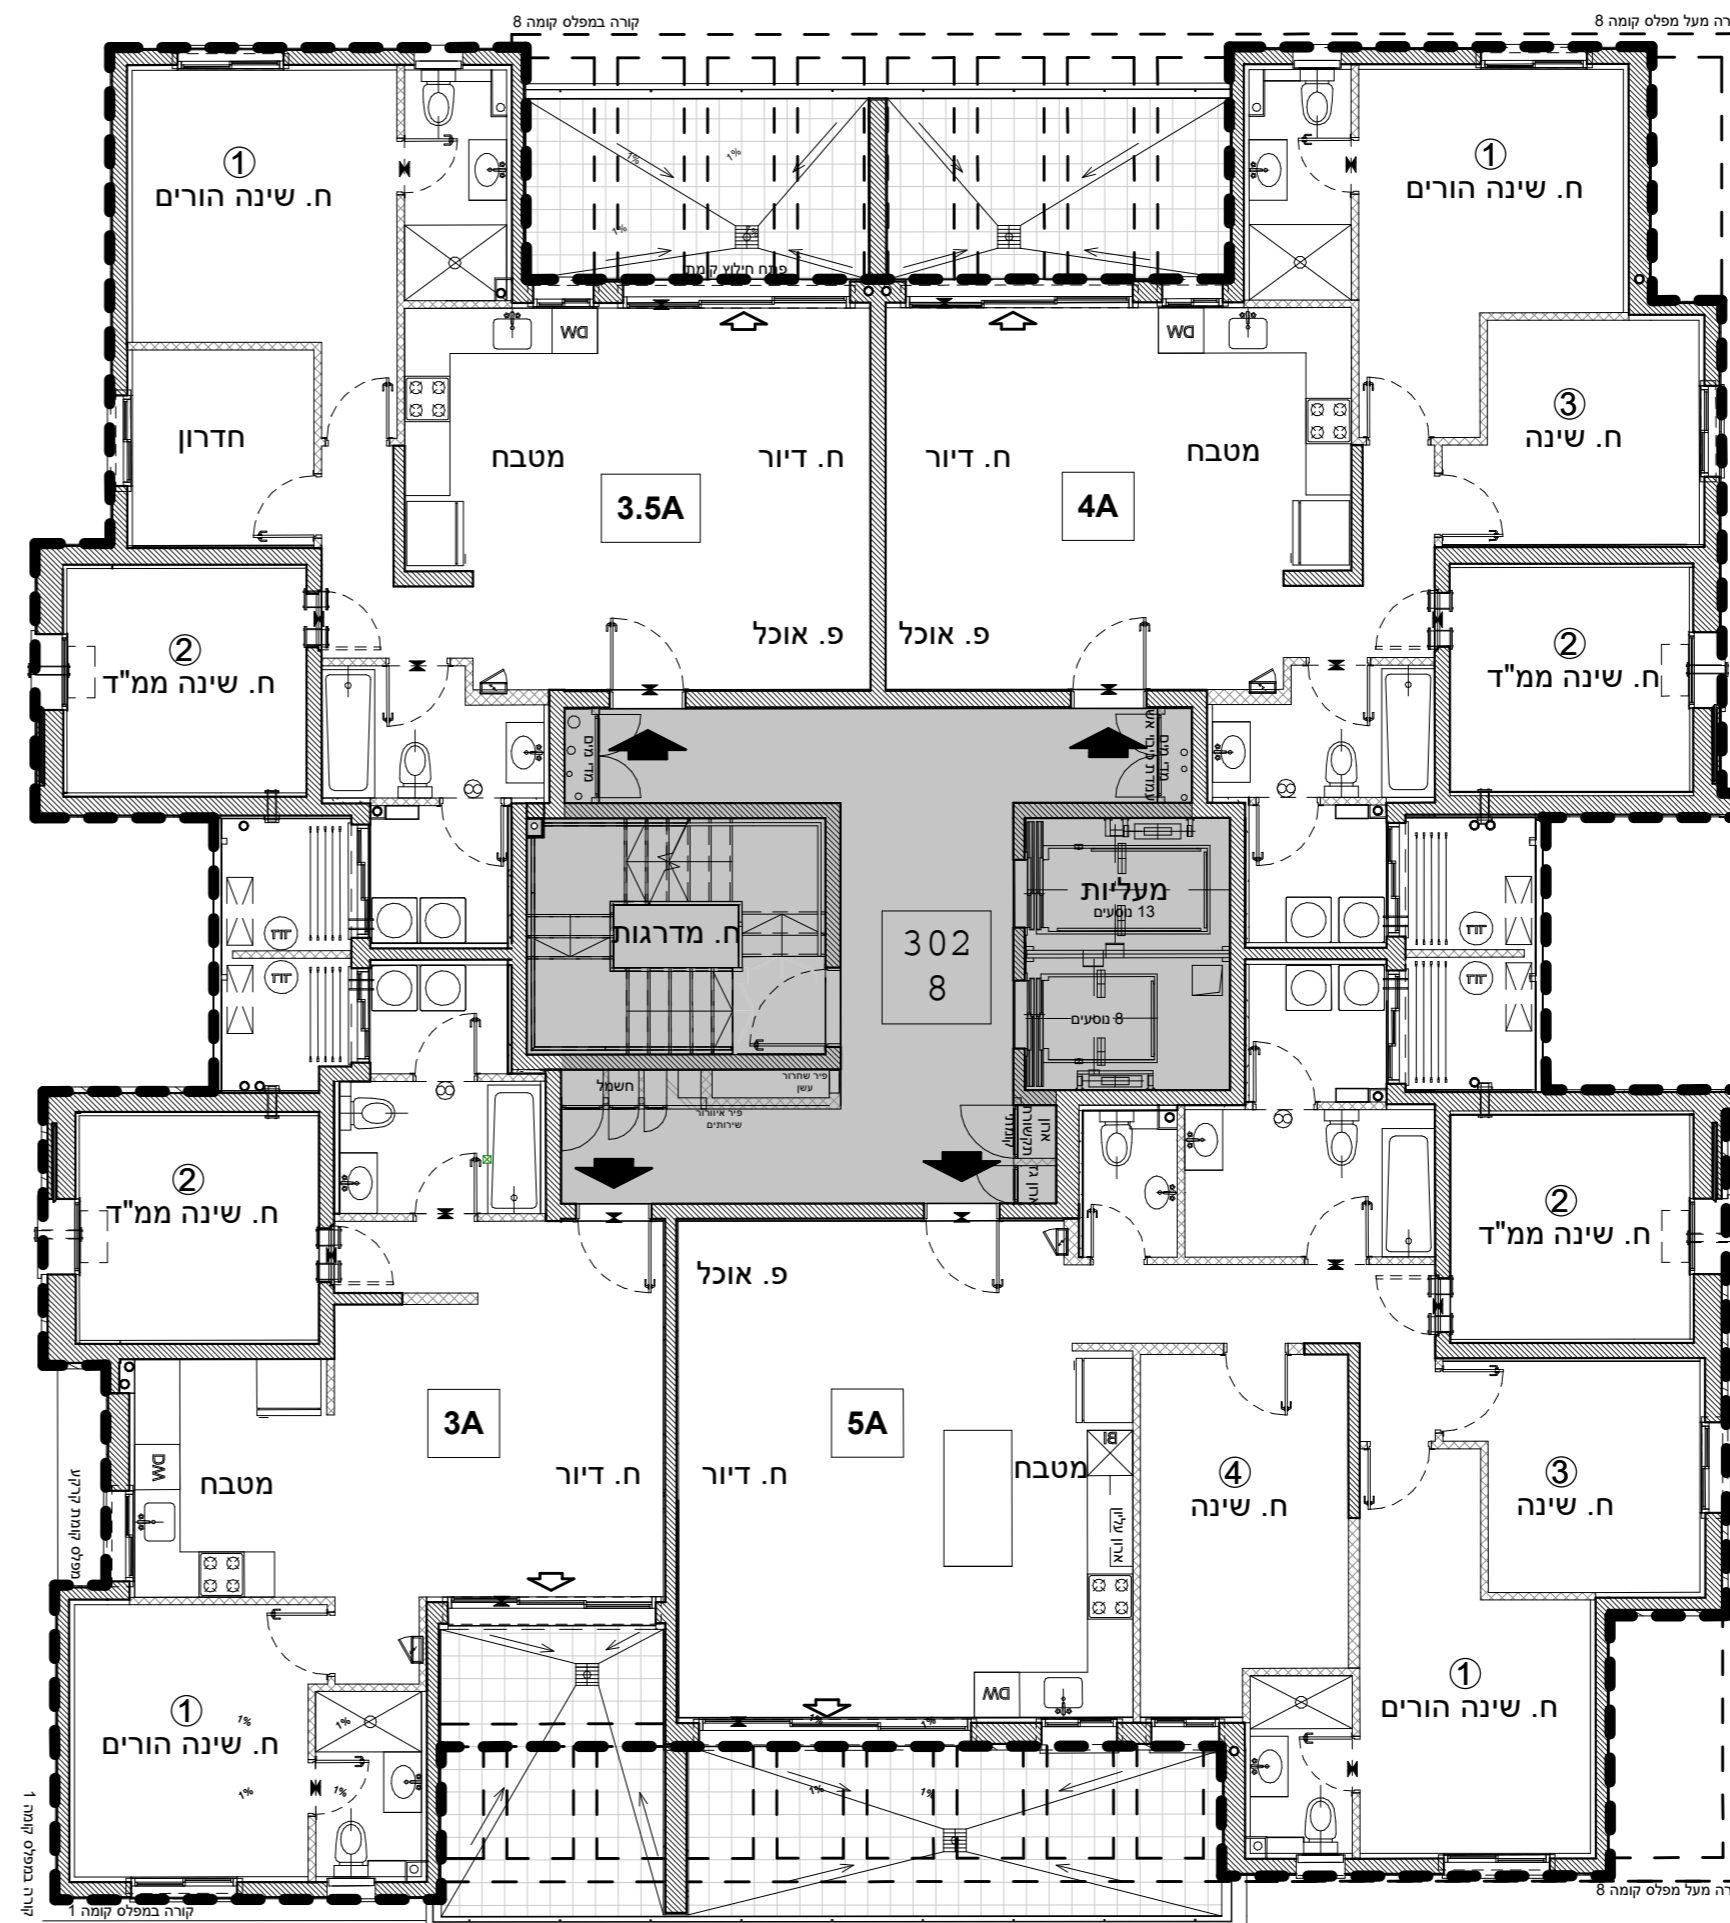

-3A  
חדרים 3

קומה	דירה
8	32

5A  
חדרים 5

קומה	דירה
8	33