
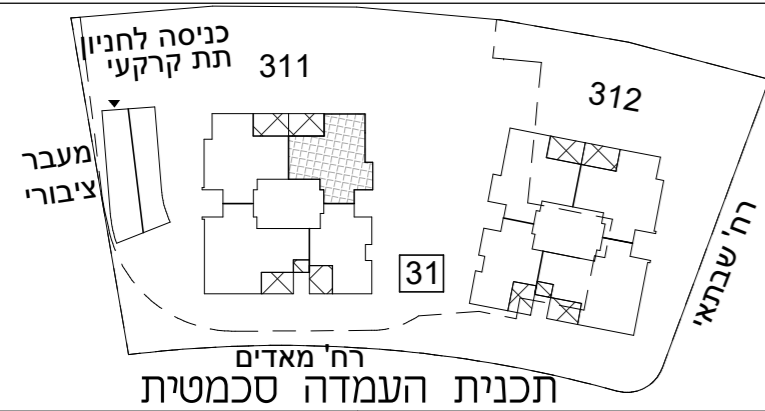



א.מ. ישראל מגורים
יזמות בע"מ
מקבוצת אפריקה ישראל

מגרש: 31 בניין: 311

קומה: 1-8 טיפוס דירה:
3.5A

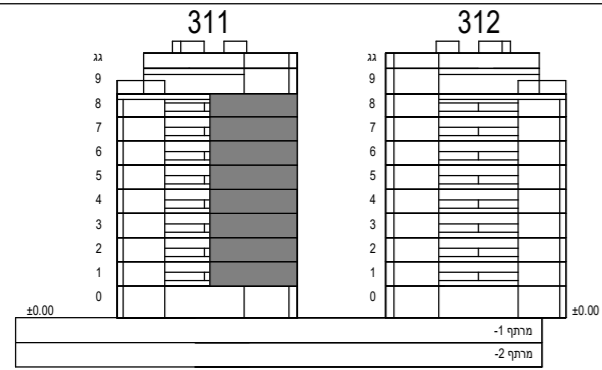

קב"מ: 1:50

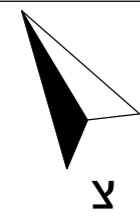

הערות:

-גיליון מספר 2, הערות ומקרא, הינו חלק
בלתי נפרד מגיליון זה.

כנען שנהב

אדריכלים


ת.ד. 59188 קריית עתידים תל אביב 61580
טלפון 03-6496644 פקס 03-6471997

תאריך עדכון: 23.12.24

מספר גליון: 26

חדרים 3.5 - 3.5A

קומה	דירה	מ"ר	מ"ר	שטח במ"ר
8	31	90	11.5	מתוכה מרפסת מקורה
				0

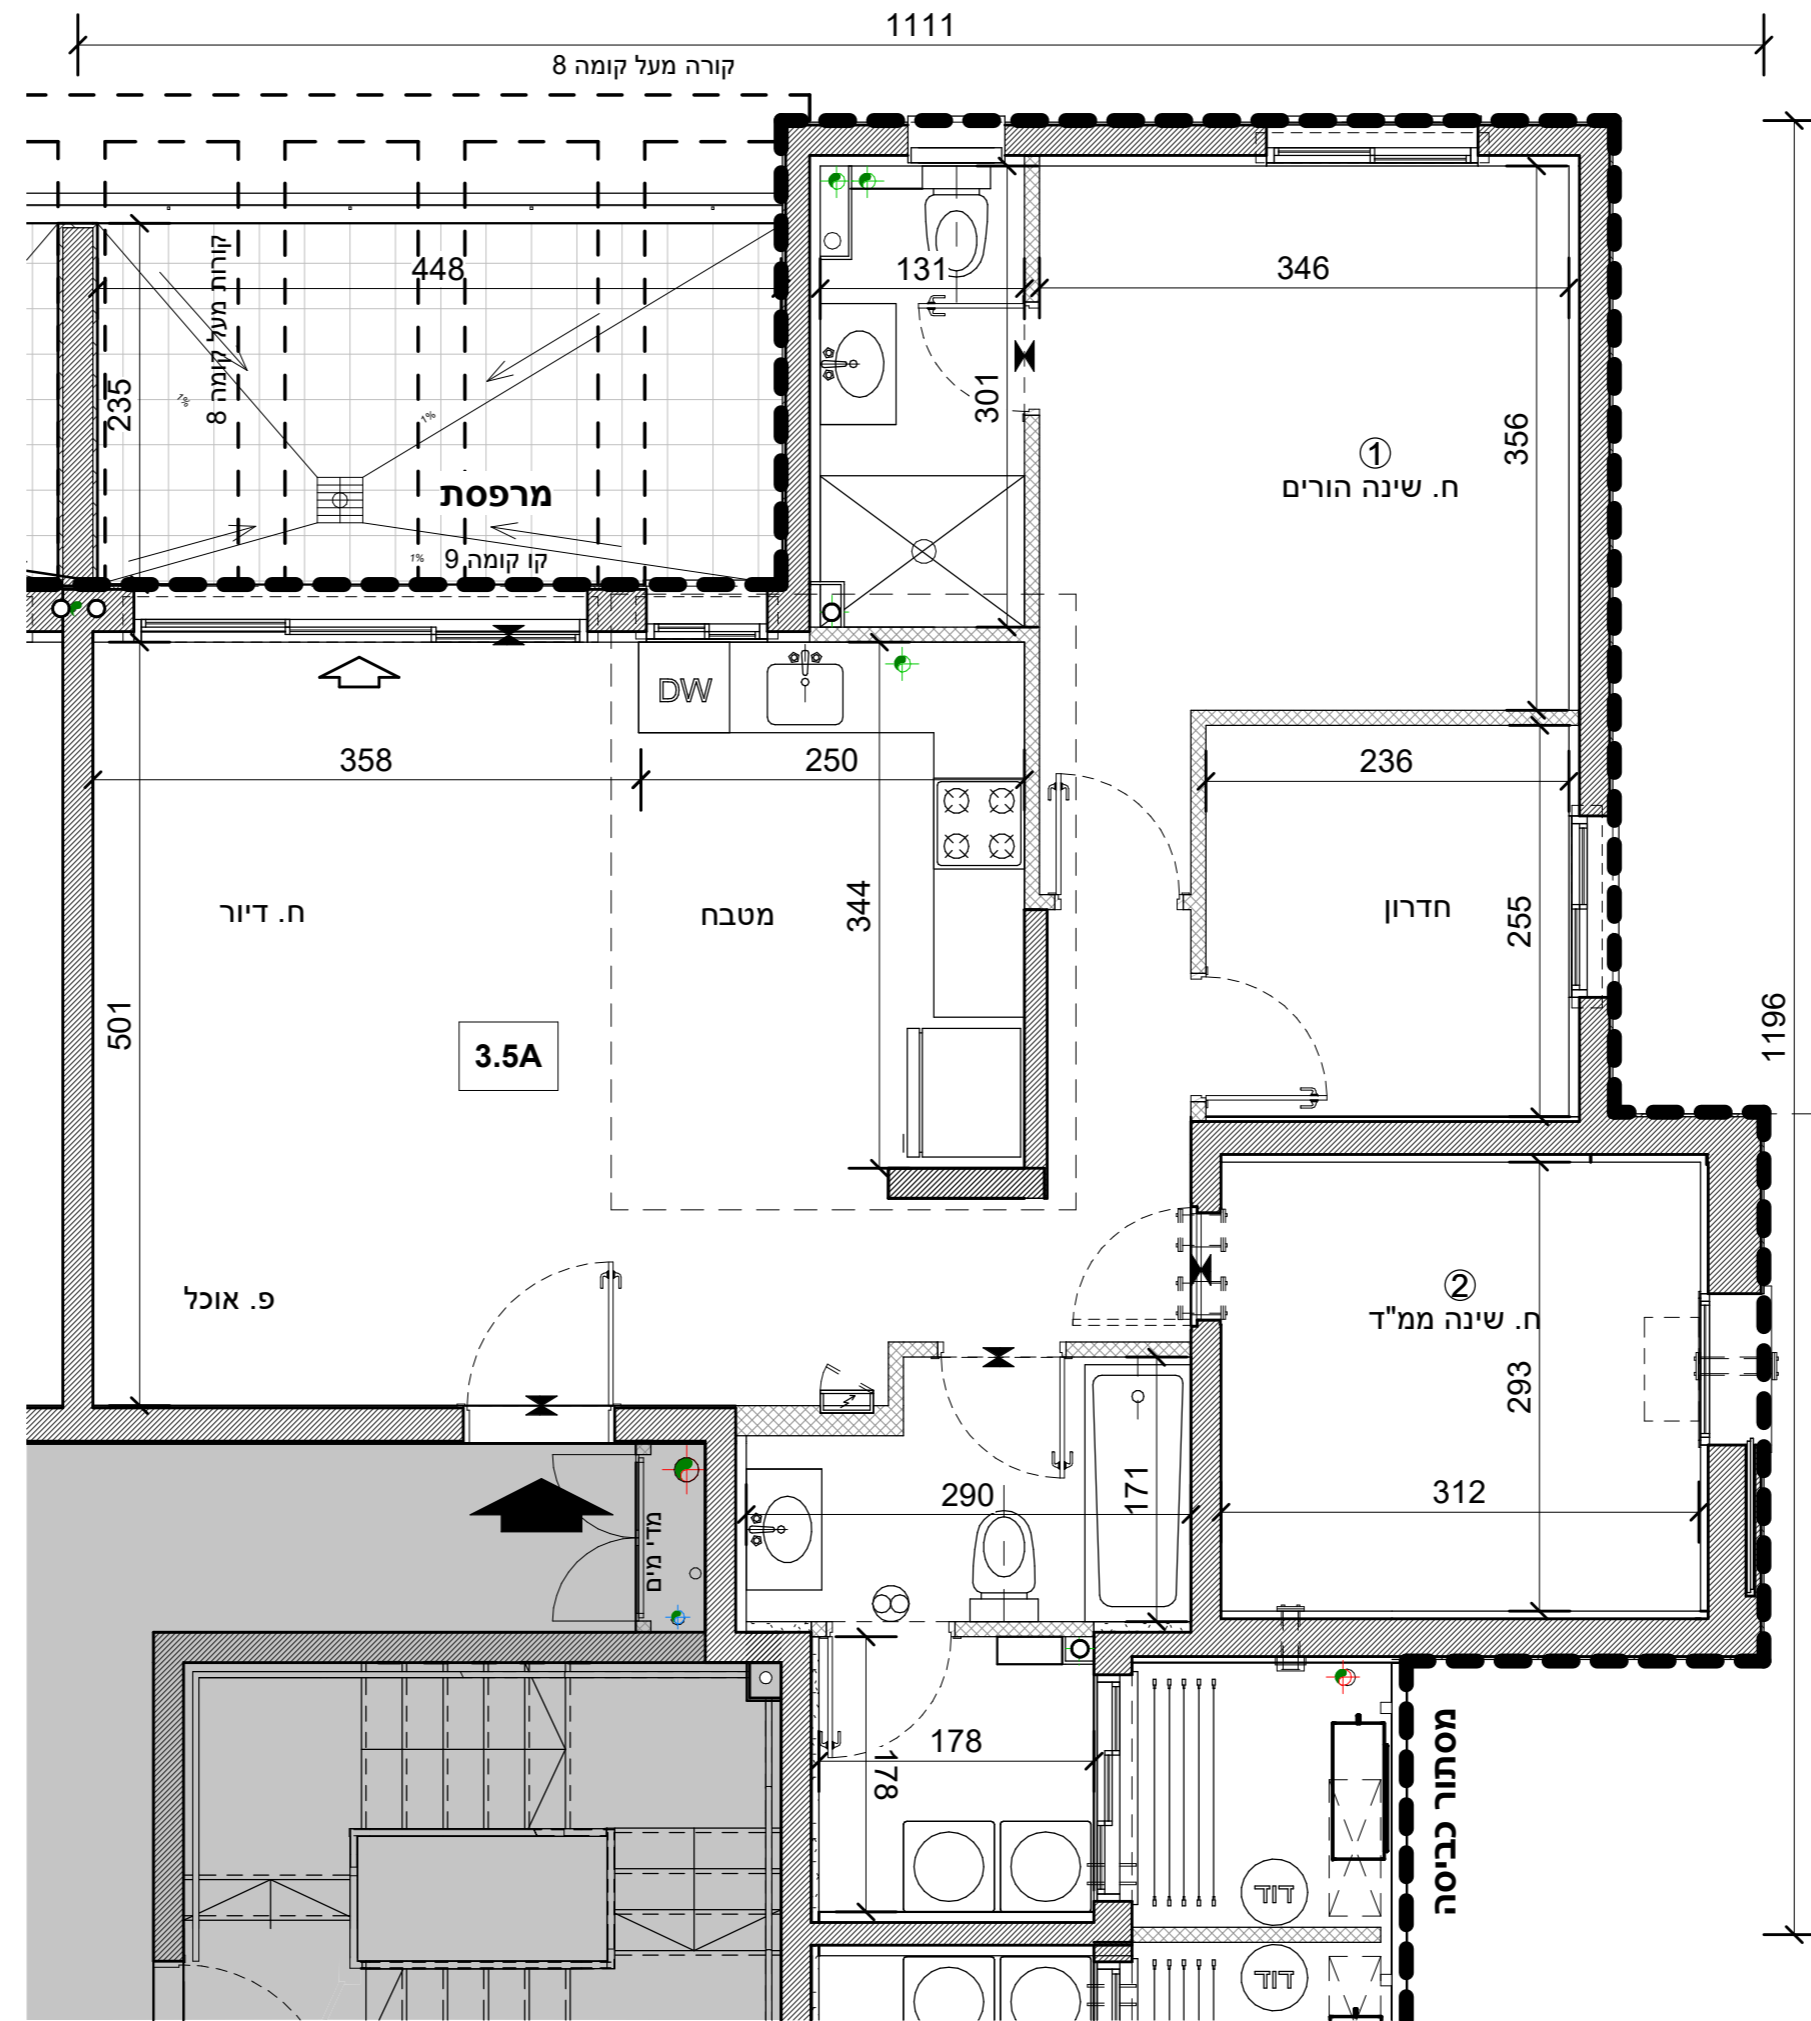

תכנית מטבח דירות שוק חופשי

