
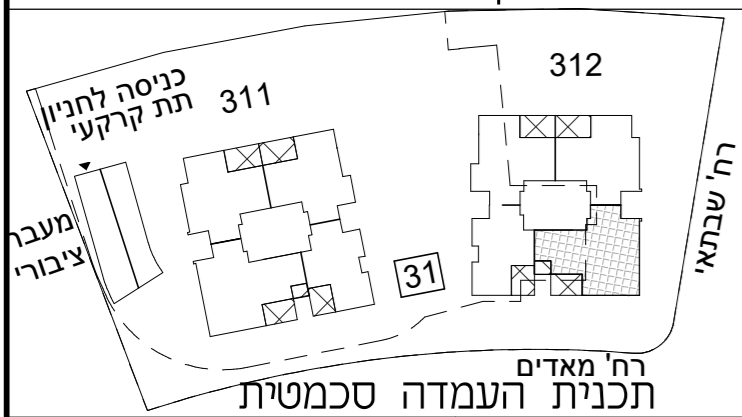



א.מ. ישראל מגורים  
יזמות בע"מ  
מקבוצת אפריקה ישראל

מגרש: 31 בניין: 312

קומה: 1 טיפוס דירה: 4.5B

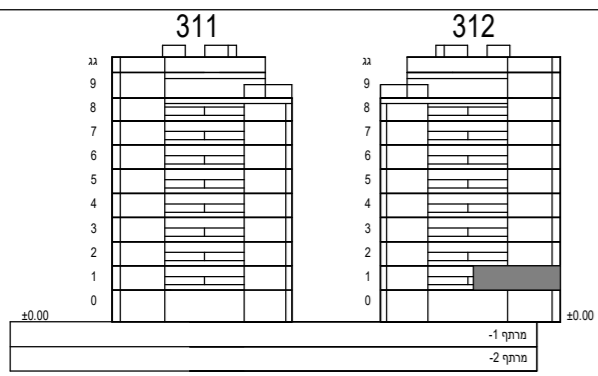

קני"מ: 1:50

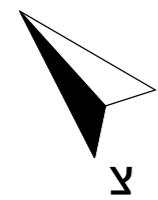

הערות:

-גיליון מספר 2, הערות ומקרא, הינו חלק בלתי נפרד מגיליון זה.


כנען שנה ב

אדריכלים

ת.ד. 5808 קריה עתידים תל אביב 61580  
טלפון 03-6496644 פקס 03-6471997

תאריך עדכון: 23.12.24

מספר גליון: 14

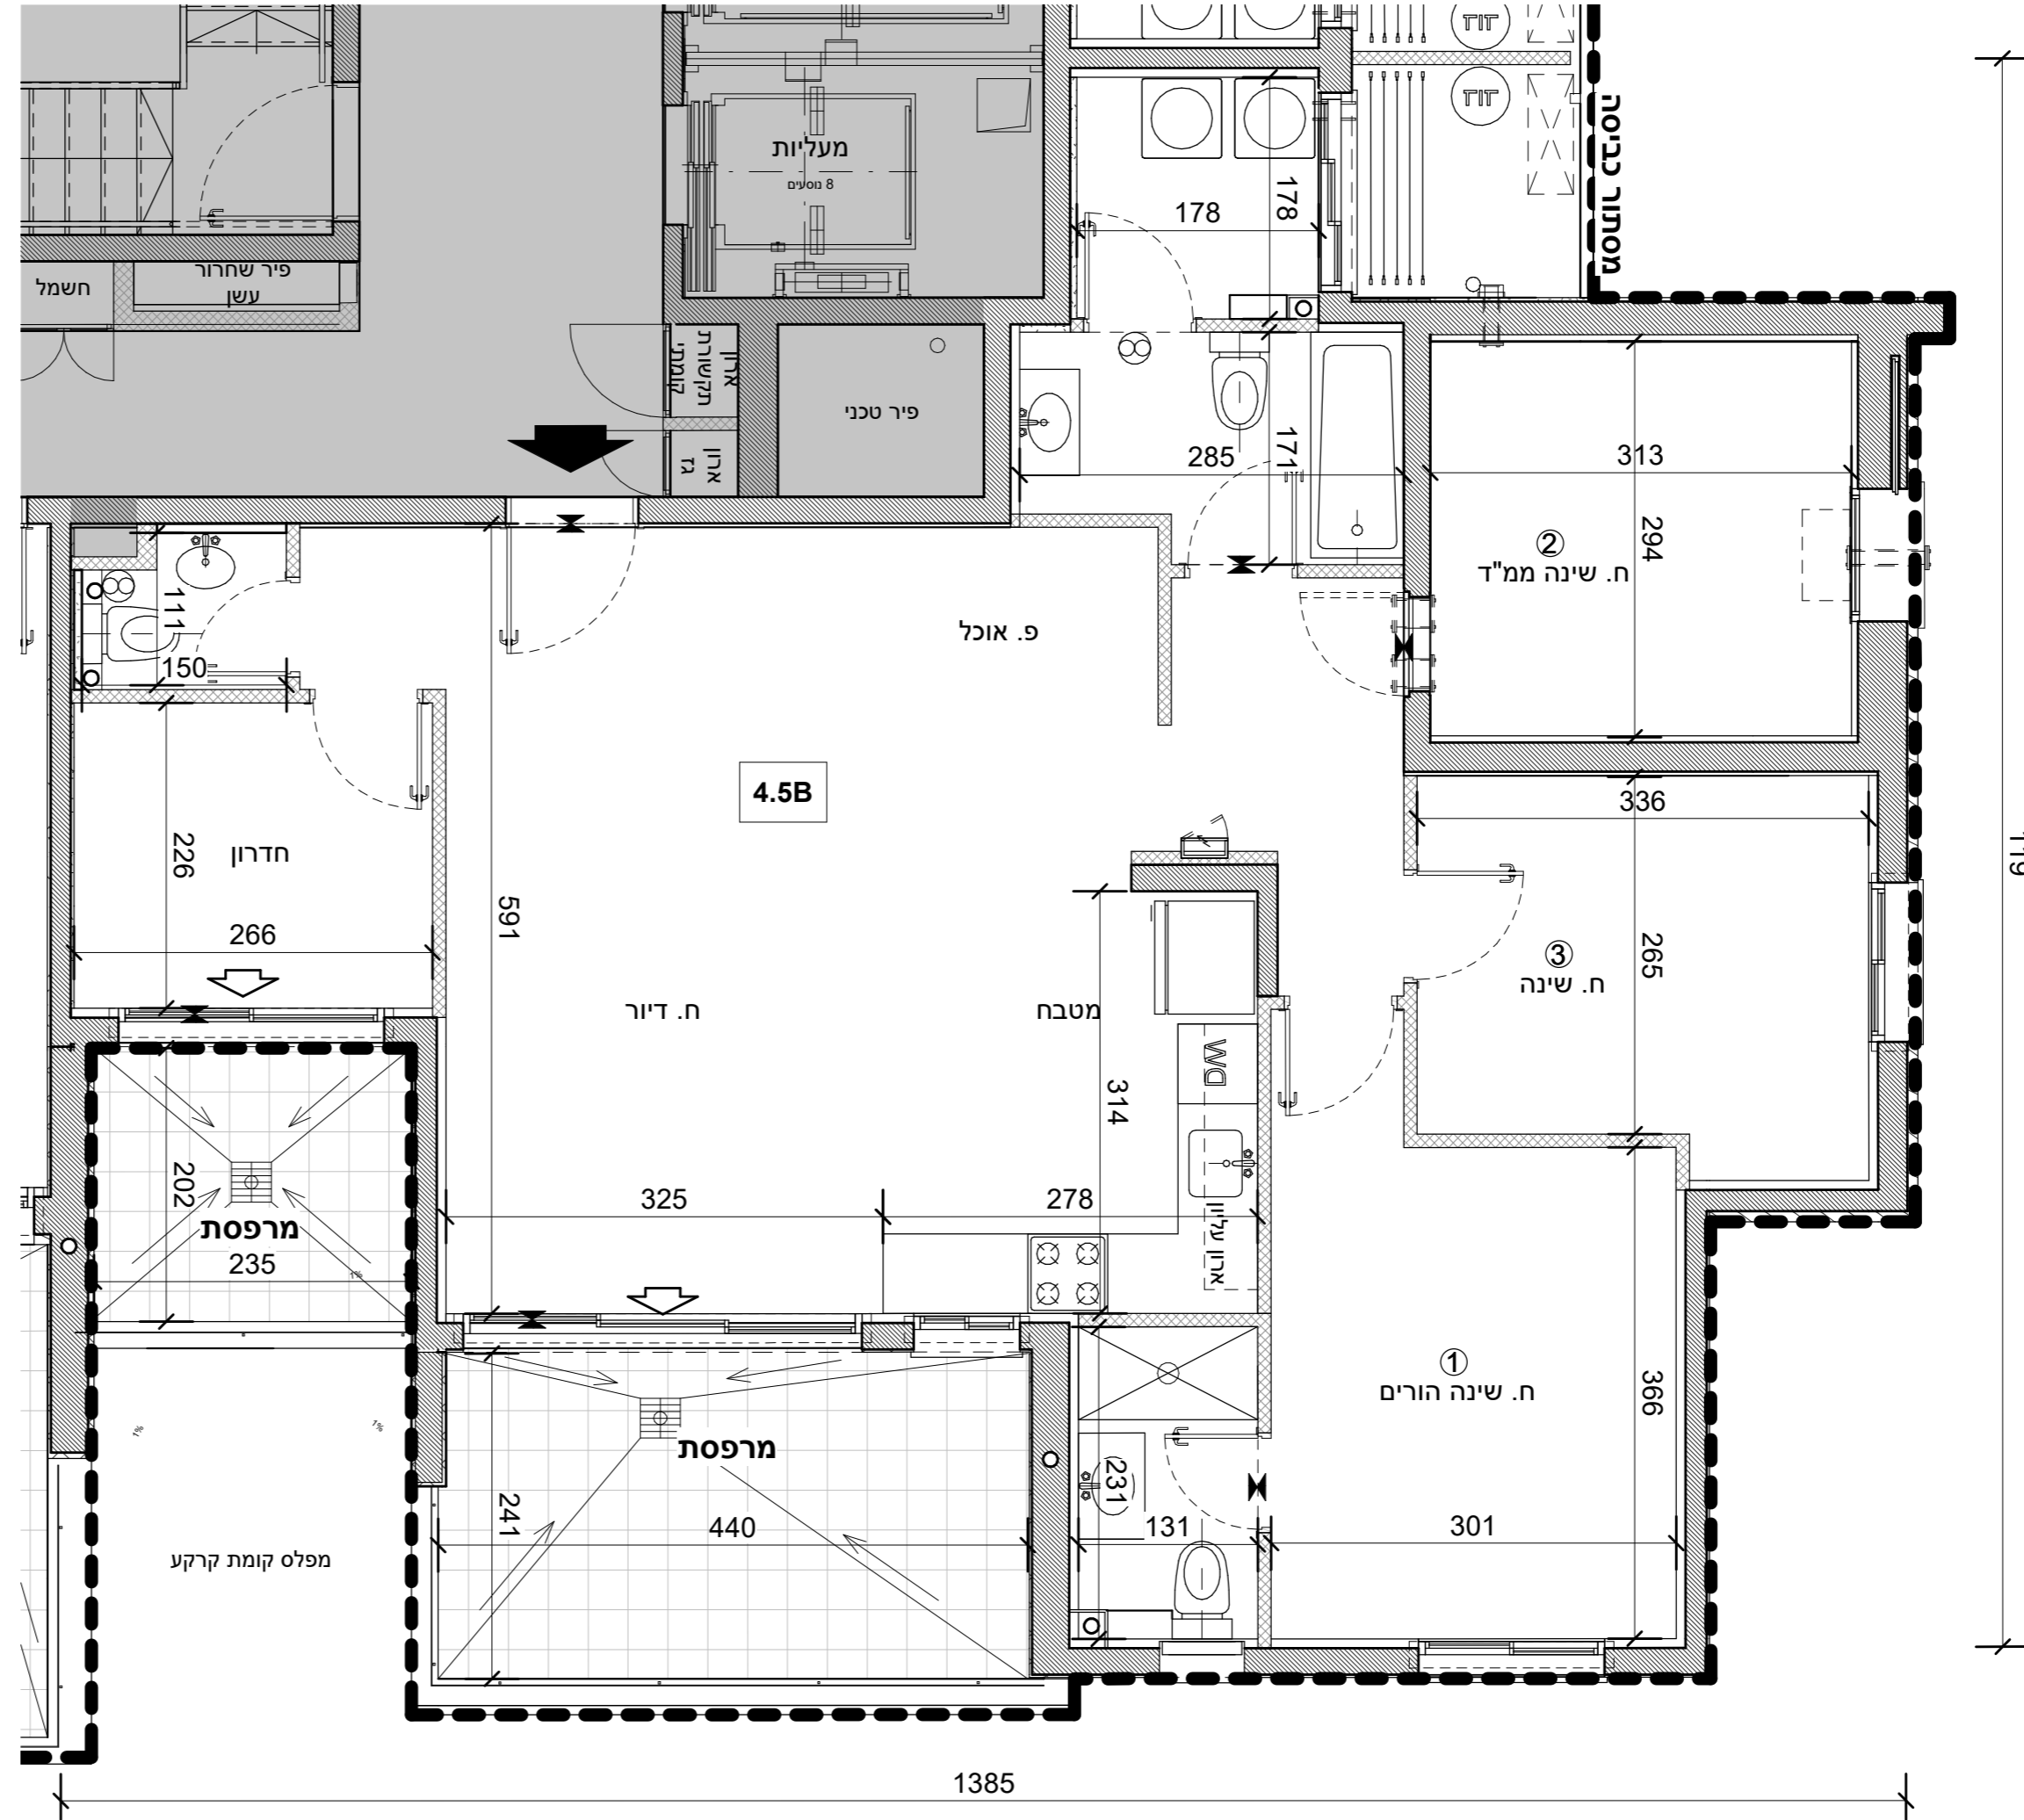

119

1385

חדרים 4.5 - 4.5B

קומה	דירה	שטח במ"ר	
		דירה	מרפסת
1	5	12.03-1	12.03
		109.03	5.58-2
			0