


א.מ. ישראל מגורים
יזמות בע"מ
מקבוצת אפריקה ישראל

מגרש: 31 בניין: 312


קומה: 1-7 טיפוס דירה:
3A

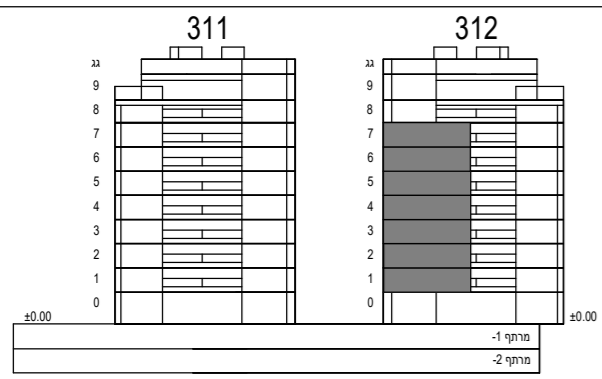

חתך סכמטי



קב"מ: 1:50

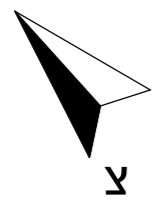

הערות:


-גיליון מספר 2, הערות ומקרא, הינו חלק בלתי נפרד מגיליון זה.

כנען שנה ב
אדריכלים

ת.ד. 58188 קריה עתידים תל אביב 61580
טלפון 03-6496644 פקס 03-6471997

תאריך עדכון: 23.12.24

מספר גליון: 16

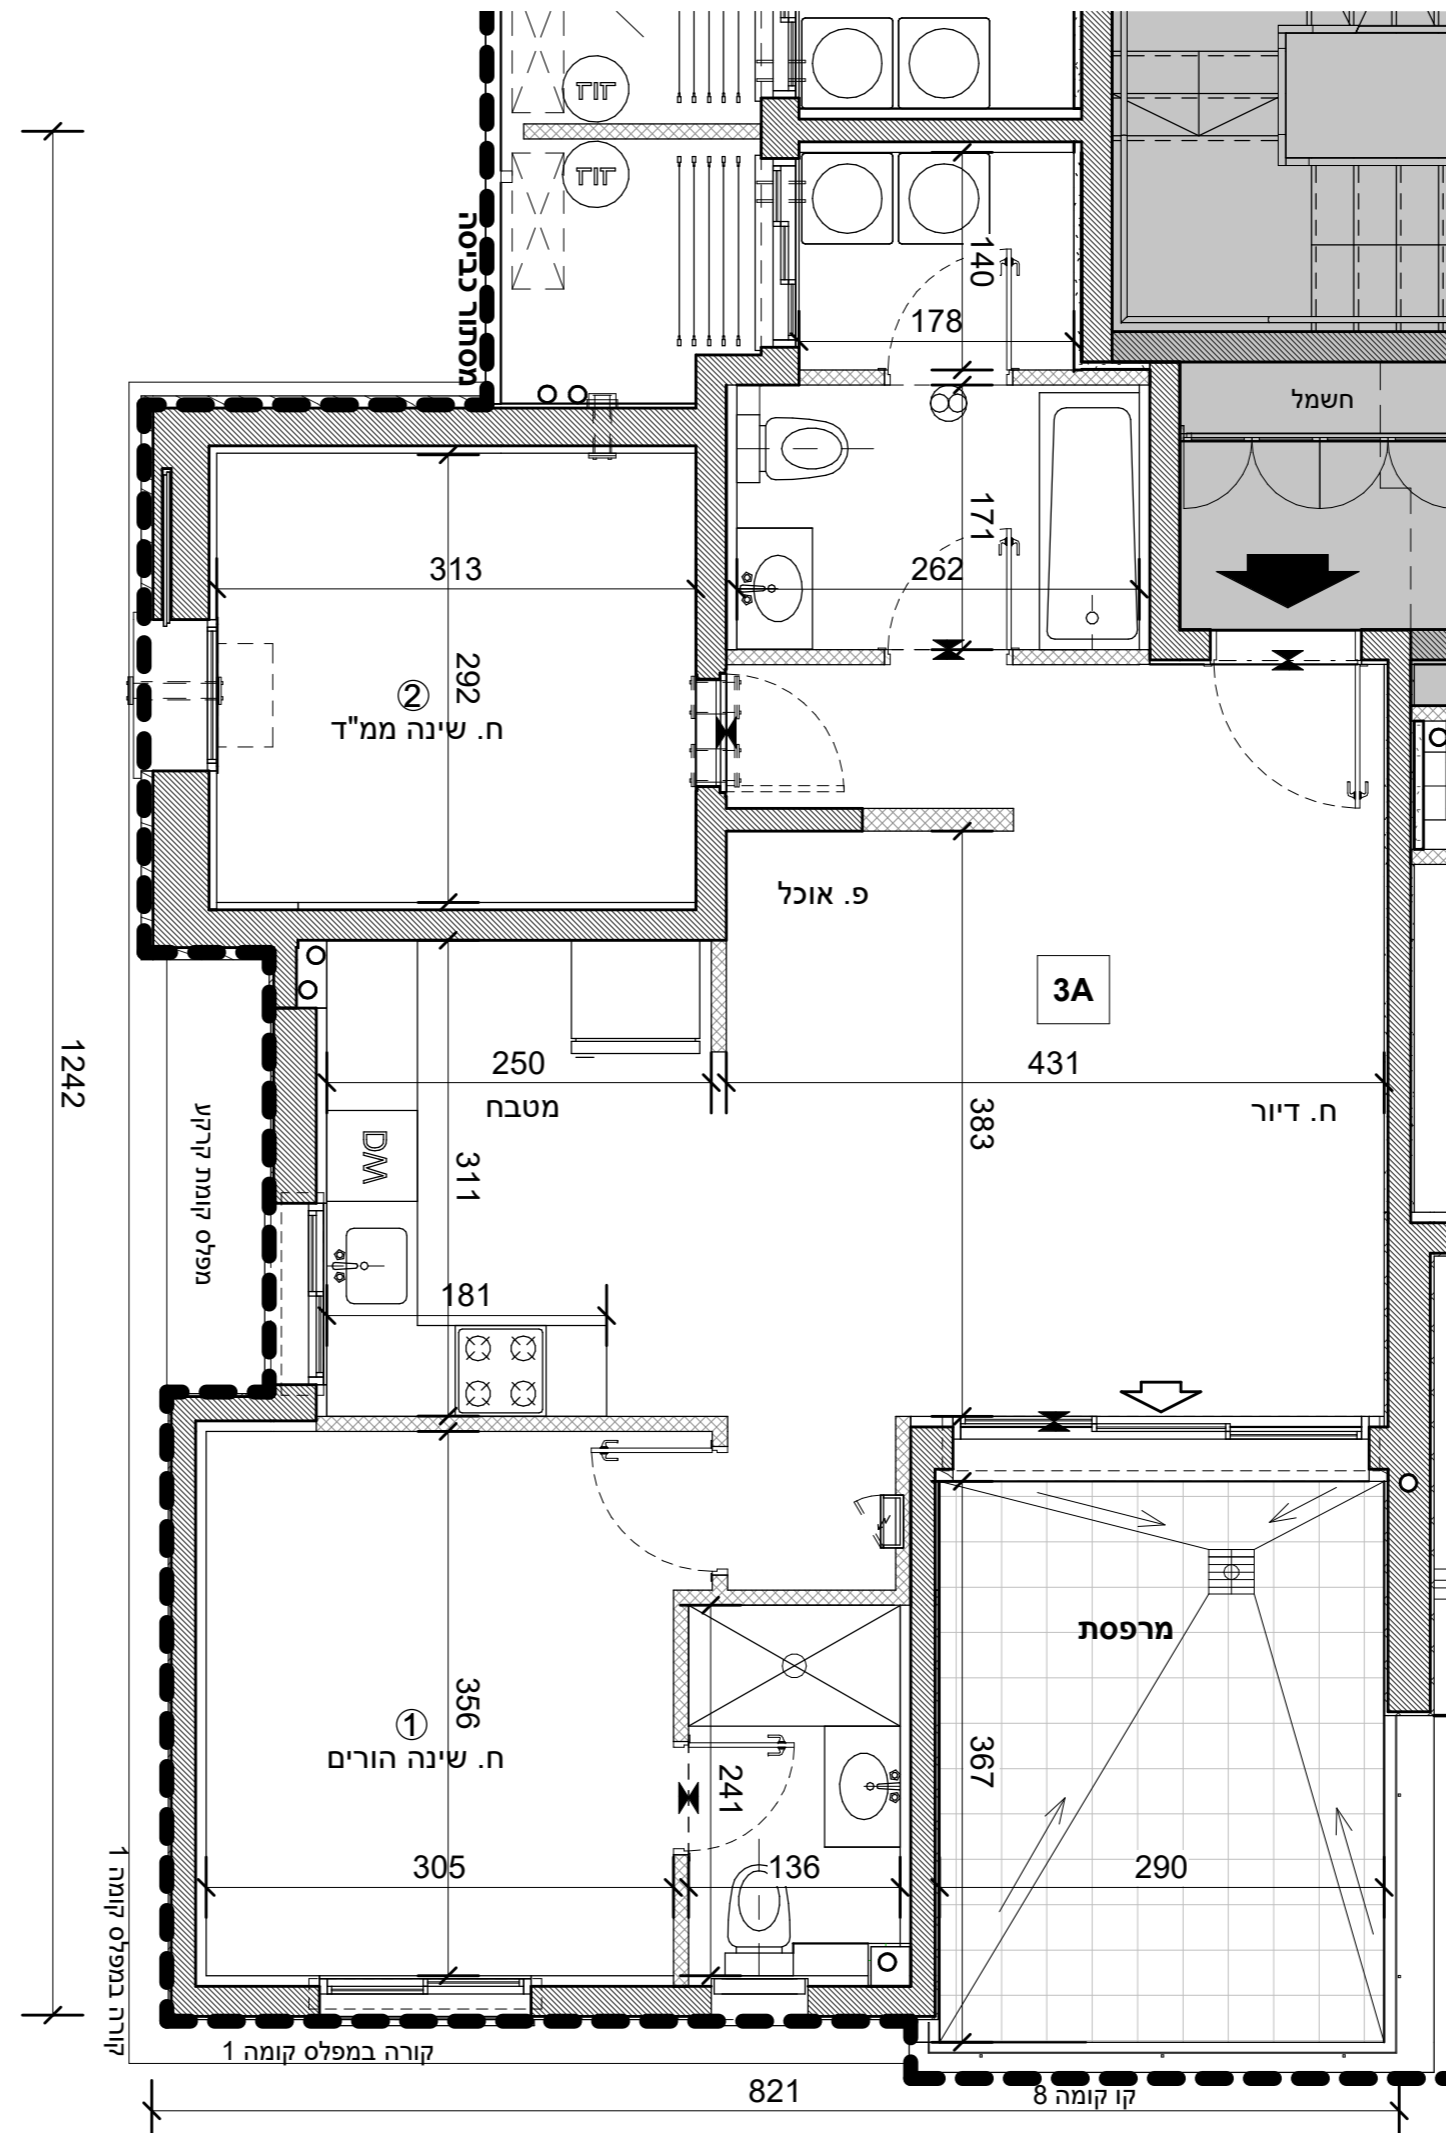

3 - 3A חדרים

קומה	דירה	דירה	שטח במ"ר	מ"ר	מ"ר
7	28	77.28	12.01	12.01	12.01
6	24	77.28	12.01	12.01	12.01
5	20	77.28	12.01	12.01	12.01
4	16	77.28	12.01	12.01	12.01
3	12	77.28	12.01	12.01	12.01
2	8	77.28	12.01	12.01	12.01
1	4	77.28	12.14	12.14	12.14