


א.מ. ישראל מגורים  
יזמות בע"מ  
מקבוצת אפריקה ישראל

מגרש: 31 בניין: 312


קומה: 1-8 טיפוס דירה:  
3.5A

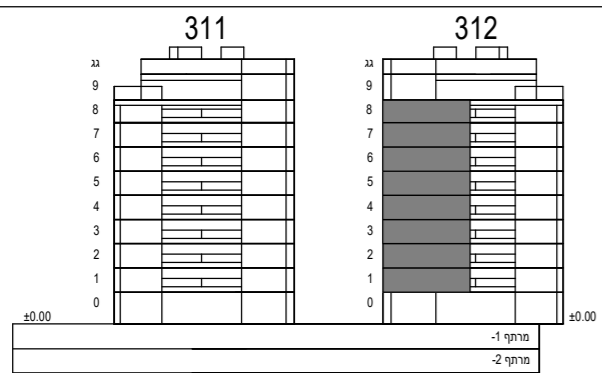

חתך סכמטי



קב"מ: 1:50

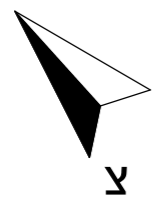

הערות:


-גיליון מספר 2, הערות ומקרא, הינו חלק  
בלתי נפרד מגיליון זה.

כנען שנהב  
אדריכלים

ת.ד. 59188 קריית עתידים תל אביב 61580  
טלפון 03-6496644 פקס 03-6471997

תאריך עדכון: 23.12.24

מספר גליון: 18

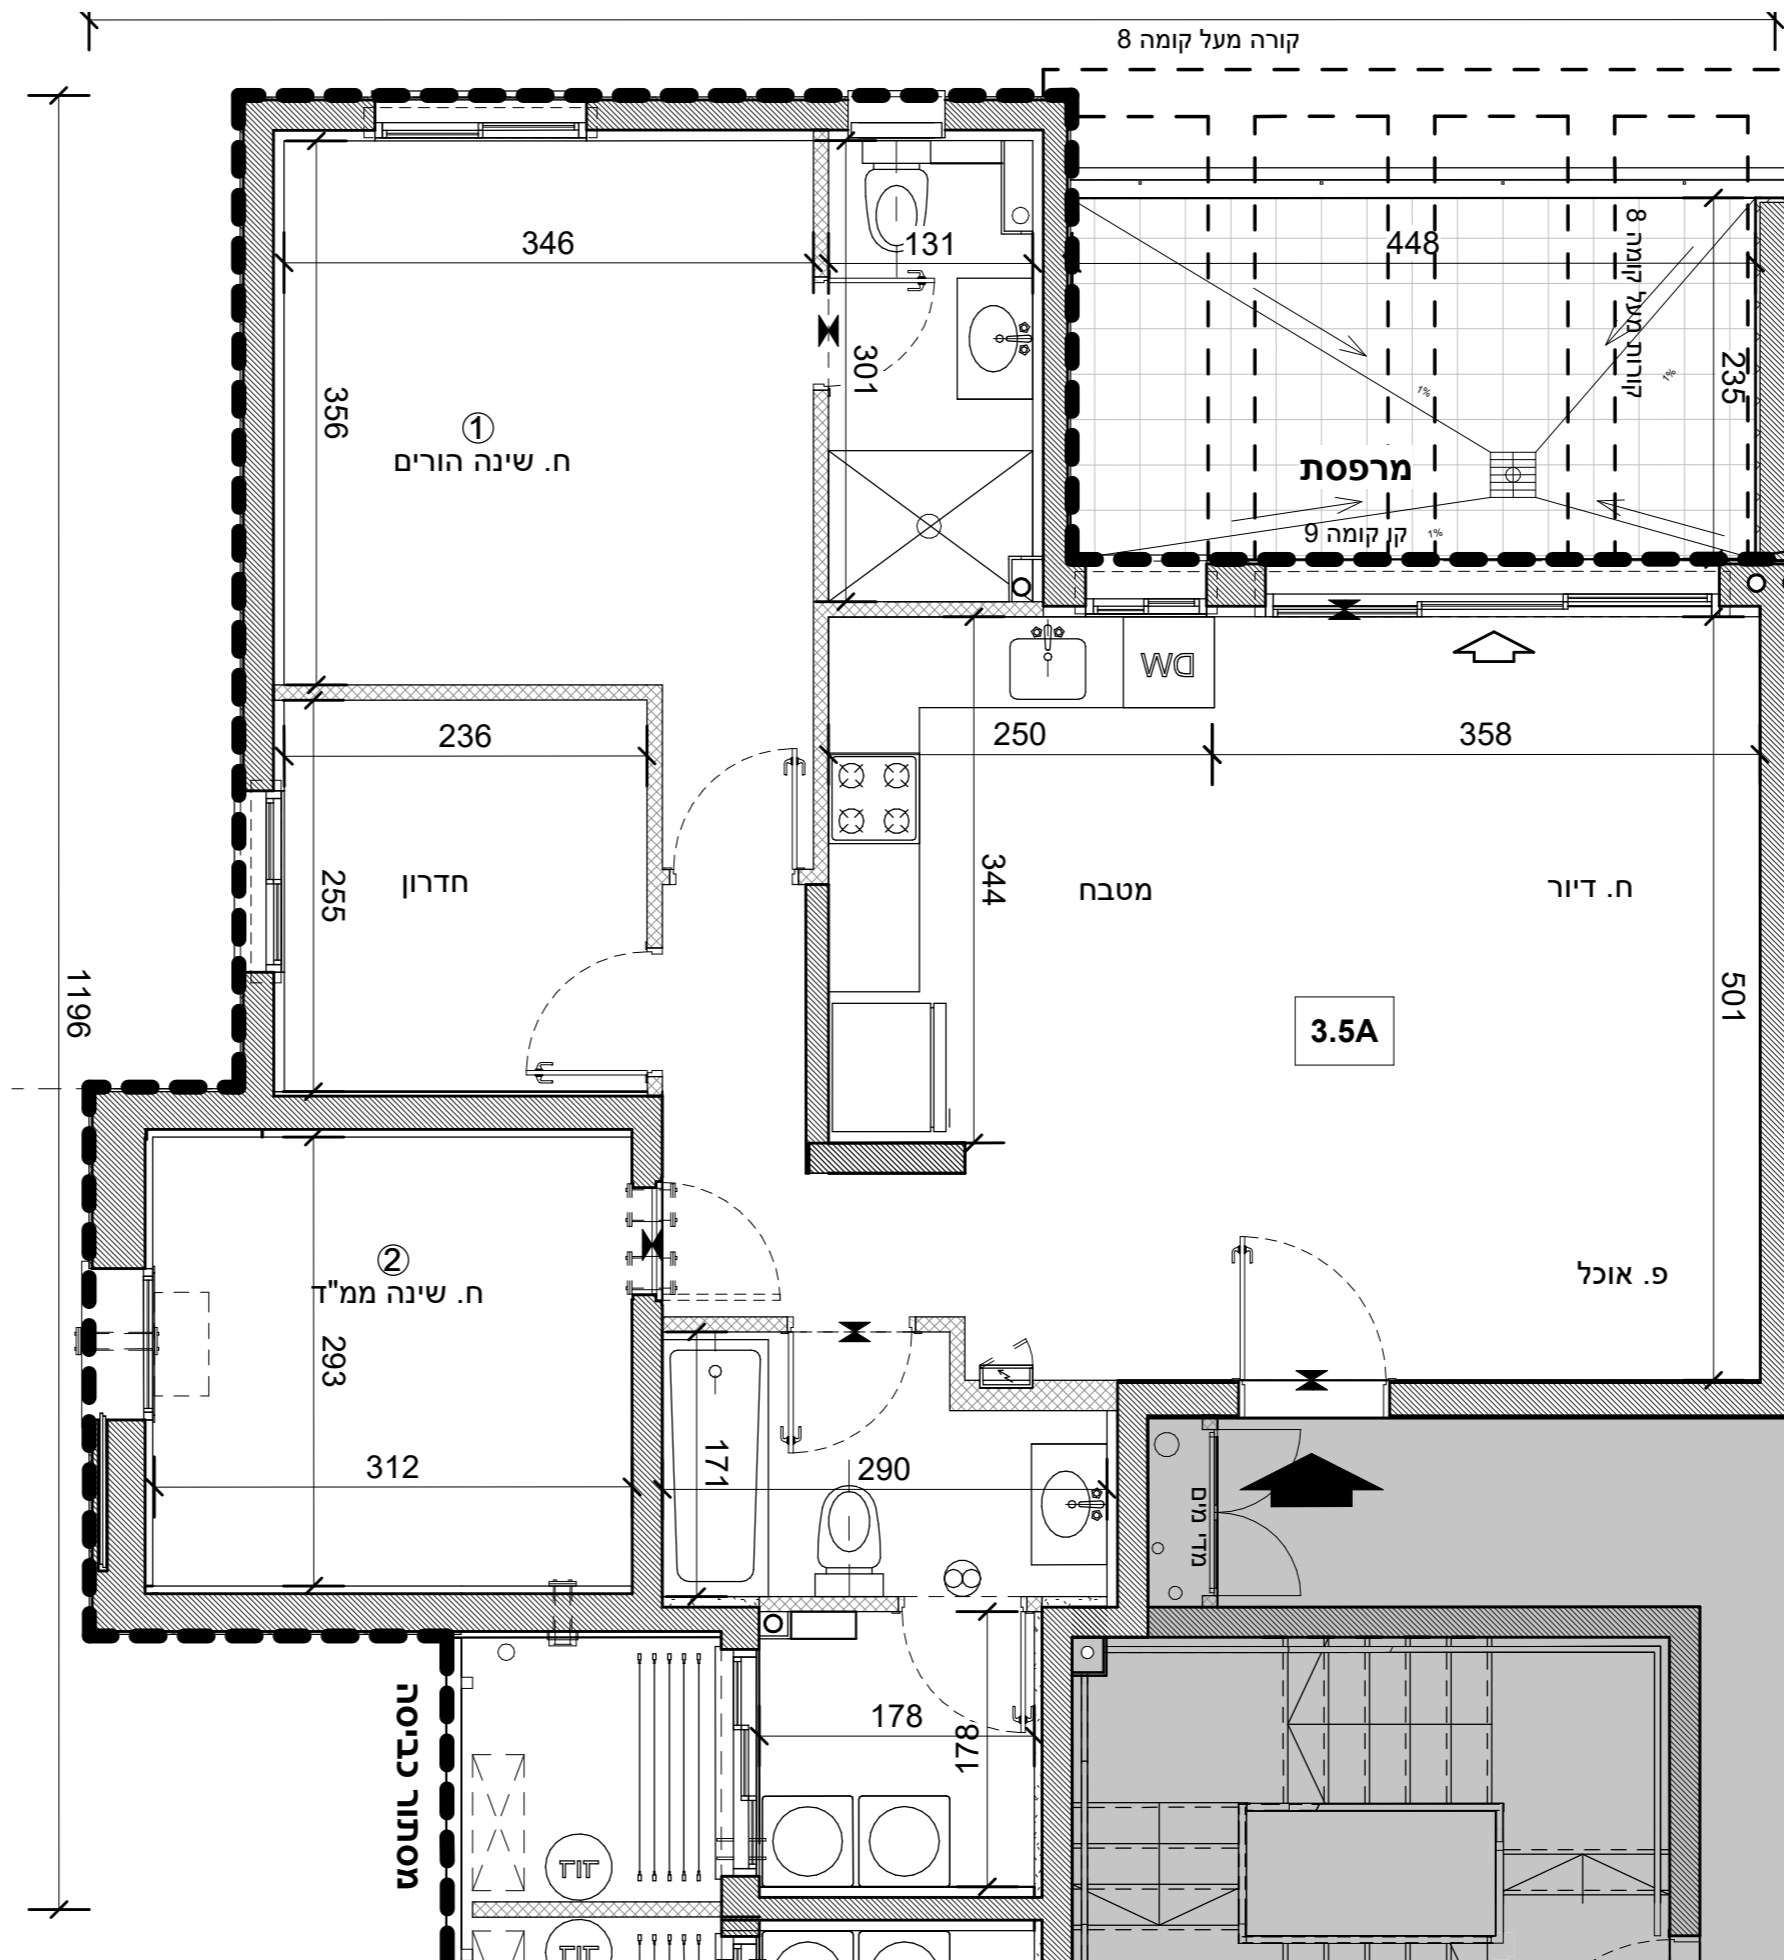

חדרים 3.5 - 3.5A

שטח במ"ר	דירה	קומה
0	31	8
12.04	27	7
12.04	23	6
12.04	19	5
12.04	15	4
12.04	1	3
12.04	7	2
12.04	3	1