



א.מ. ישראל מגורים
יזמות בע"מ
מקבוצת אפריקה ישראל

מגרש: 31 בניין: 312


קומה: 1-7 טיפוס דירה:
3A

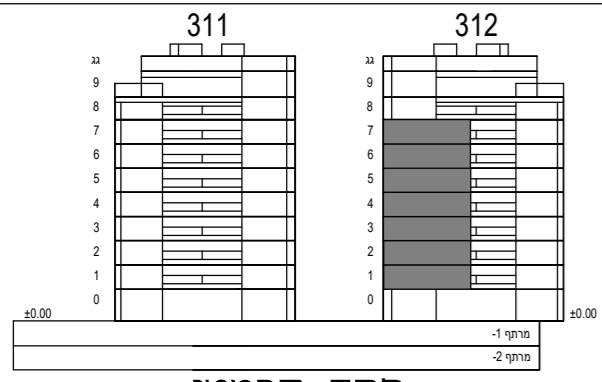

חתך סכמטי

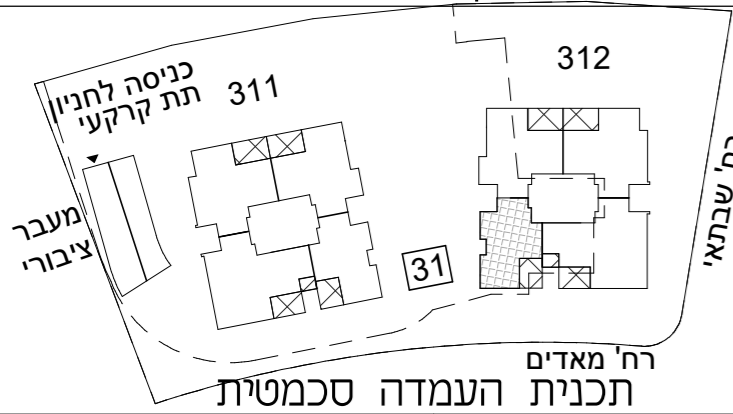

קב"מ: 1:50

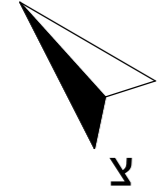

הערות:

-גיליון מספר 2, הערות ומקרא, הינו חלק בלתי נפרד מגיליון זה.


כנען שנהב

אדריכלים

ת.ד. 59188 קריה עתידים תל אביב 61580
טלפון 03-6496644 פקס 03-6471997

תאריך עדכון: 23.12.24

מספר גליון: 24

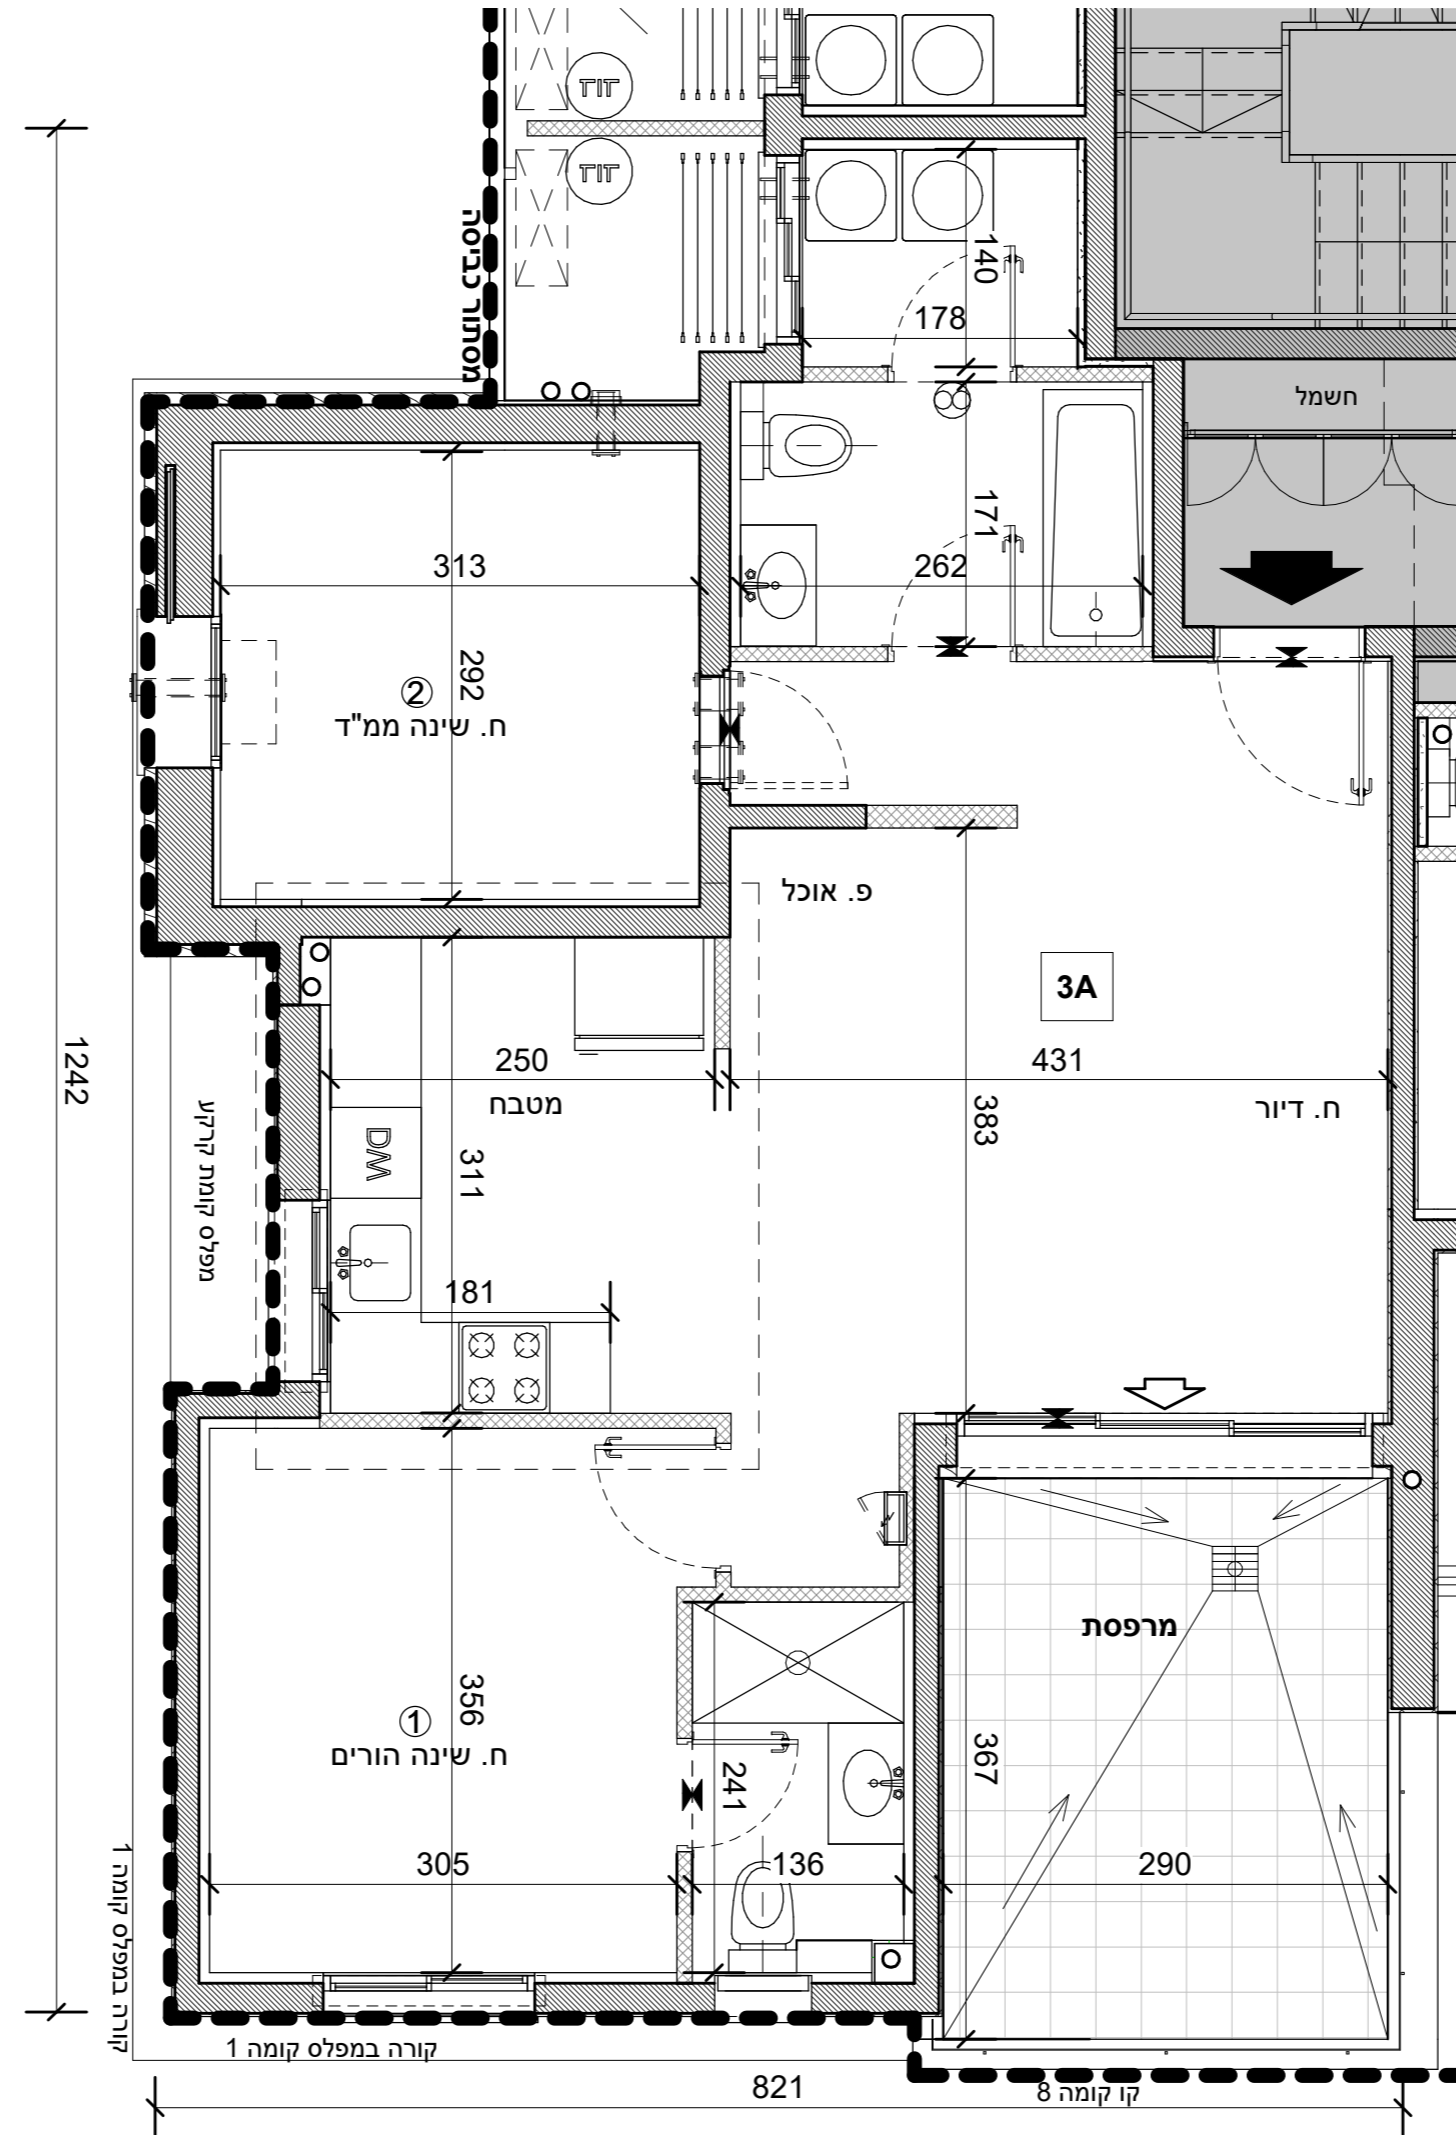

3 - 3A חדרים

קומה	דירה	דירה	מרפסת	שטח במ"ר
7	28	77	11.5	11.5

תכנית מטבח דירות שוק חופשי

