



א.מ. ישראל מגורים  
יזמות בע"מ  
מקבוצת אפריקה ישראל

מגרש: 31 בניין: 312

קומה: 1-8 טיפוס דירה:  
3.5A

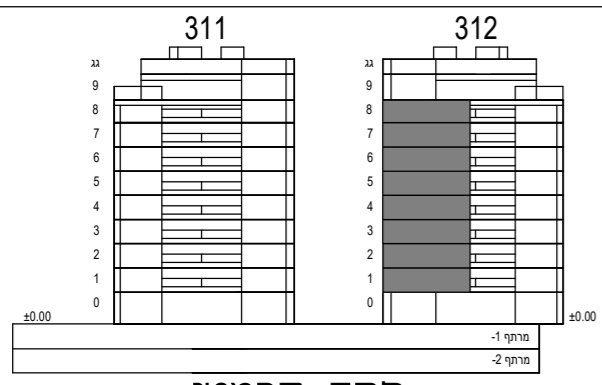

קני"מ: 1:50

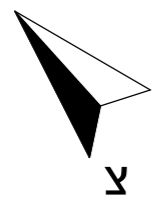

הערות:

-גיליון מספר 2, הערות ומקרא, הינו חלק בלתי נפרד מגיליון זה.

כנען שנהב  
אדריכלים


ת.ד. 59188 קריית עתידים תל אביב 61580  
טלפון 03-6496644 פקס 03-6471997

תאריך עדכון: 23.12.24

מספר גליון: 26

חדרים 3.5 - 3.5A

שטח במ"ר	דירה	קומה
מרפסת	90	8
מתוכה מרפסת מקורה	11.5	31
0		

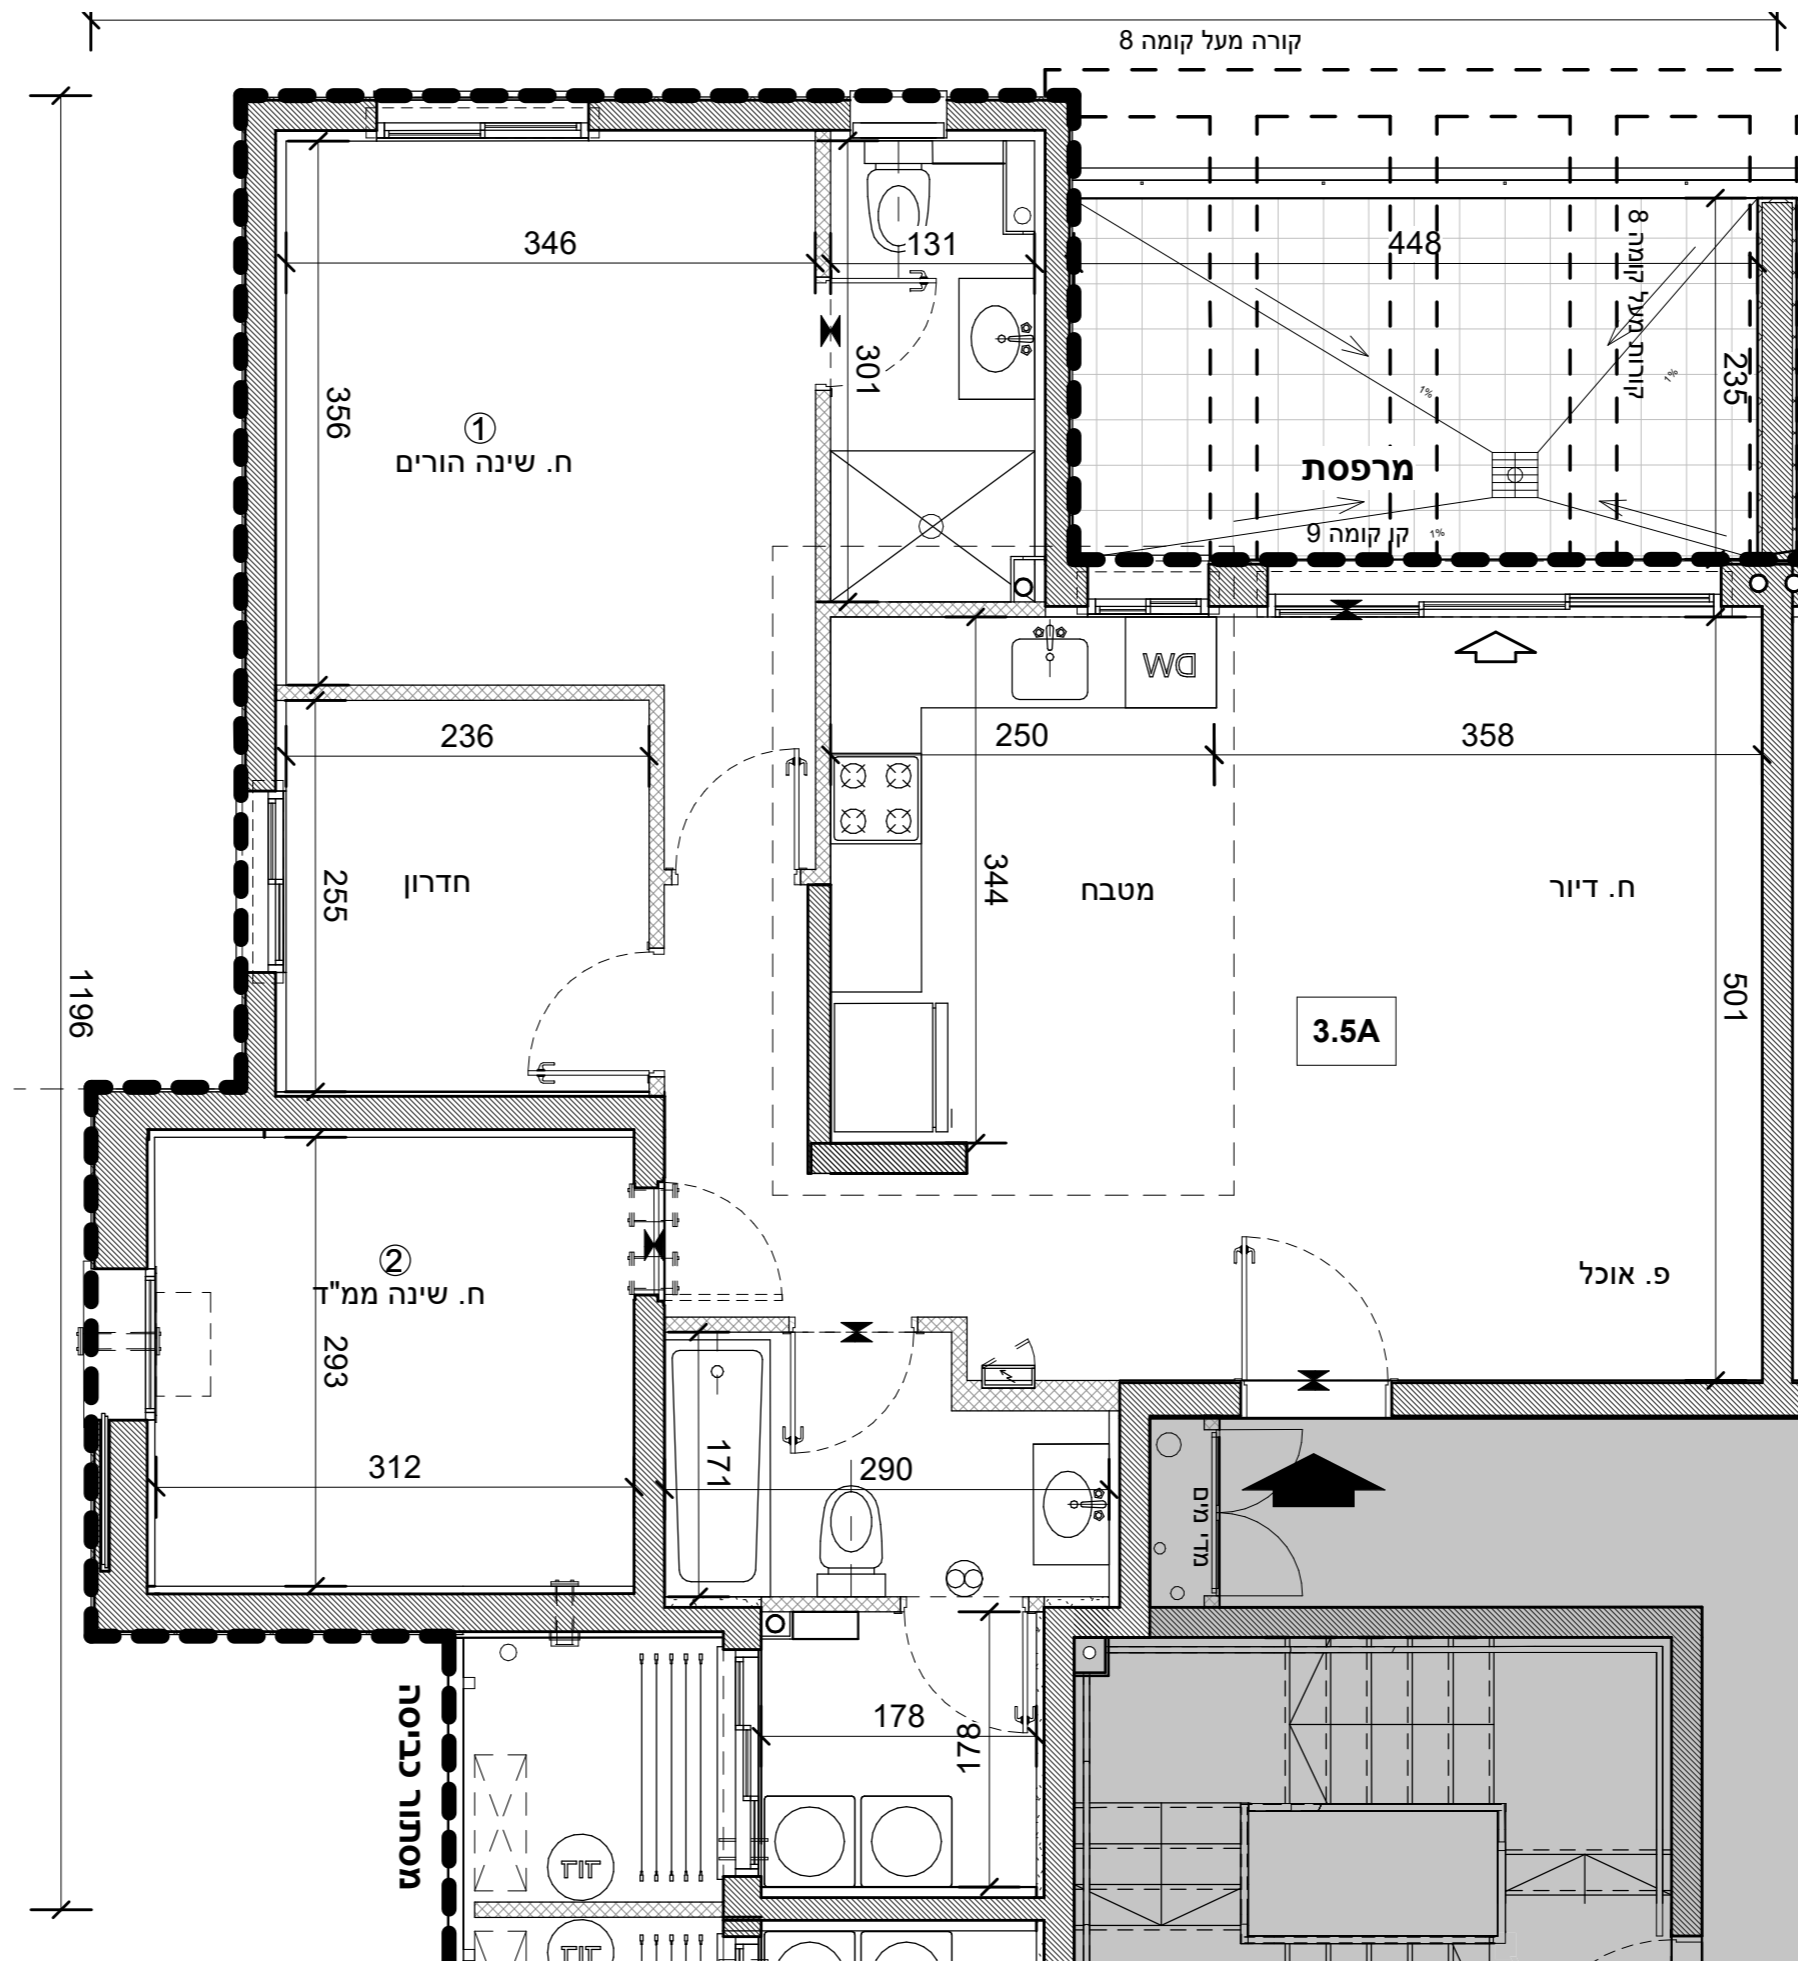

תכנית מטבח דירות שוק חופשי

