



א.מ. ישראל מגורים
יזמות בע"מ
מקבוצת אפריקה ישראל


מגרש: 31 בניין: 311
קומה: 9

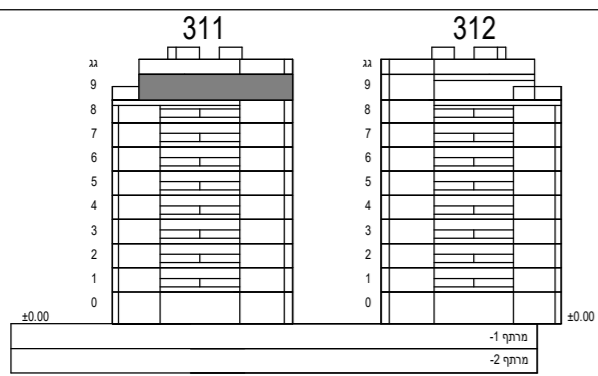

חתך סכמטי

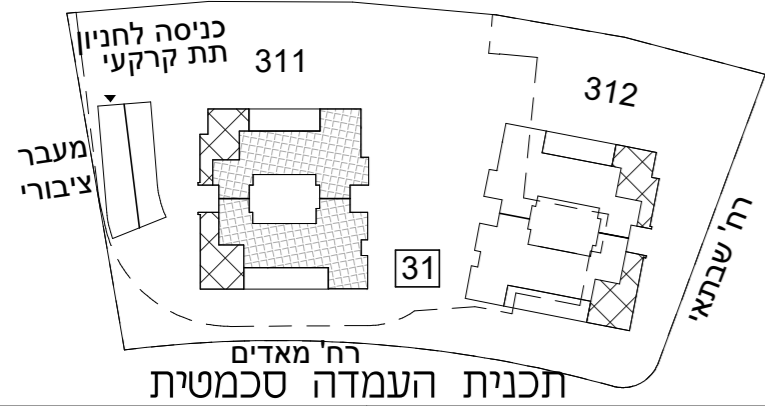

קני"מ: 1:100

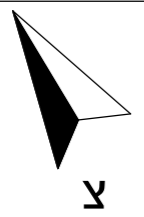

הערות:

–גיליון מספר 2, הערות ומקרא, הינו חלק בלתי נפרד מגיליון זה.

כנען שנהב
אדריכלים


ת.ד. 59188 קריה עתידים תל אביב 61580
טלפון 03-6496644 פקס 03-6471997

תאריך עדכון: 23.12.24

מספר גליון: 10

PH2 - 5 חדרים

קומה	דירה
9	36

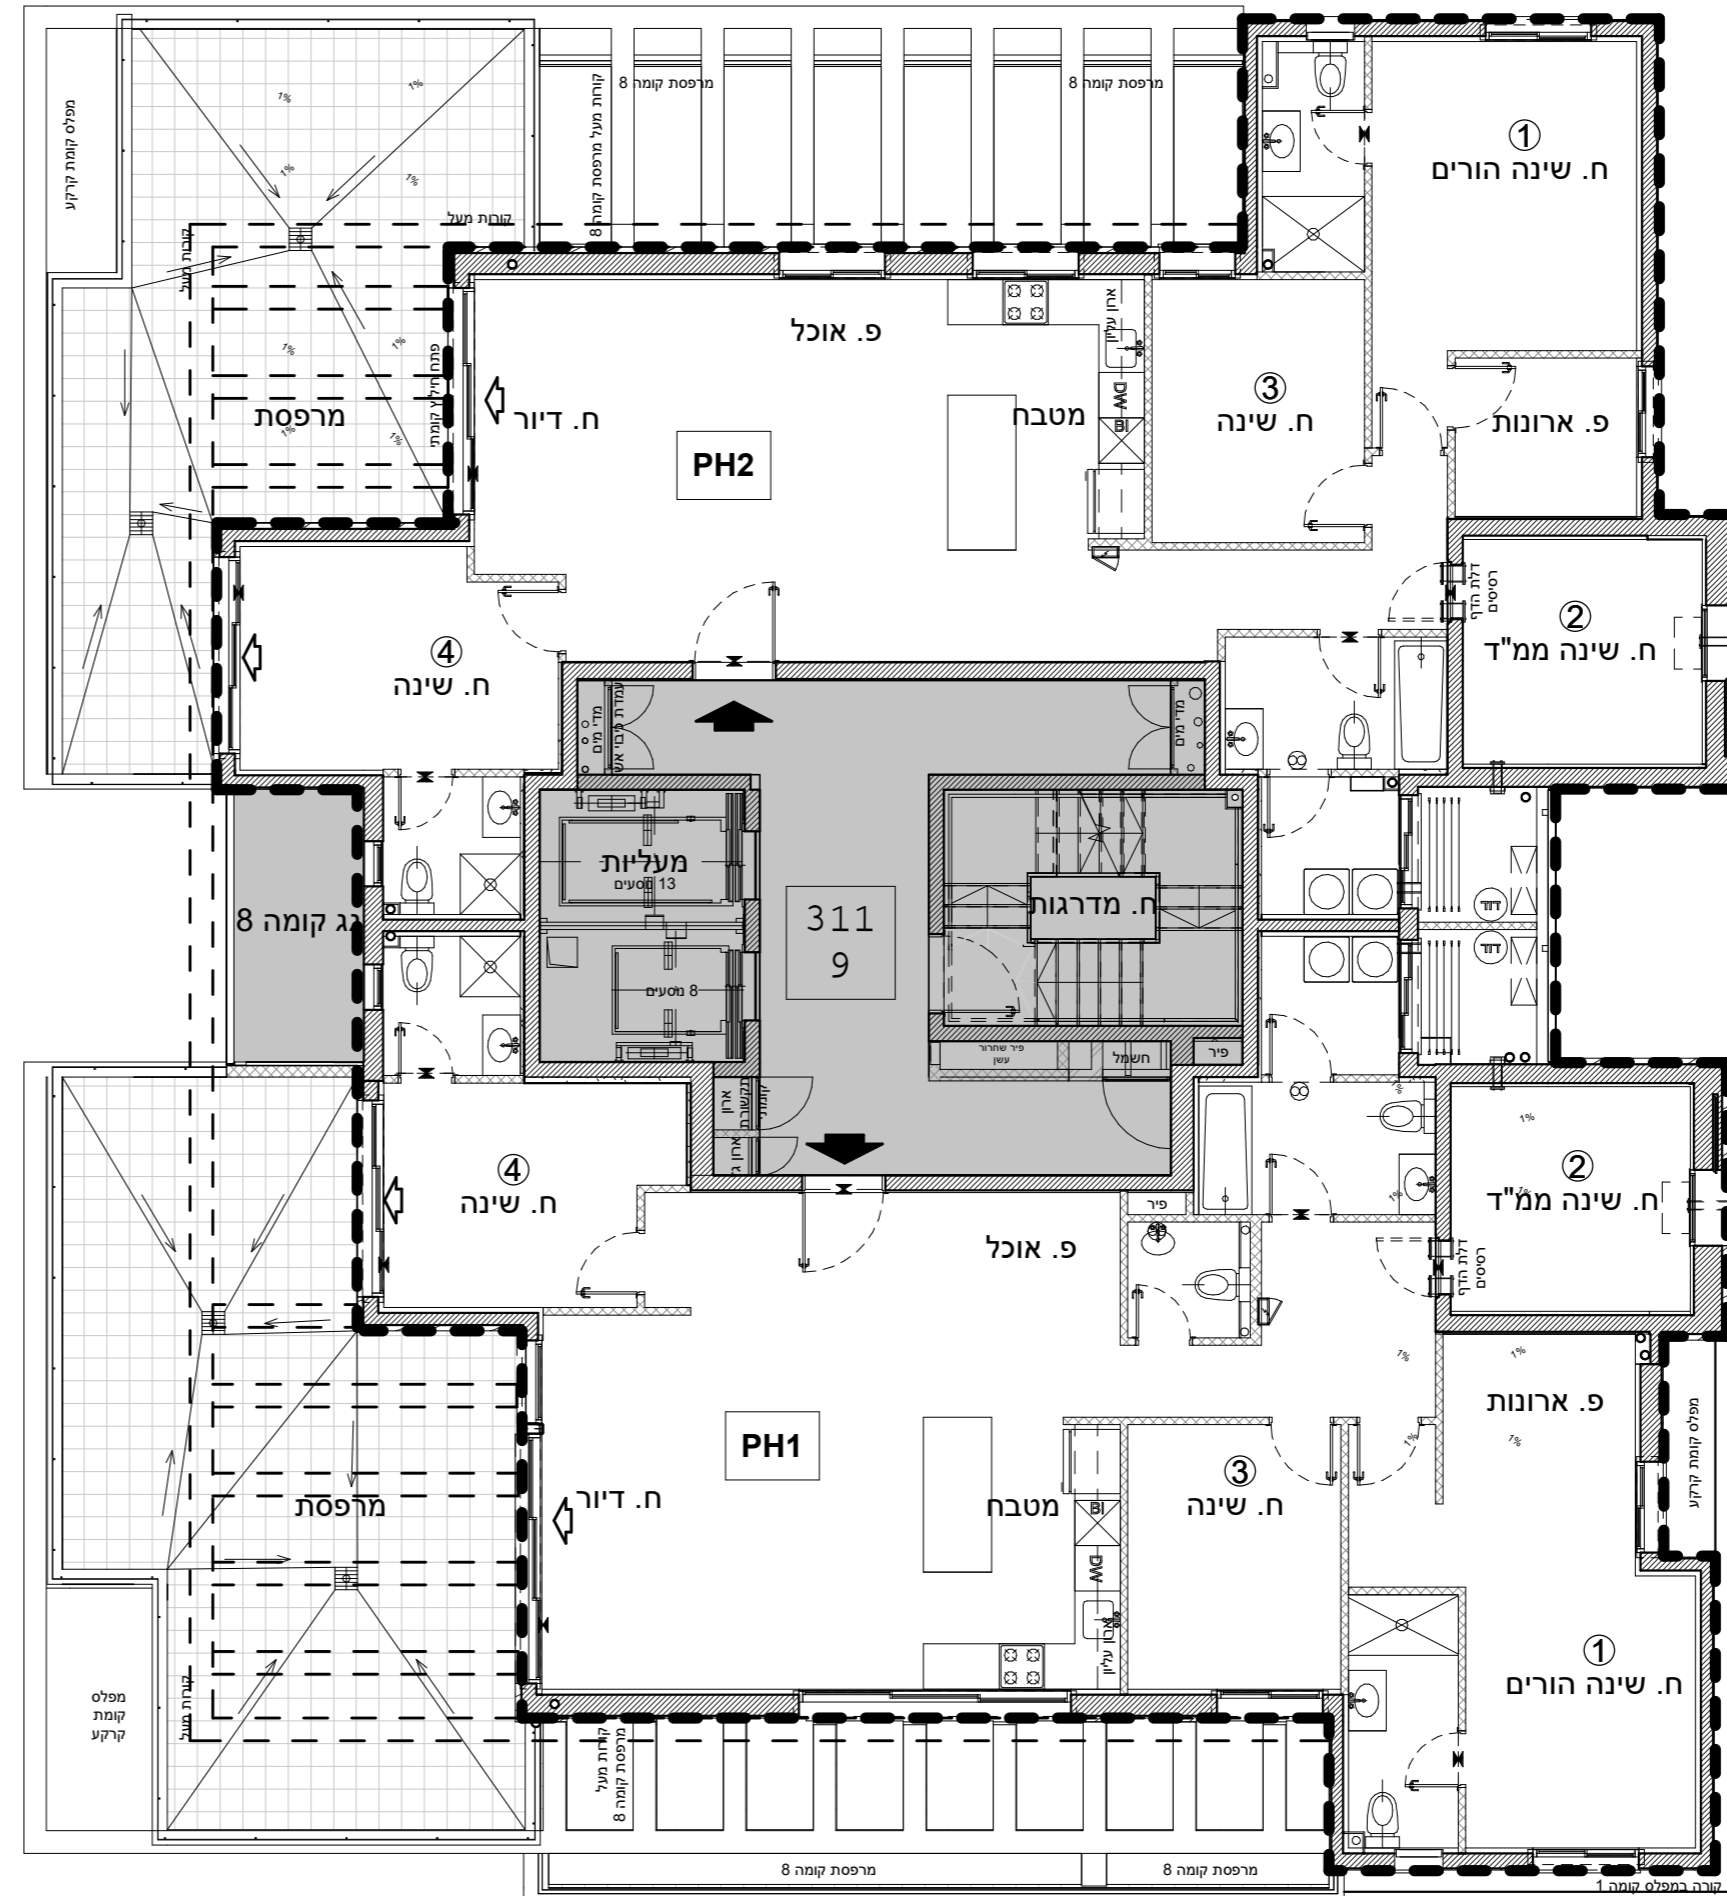

PH1 - 5 חדרים

קומה	דירה
9	35