



א.מ. ישראל מגורים
יזמות בע"מ
מקבוצת אפריקה ישראל

מגרש: 31 בניין: 311


קומה: 2-7

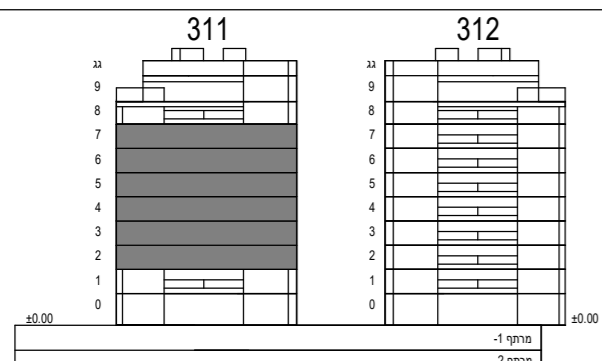

חתך סכמטי

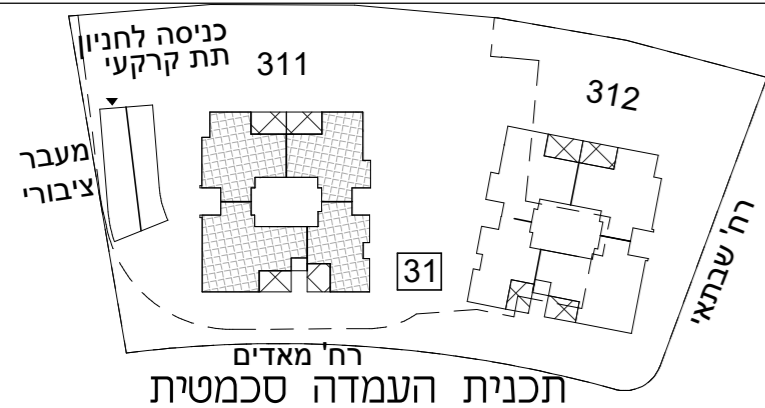

קב"מ: 1:100

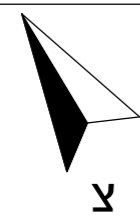

הערות:

-גיליון מספר 2, הערות ומקרא, הינו חלק בלתי נפרד מגיליון זה.

כנען שנה ב
אדריכלים

ת.ד. 59188 קריית עתידים תל אביב 61580
טלפון 03-6496644 פקס 03-6471997

תאריך עדכון: 23.12.24


מספר גליון: 8

4A
4 חדרים

דירה	קומה
30	7
26	6
22	5
18	4
14	3
10	2

3.5A
3.5 חדרים

דירה	קומה
27	7
23	6
19	5
15	4
11	3
7	2

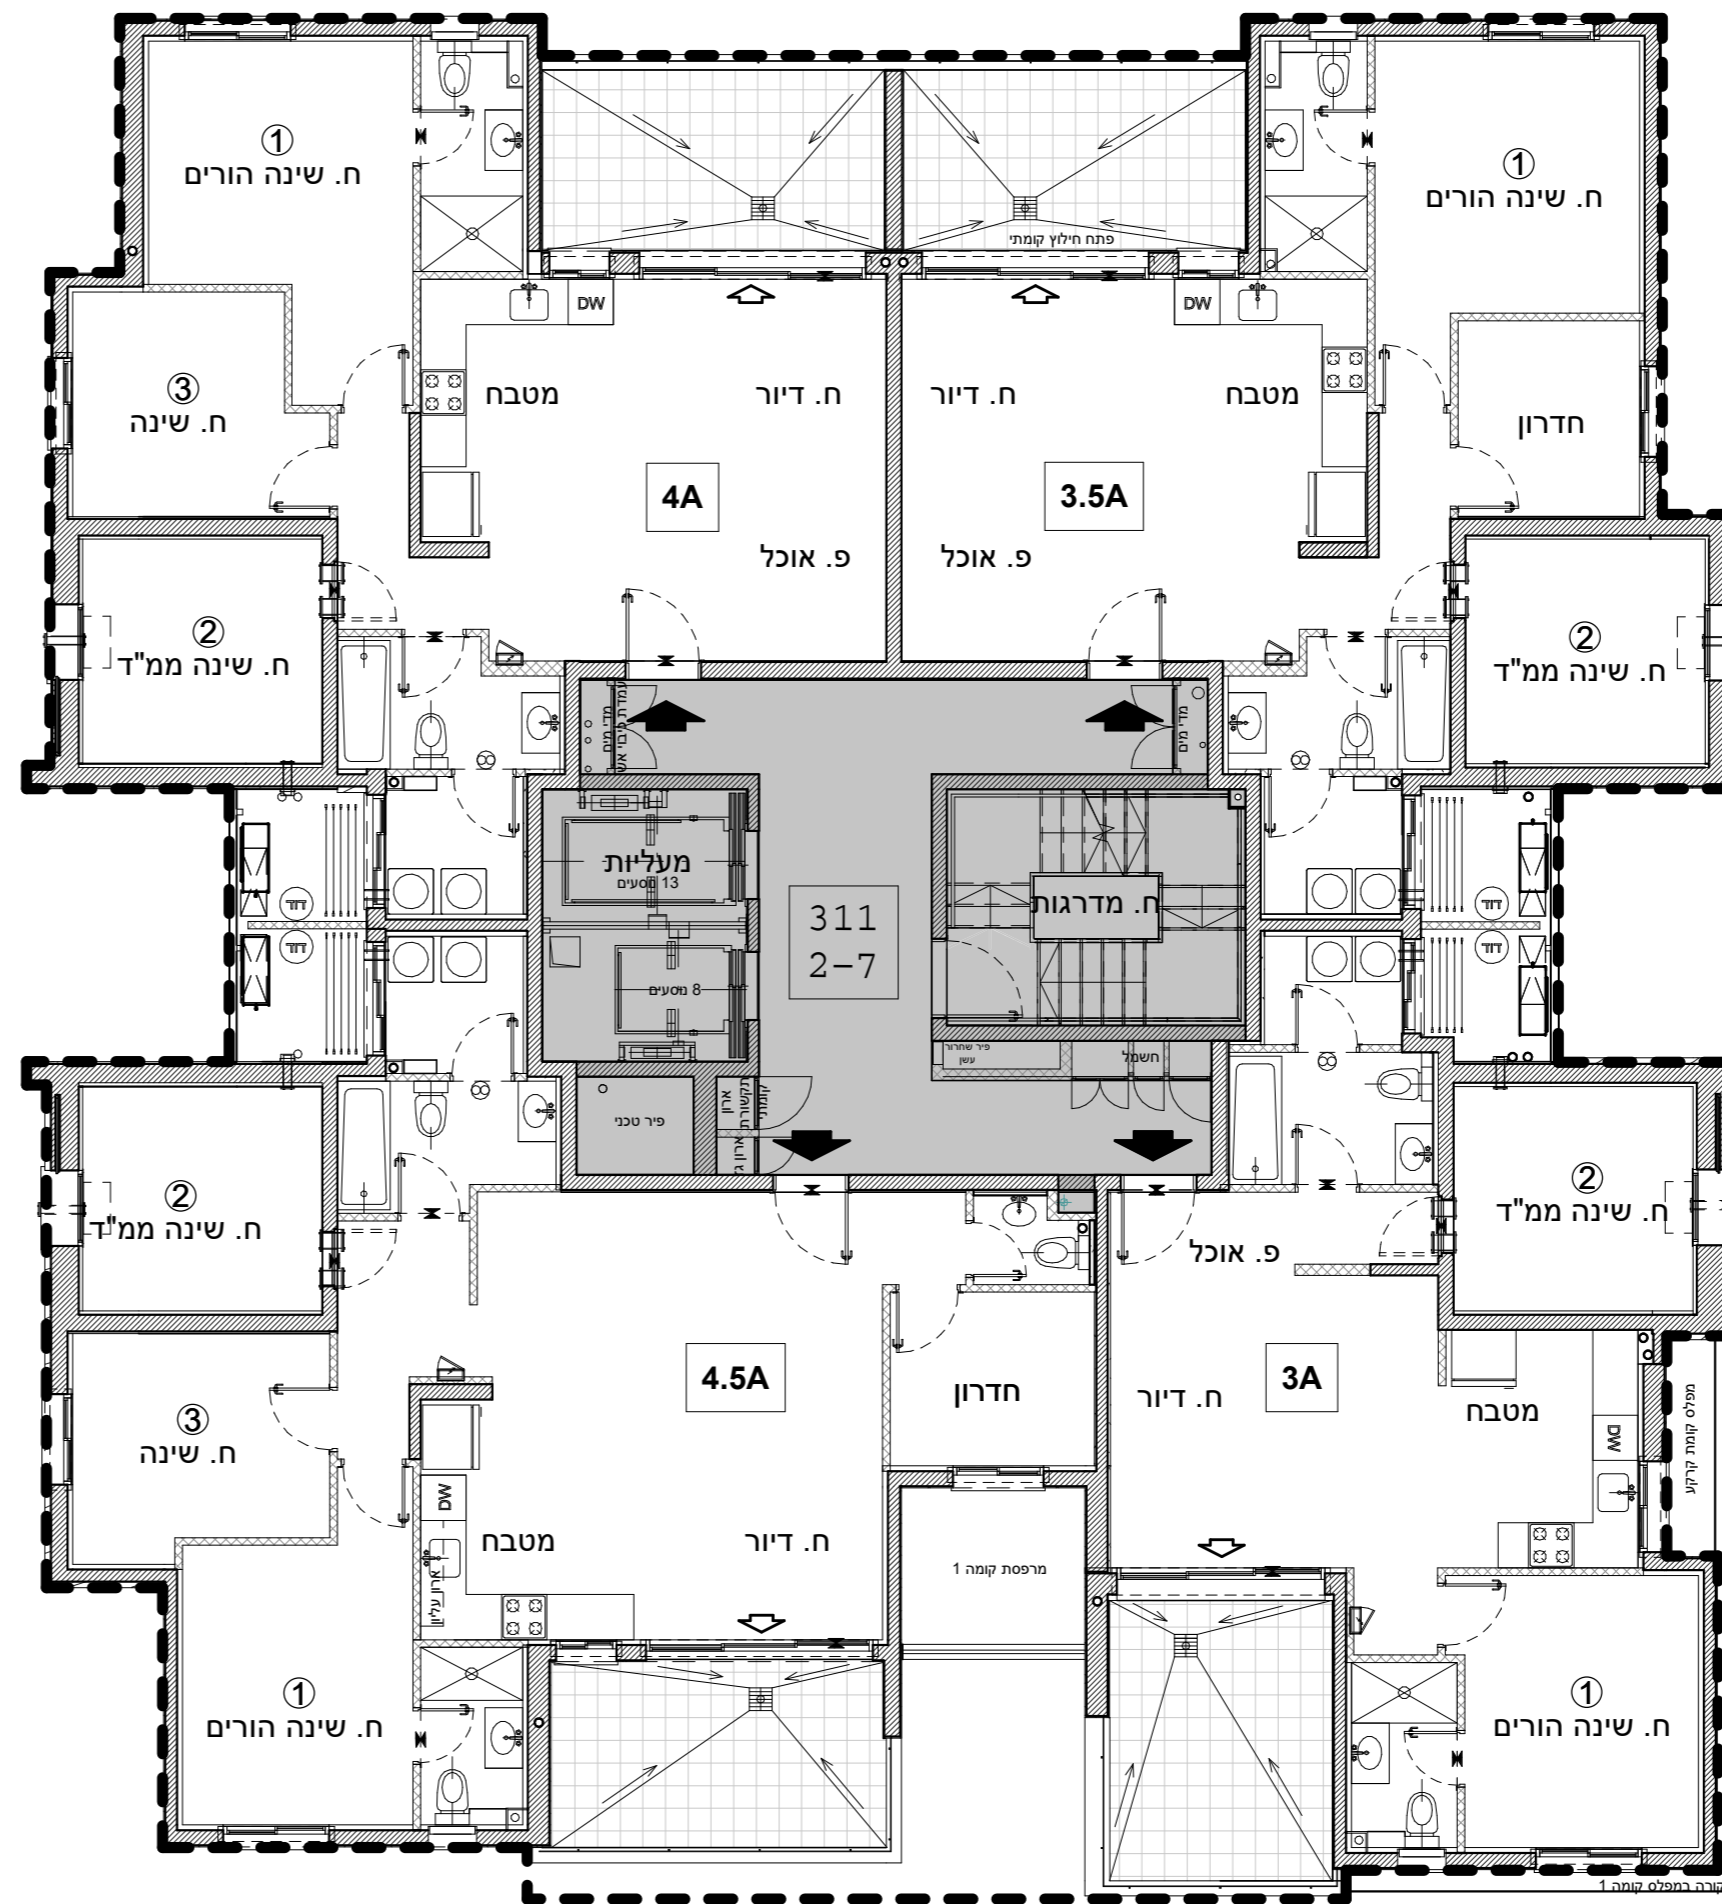

4.5A
4.5 חדרים

דירה	קומה
29	7
25	6
21	5
17	4
13	3
9	2

3A
3 חדרים

דירה	קומה
28	7
24	6
20	5
16	4
12	3
8	2