



א.מ. ישראל מגורים  
יזמות בע"מ  
מקבוצת אפריקה ישראל

מגרש: 31 בניין: 311


קומה: 8

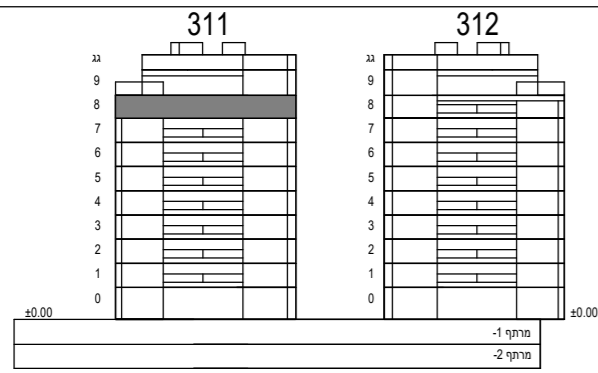

חתך סכמטי

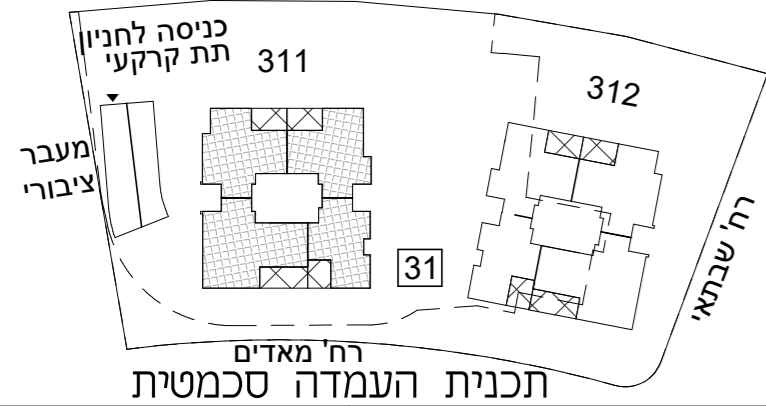

קני"מ: 1:100

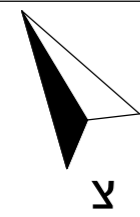

הערות:

-גיליון מספר 2, הערות ומקרא, הינו חלק בלתי נפרד מגיליון זה.

כנען שנה ב

אדריכלים


ת.ד. 59188 קריה עתידים תל אביב 61580  
טלפון 03-6496644 פקס 03-6471997

תאריך עדכון: 23.12.24

מספר גליון: 9

4A  
4 חדרים

דירה	קומה
34	8

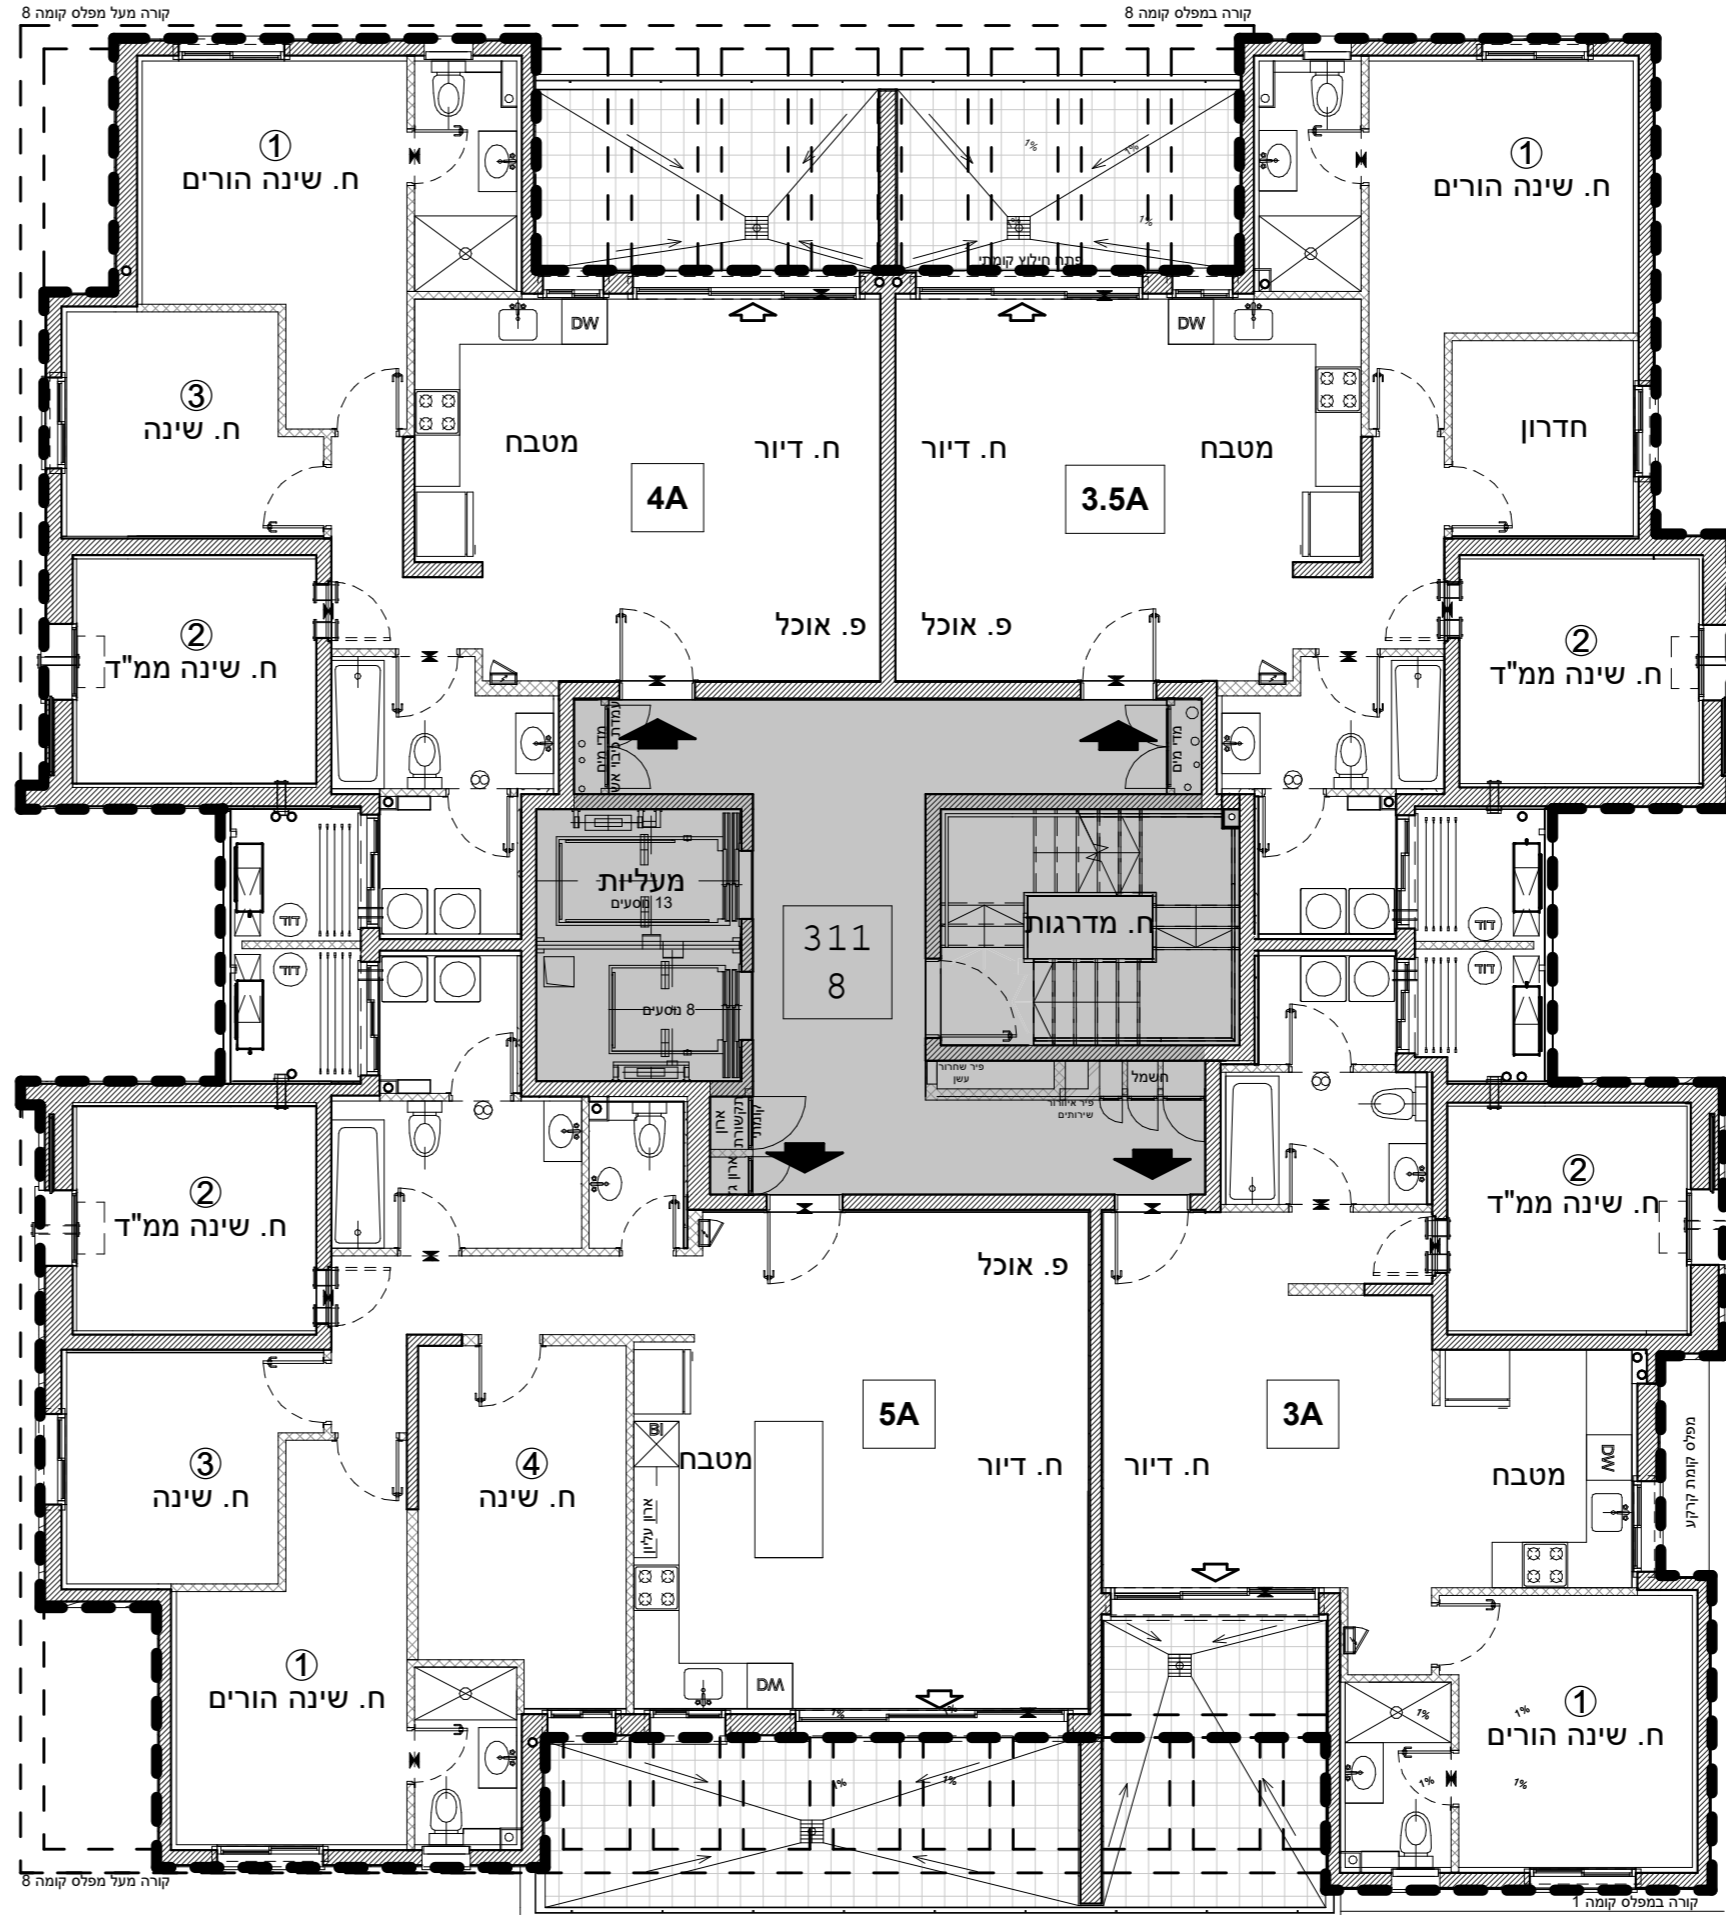

5A  
5 חדרים

דירה	קומה
33	8

3.5A  
3.5 חדרים

דירה	קומה
31	8

-3A  
3 חדרים

דירה	קומה
32	8