



א.מ. ישראל מגורים
יזמות בע"מ
מקבוצת אפריקה ישראל

מגרש: 31 בניין: 312

קומה: 9

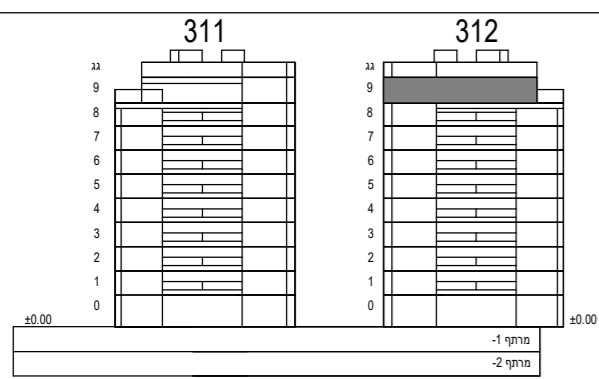

קני"מ: 1:100

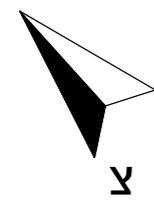

הערות:


–גיליון מספר 2, הערות ומקרא, הינו חלק בלתי נפרד מגיליון זה.

כנען שנה ב
אדריכלים

ת.ד. 59188 קריה עתידים תל אביב 61580
טלפון 03-6496644 פקס 03-6471997

תאריך עדכון: 23.12.24

מספר גליון: 10

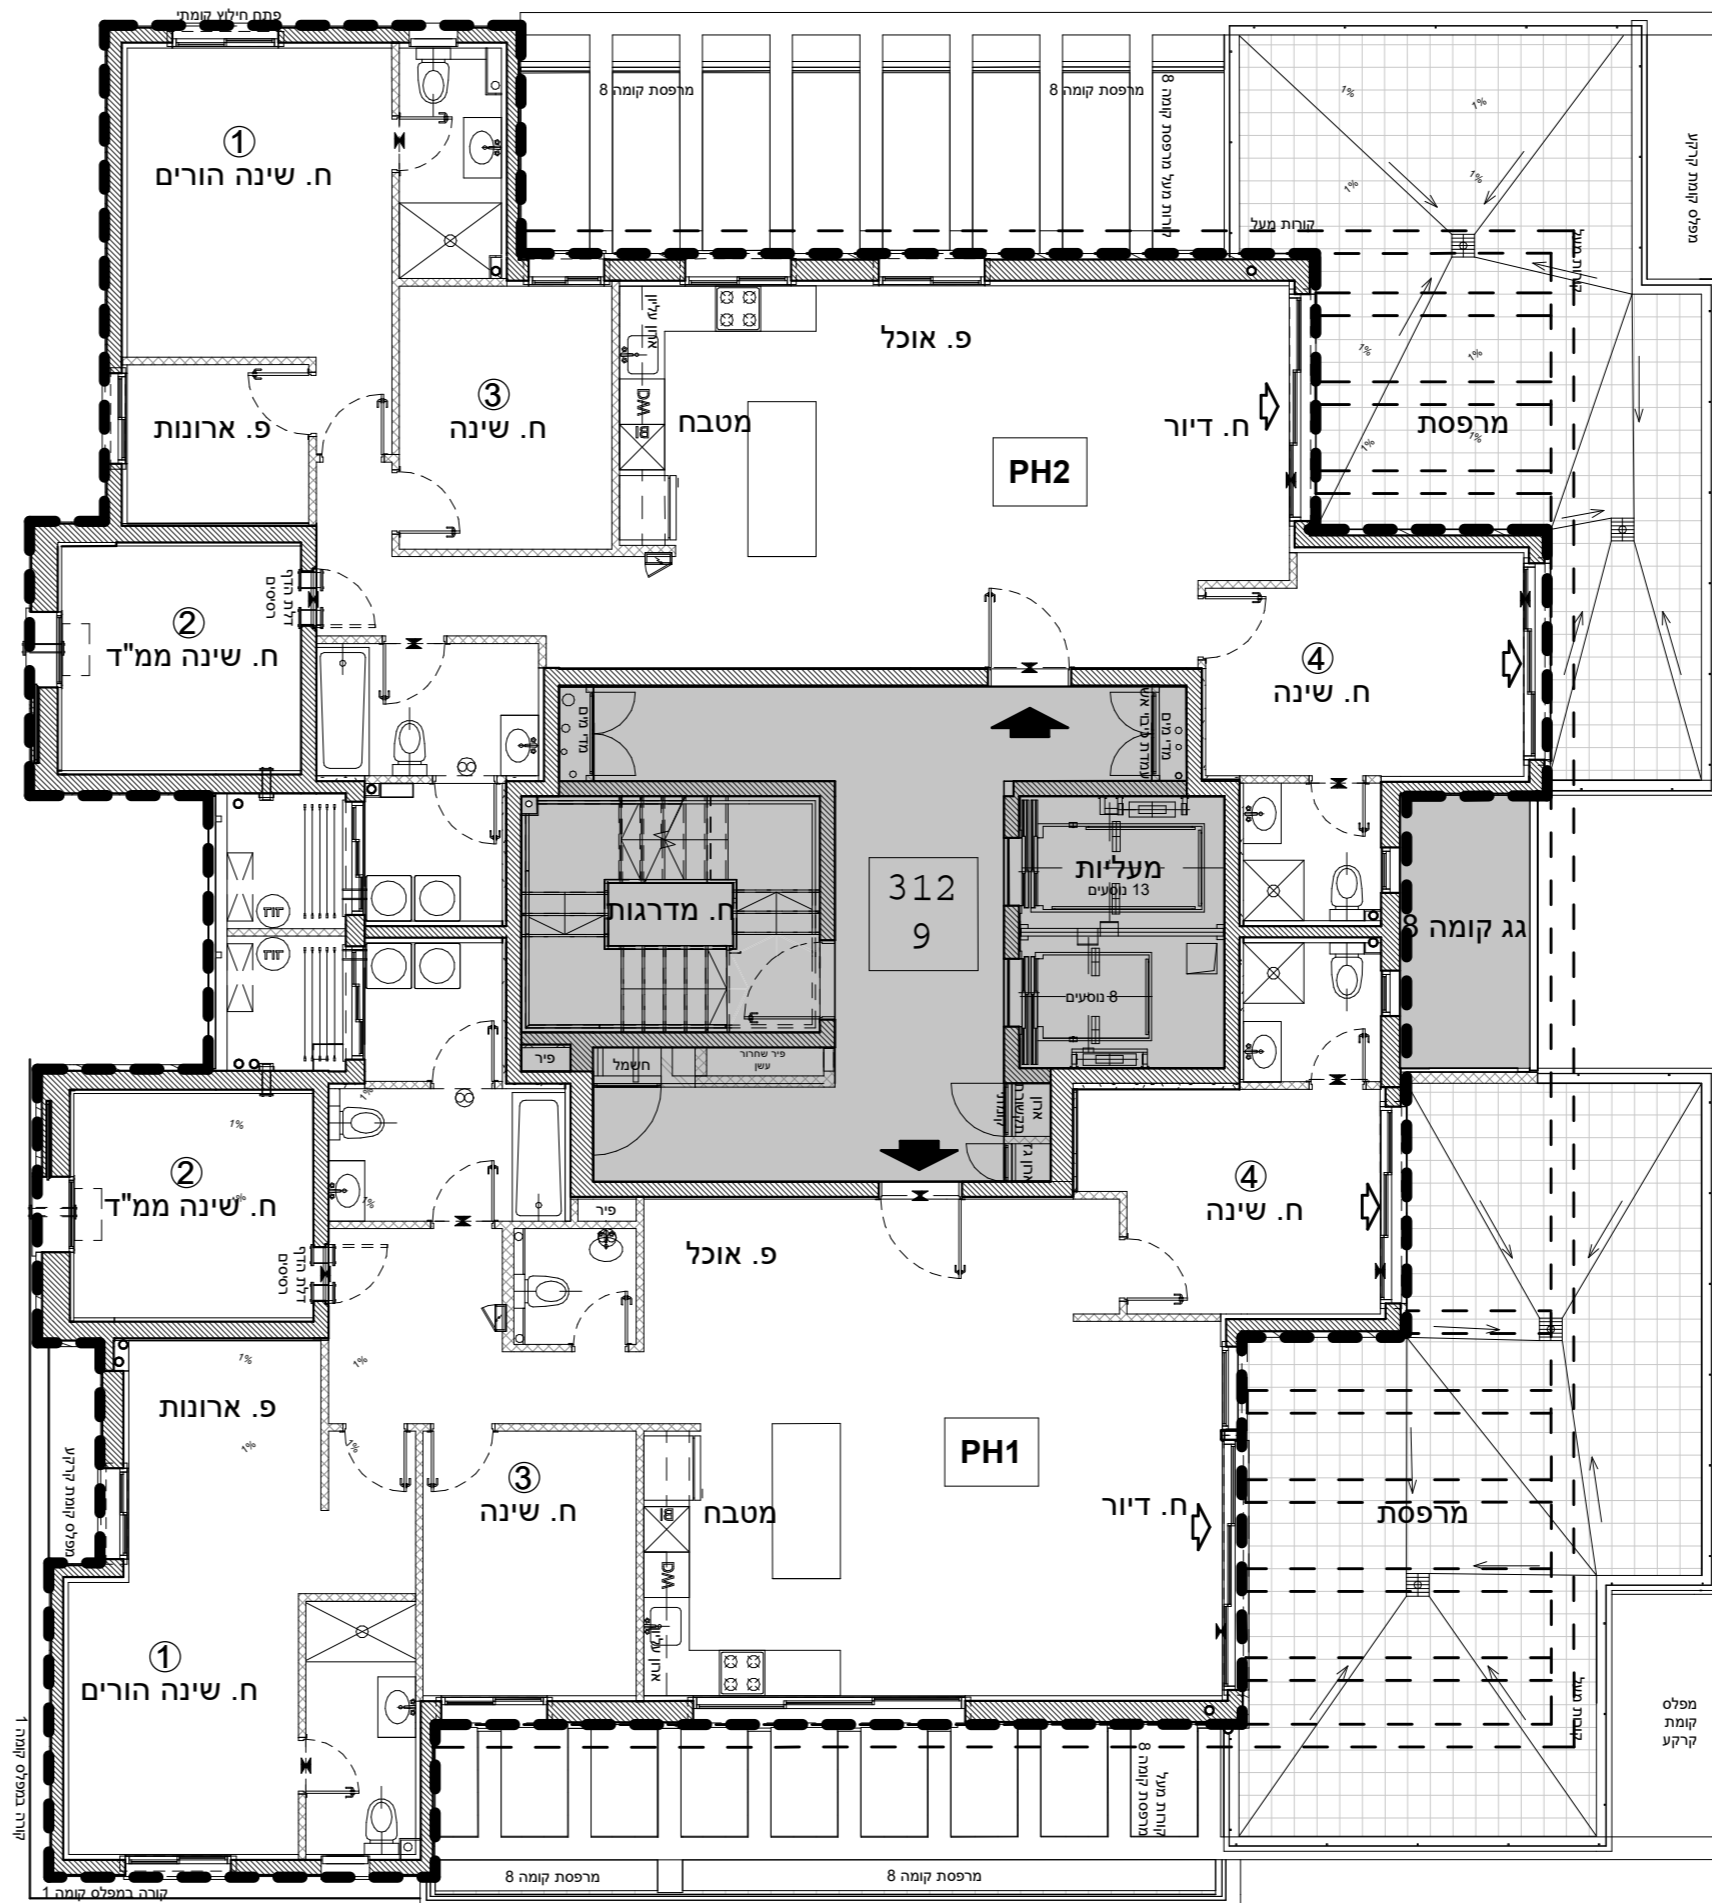

חדרים 5 -PH2

קומה	דירה
9	36

חדרים 5 -PH1

קומה	דירה
9	35