



א.מ. ישראל מגורים  
 יזמות בע"מ  
 מקבוצת אפריקה ישראל

מגרש: 31 בניין: 312


קומה: גג

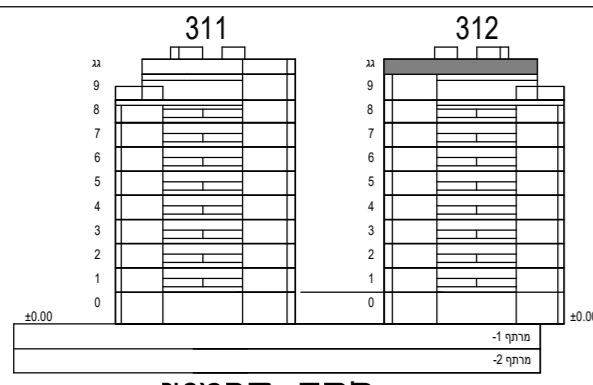

חתך סכמטי

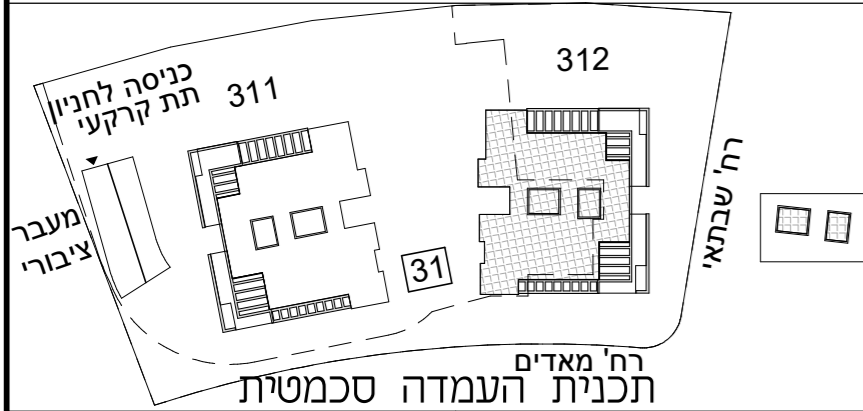

קני"מ: 1:100

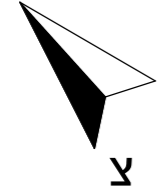

הערות:

–גיליון מספר 2, הערות ומקרא, הינו חלק בלתי נפרד מגיליון זה.



**כנען שנהב**

אדריכלים

ת.ד. 58188 קריה עתידים תל אביב 61580  
 טלפון 03-6496644 פקס 03-6471997

תאריך עדכון: 23.12.24

מספר גליון: 11

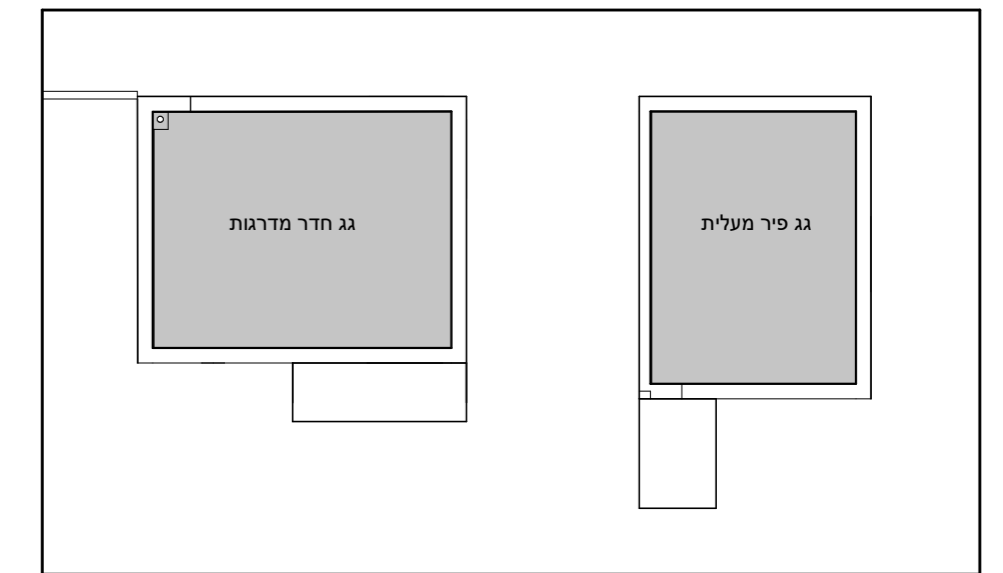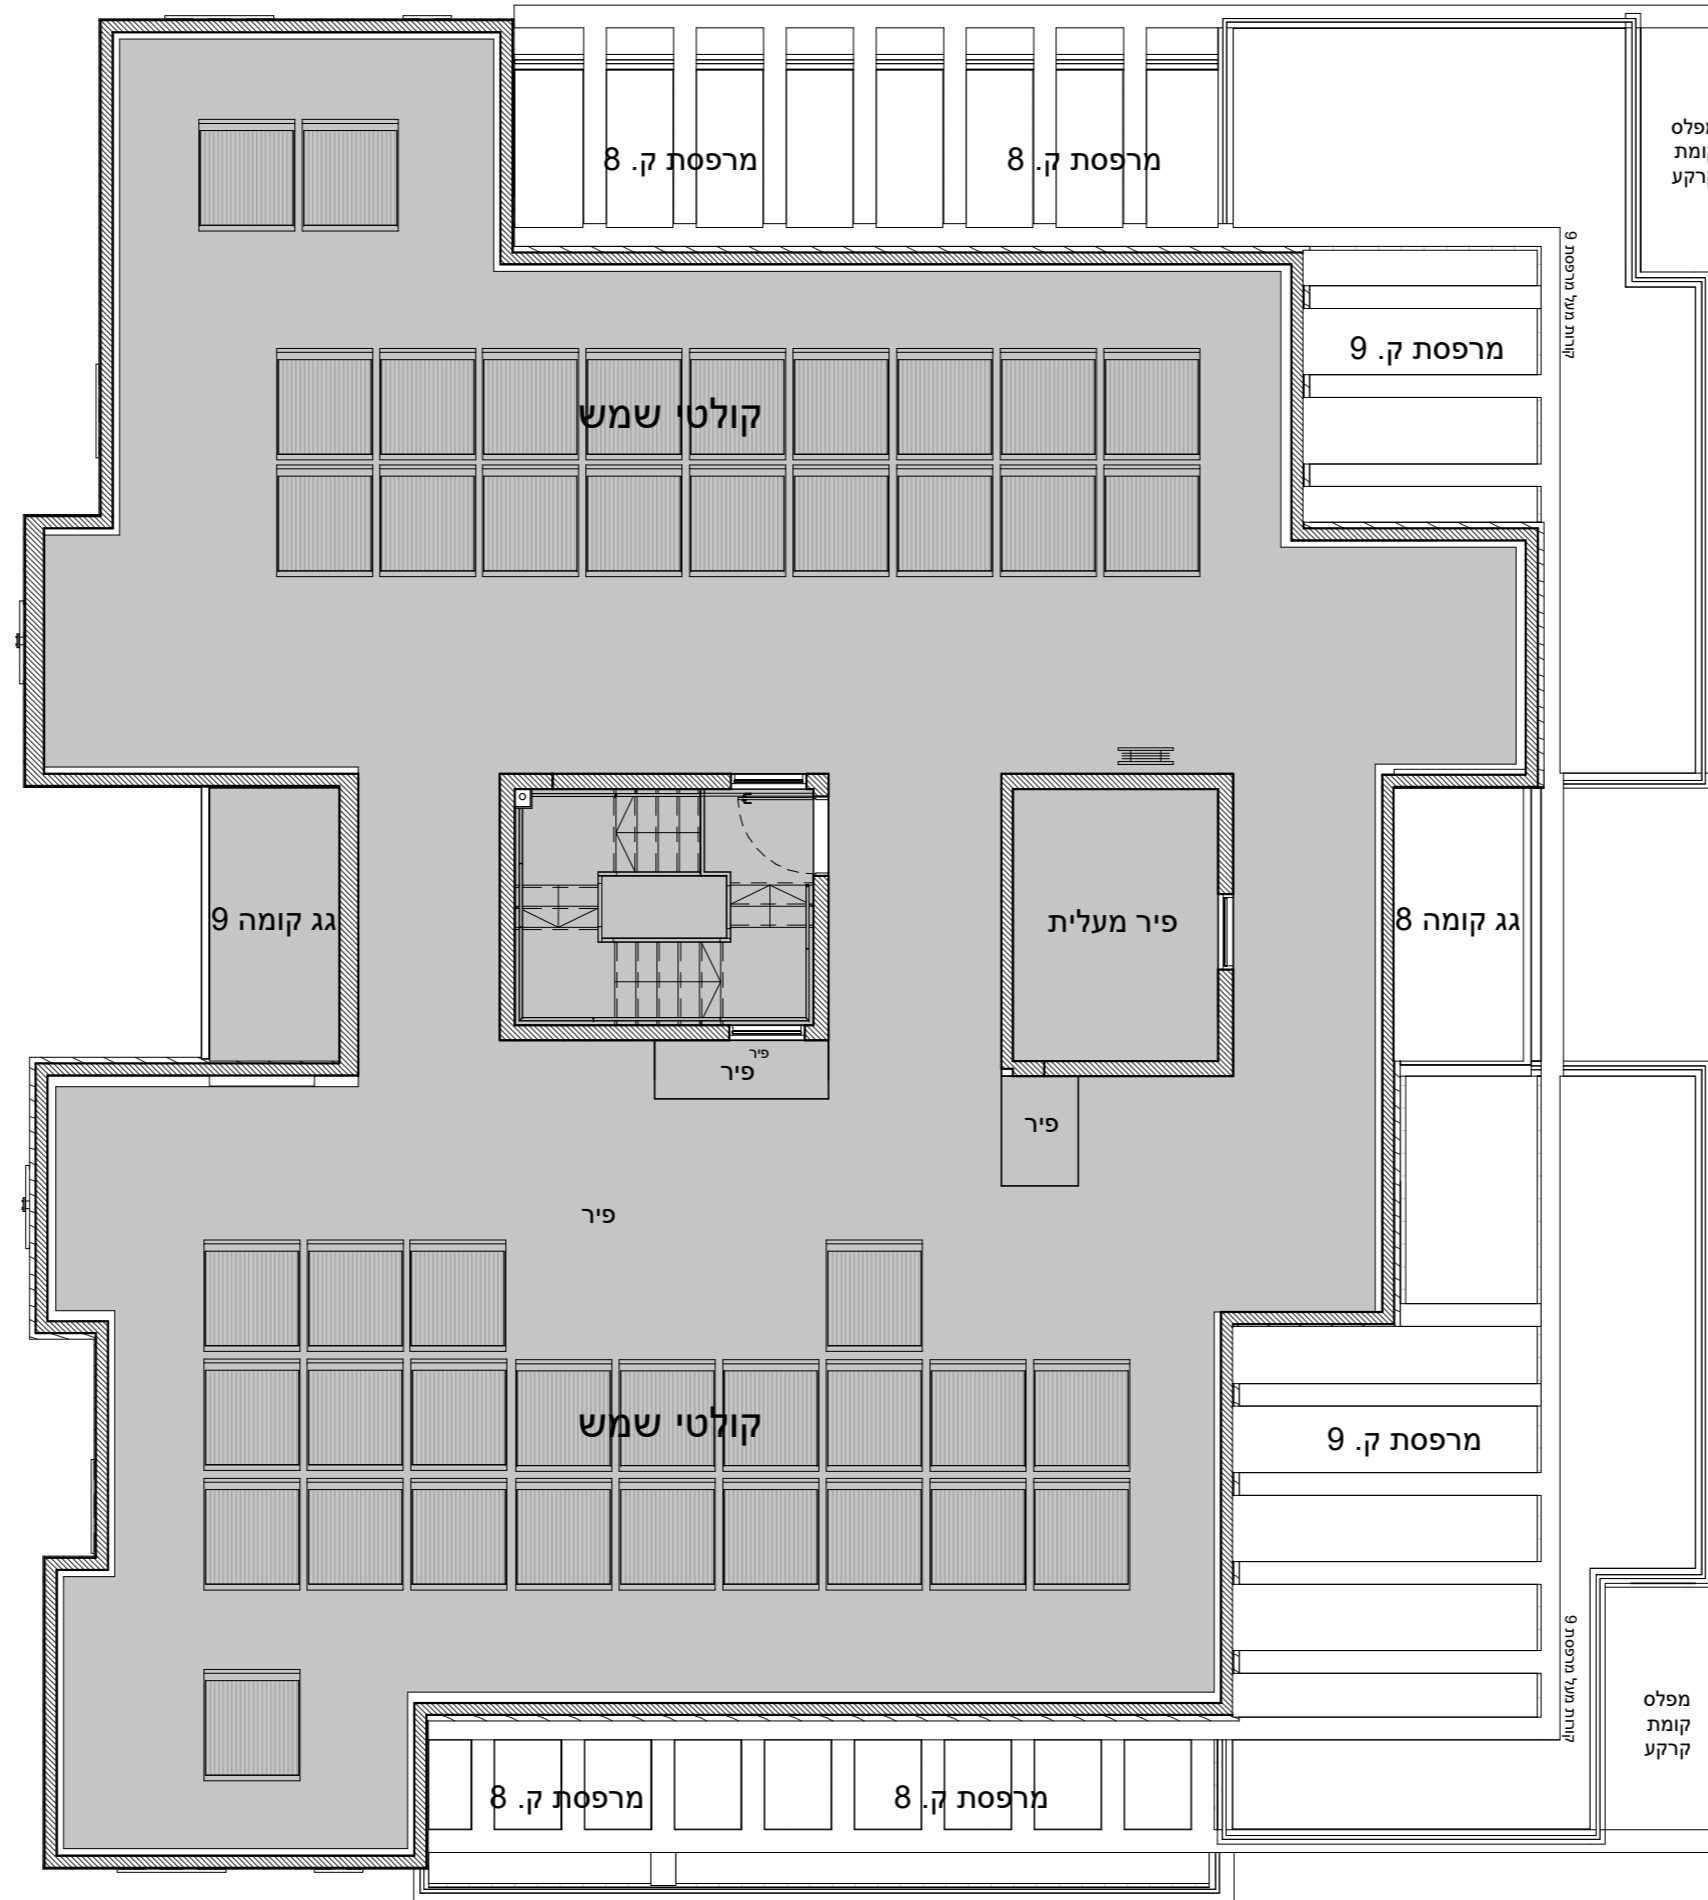

גג עליון