



א.מ. ישראל מגורים
יזמות בע"מ
מקבוצת אפריקה ישראל


מגרש: 31 בניין: 312
קומה: 1

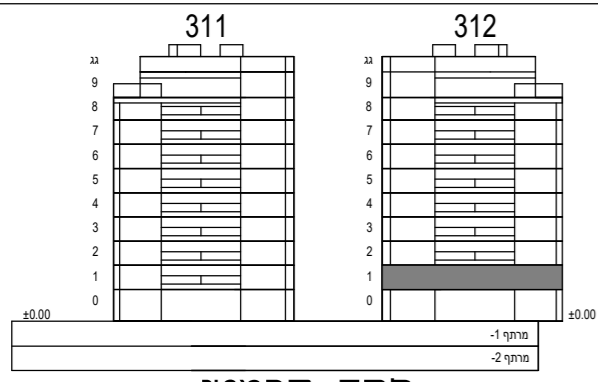

חתך סכמטי

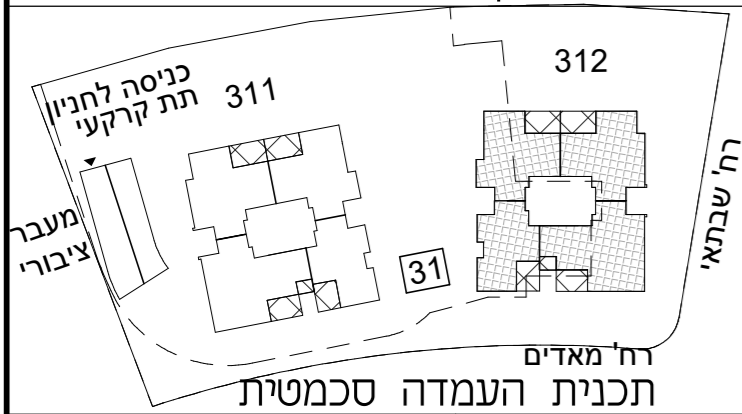

קני"מ: 1:100

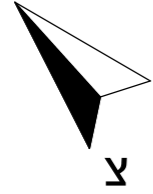

הערות:

-גיליון מספר 2, הערות ומקרא, הינו חלק בלתי נפרד מגיליון זה.

כנען שנה ב
אדריכלים

ת.ד. 59188 קריה עתידים תל אביב 61580
טלפון 03-6496644 פקס 03-6471997

תאריך עדכון: 23.12.24


מספר גליון: 7

3.5A
חדרים 3.5

קומה	דירה
1	3

4A
חדרים 4

קומה	דירה
1	6

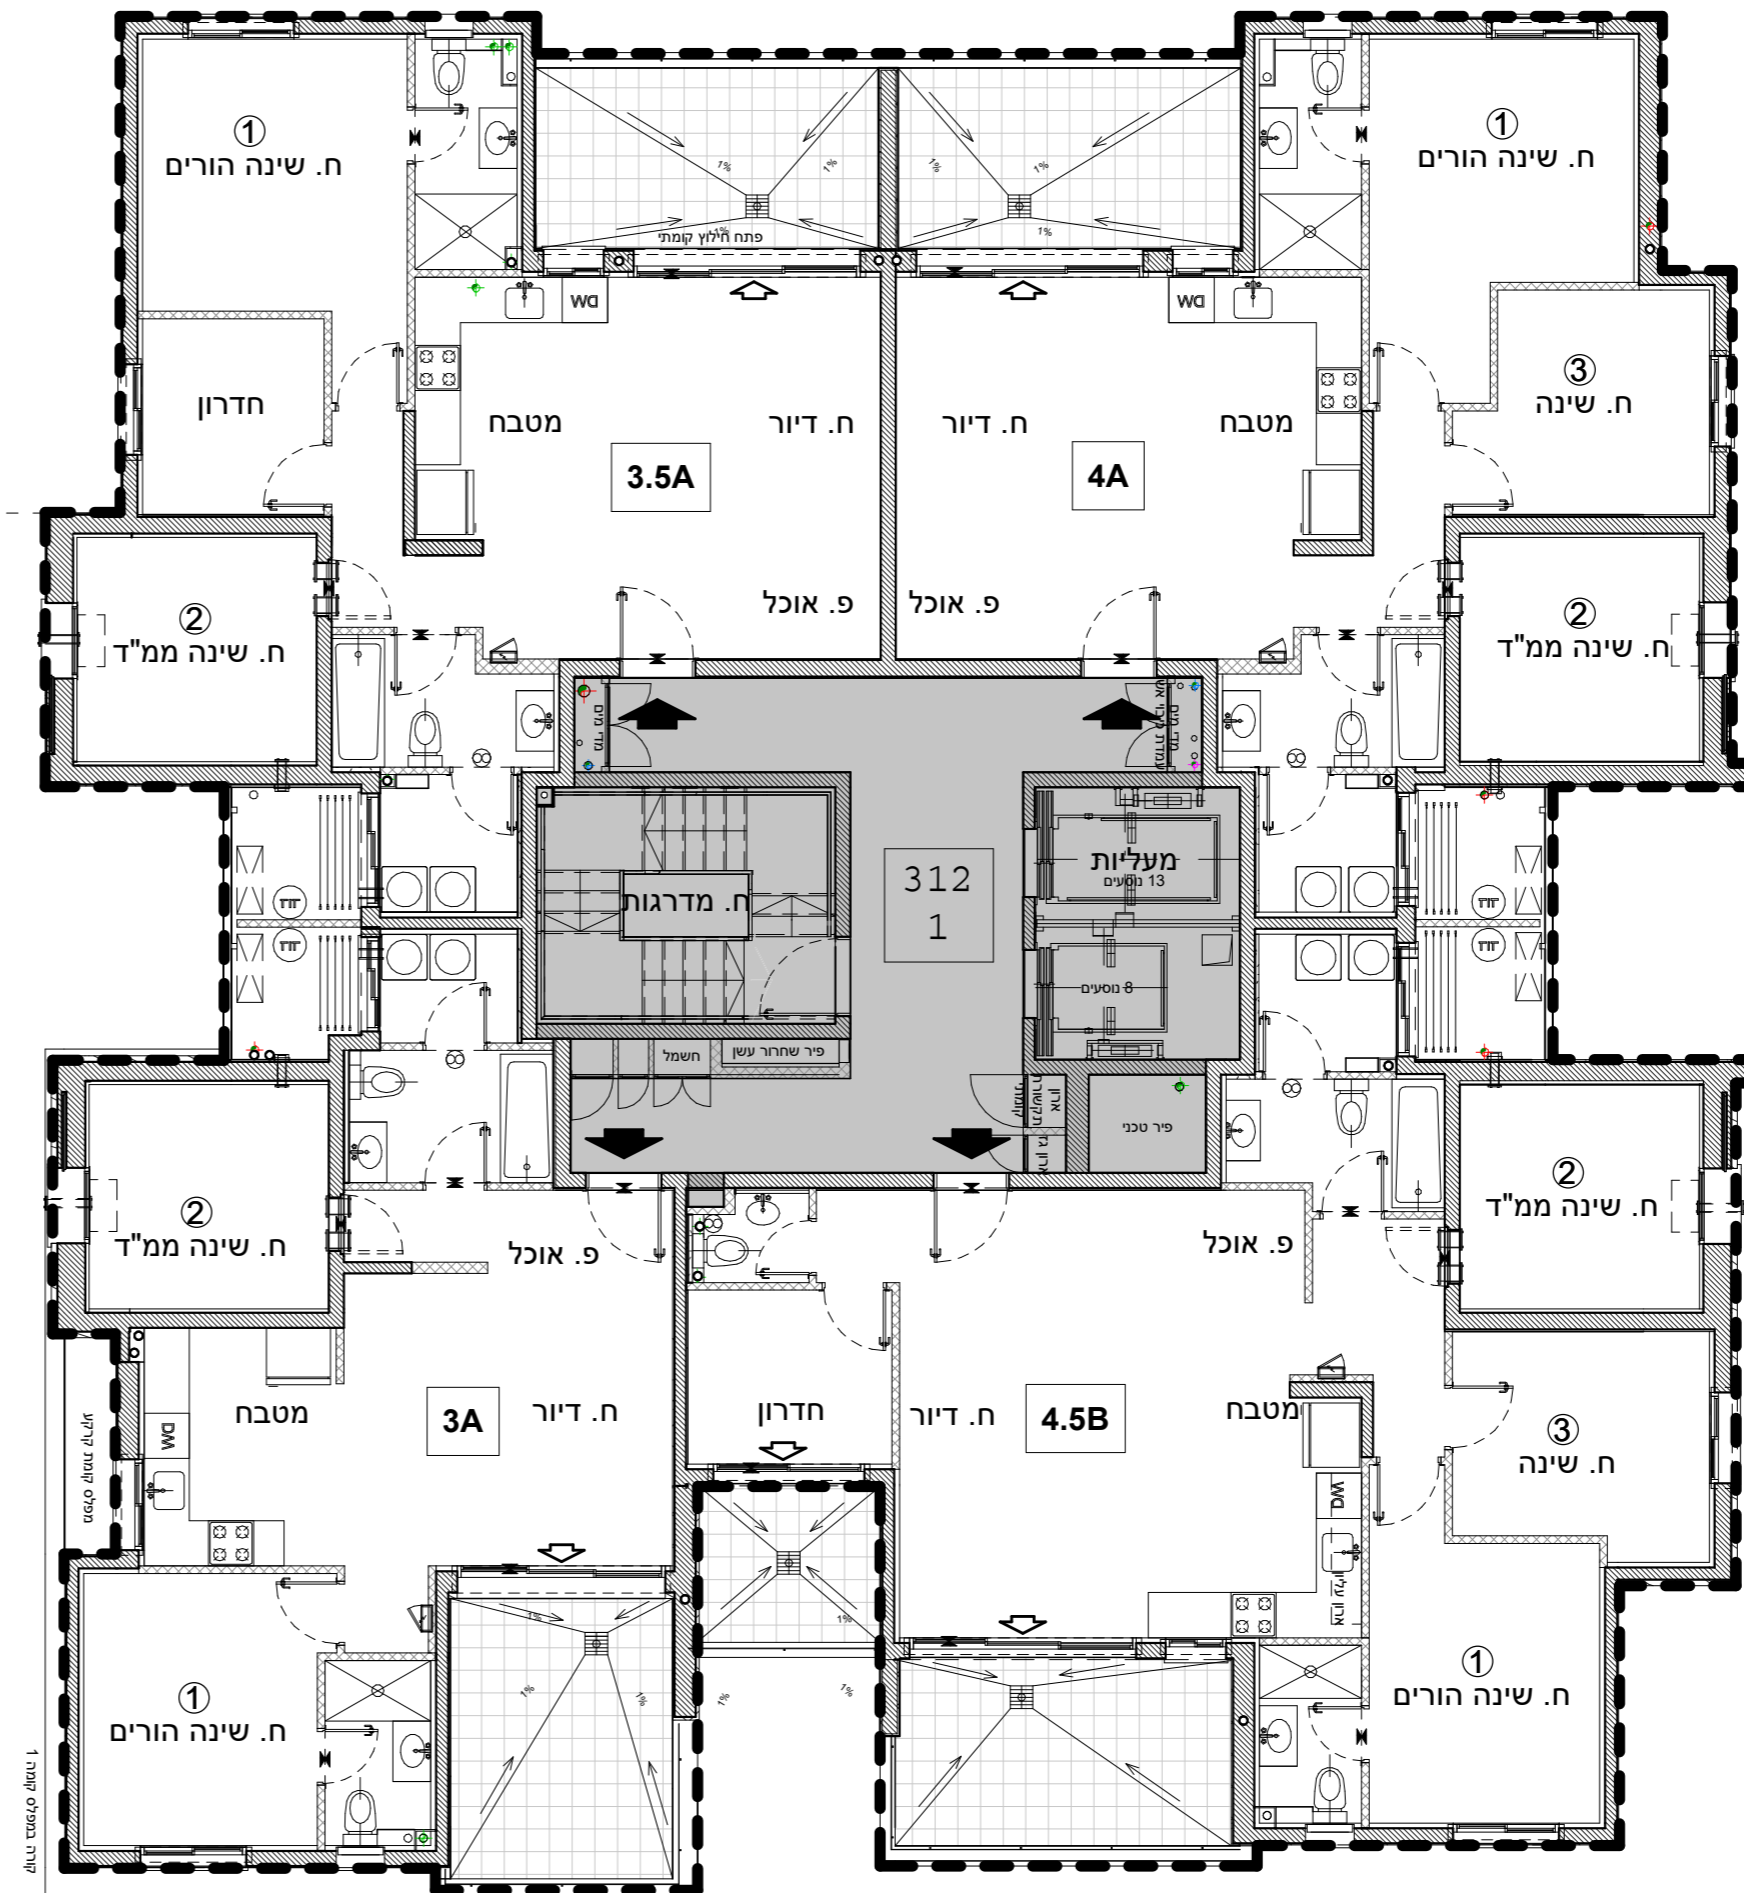

3A
חדרים 3

קומה	דירה
1	4

4.5B
חדרים 4.5

קומה	דירה
1	5