


א.מ. ישראל מגורים
יזמות בע"מ
מקבוצת אפריקה ישראל


מגרש: 31 בניין: 312
קומה: 2-7

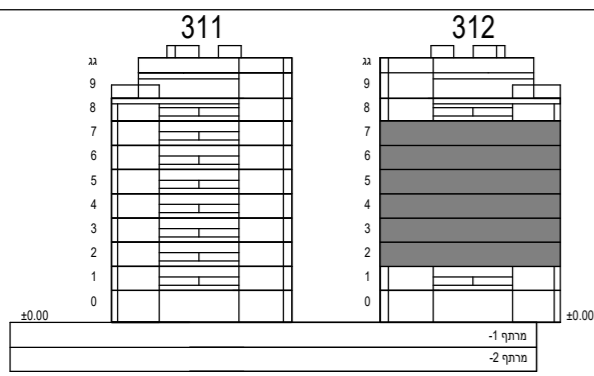

חתך סכמטי



קב"מ: 1:100

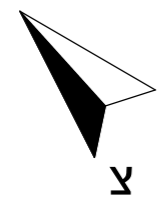

הערות:

-גיליון מספר 2, הערות ומקרא, הינו חלק בלתי נפרד מגיליון זה.

כנען שנה ב
אדריכלים

ת.ד. 58188 קריה עתידים תל אביב 61580
טלפון 03-6496644 פקס 03-6471997

תאריך עדכון: 23.12.24


מספר גליון: 8

3.5A
חדרים 3.5

קומה	דירה
7	27
6	23
5	19
4	15
3	11
2	7

4A
חדרים 4

קומה	דירה
7	30
6	26
5	22
4	18
3	14
2	10

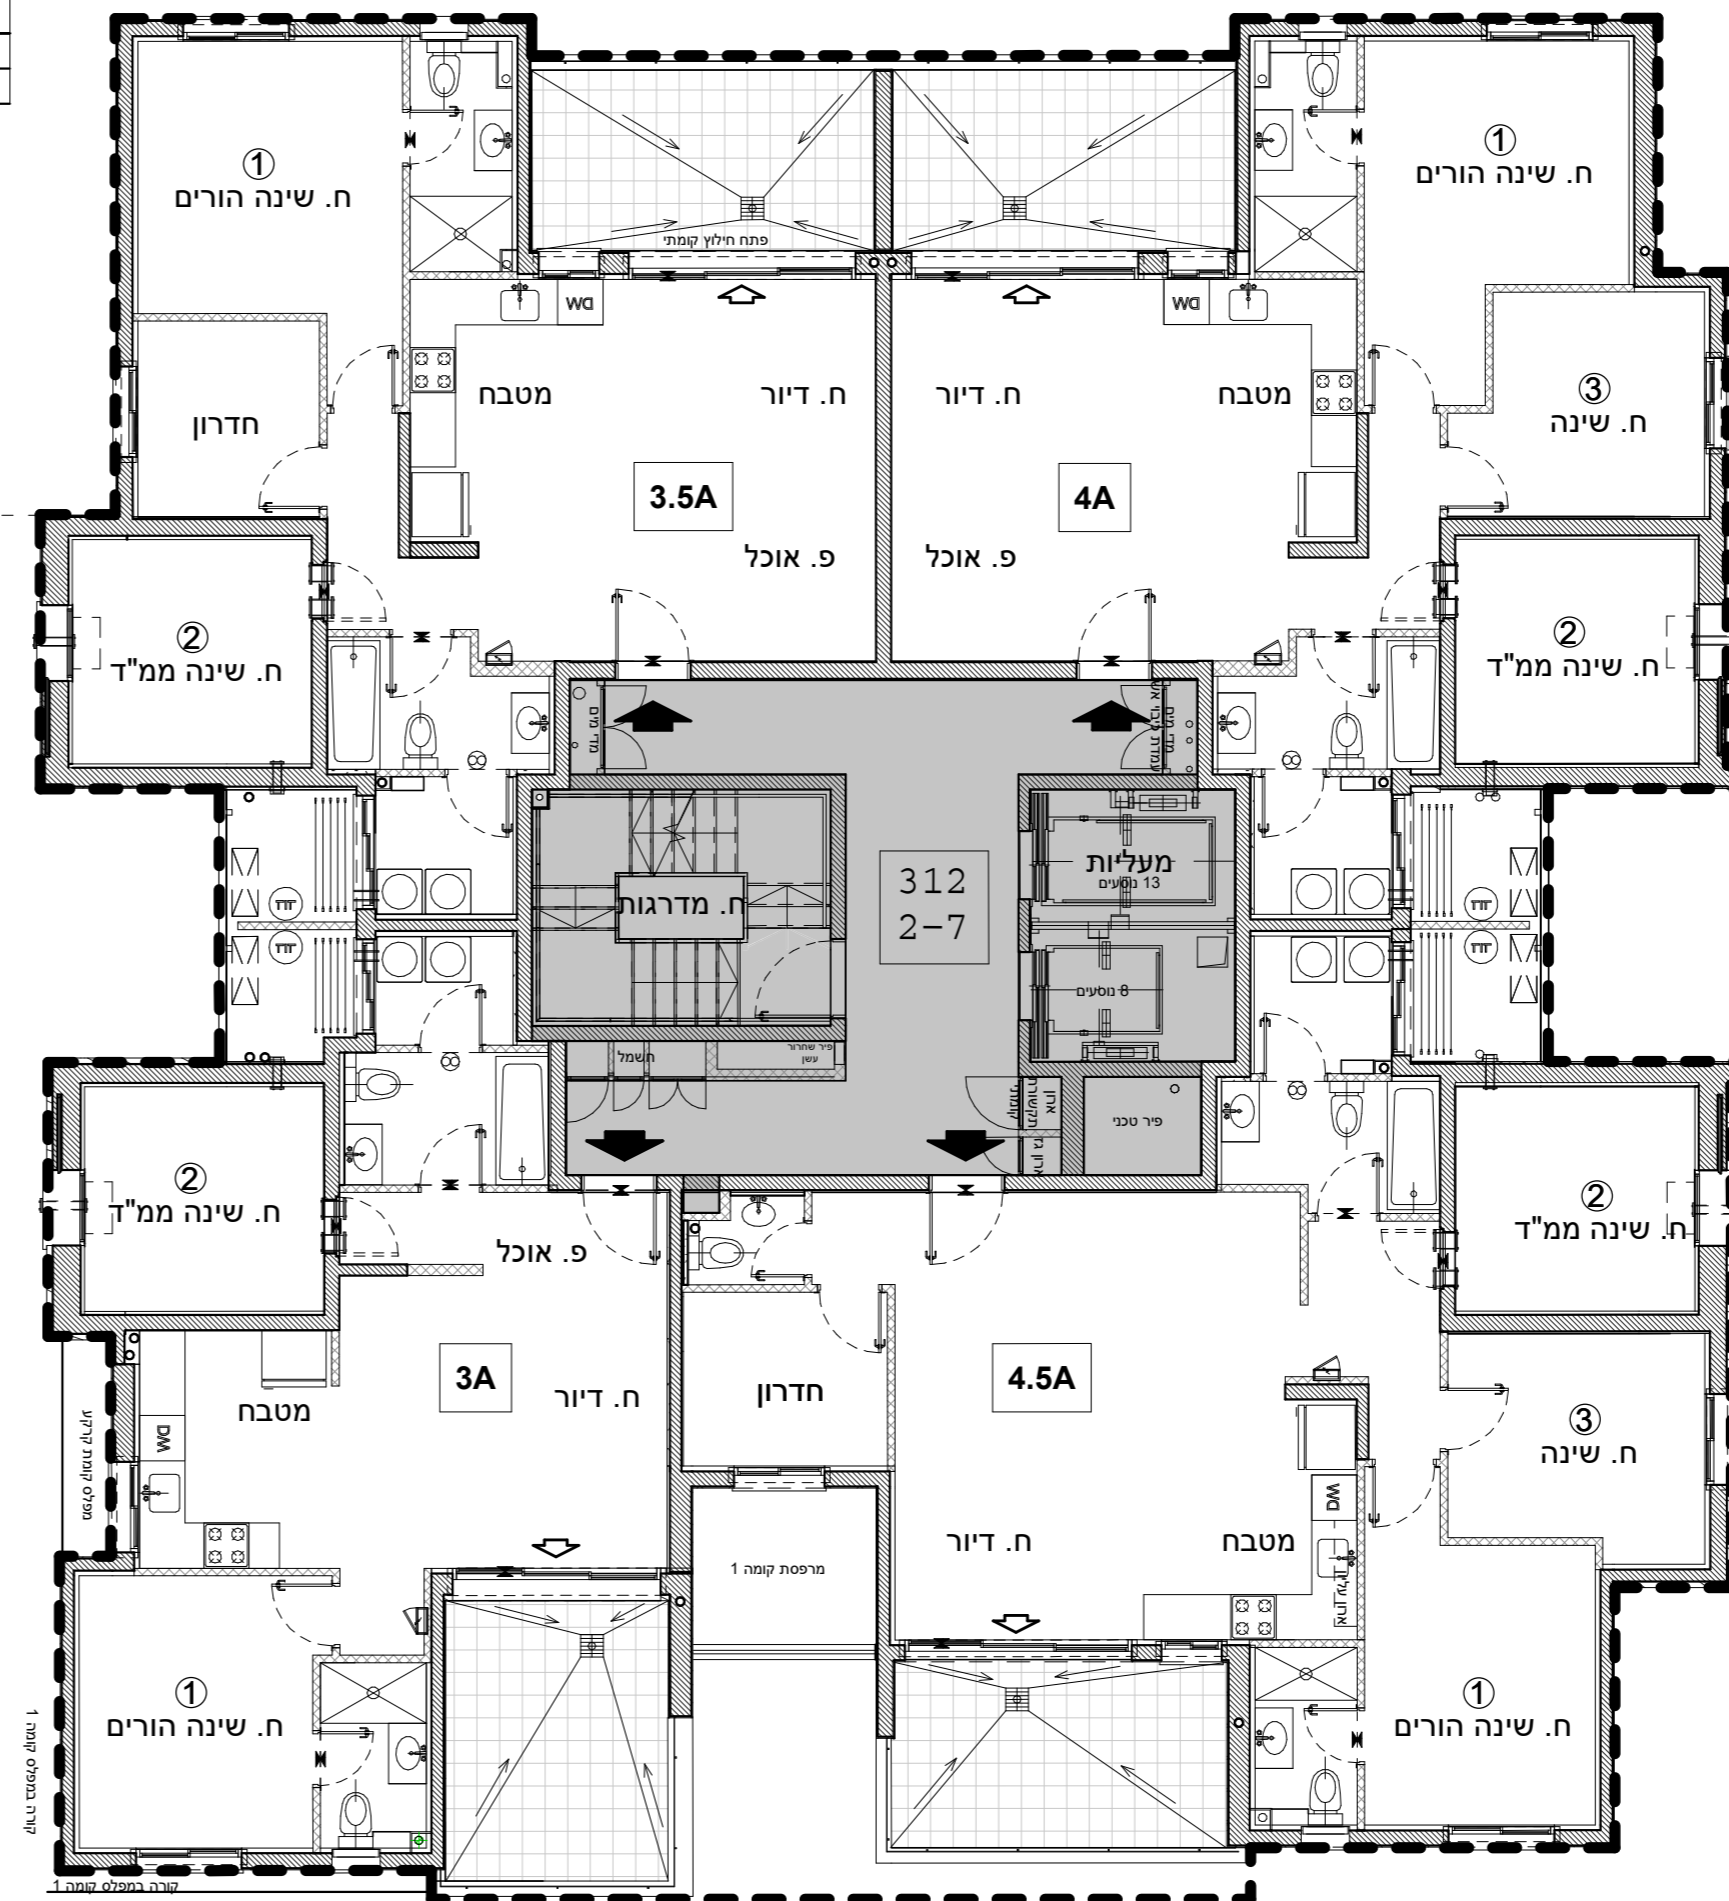

3A
חדרים 3

קומה	דירה
7	28
6	24
5	20
4	16
3	12
2	8

4.5A
חדרים 4.5

קומה	דירה
7	29
6	25
5	21
4	17
3	13
2	9