

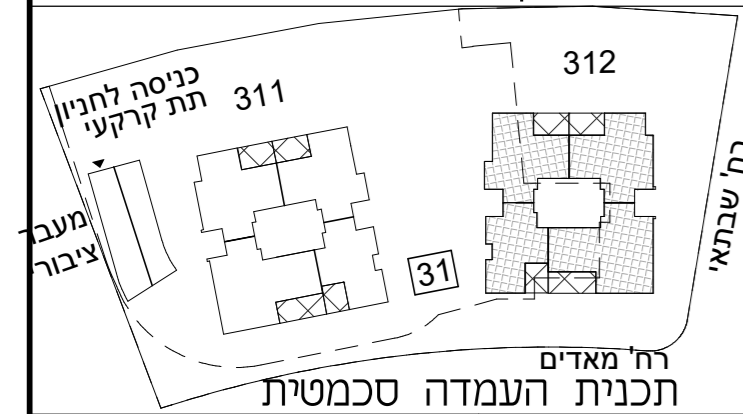


א.מ. ישראל מגורים
יזמות בע"מ
מקבוצת אפריקה ישראל

מגרש: 31 בניין: 312
קומה: 8

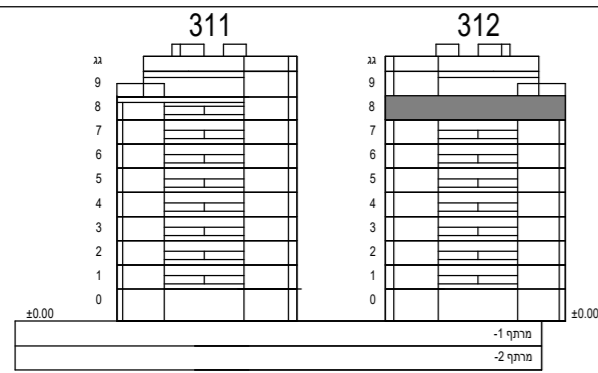

קב"מ: 1:100

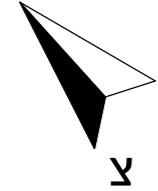

הערות:

-גיליון מספר 2, הערות ומקרא, הינו חלק בלתי נפרד מגיליון זה.

כנען שנה ב
אדריכלים

ת.ד. 59188 קריה עתידים תל אביב 61580
טלפון 03-6496644 פקס 03-6471997

תאריך עדכון: 23.12.24


מספר גליון: 9

3.5A
3.5 חדרים

קומה	דירה
8	31

4A
4 חדרים

קומה	דירה
8	34

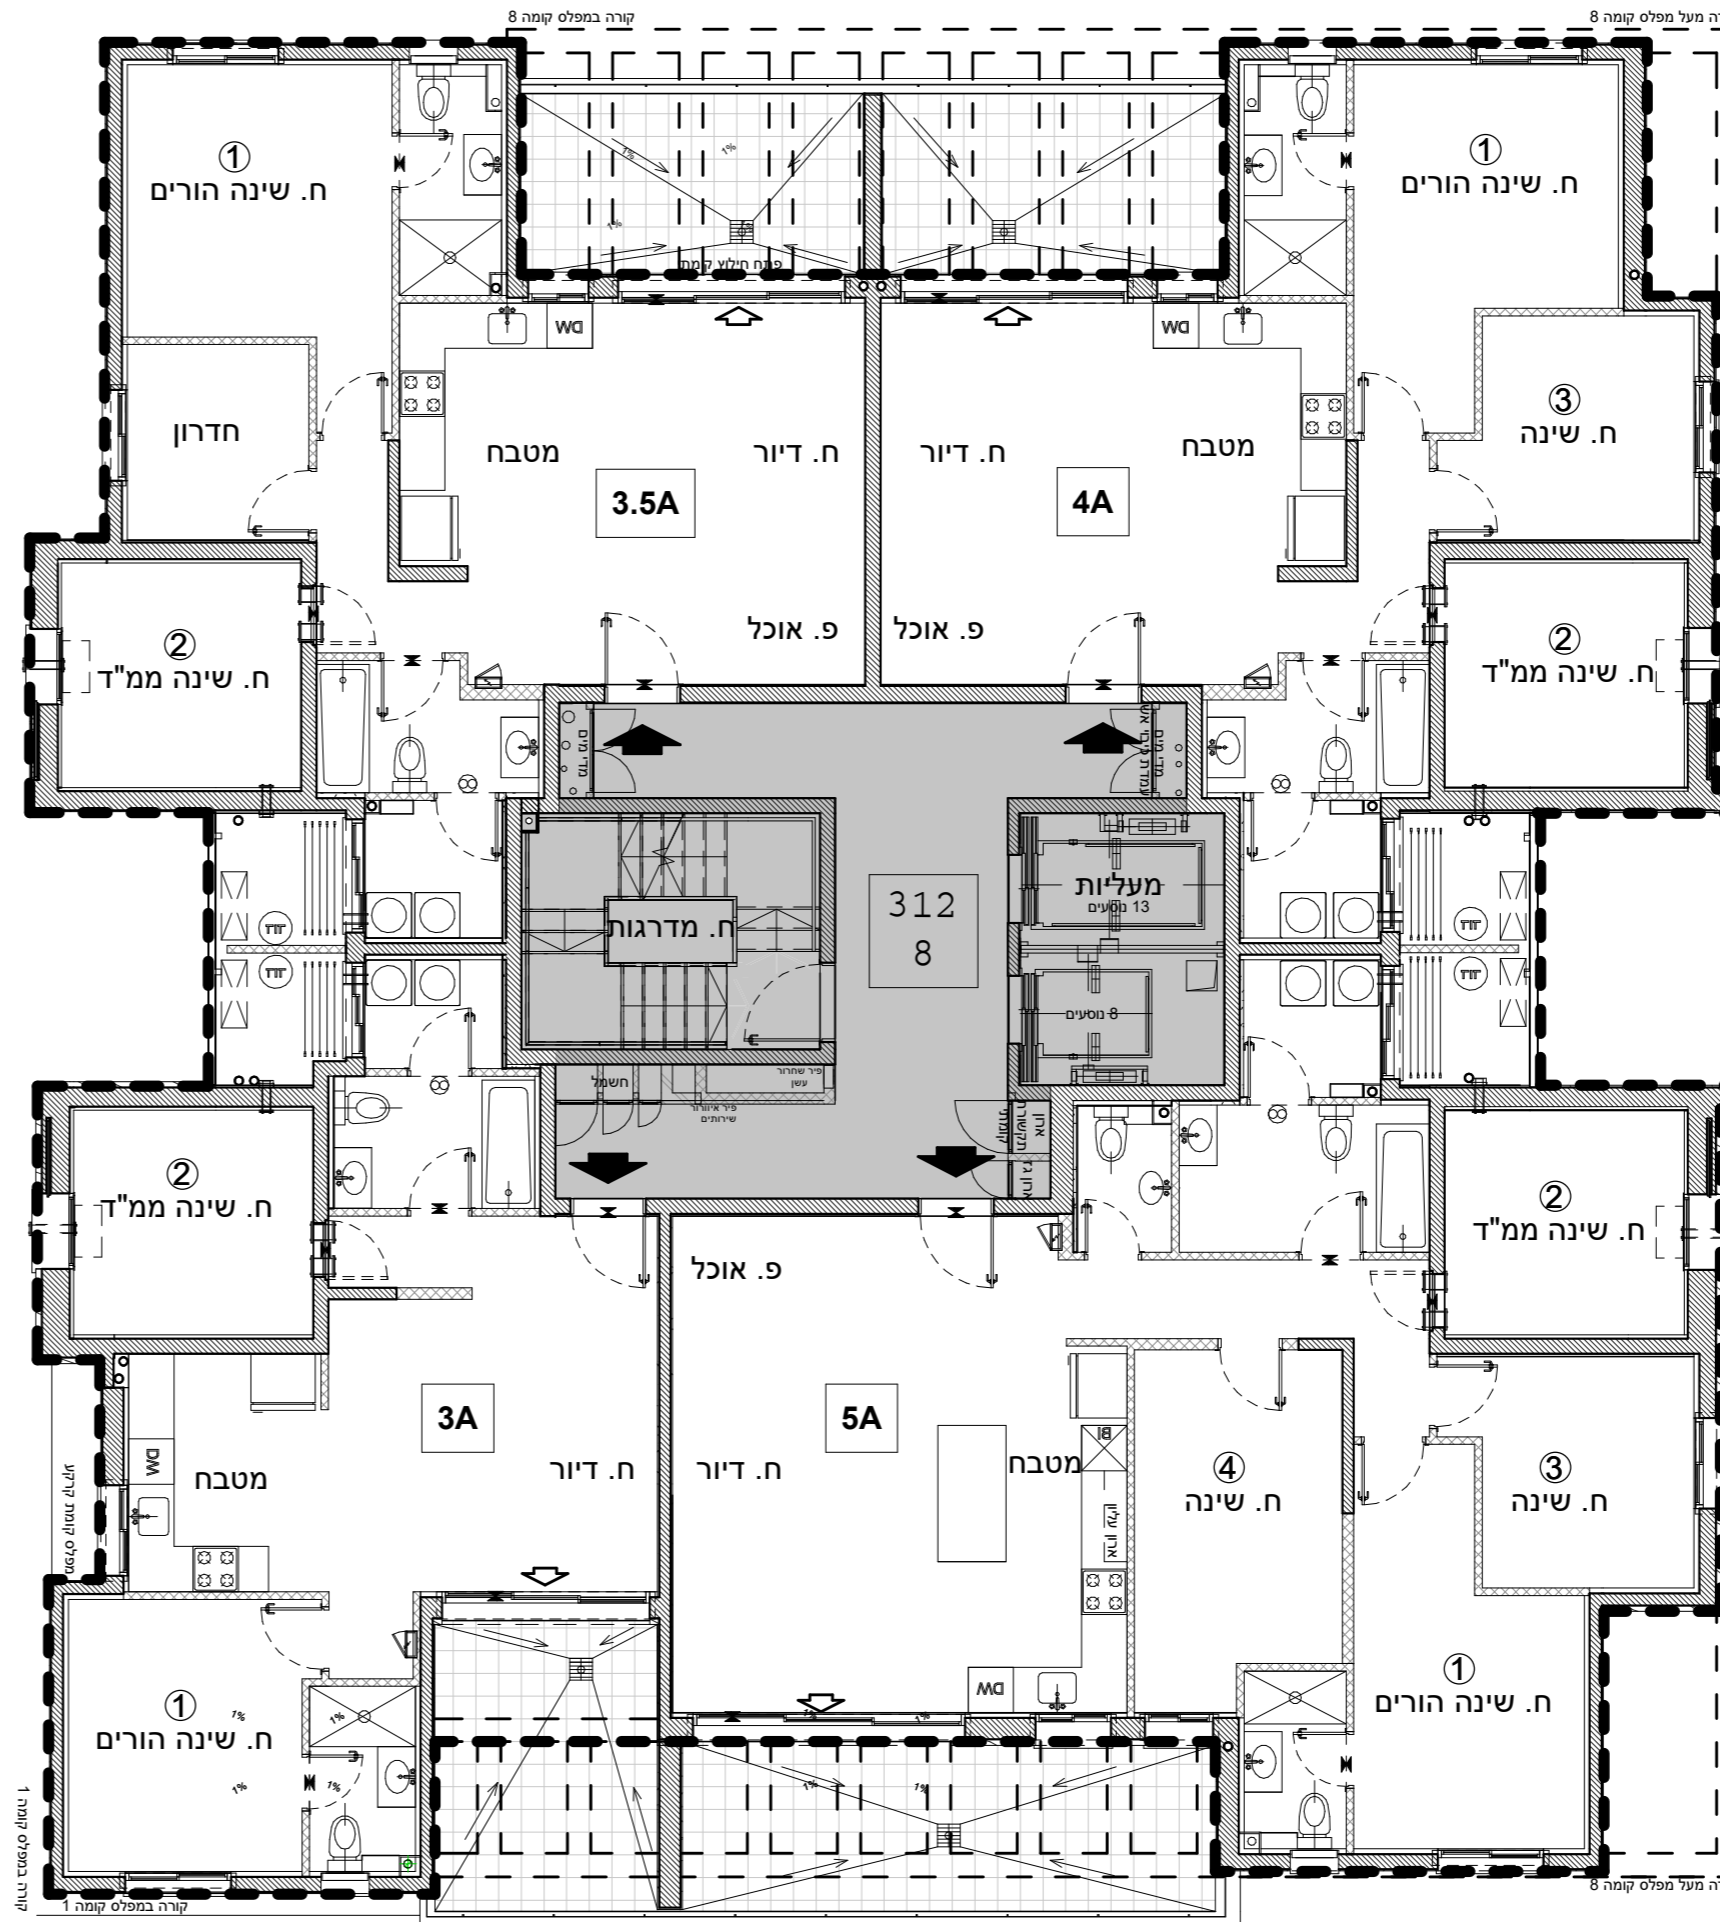

3A
3 חדרים

קומה	דירה
8	32

5A
5 חדרים

קומה	דירה
8	33