


א.מ. ישראל מגורים  
יזמות בע"מ  
מקבוצת אפריקה ישראל

מגרש: 32 בניין: 321

קומה: 1-7 טיפוס דירה:  
3A




חתך סכמטי

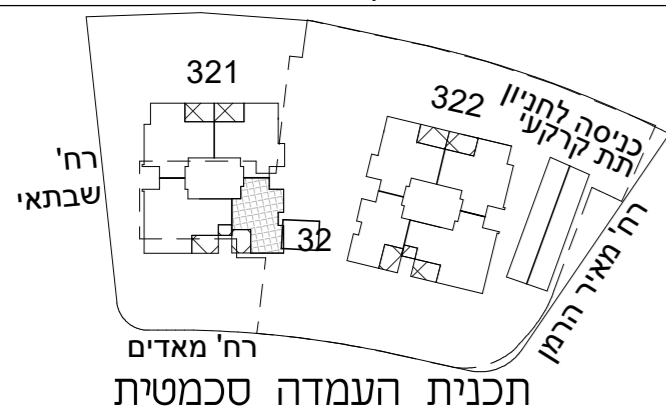

תכנית העמדה סכמטית

קב"מ: 1:50

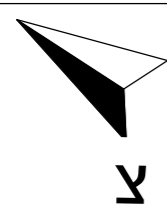

הערות:

-גיליון מספר 2, הערות ומקרא, הינו חלק בלתי נפרד מגיליון זה.


כנען שנה ב

אדריכלים

ת.ד. 58188 קריית עתידים תל אביב 61580  
טלפון 03-6496644 פקס 03-6471997

תאריך עדכון: 23.12.24

מספר גליון: 16

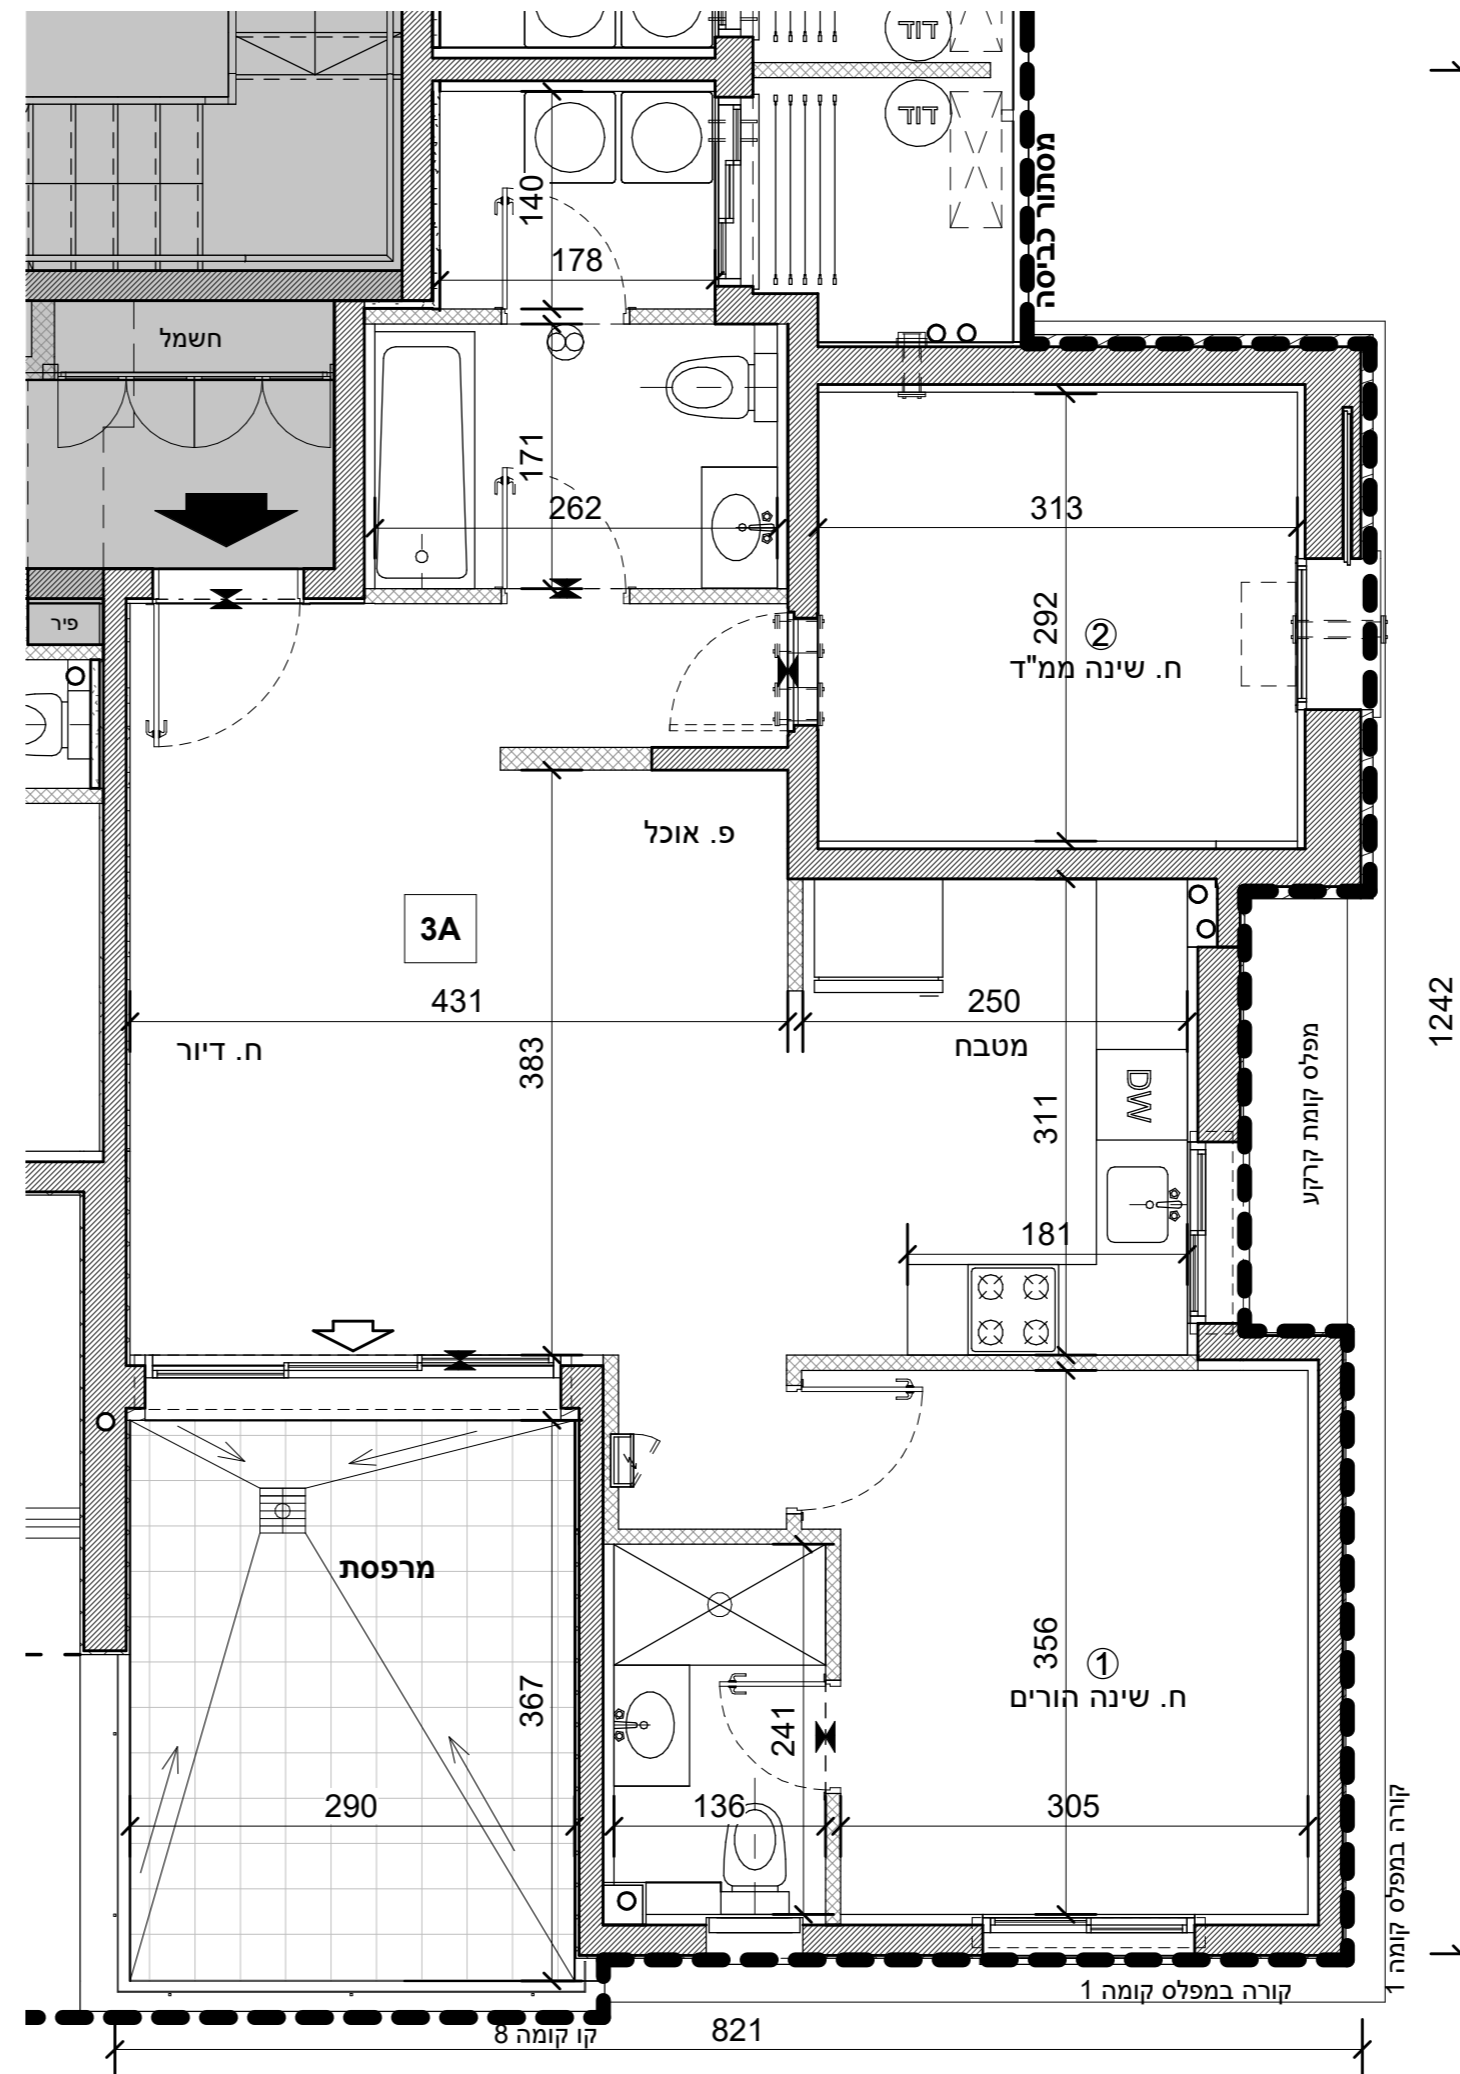

3 - 3A חדרים

קומה	דירה	דירה	שטח במ"ר	מ"ר	מ"ר
7	28	77.28	12.01	12.01	12.01
6	24	77.28	12.01	12.01	12.01
5	20	77.28	12.01	12.01	12.01
4	16	77.28	12.01	12.01	12.01
3	12	77.28	12.01	12.01	12.01
2	8	77.28	12.01	12.01	12.01
1	4	77.28	12.14	12.14	12.14