



א.מ. ישראל מגורים
 יזמות בע"מ
 מקבוצת אפריקה ישראל

מגרש: 32 בניין: 321


קומה: 8 טיפוס דירה: 3A

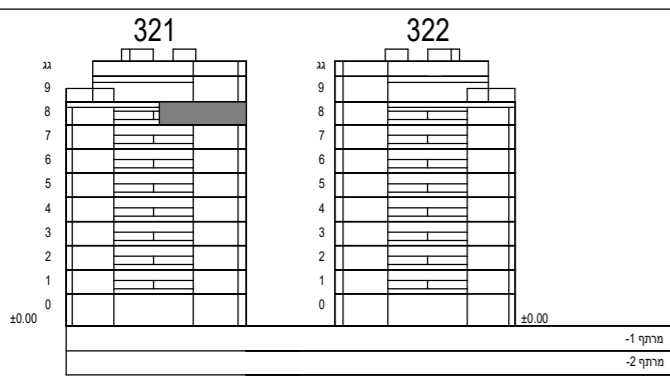

חתך סכמטי

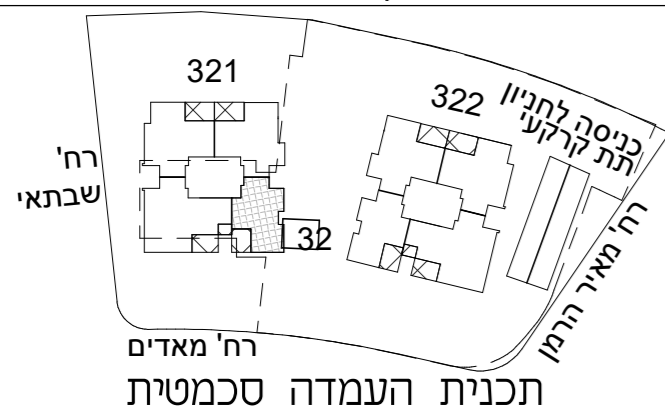

קב"מ: 1:50

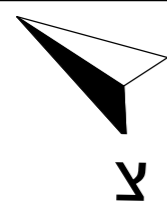

הערות:

–גיליון מספר 2, הערות ומקרא, הינו חלק בלתי נפרד מגיליון זה.


כנען שנה ב

אדריכלים

ת.ד. 59188 קריית עתידים תל אביב 61580
 טלפון 03-6496644 פקס 03-6471997

תאריך עדכון: 23.12.24

מספר גליון: 16.5

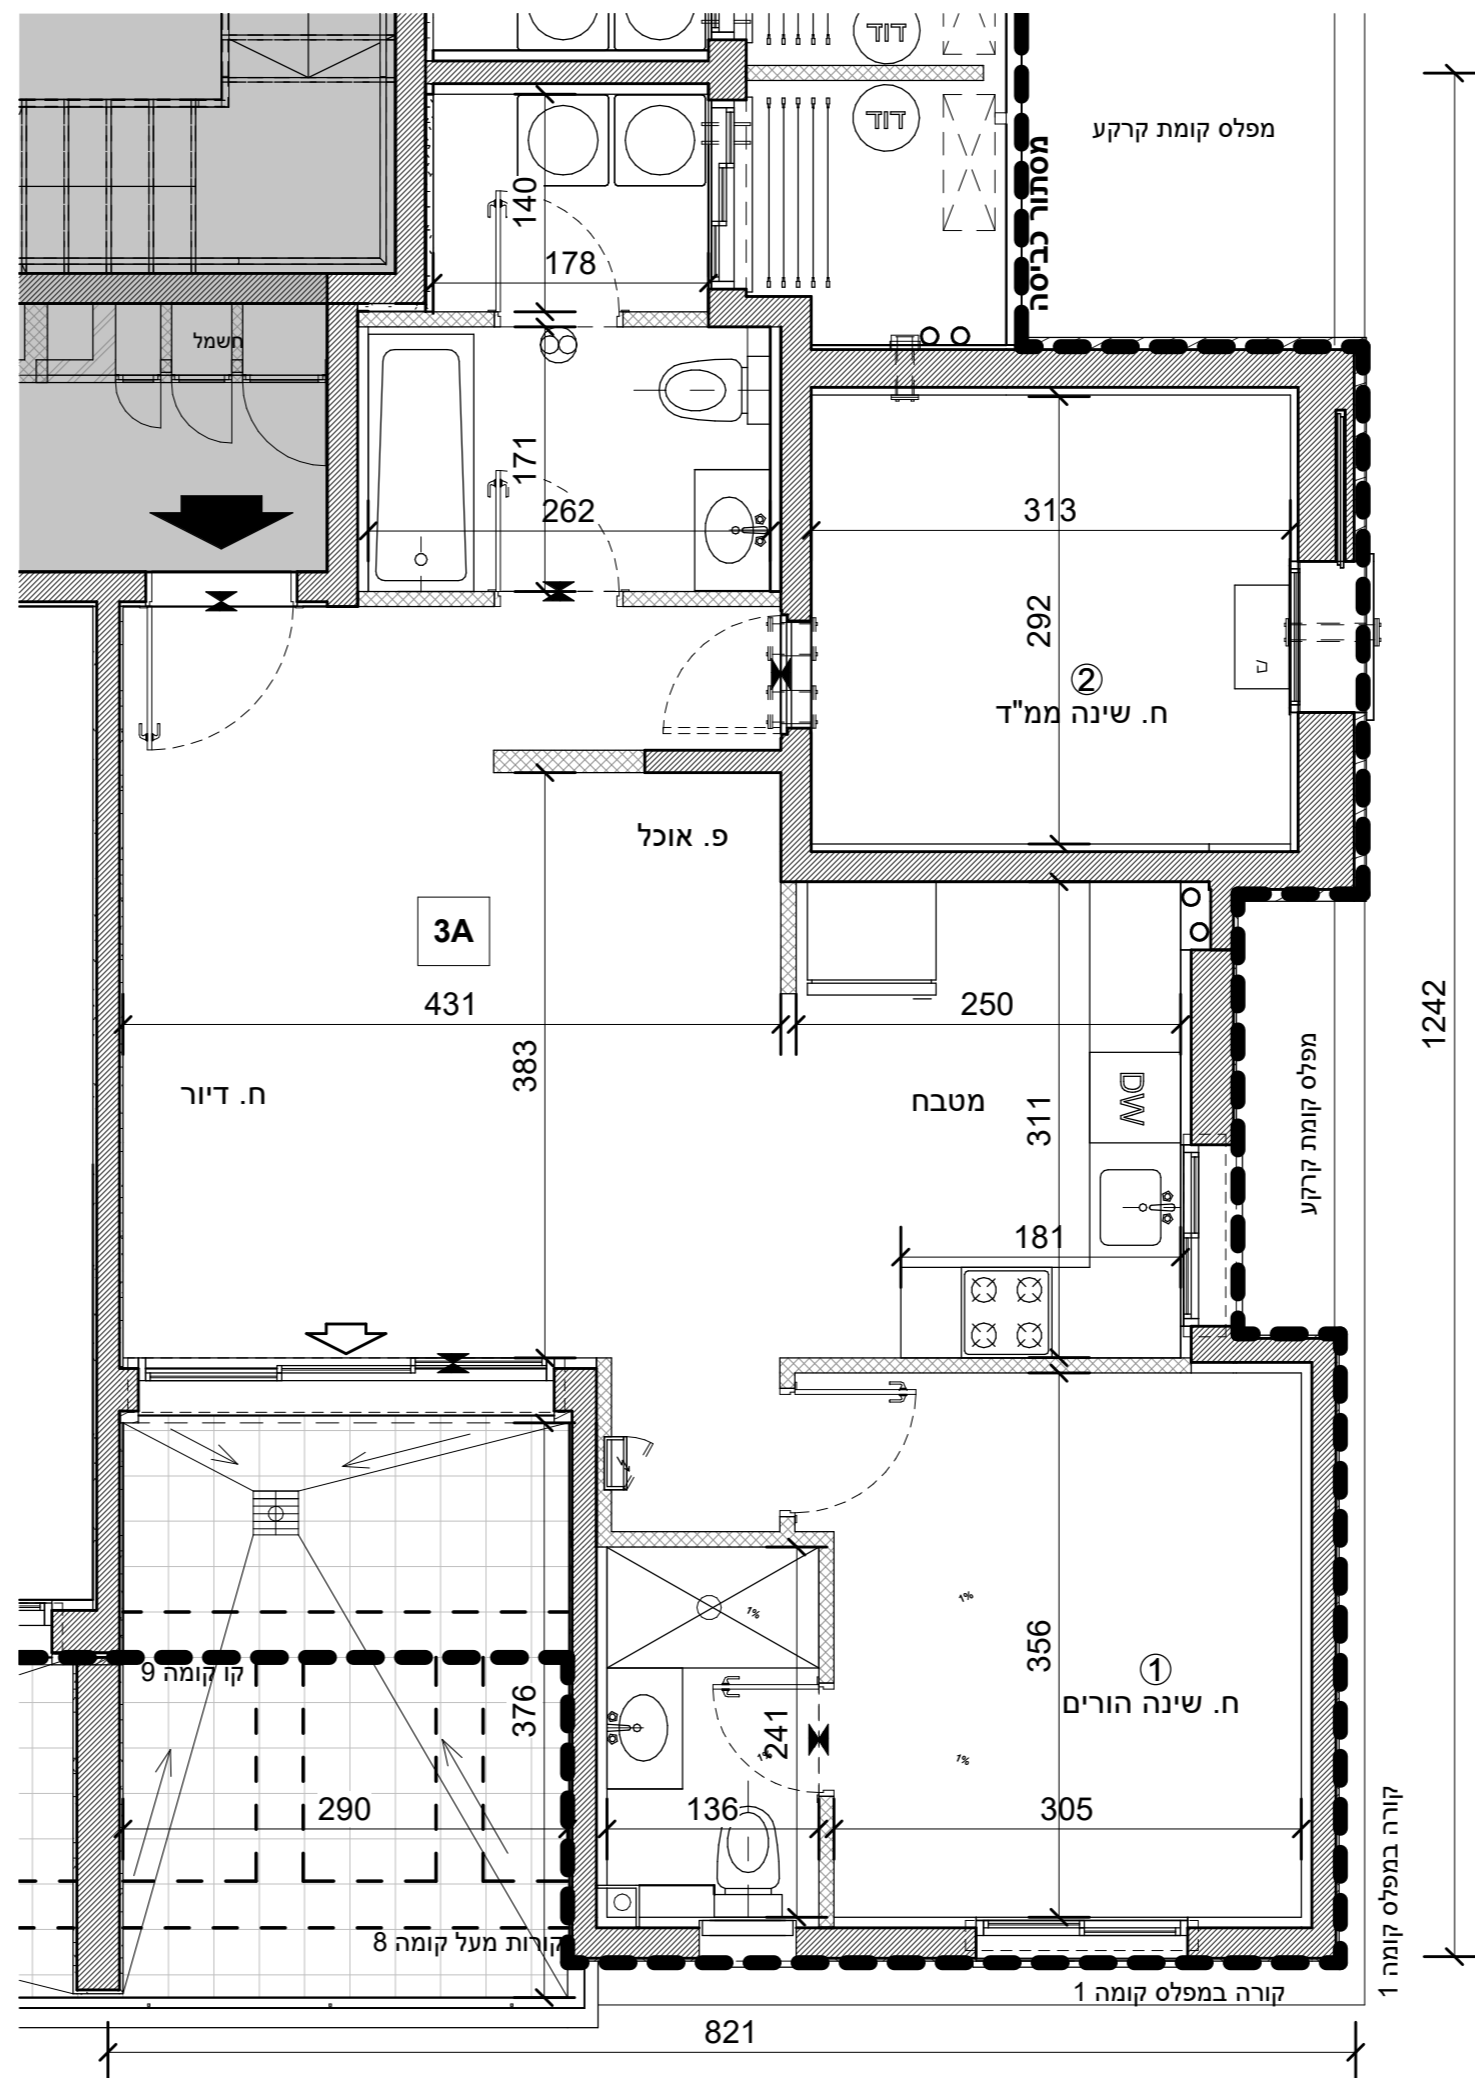

3 - 3A חדרים

שטח במ"ר	דירה	קומה
0	32	8
12.23	76.91	