





א.מ. ישראל מגורים
 יזמות בע"מ
 מקבוצת אפריקה ישראל

מגרש: 32 בניין: 322

קומה: 1-8 טיפוס דירה: 4A

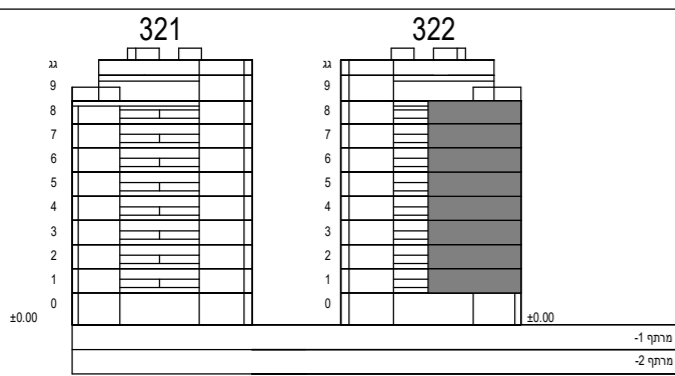


חתך סכמטי

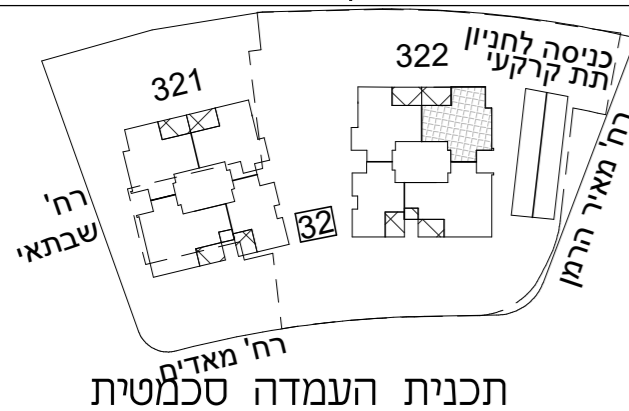

תכנית העמדה סכמטית

קב"מ: 1:50

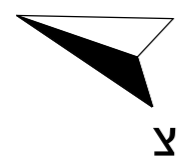

הערות:


-גיליון מספר 2, הערות ומקרא, הינו חלק בלתי נפרד מגיליון זה.

כנען שנהב
 אדריכלים

ת.ד. 58188 קריית עתידים תל אביב 61580
 טלפון 03-6496644 פקס 03-6471997

תאריך עדכון: 23.12.24

מספר גליון: 17

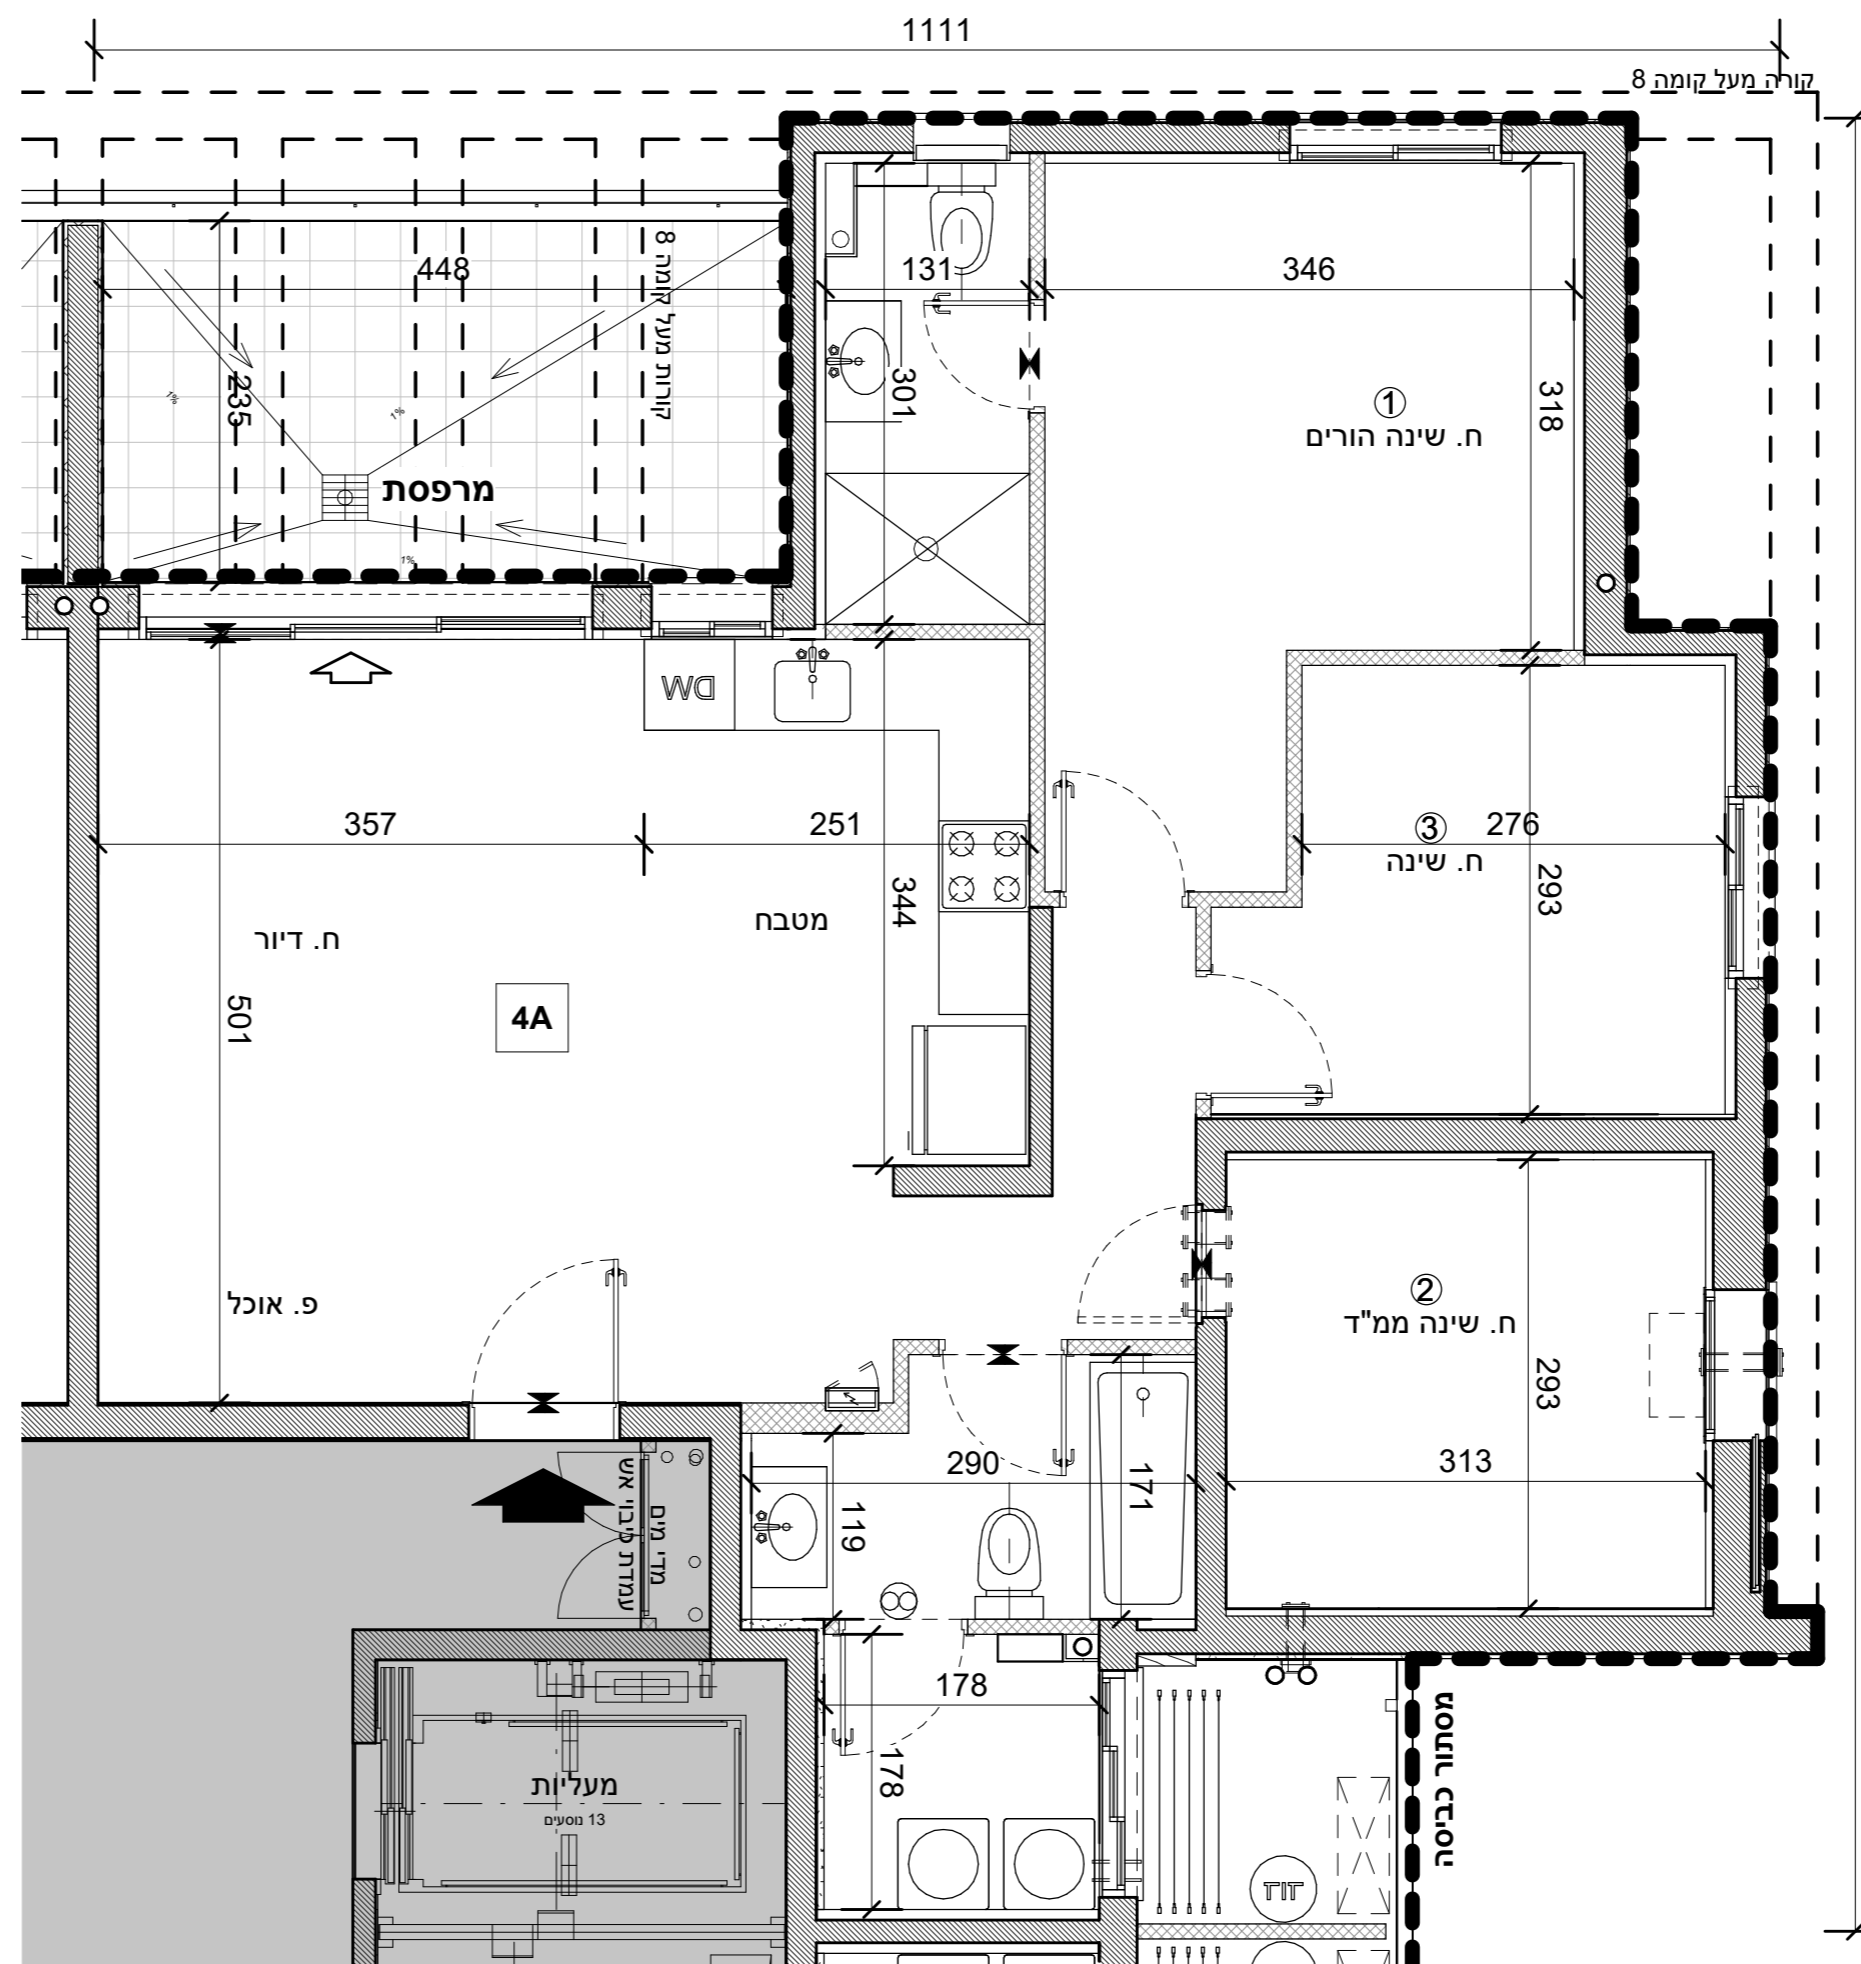

4A - 4 חדרים

קומה	דירה	דירה	מרפסת	שטח במ"ר	מקורה
8	34	94.57	12.04	0	0
7	30	94.57	12.04	12.04	12.04
6	26	94.57	12.04	12.04	12.04
5	22	94.57	12.04	12.04	12.04
4	18	94.57	12.04	12.04	12.04
3	14	94.57	12.04	12.04	12.04
2	10	94.57	12.04	12.04	12.04
1	6	94.57	12.04	12.04	12.04