
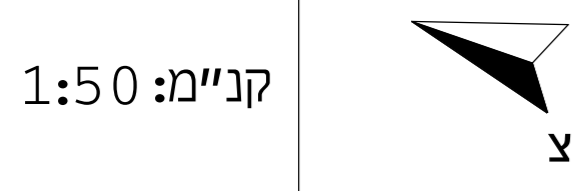
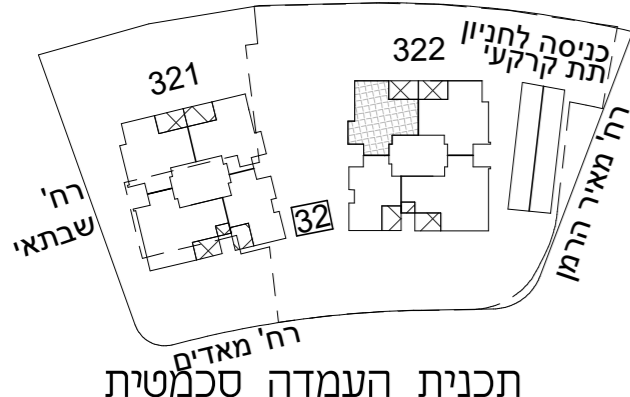


א.מ. ישראל מגורים
 יזמות בע"מ
 מקבוצת אפריקה ישראל

מגרש: 32 בניין: 322


קומה: 1-8 טיפוס דירה: 3.5A

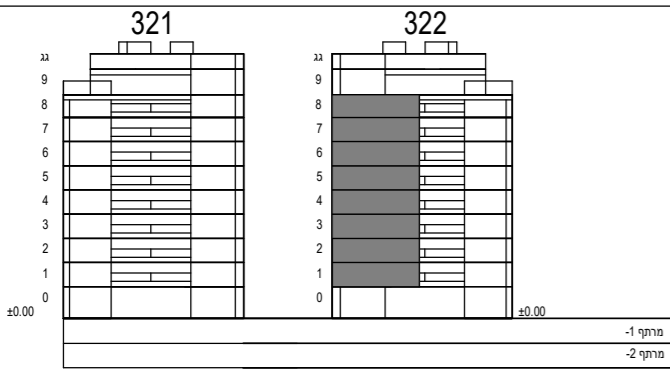

הערות:
 -גיליון מספר 2, הערות ומקרא, הינו חלק בלתי נפרד מגיליון זה.

חדרים 3.5 - 3.5A

קומה	דירה	דירה	מרפסת	שטח במ"ר	מתוכה מרפסת מקורה
8	31	91.06	12.04	12.04	0
7	27	91.06	12.04	12.04	12.04
6	23	91.06	12.04	12.04	12.04
5	19	91.06	12.04	12.04	12.04
4	15	91.06	12.04	12.04	12.04
3	11	91.06	12.04	12.04	12.04
2	7	91.06	12.04	12.04	12.04
1	3	91.06	12.04	12.04	12.04

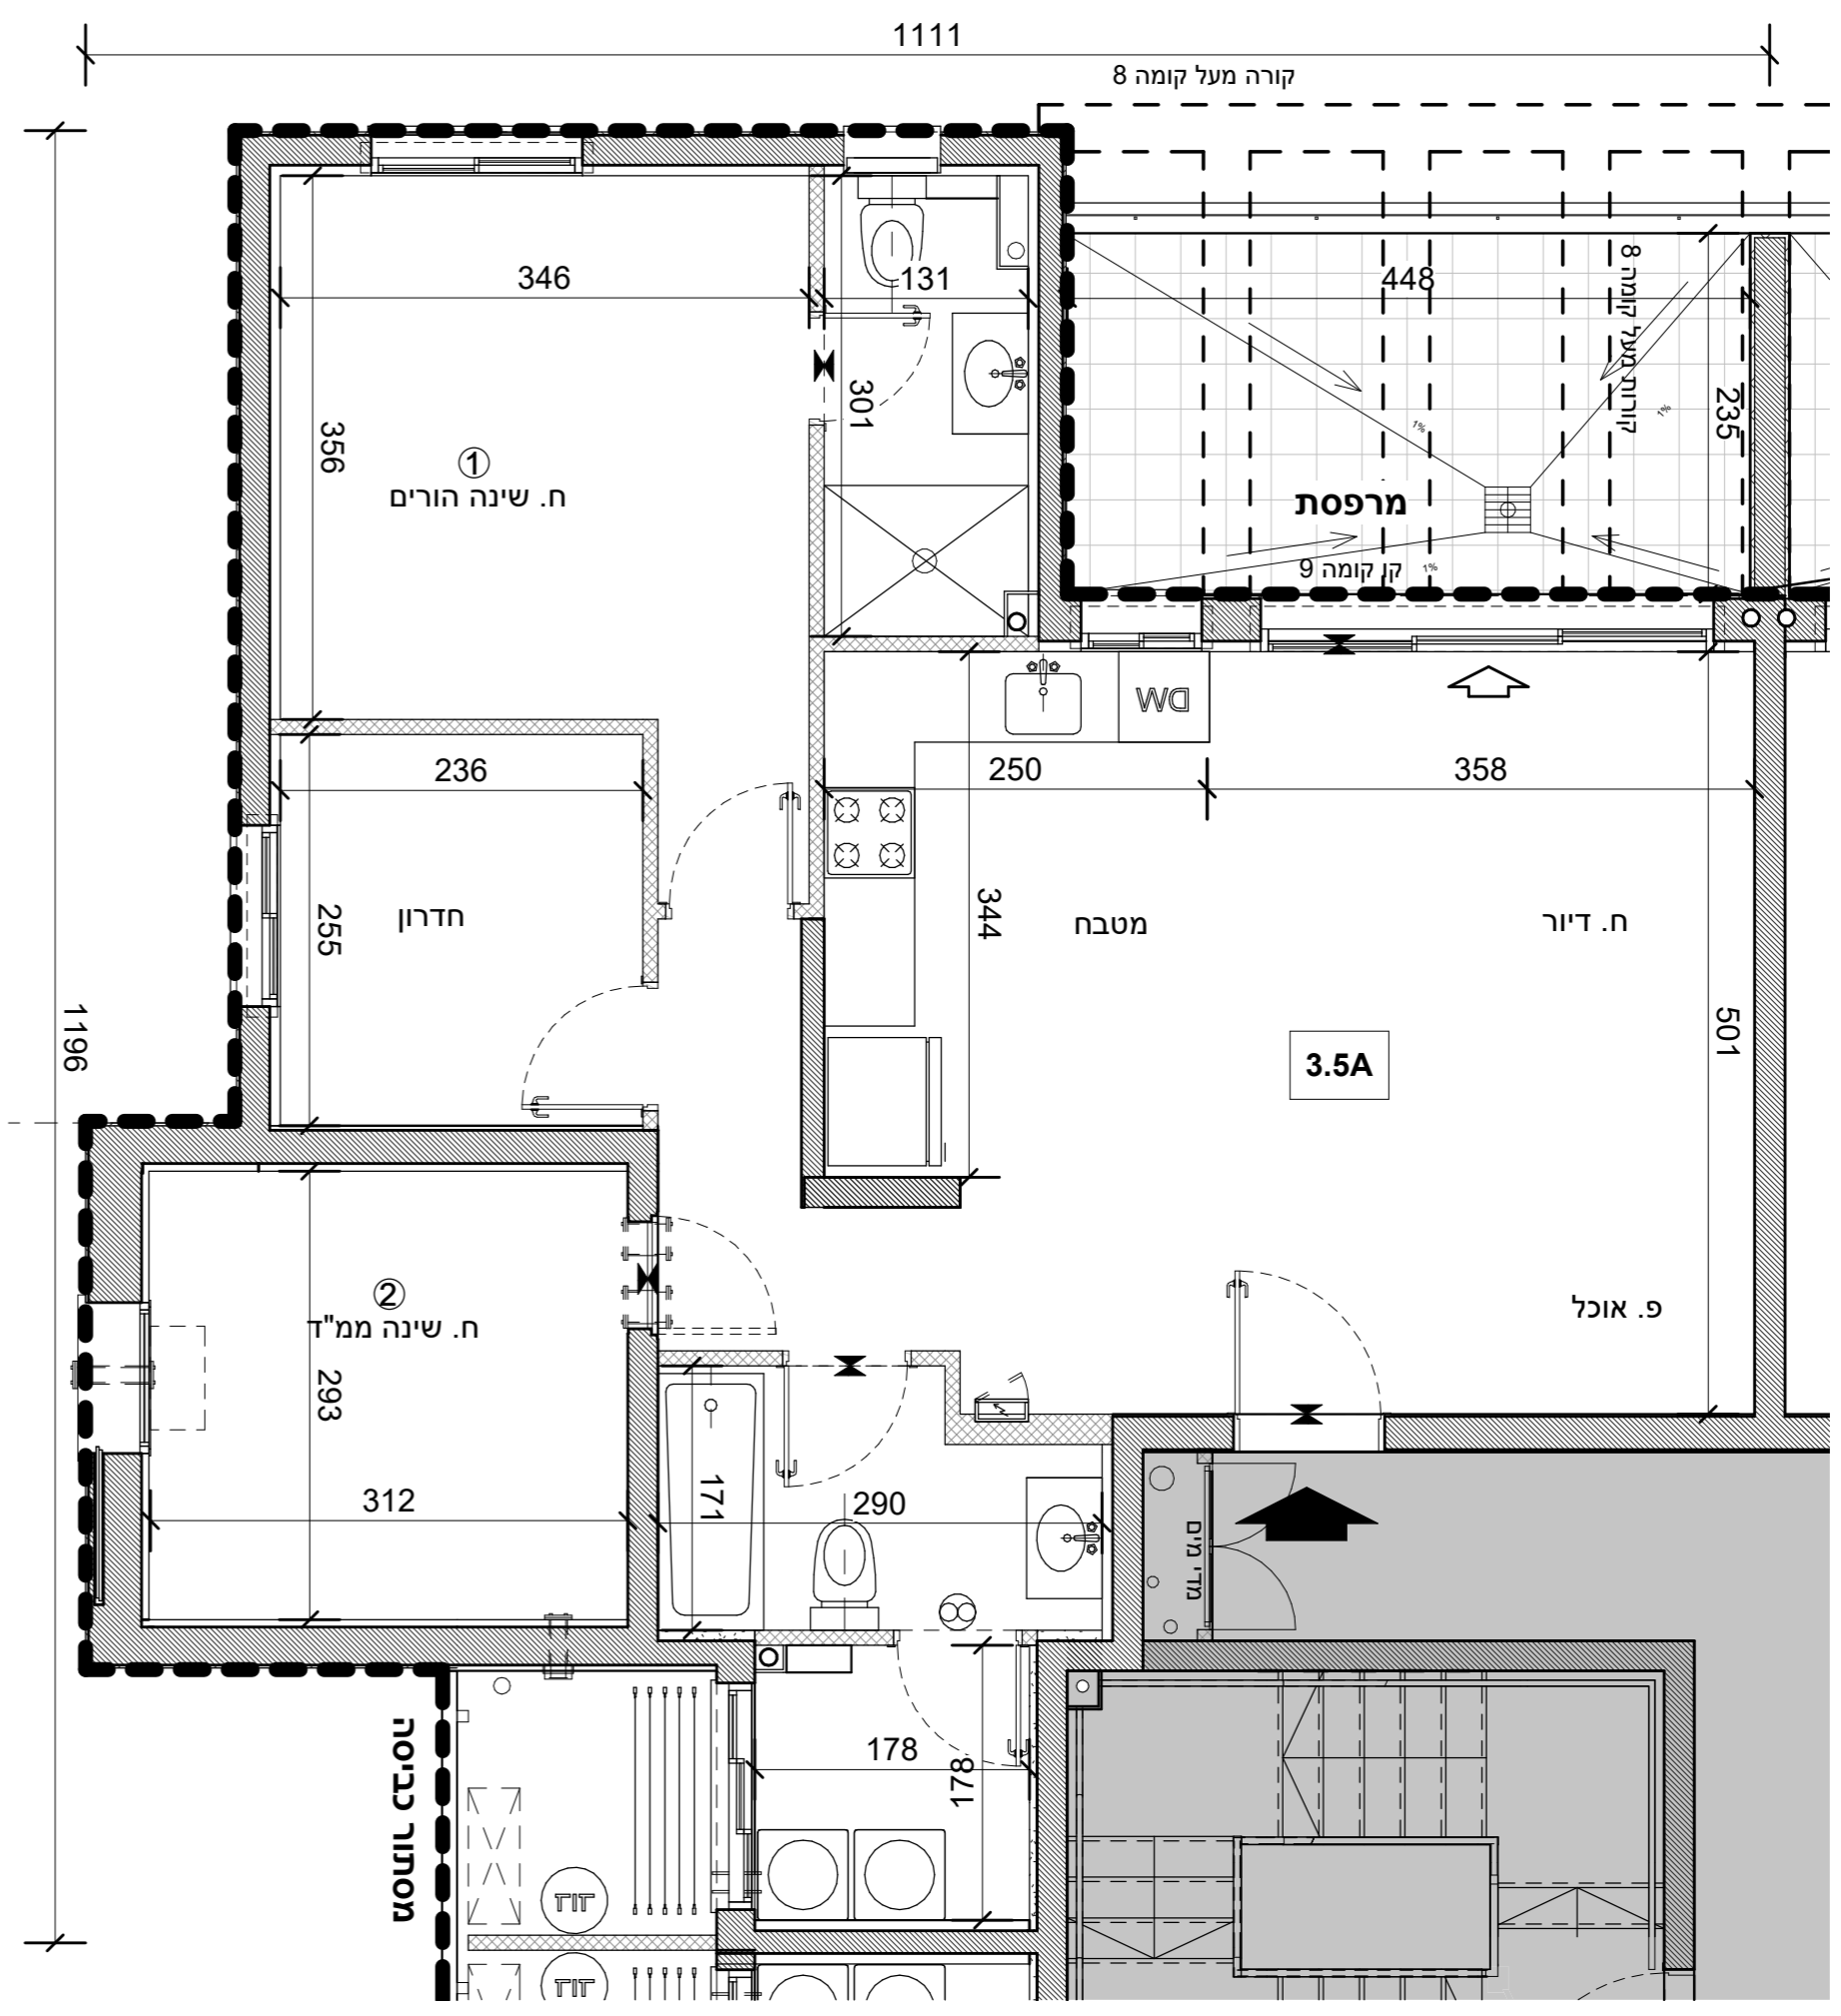

כנען שנהב

אדריכלים

ת.ד. 58188 קריית עתידים תל אביב 61580
 טלפון 03-6496644 פקס 03-6471997