



א.מ. ישראל מגורים  
 יזמות בע"מ  
 מקבוצת אפריקה ישראל

מגרש: 32 בניין: 321

קומה: 9

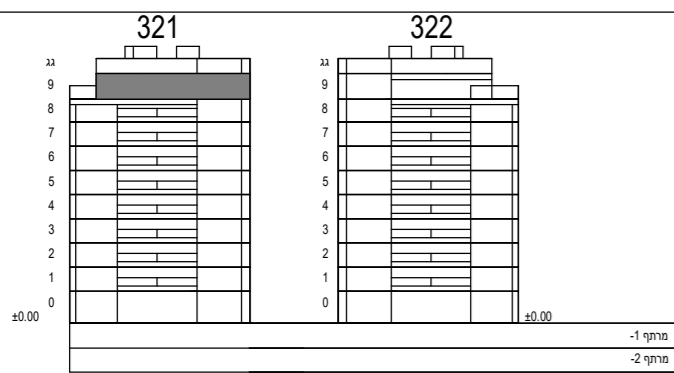


חתך סכמטי

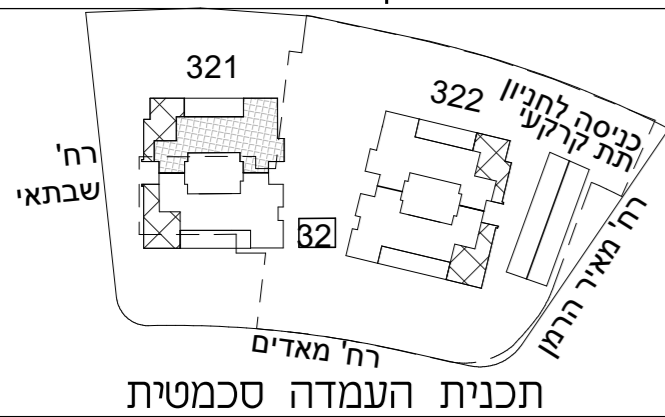

תכנית העמדה סכמטית

קבי"מ: 1:100

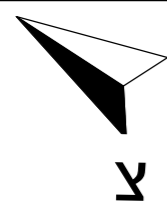

הערות:

–גיליון מספר 2, הערות ומקרא, הינו חלק בלתי נפרד מגיליון זה.

**כנען שנהב**  
**אדריכלים**


ת.ד. 58188 קריית עתידים תל אביב 61580  
 טלפון 03-6496644 פקס 03-6471997

תאריך עדכון: 23.12.24

מספר גליון: 10

**PH2 - 5 חדרים**

דירה	קומה
36	9

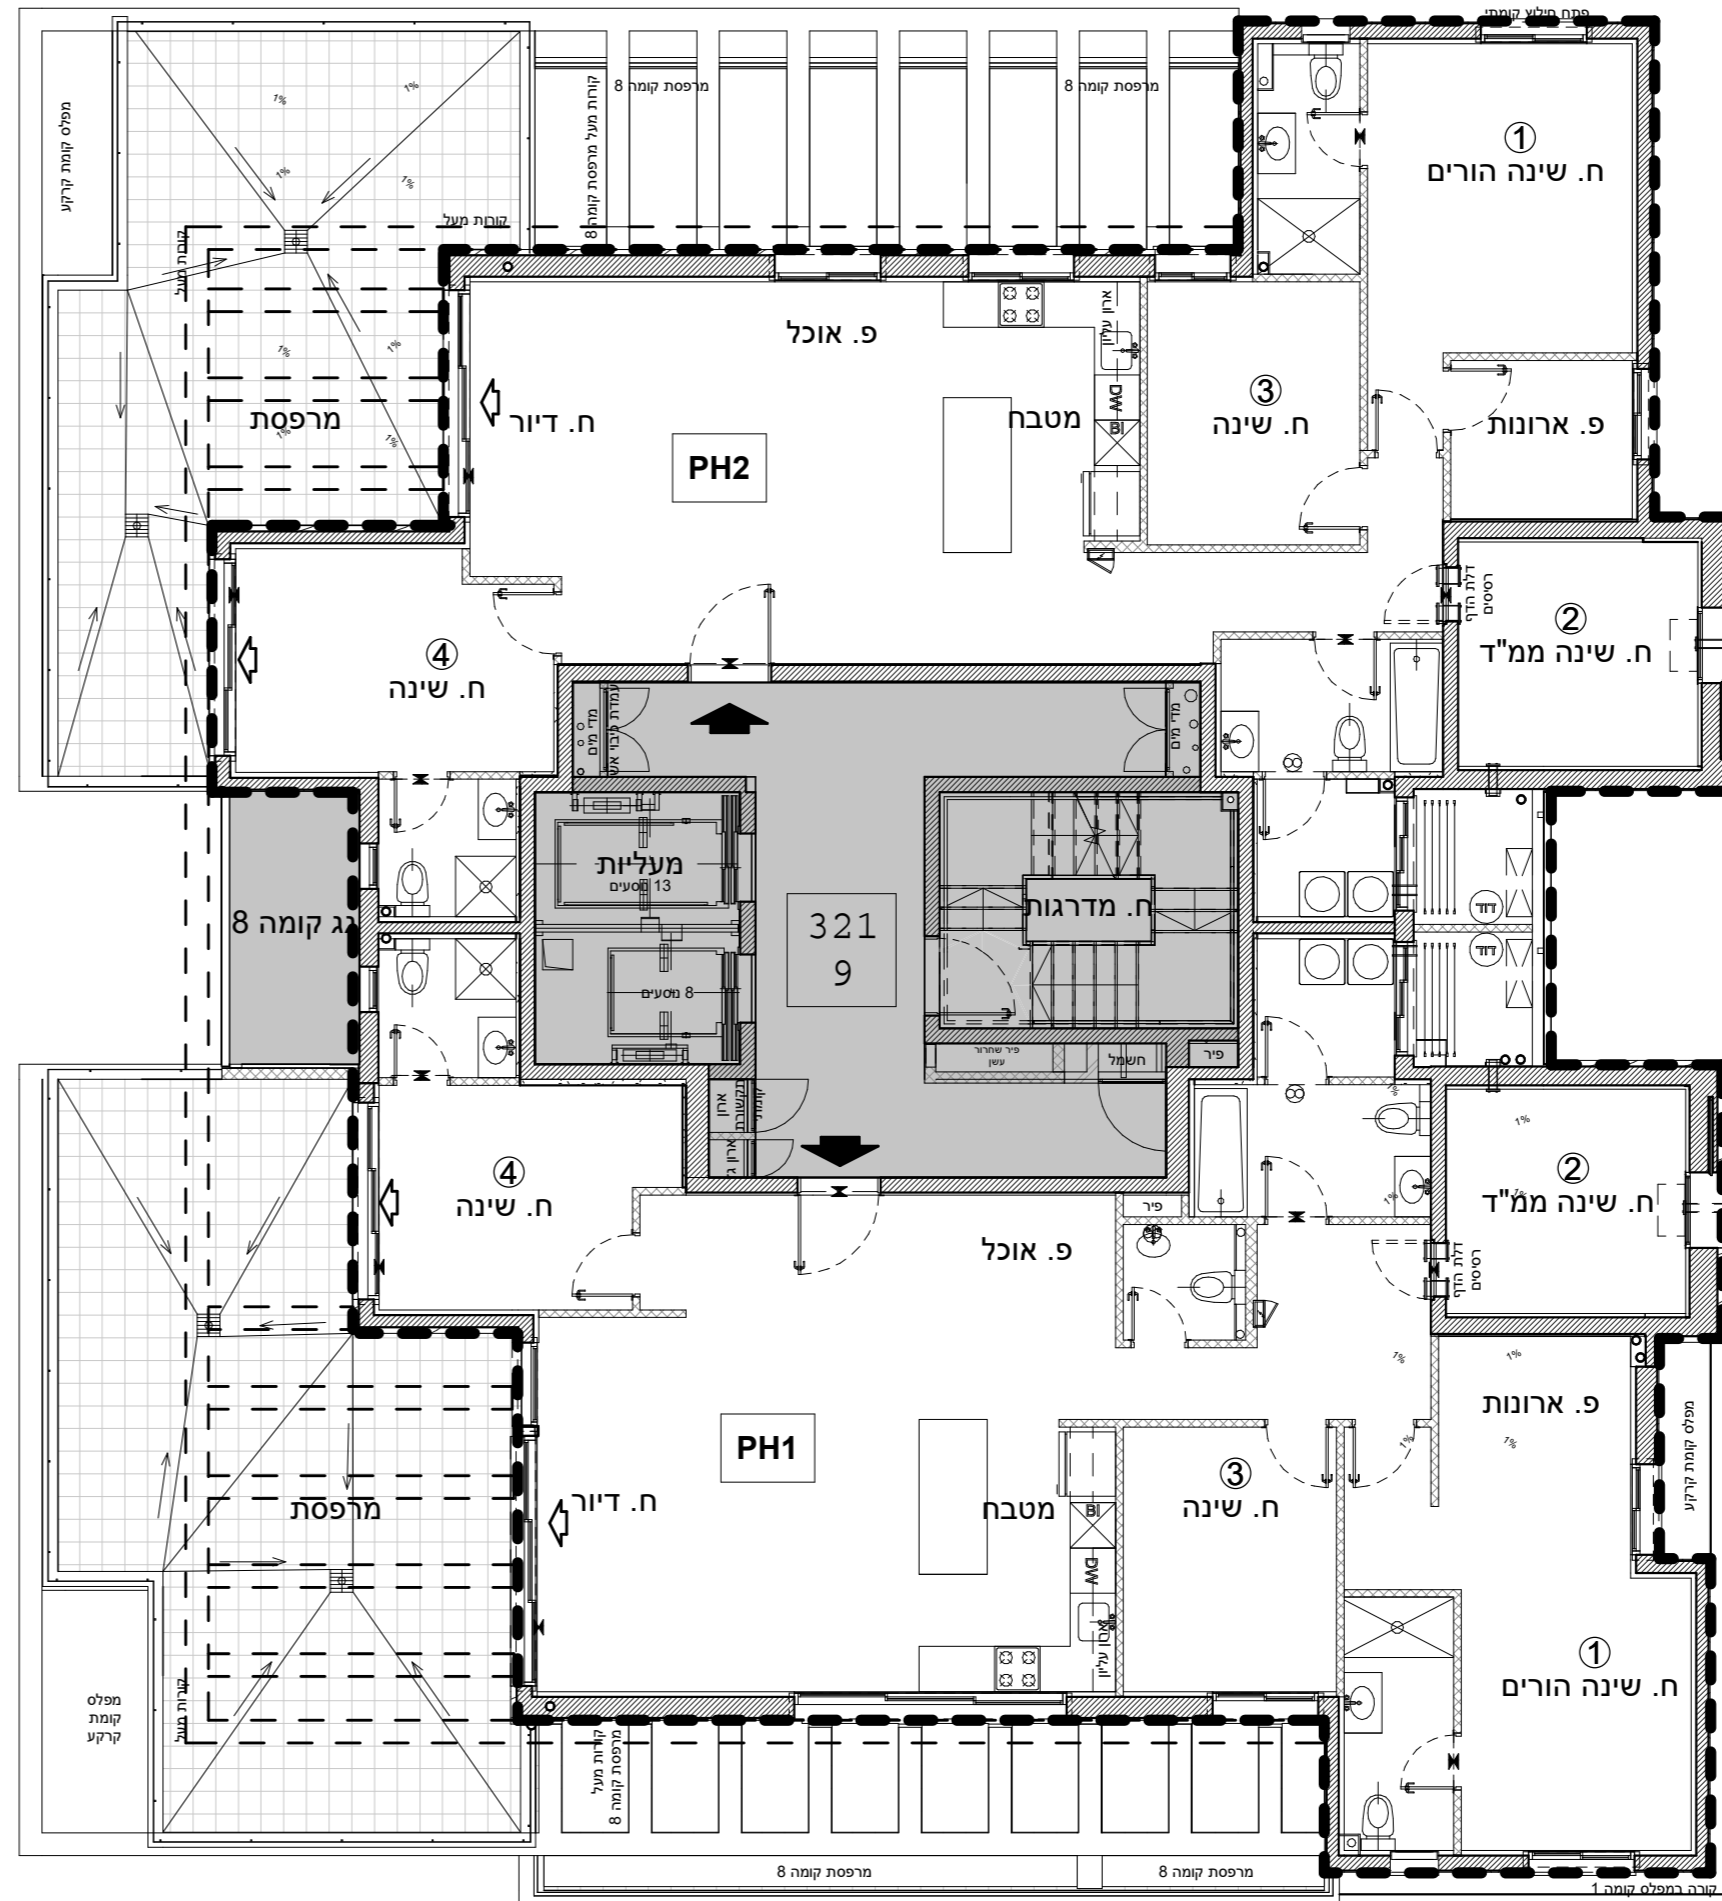

**PH1 - 5 חדרים**

דירה	קומה
35	9