



א.מ. ישראל מגורים  
יזמות בע"מ  
מקבוצת אפריקה ישראל

מגרש: 32 בניין: 321


קומה: גג

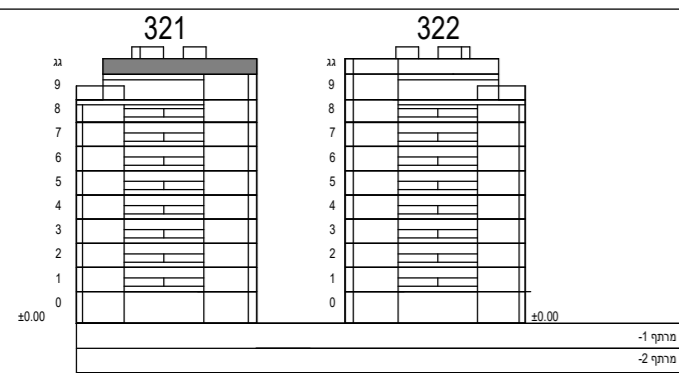

חתך סכמטי

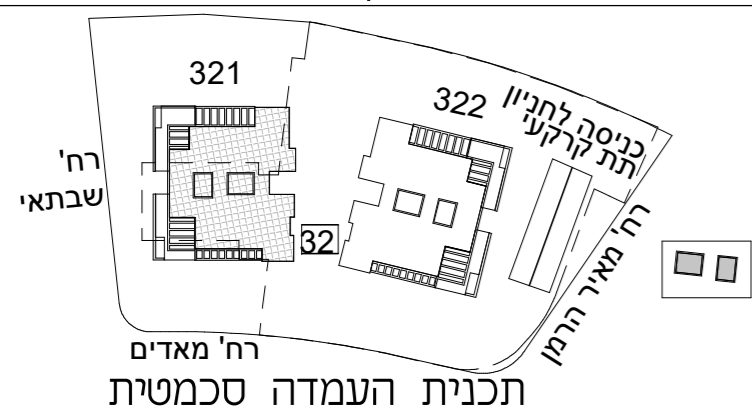

קב"מ: 1:100

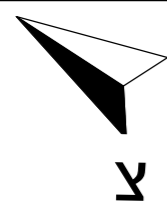

הערות:

–גיליון מספר 2, הערות ומקרא, הינו חלק בלתי נפרד מגיליון זה.


כנען שנהב

אדריכלים

ת.ד. 58188 קריית עתידים תל אביב 61580  
טלפון 03-6496644 פקס 03-6471997

תאריך עדכון: 23.12.24

מספר גליון: 11

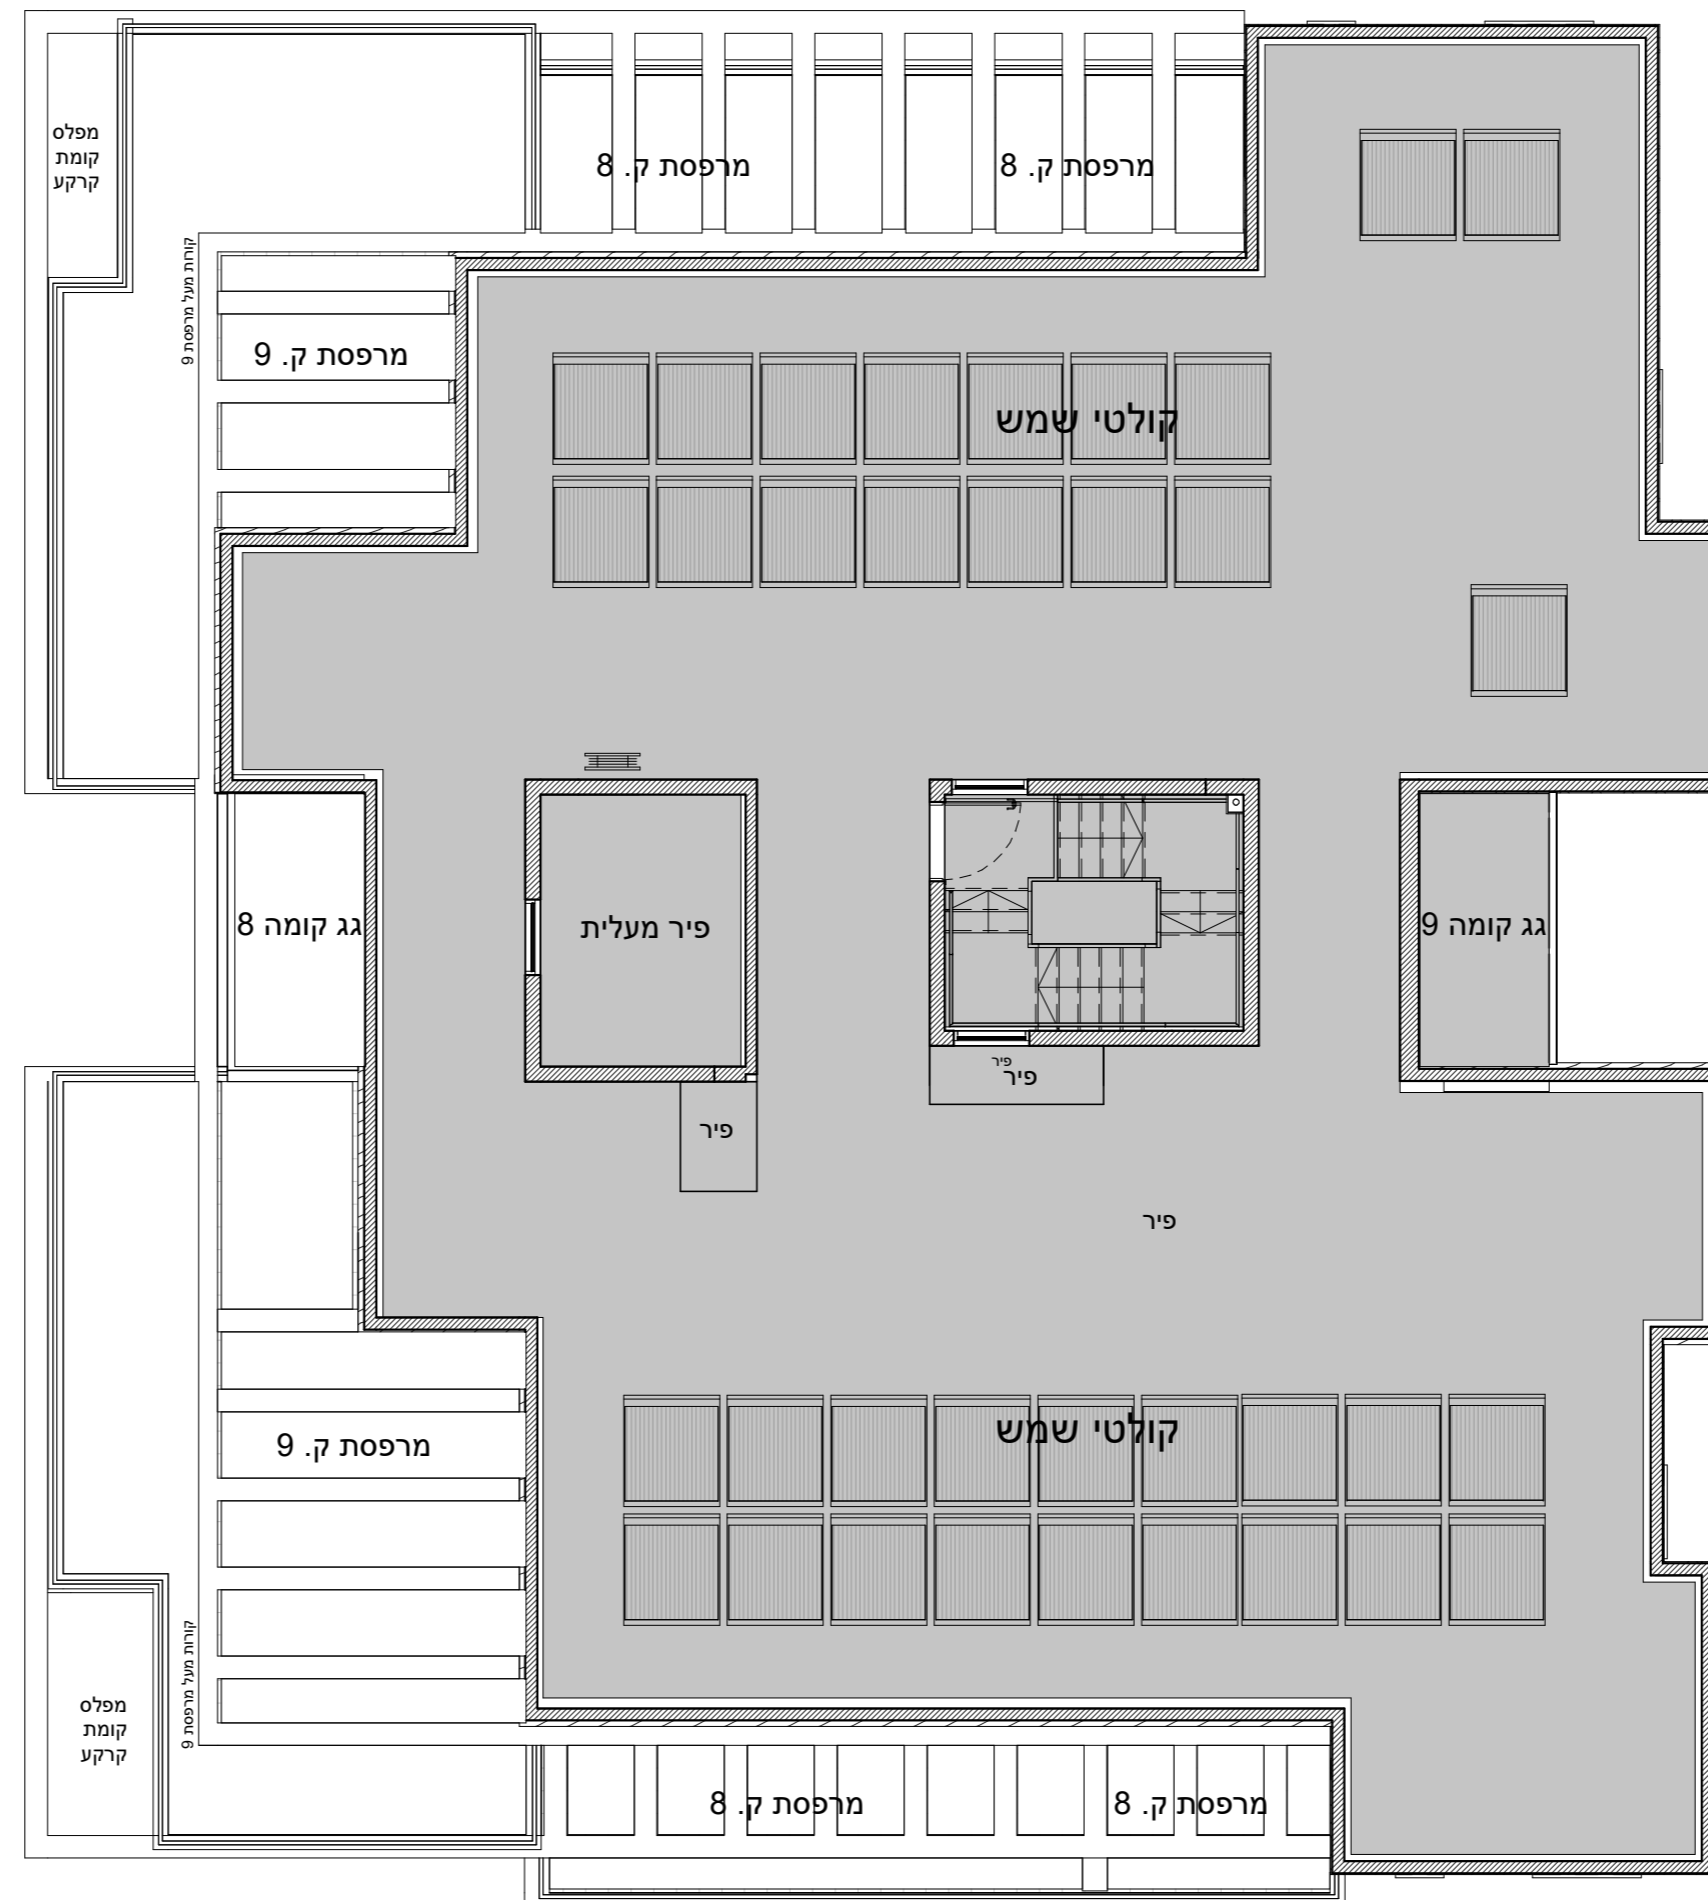

גג עליון