



א.מ. ישראל מגורים  
 יזמות בע"מ  
 מקבוצת אפריקה ישראל

מגרש: 32 בניין: 321


קומה: קרקע

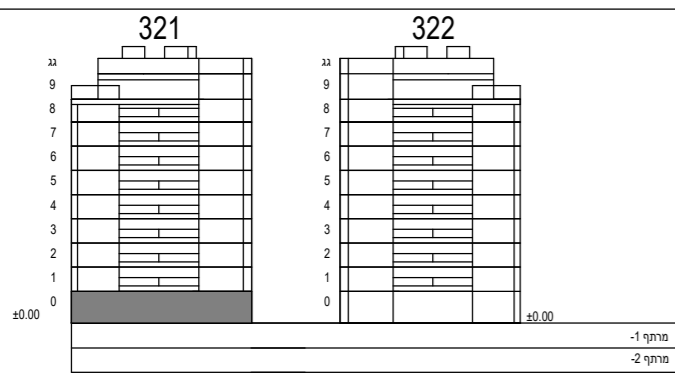

חתך סכמטי

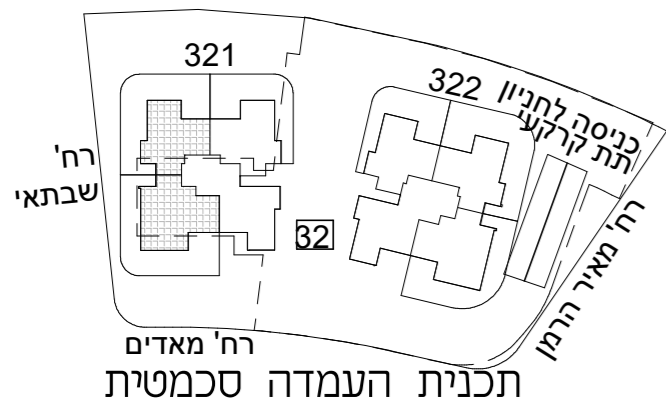

קב"מ: 1:100

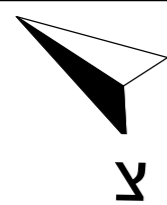

הערות:

-גיליון מספר 2, הערות ומקרא, הינו חלק בלתי נפרד מגיליון זה.

**כנען שנהב**  
**אדריכלים**


ת.ד. 58188 קריית עתידים תל אביב 61580  
 טלפון 03-6496644 פקס 03-6471997

תאריך עדכון: 23.12.24

מספר גליון: 6

**4A- GAN**  
**4 חדרים**

דירה	קומה
2	0

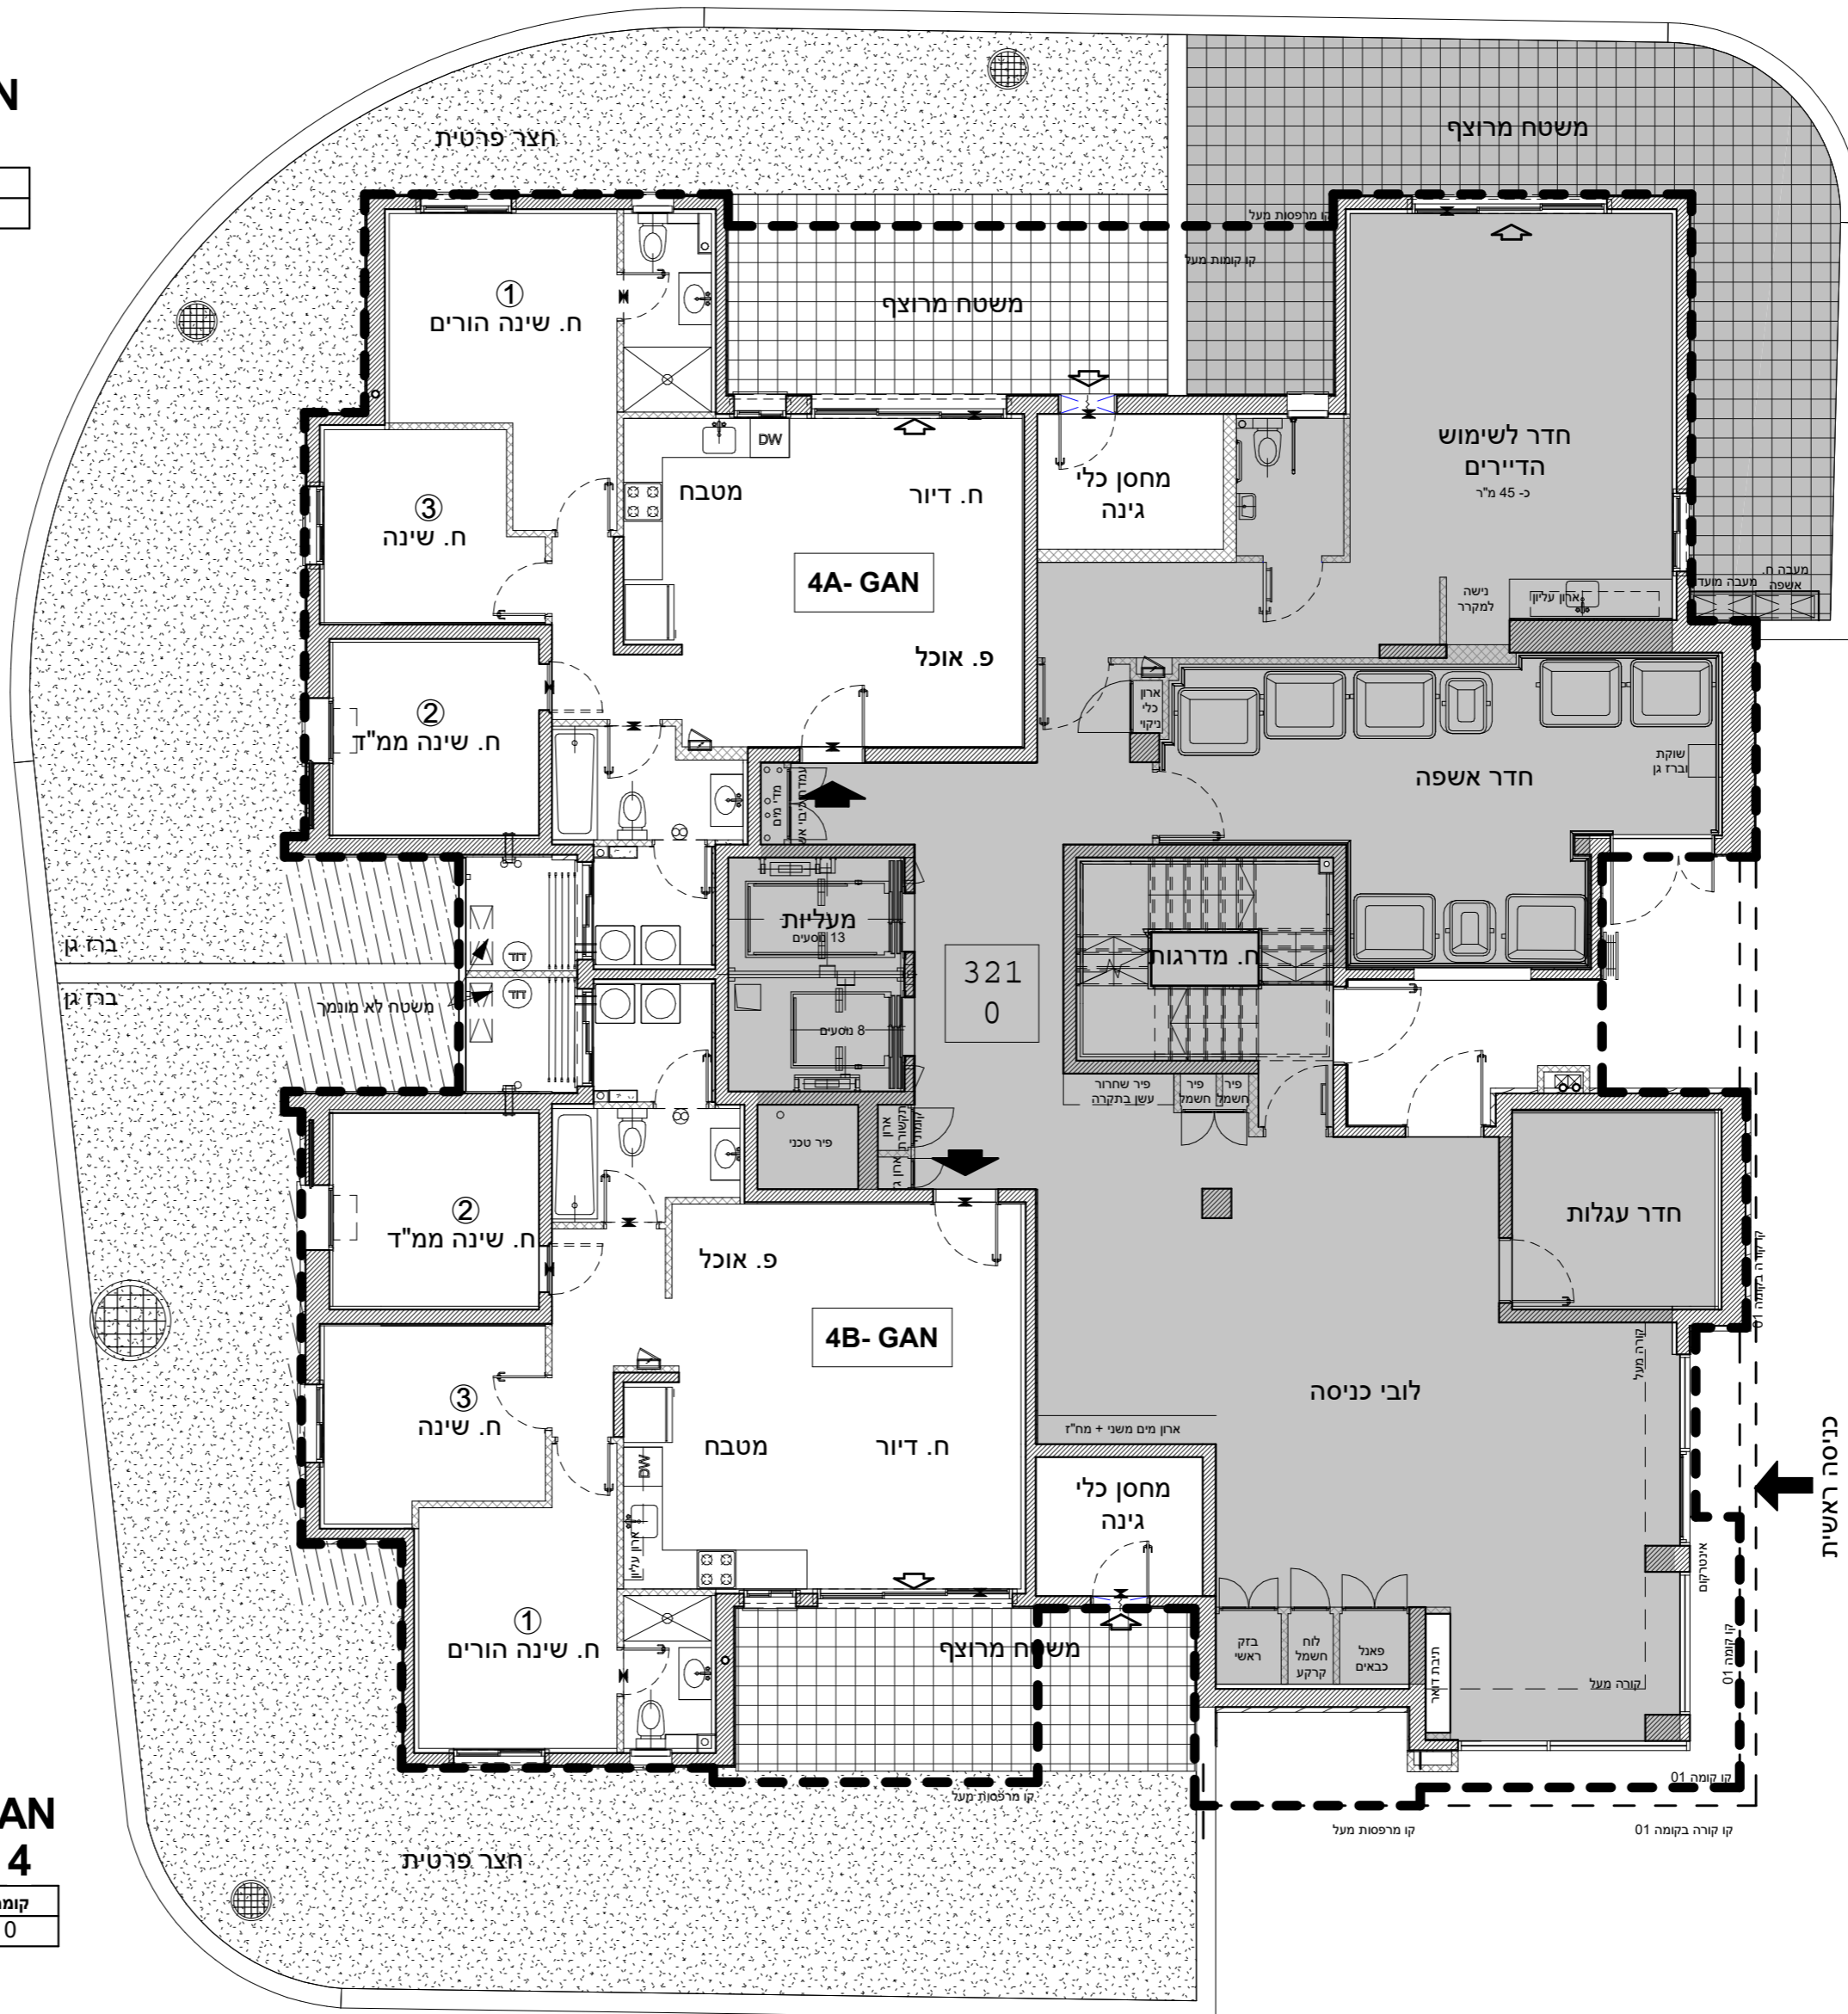

**4B- GAN**  
**4 חדרים**

דירה	קומה
1	0