
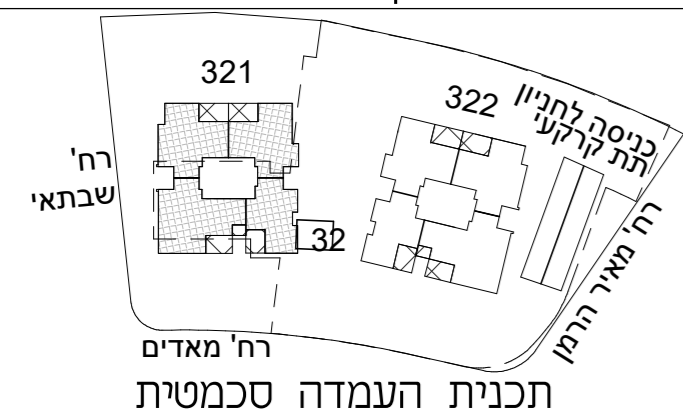



א.מ. ישראל מגורים  
 יזמות בע"מ  
 מקבוצת אפריקה ישראל

מגרש: 32 בניין: 321

קומה: 1

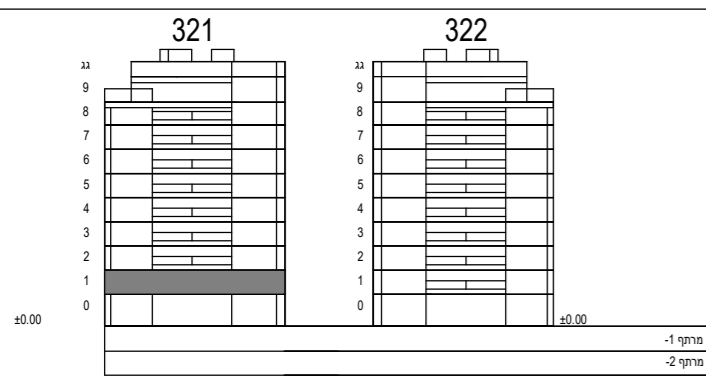

קבי"מ: 1:100

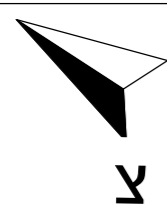

הערות:

–גיליון מספר 2, הערות ומקרא, הינו חלק בלתי נפרד מגיליון זה.

**כנען שנהב**  
**אדריכלים**

ת.ד. 58188 קריית עתידים תל אביב 61580  
 טלפון 03-6496644 פקס 03-6471997

תאריך עדכון: 23.12.24


מספר גליון: 7

**4A**  
 4 חדרים

דירה	קומה
6	1

**3.5A**  
 3.5 חדרים

דירה	קומה
3	1

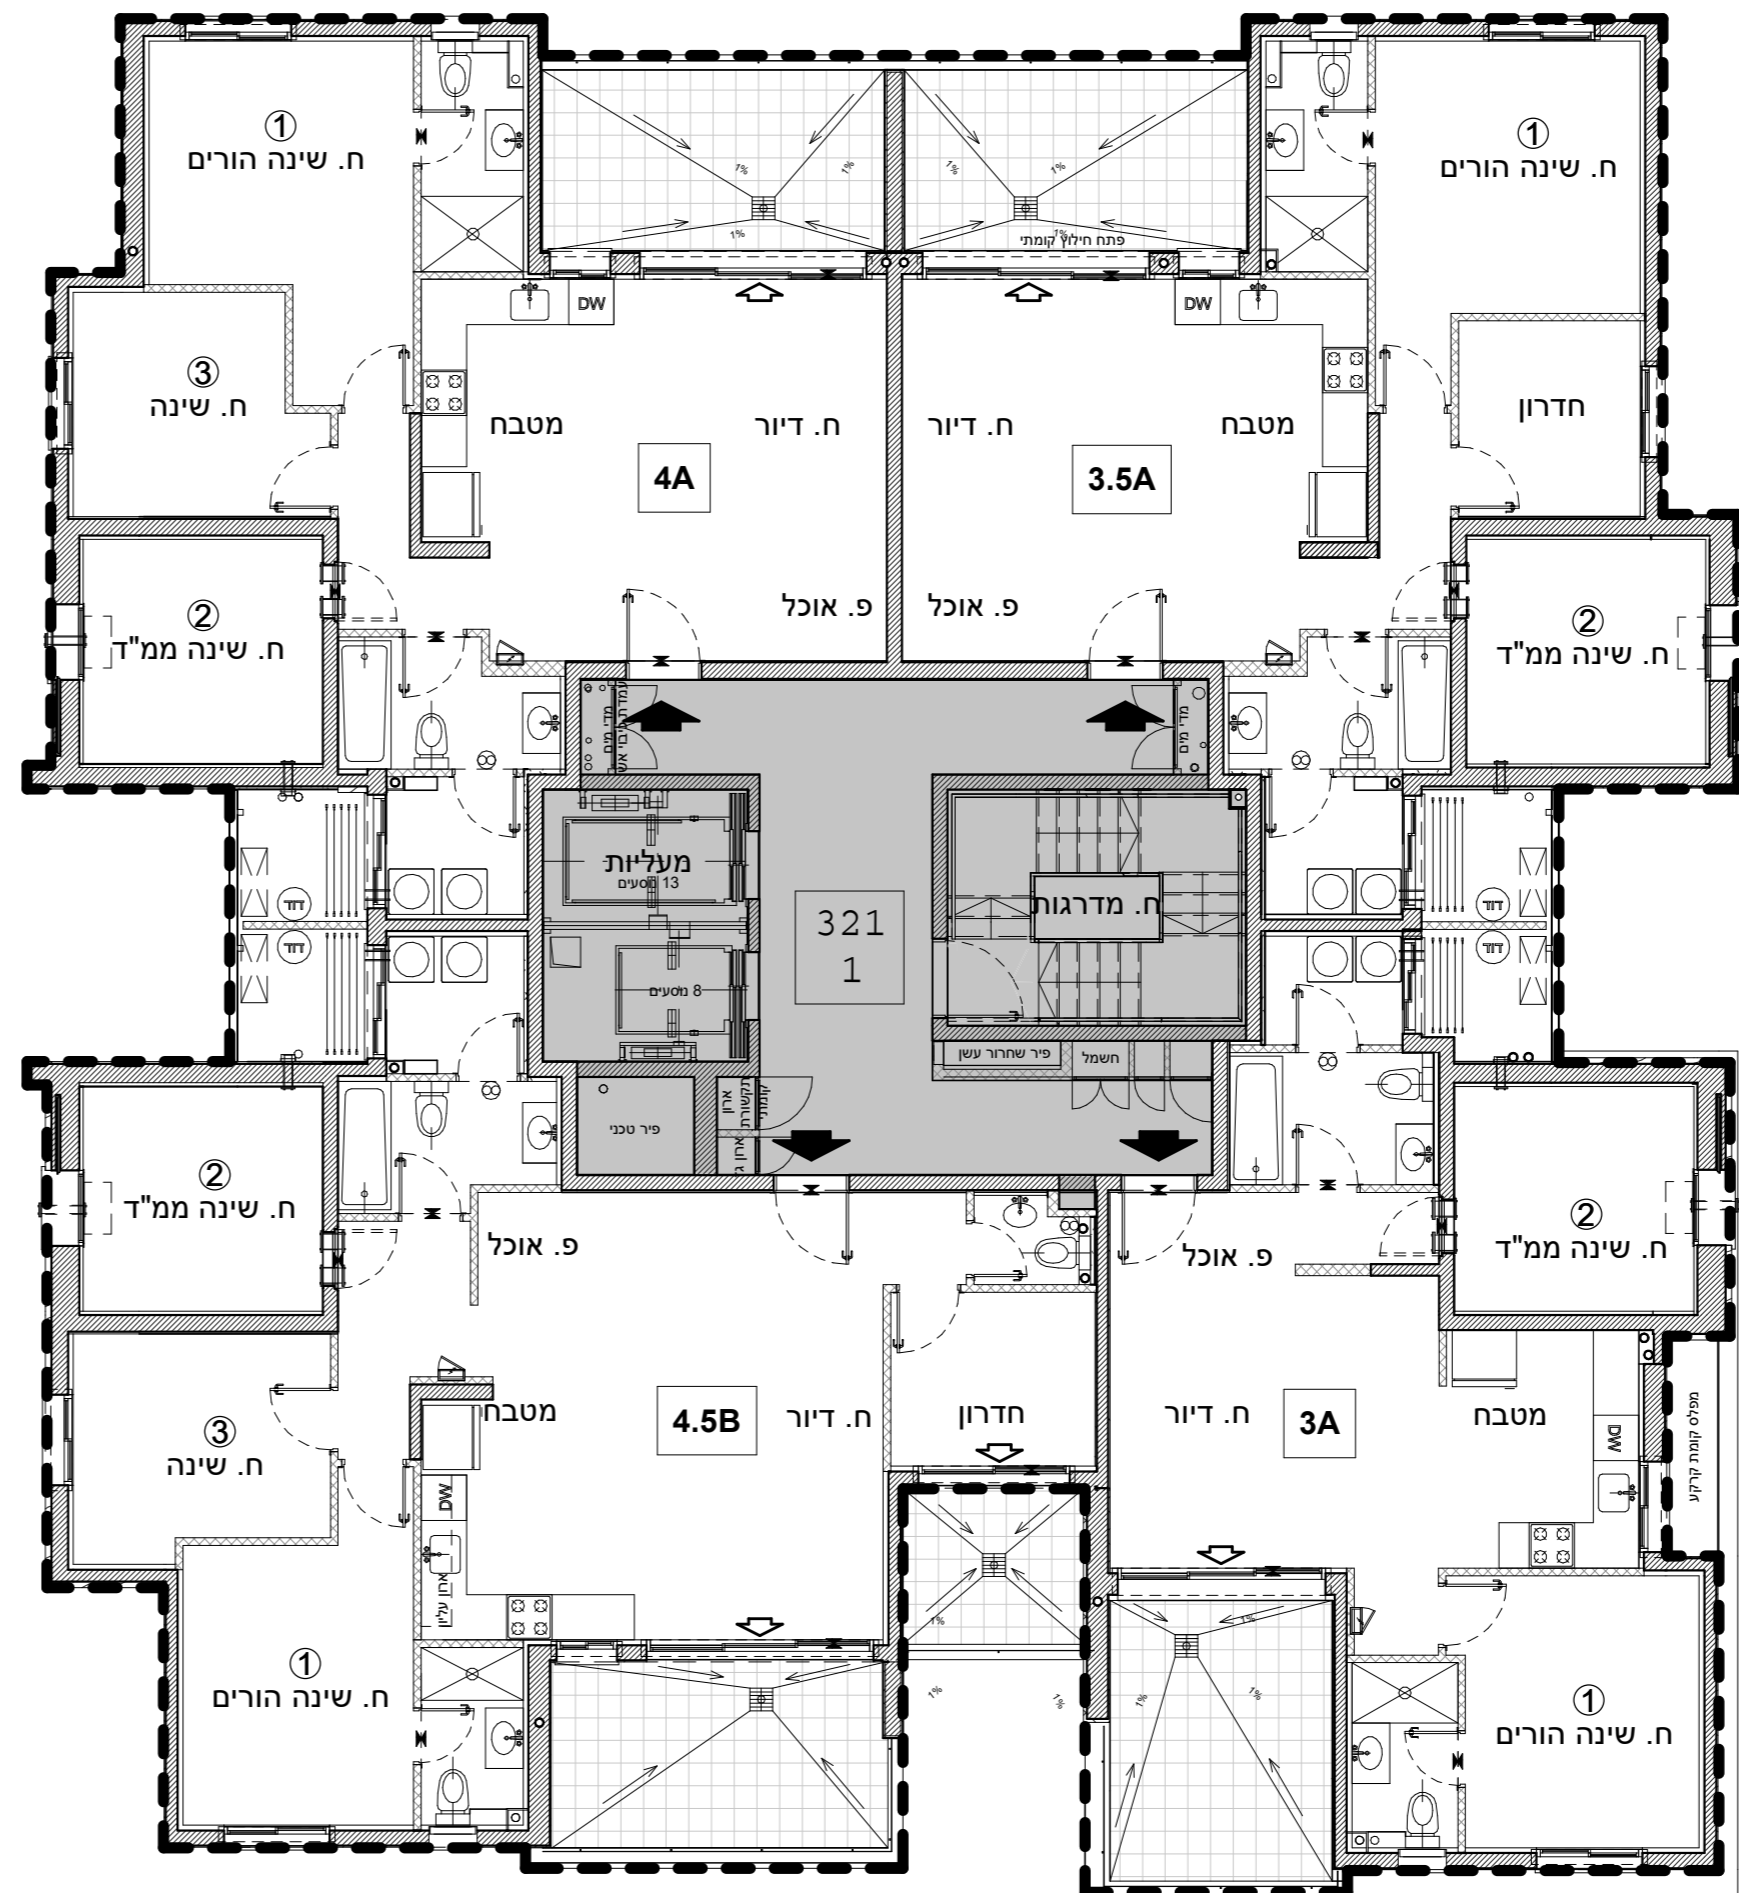

**4.5B**  
 4.5 חדרים

דירה	קומה
5	1

**3A**  
 3 חדרים

דירה	קומה
4	1