



א.מ. ישראל מגורים  
 יזמות בע"מ  
 מקבוצת אפריקה ישראל

מגרש: 32 בניין: 321


קומה: 8

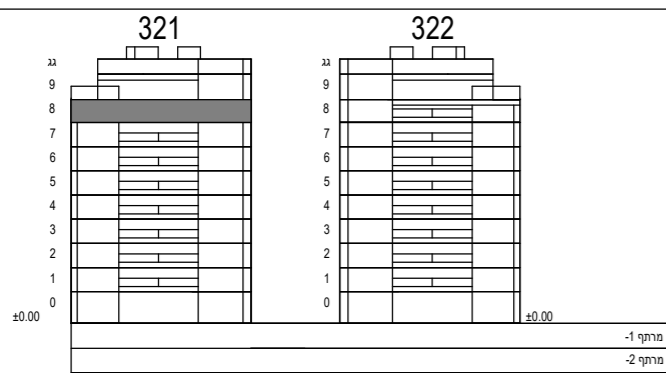

חתך סכמטי

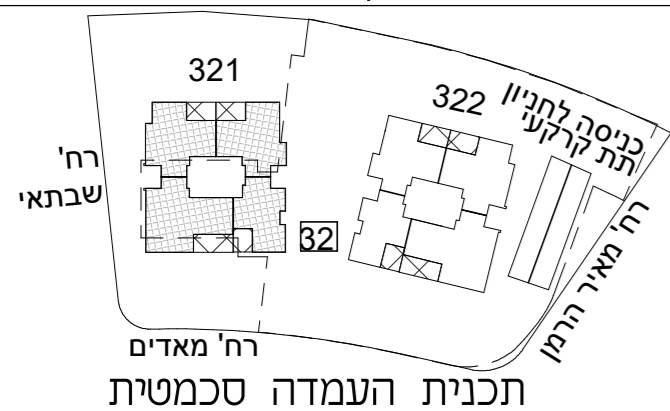

קני"מ: 1:100

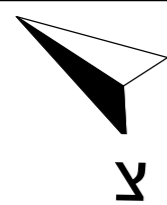

הערות:

-גיליון מספר 2, הערות ומקרא, הינו חלק בלתי נפרד מגיליון זה.

**כנען שנהב**  
**אדריכלים**

ת.ד. 58188 קריית עתידים תל אביב 61580  
 טלפון 03-6496644 פקס 03-6471997

תאריך עדכון: 23.12.24


מספר גליון: 9

**4A**  
**4 חדרים**

דירה	קומה
34	8

**3.5A**  
**3.5 חדרים**

דירה	קומה
31	8

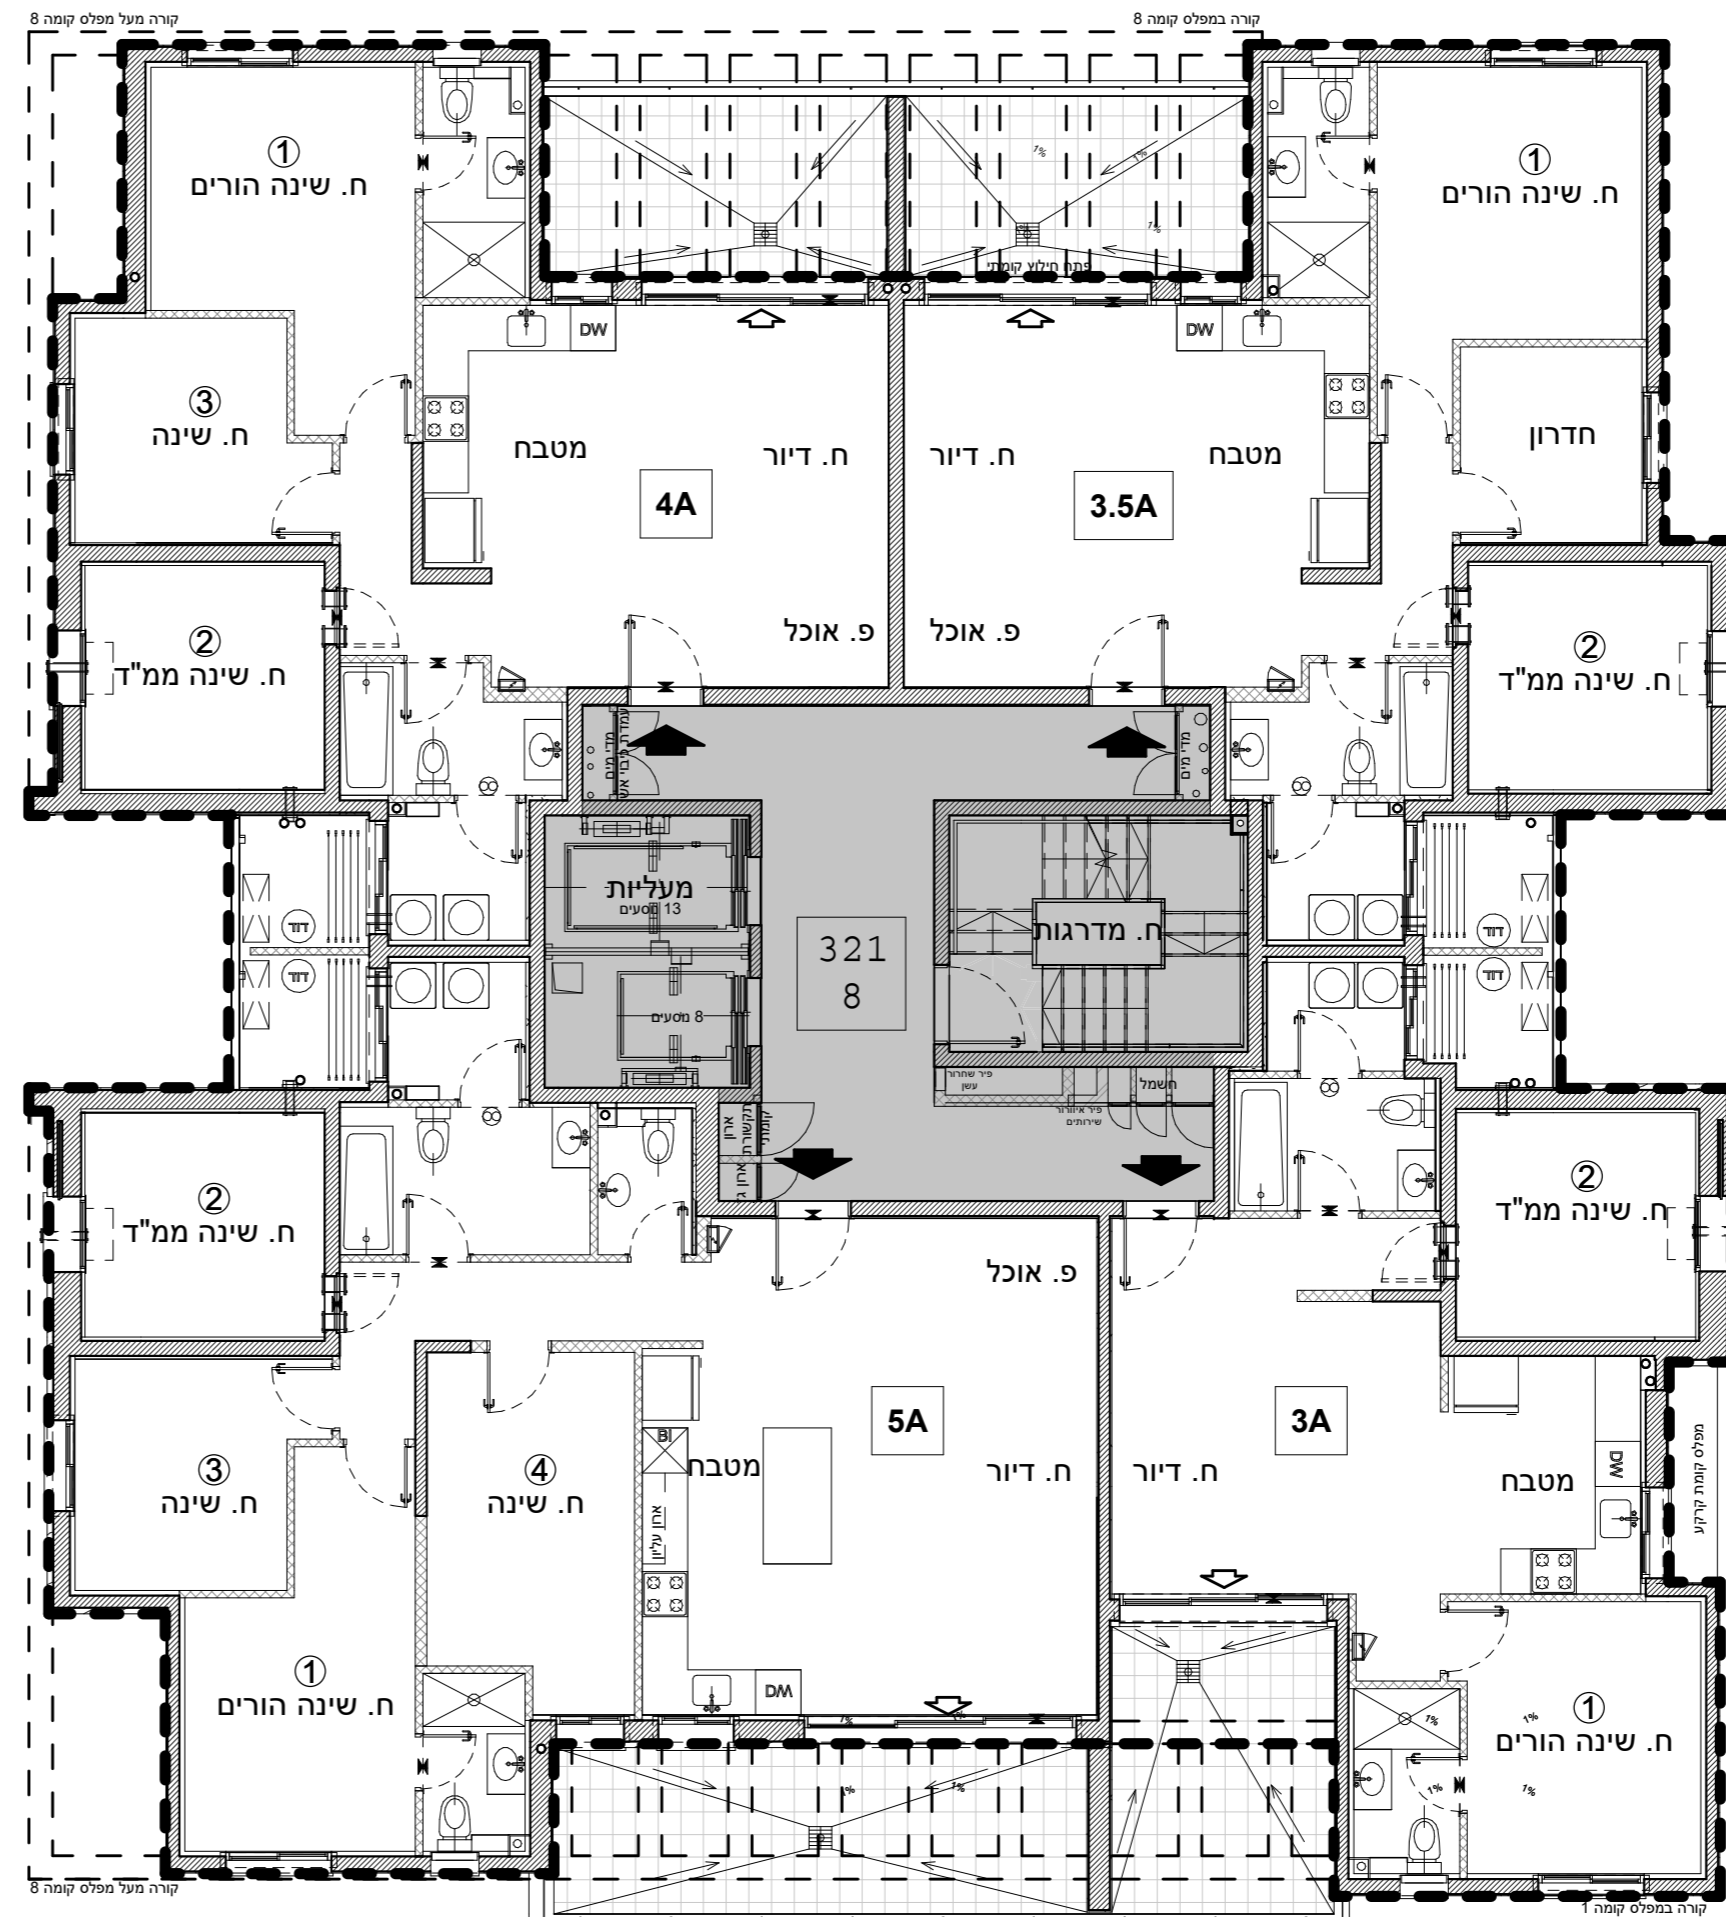

**5A**  
**5 חדרים**

דירה	קומה
33	8

**-3A**  
**3 חדרים**

דירה	קומה
32	8