



א.מ. ישראל מגורים  
יזמות בע"מ  
מקבוצת אפריקה ישראל

מגרש: 32 בניין: 322


קומה: 9

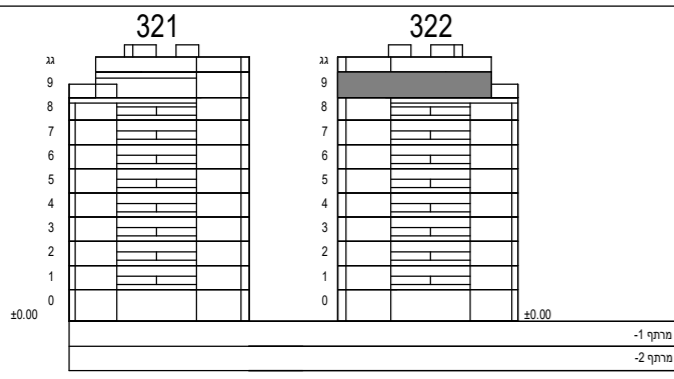

חתך סכמטי

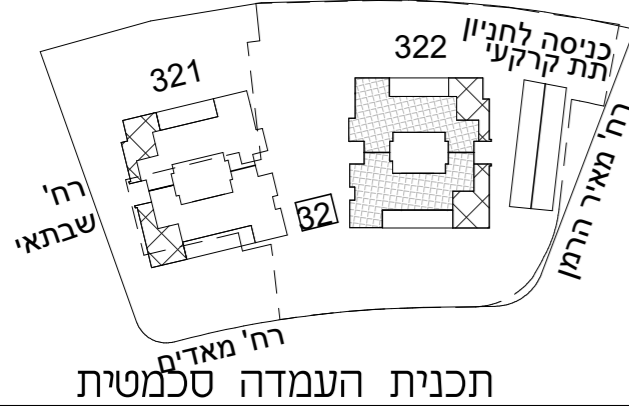

קב"מ: 1:100

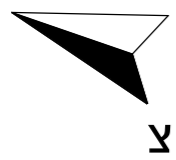

הערות:


–גיליון מספר 2, הערות ומקרא, הינו חלק בלתי נפרד מגיליון זה.

כנען שנה ב  
אדריכלים

ת.ד. 58188 קריית עתידים תל אביב 61580  
טלפון 03-6498644 פקס 03-6471997

תאריך עדכון: 23.12.24

מספר גליון: 10

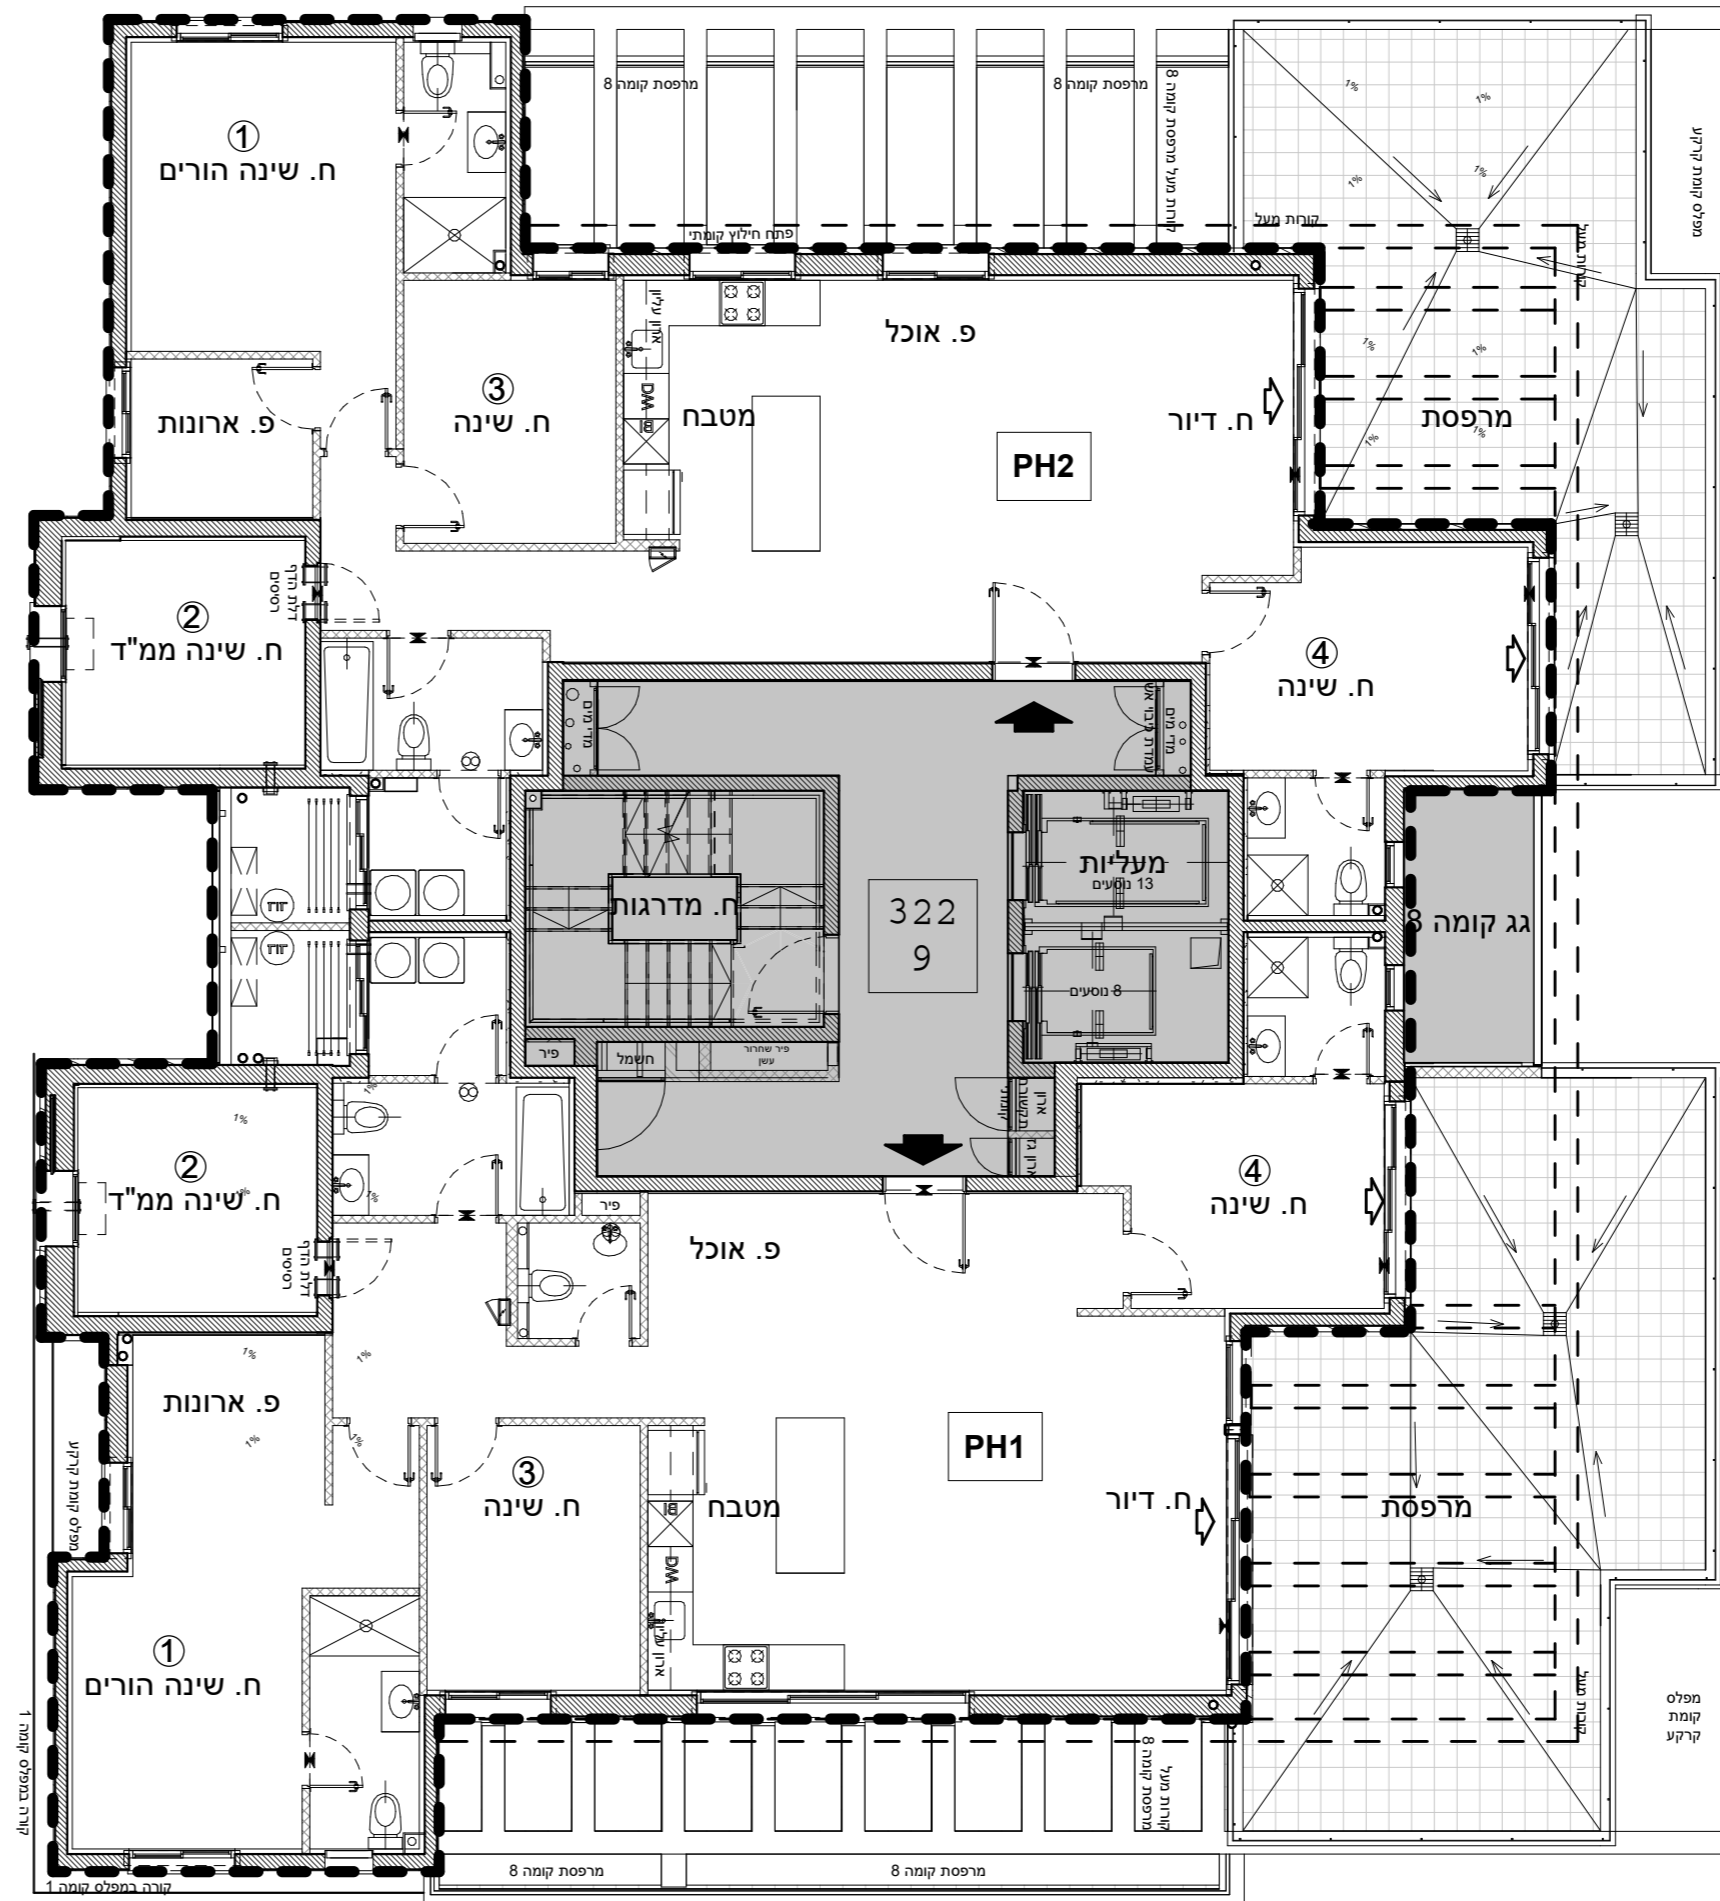

חדרים 5 -PH2

קומה	דירה
9	36

חדרים 5 -PH1

קומה	דירה
9	35