
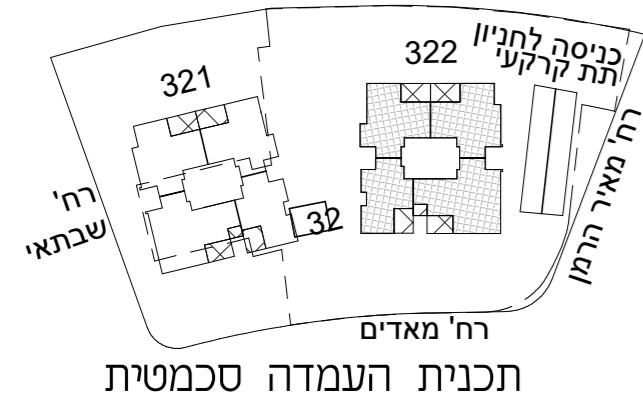


נס ציונה סביון ואירוס


א.מ. ישראל מגורים
 יזמות בע"מ
 מקבוצת אפריקה ישראל

מגרש: 32 בניין: 322

קומה: 1

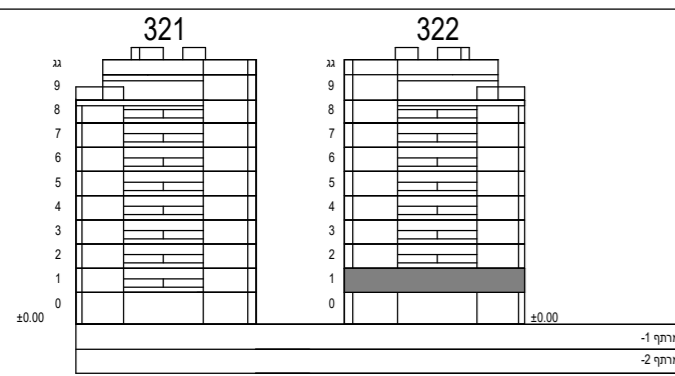

קב"מ: 1:100

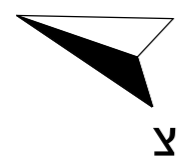

הערות:

–גיליון מספר 2, הערות ומקרא, הינו חלק בלתי נפרד מגיליון זה.

כנען שנהב
אדריכלים

ת.ד. 58188 קריית עתידים תל אביב 61580
 טלפון 03-6496644 פקס 03-6471997

תאריך עדכון: 23.12.24


מספר גליון: 7

3.5A
 3.5 חדרים

קומה	דירה
1	3

4A
 4 חדרים

קומה	דירה
1	6

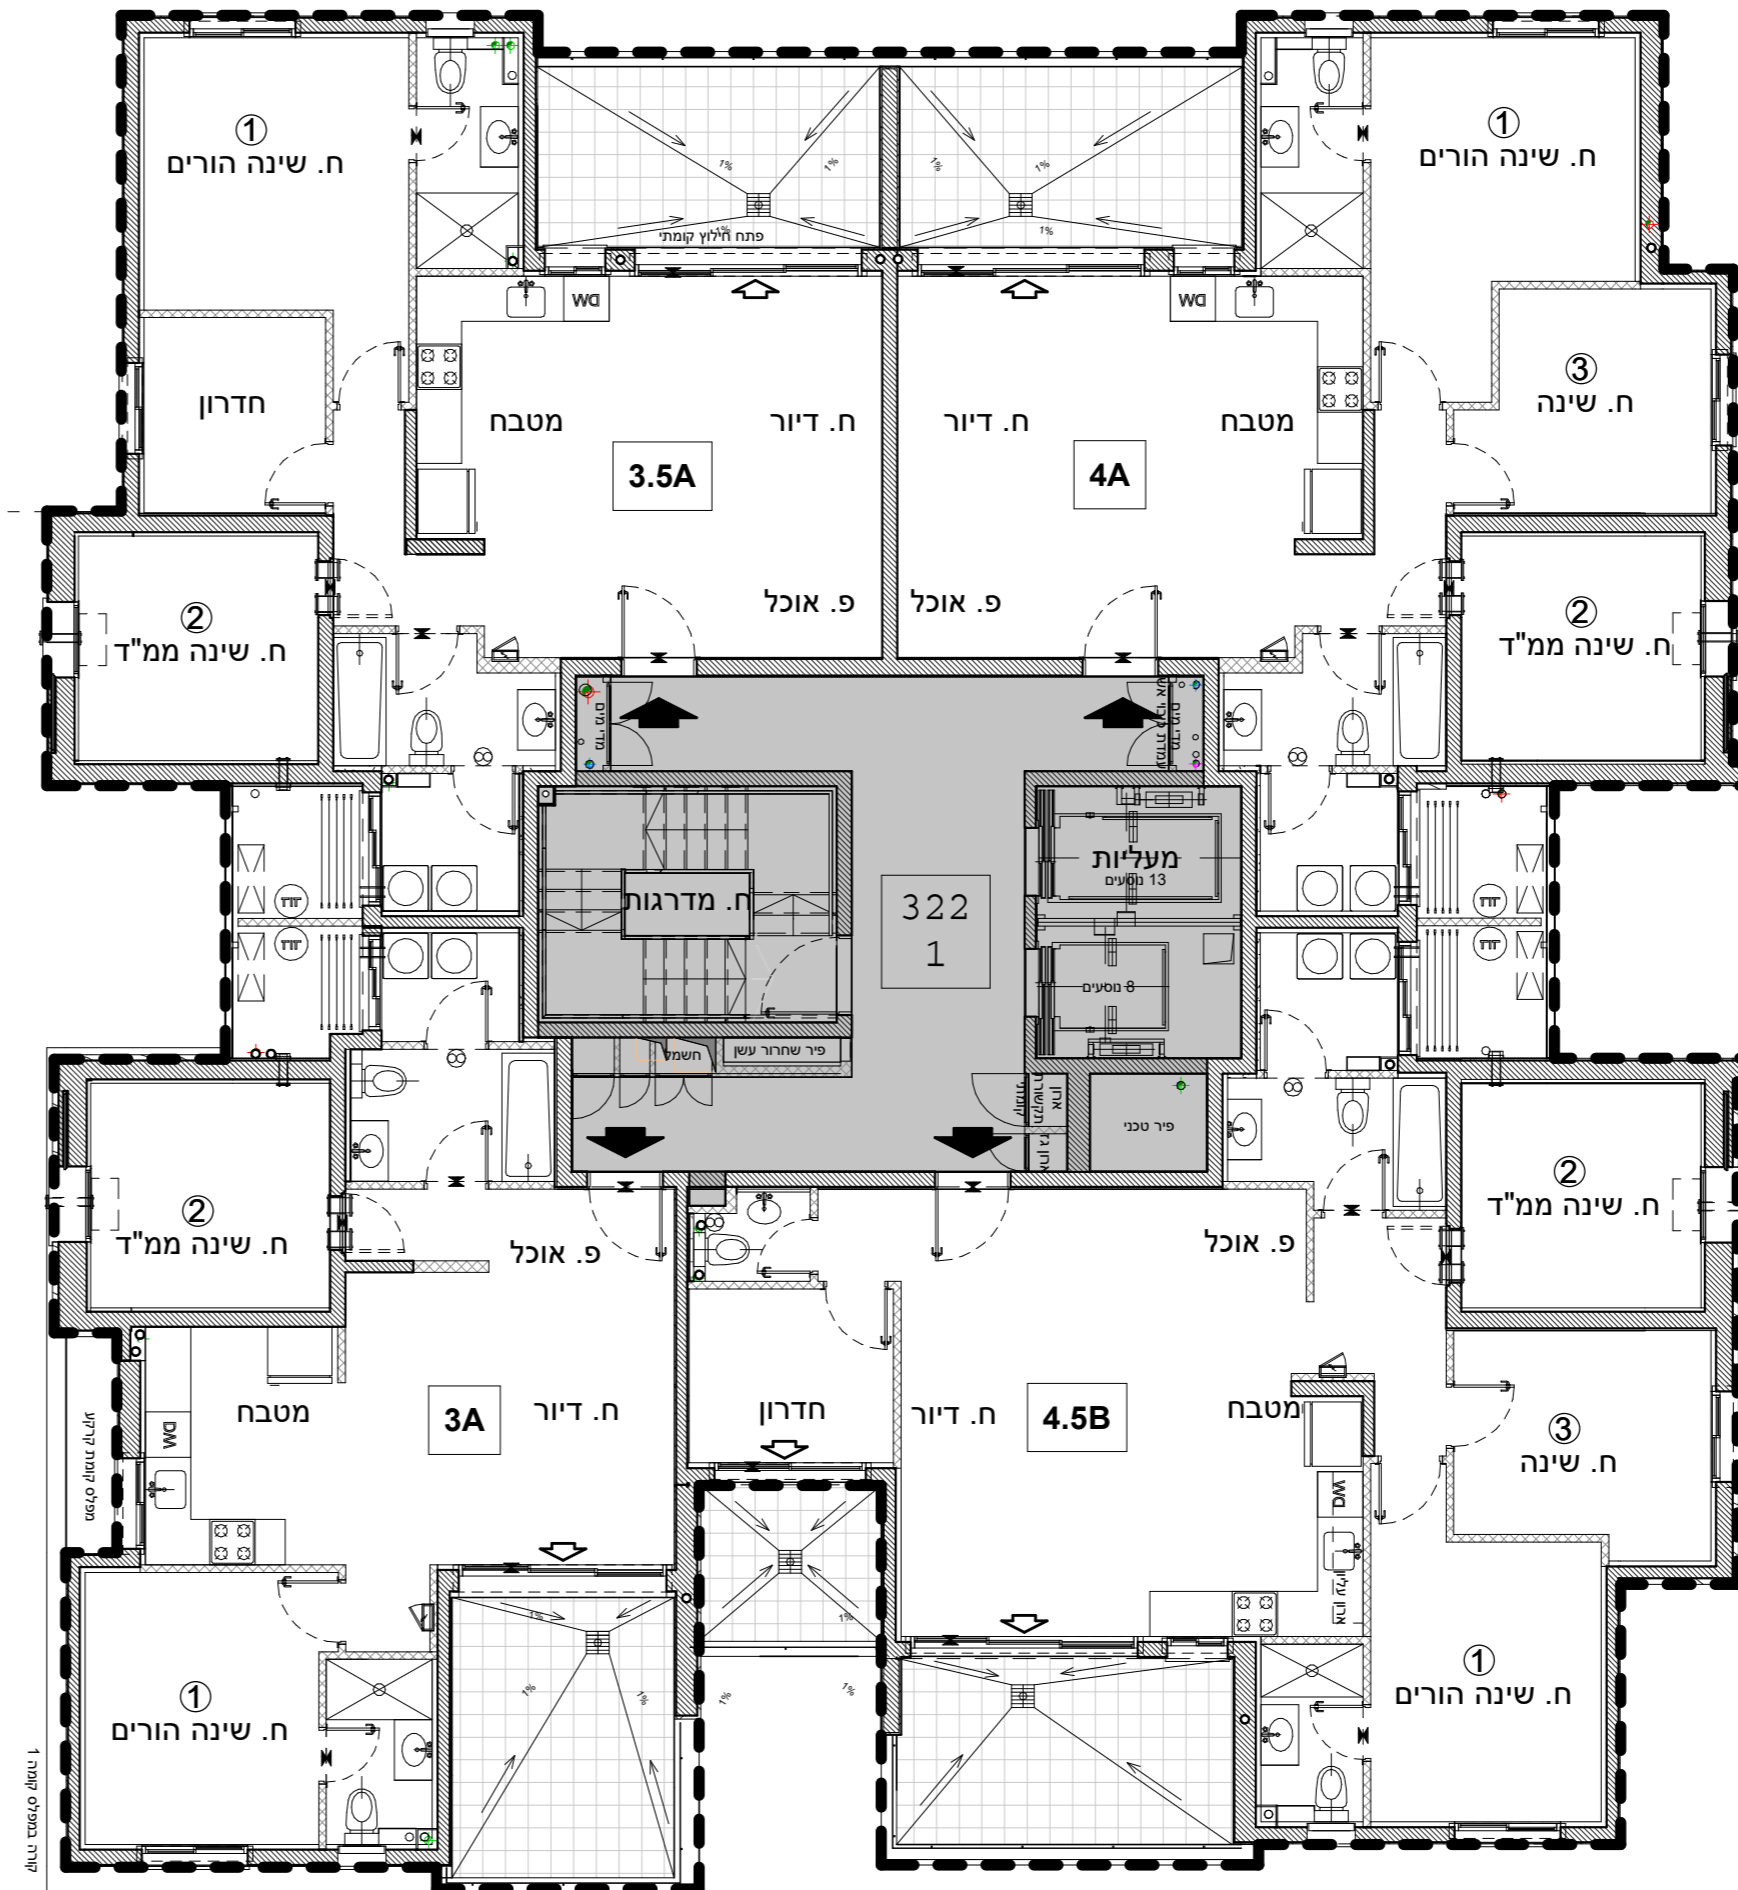

3A
 3 חדרים

קומה	דירה
1	4

4.5B
 4.5 חדרים

קומה	דירה
1	5