



א.מ. ישראל מגורים  
 יזמות בע"מ  
 מקבוצת אפריקה ישראל

מגרש: 32 בניין: 322

קומה: 8

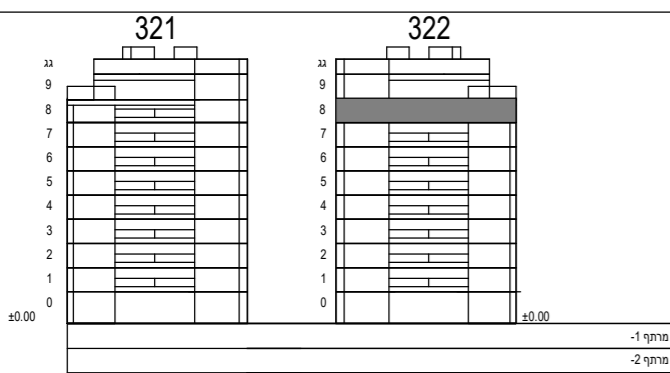


חתך סכמטי

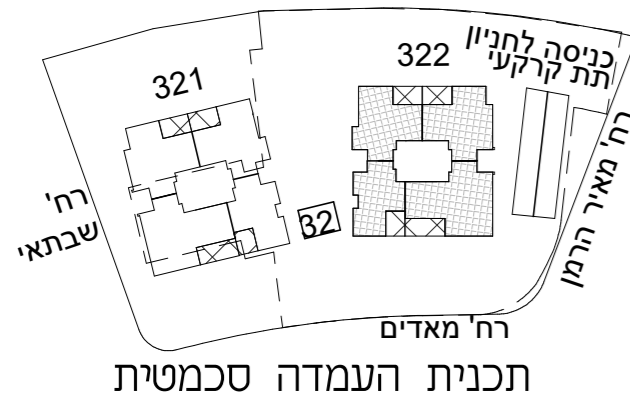

תכנית העמדה סכמטית

קב"מ: 1:100

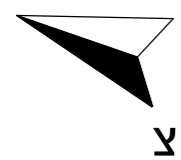

הערות:

–גיליון מספר 2, הערות ומקרא, הינו חלק בלתי נפרד מגיליון זה.

**כנען שנה ב**  
**אדריכלים**

ת.ד. 58188 קריית עתידים תל אביב 61580  
 טלפון 03-6496644 פקס 03-6471997

תאריך עדכון: 23.12.24


מספר גליון: 9

**3.5A**  
**חדרים 3.5**

קומה	דירה
8	31

**4A**  
**חדרים 4**

קומה	דירה
8	34

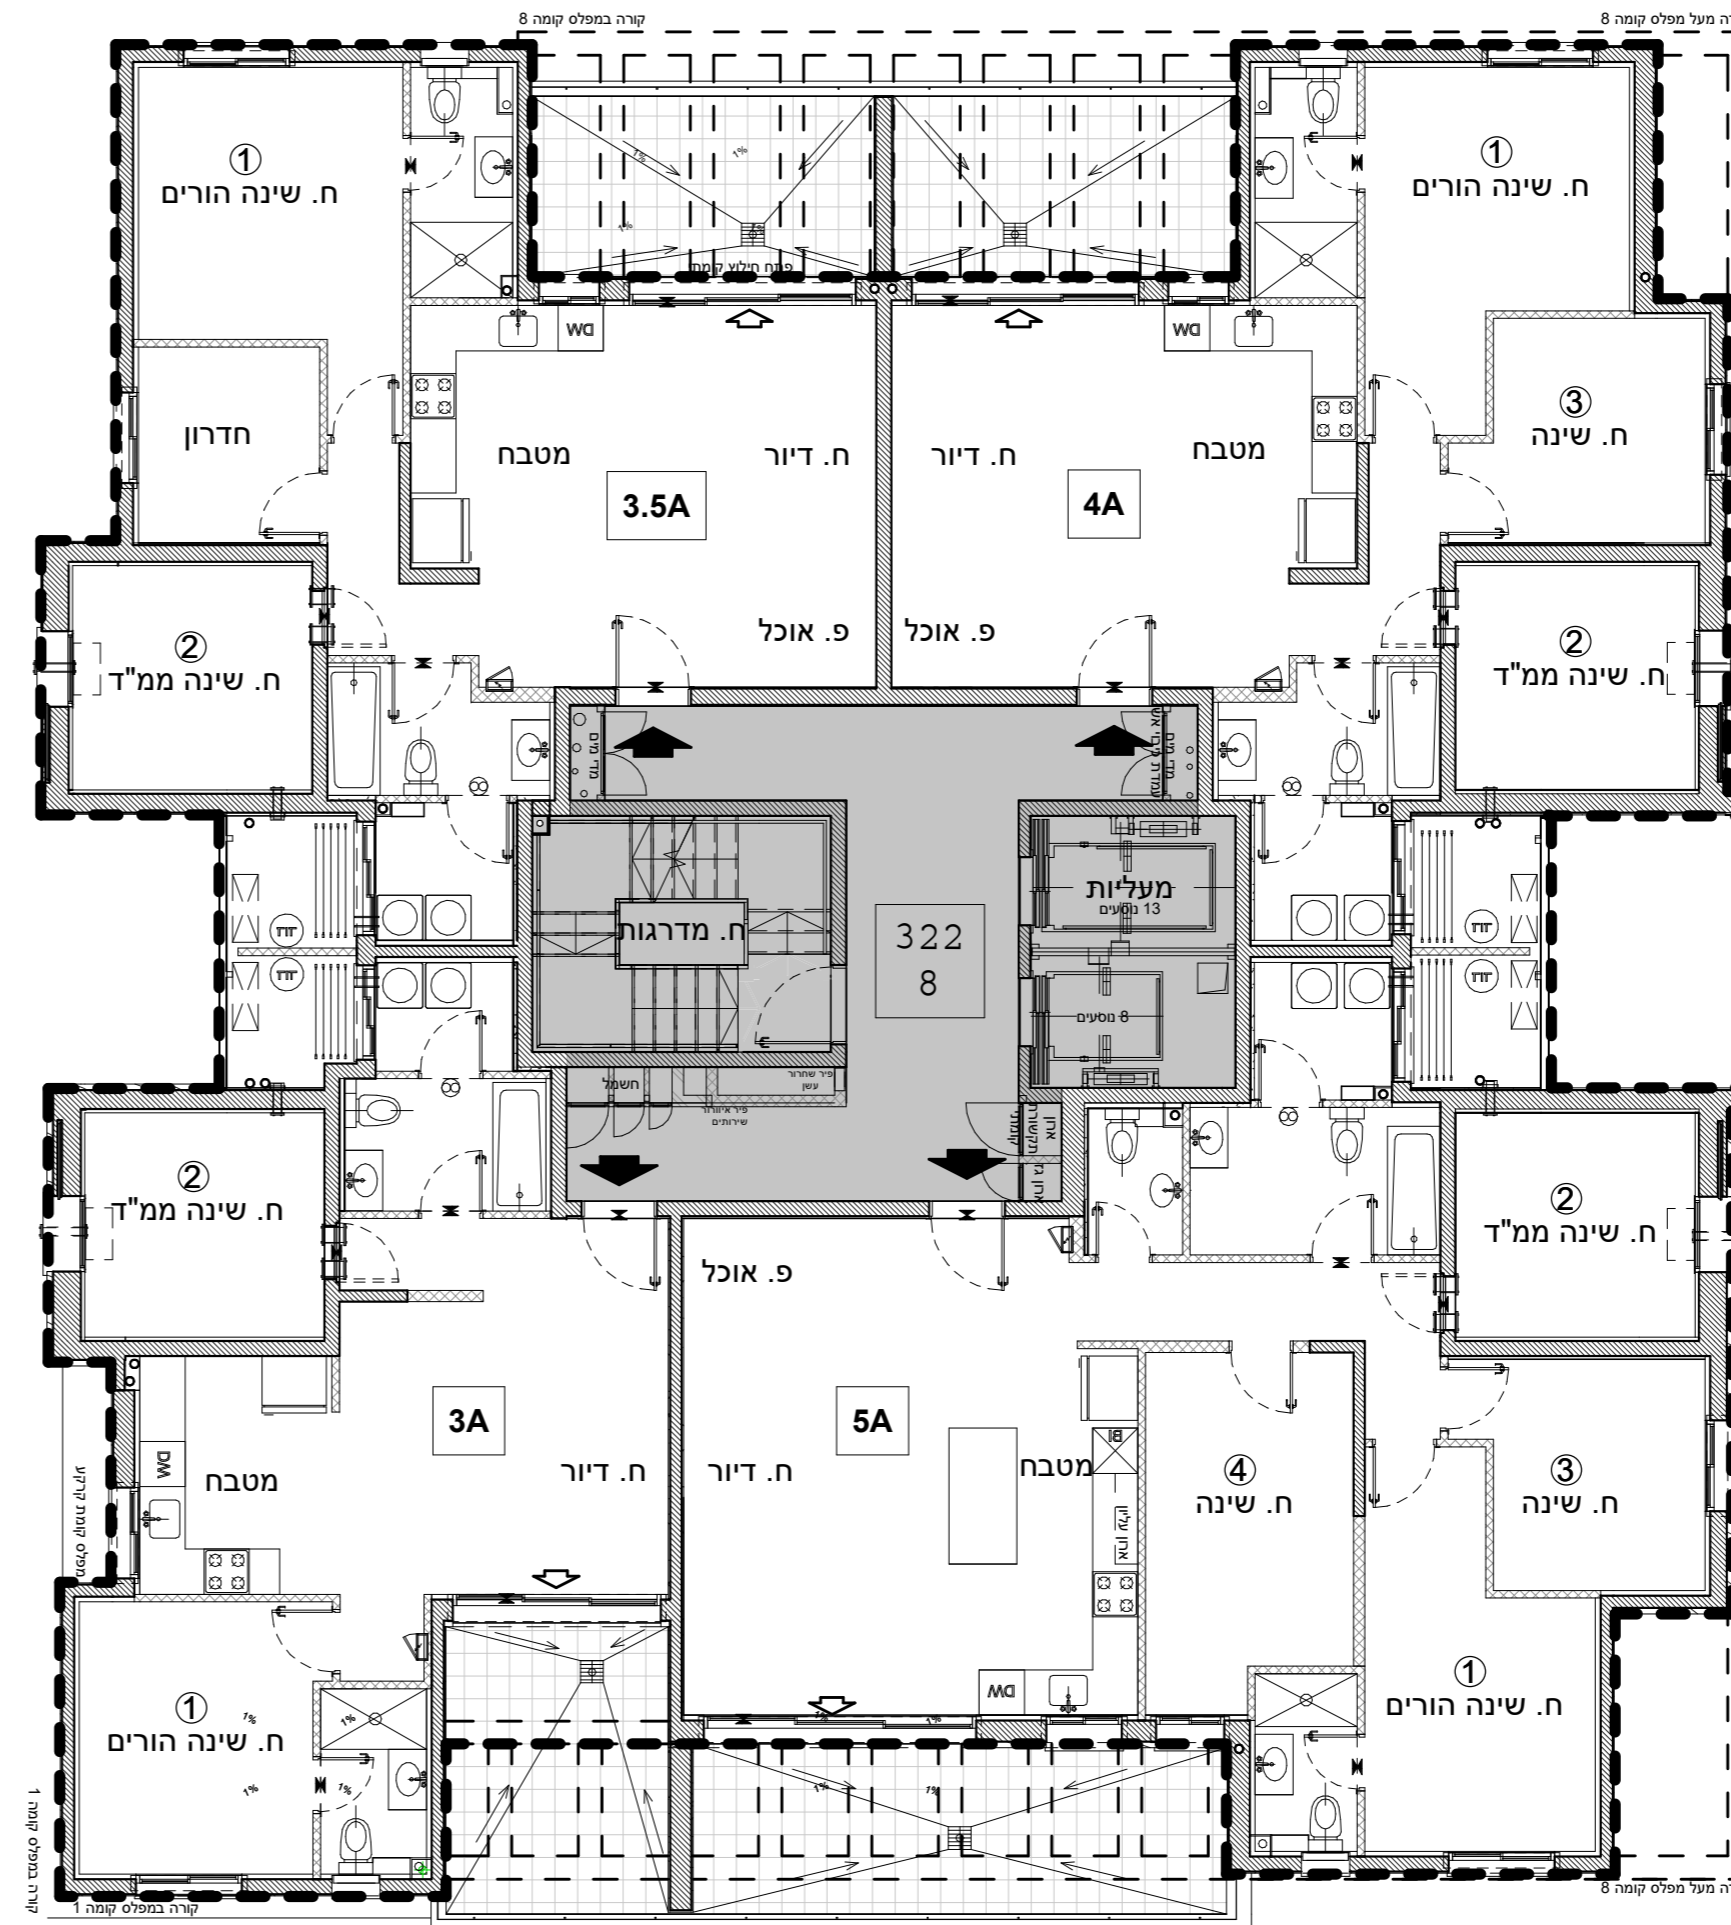

**-3A**  
**חדרים 3**

קומה	דירה
8	32

**5A**  
**חדרים 5**

קומה	דירה
8	33