

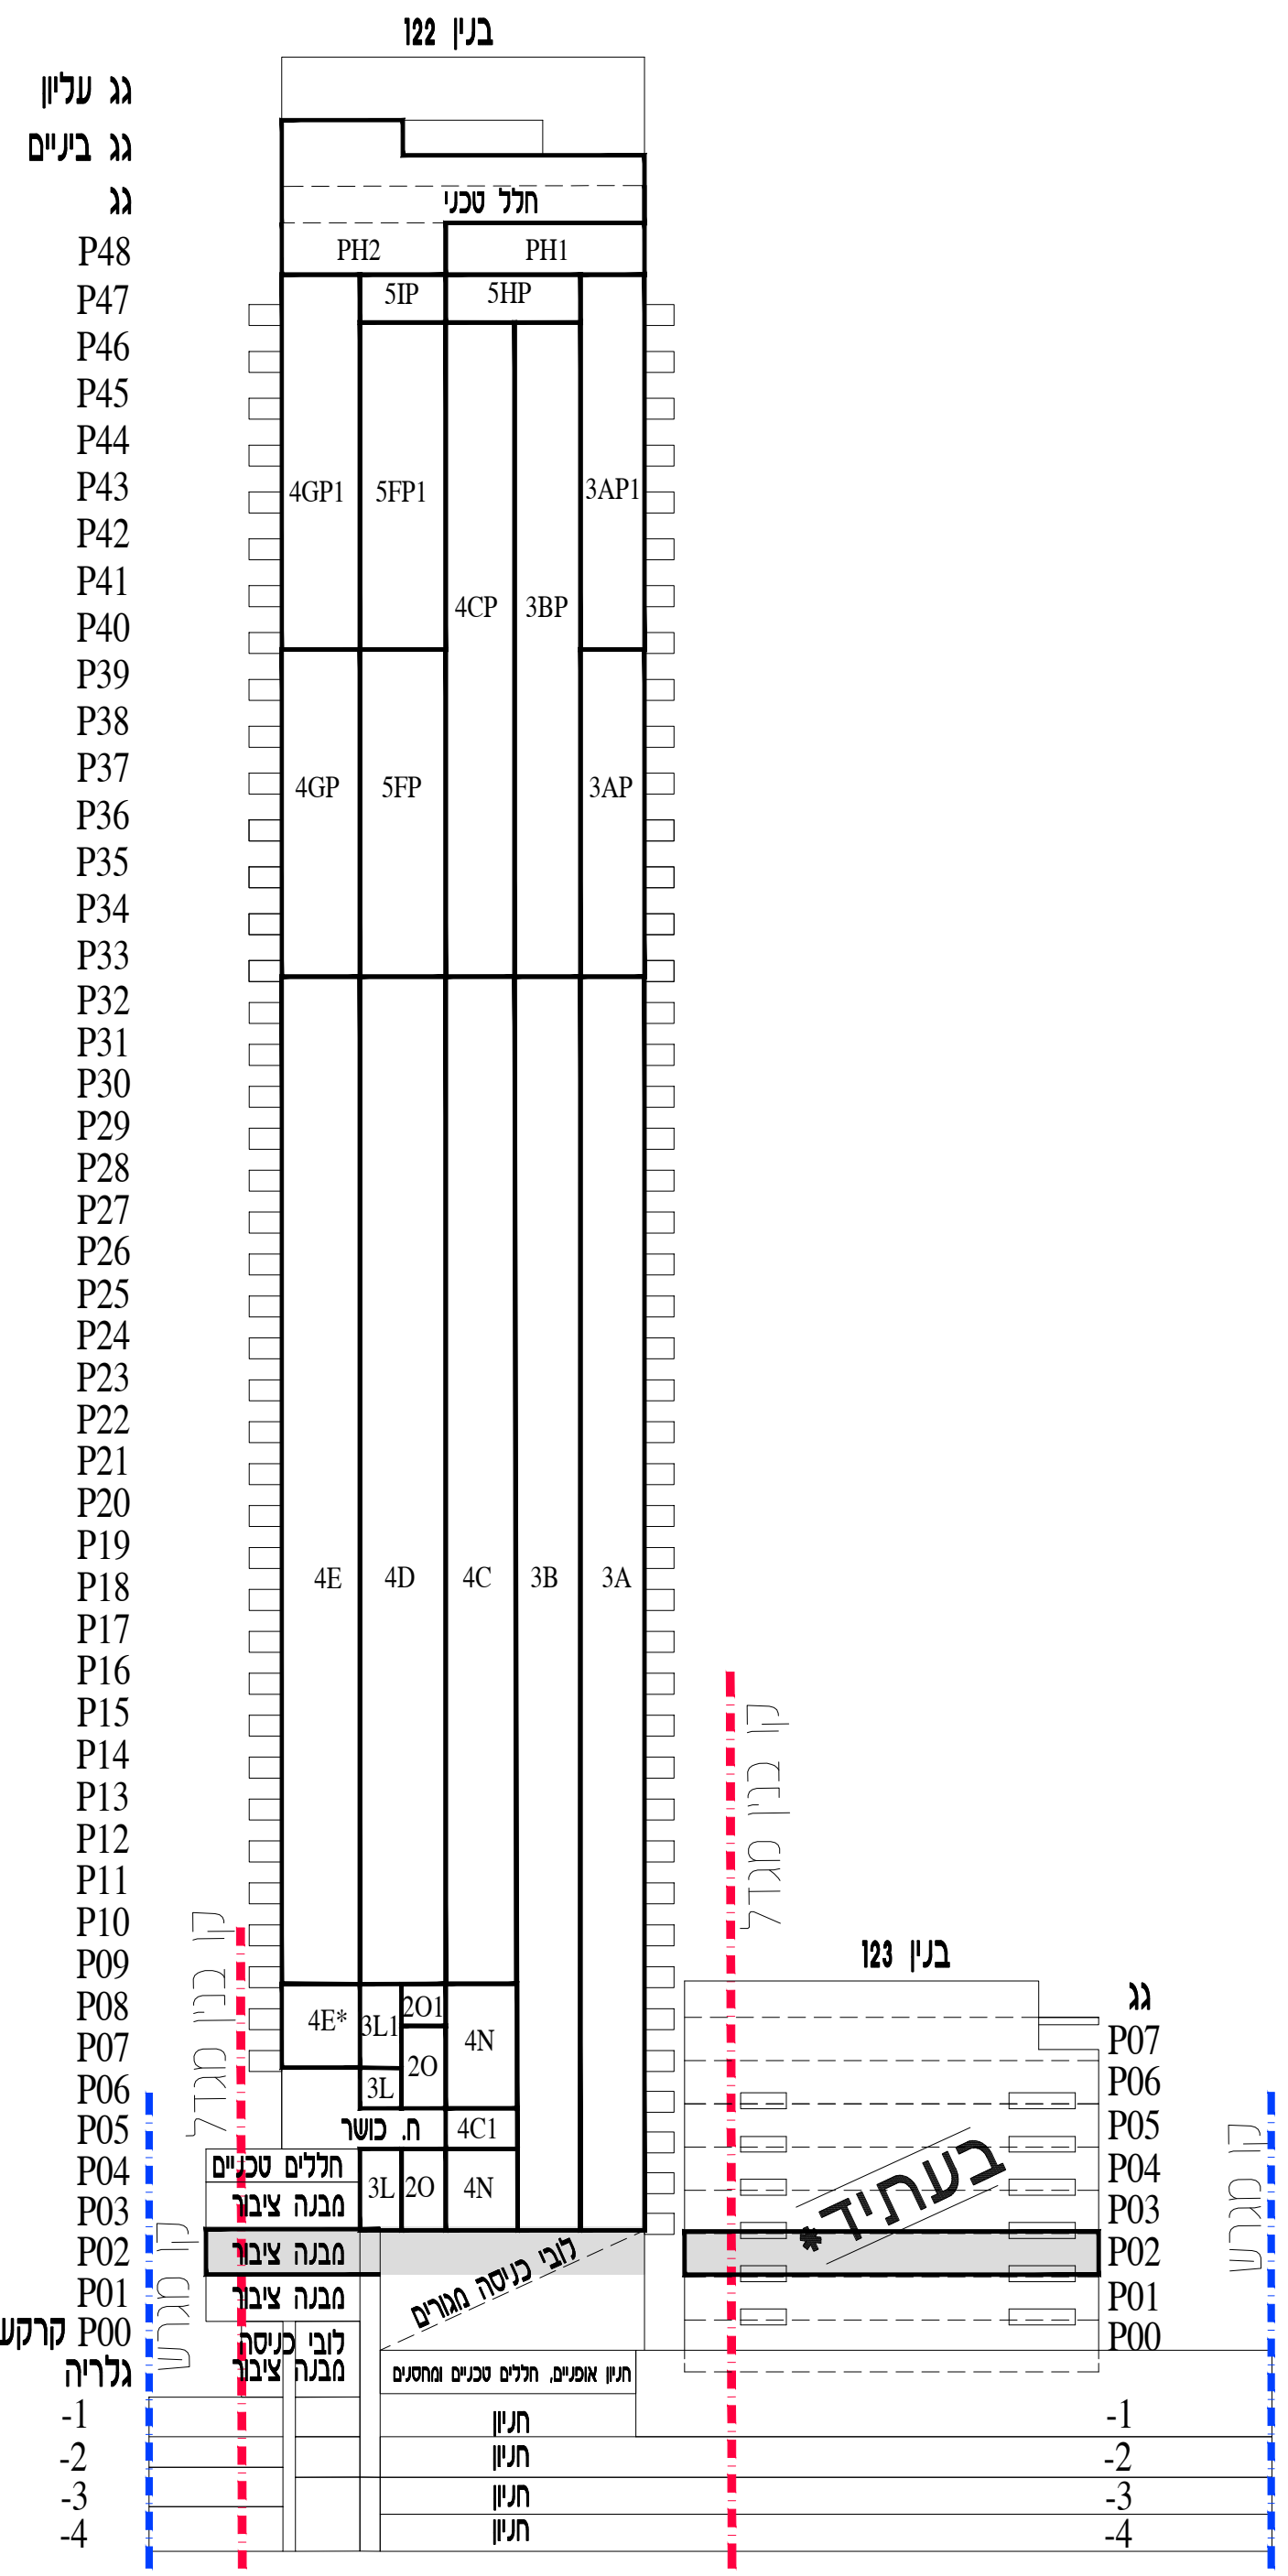



סמל צפון

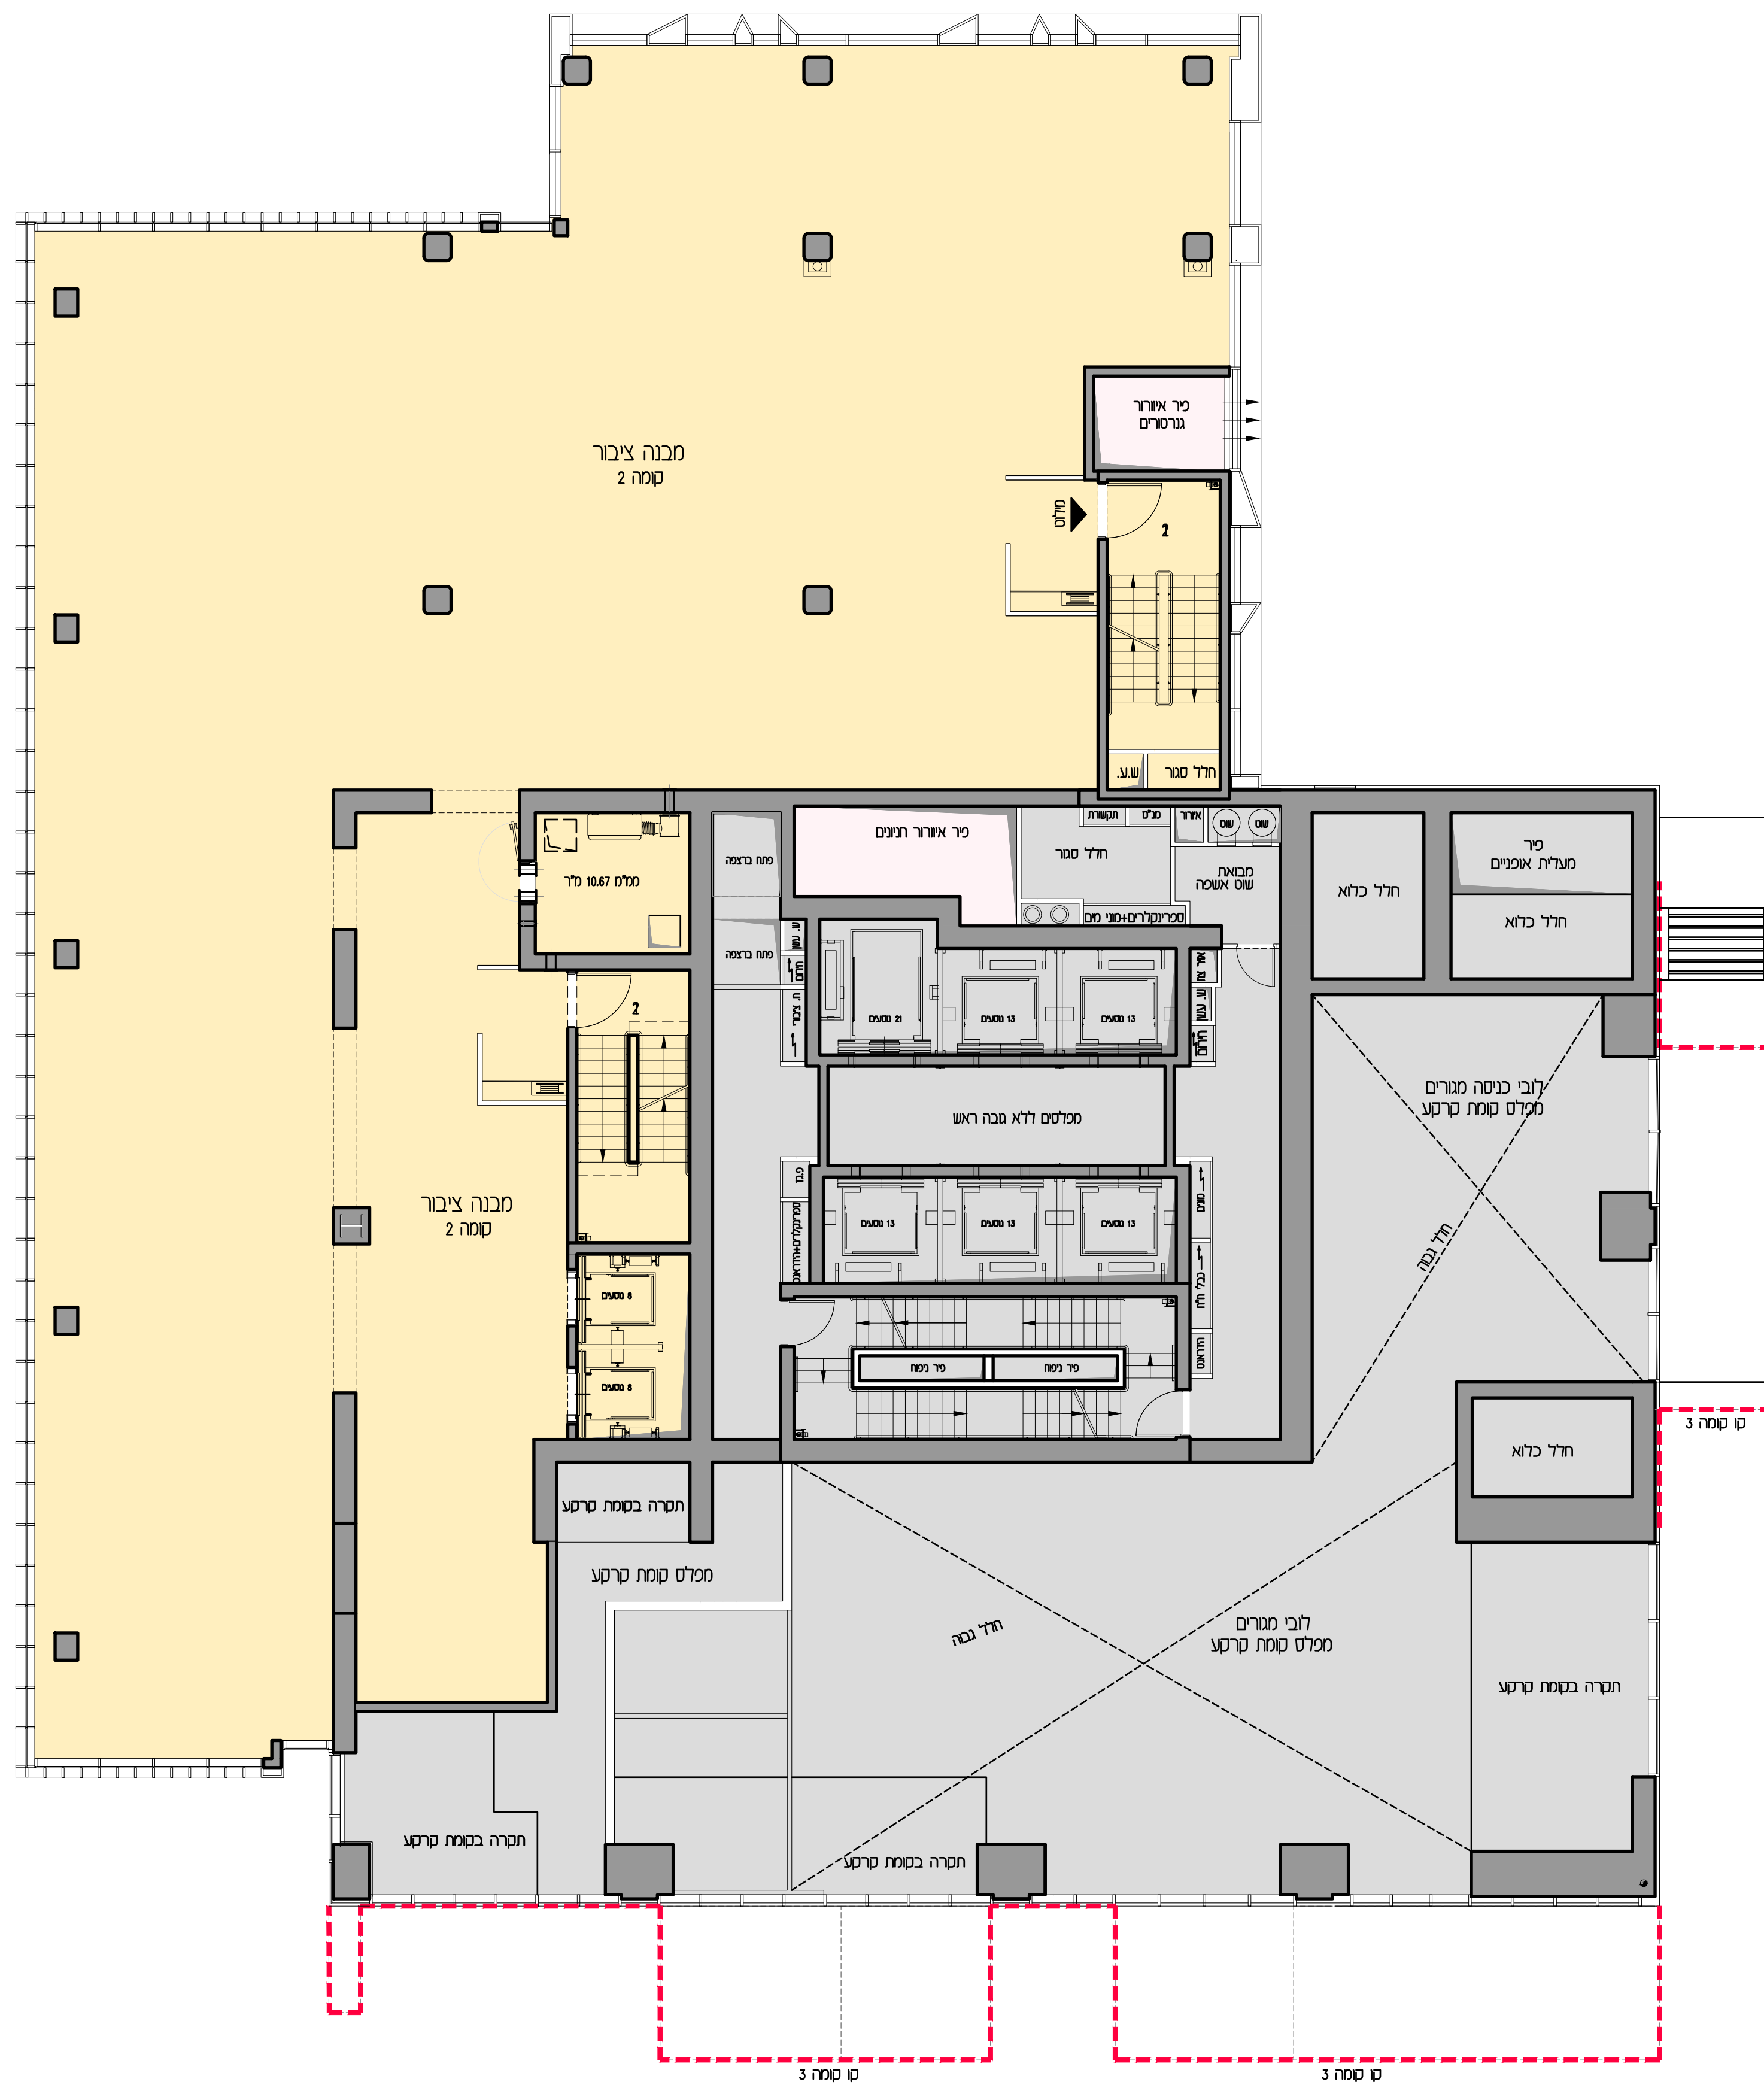

חצר סכמתי

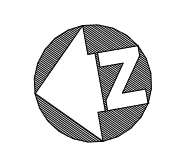

גג מעל המסלול הבניין

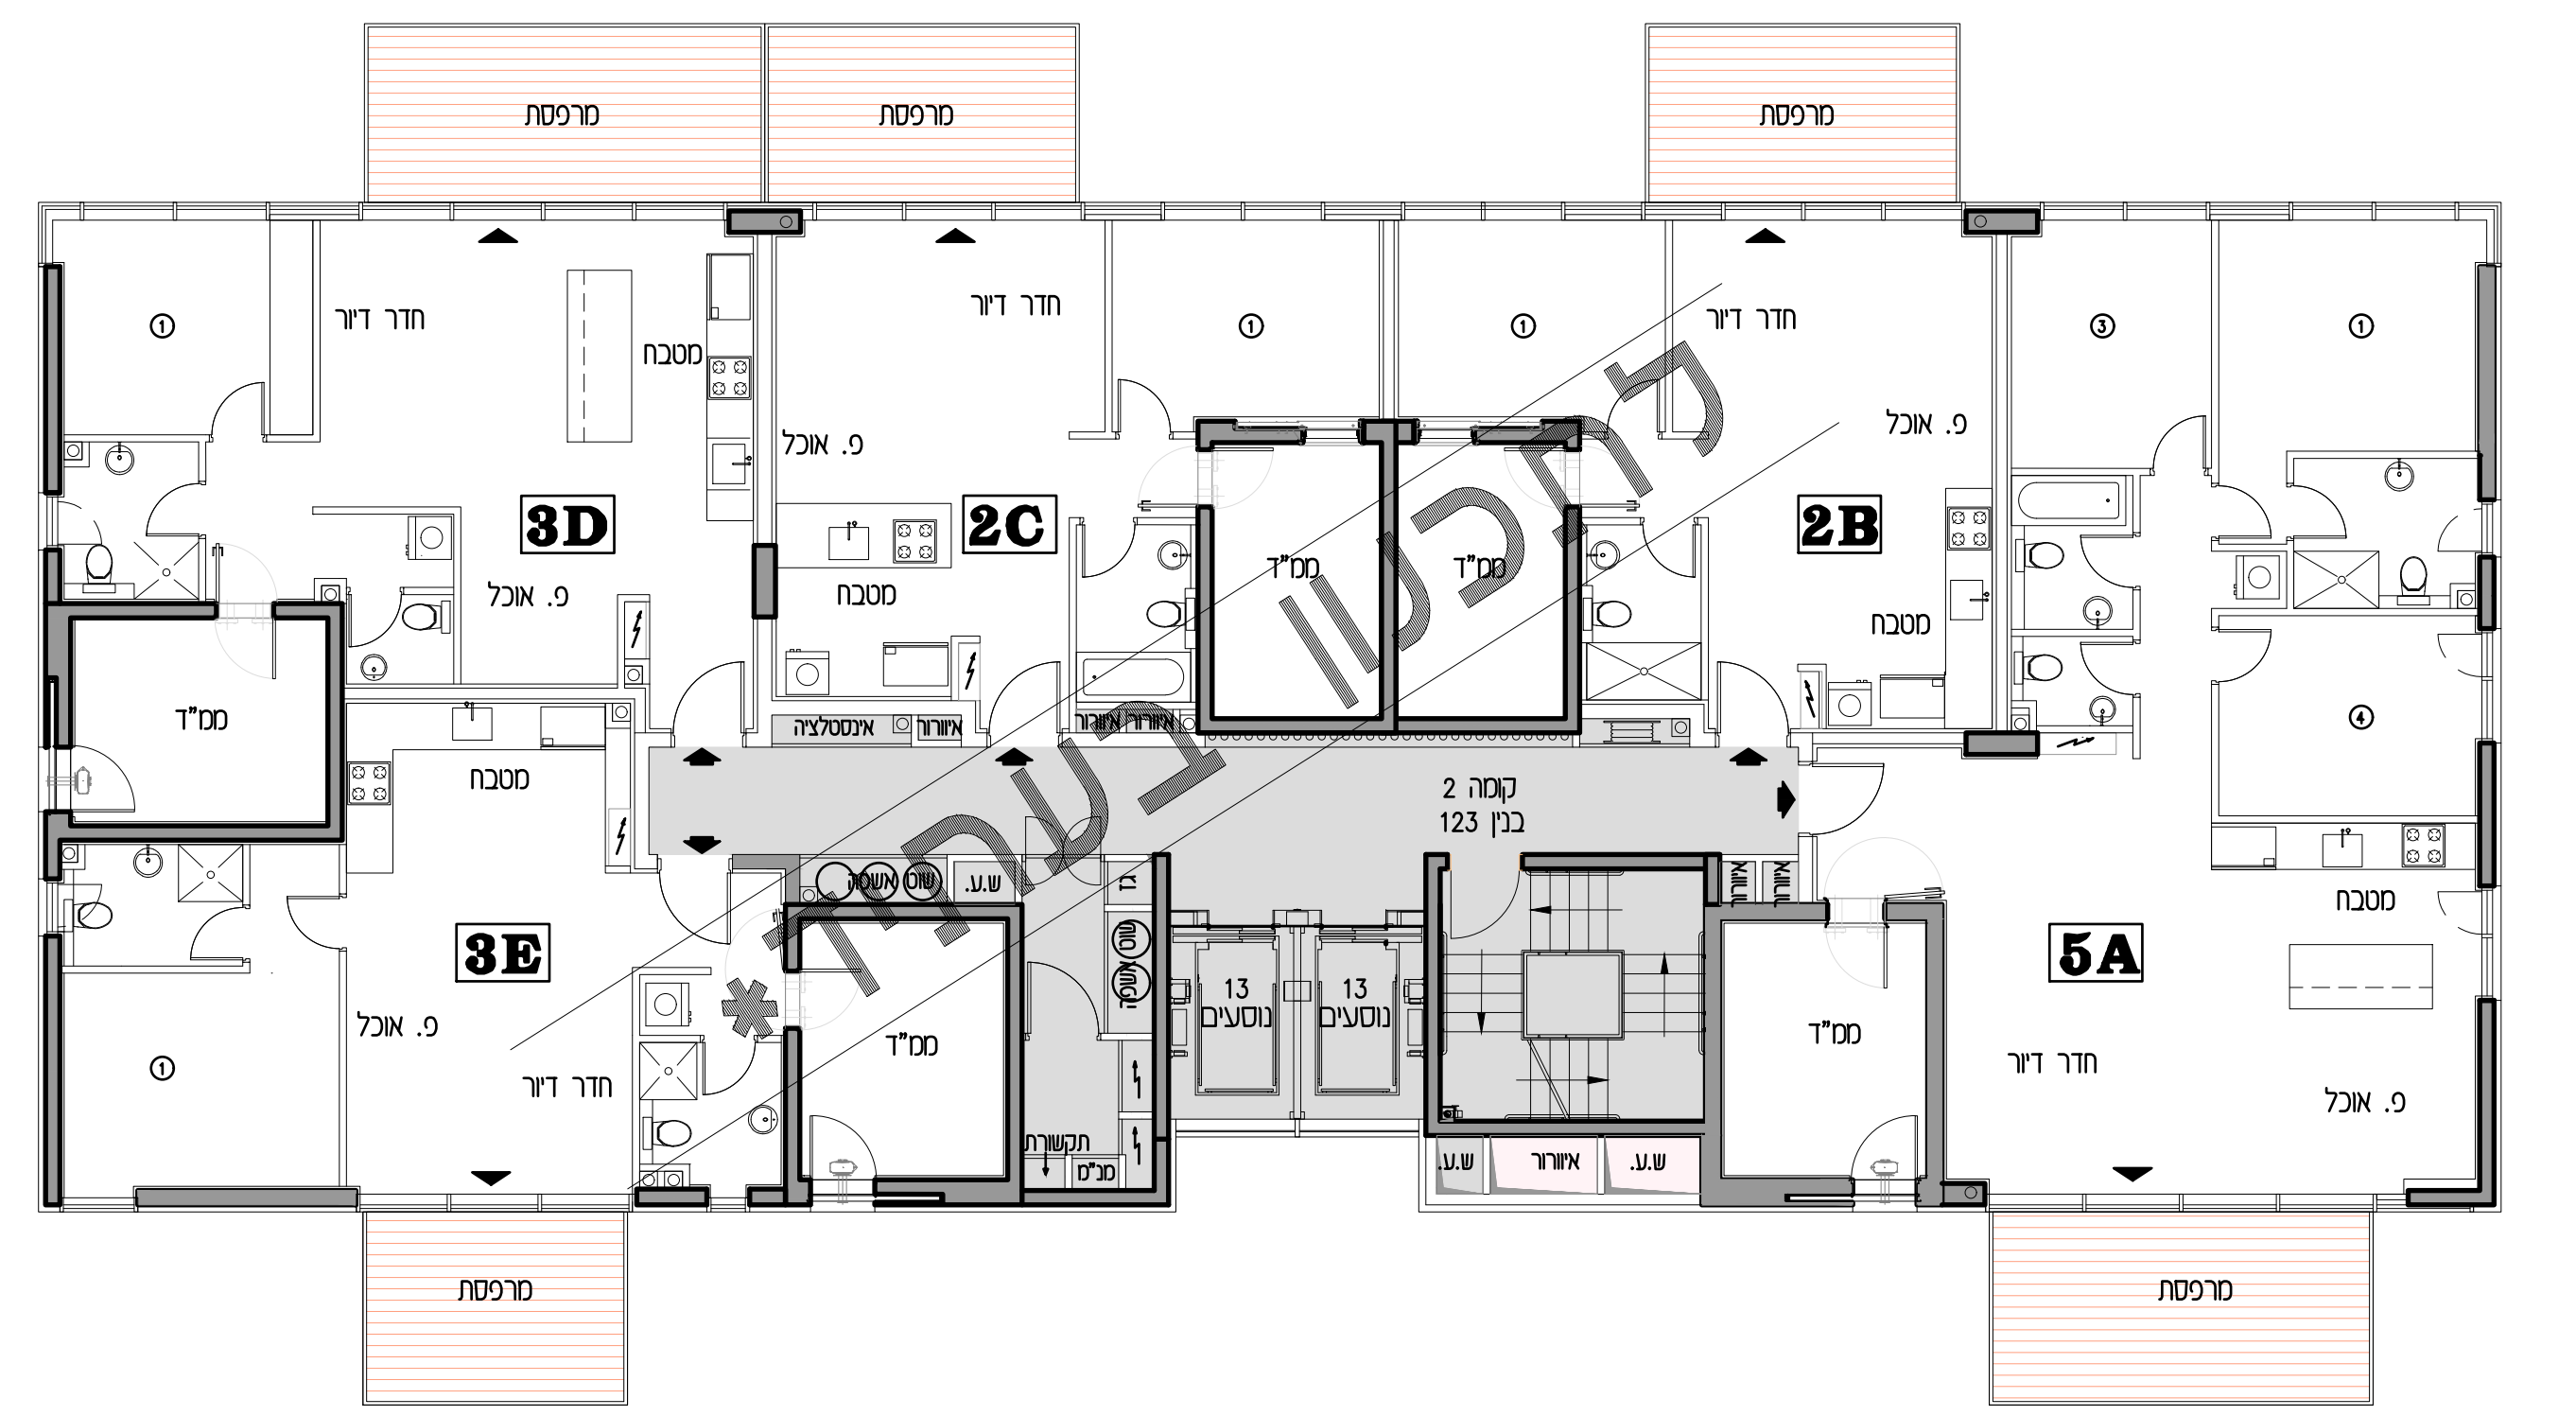

שם המבצע: קומה 2

קב"מ:	מאריך עדכון:	מס' גיליון:
1:100	13.08.23	10

שם המוכר: כנעניו בהסכם המכר

משה צור אדריכלים בוני ערים בע"מ




תכנית המכר לא סופית לפני התחילת הבנייה - ייתכנו שינויים לפי דרישות הרשויות / או הולטות החברה.

גליון מס' 1: הערות ומקרא, רחוב חלק בלתי נפרד מגליון זה.

חתימת המוכר/ת: חתמת הקונה

תאריך:

* יתכנו שינויים מהותיים בתוכנו המבנה כנגרש 123 לרבות בקונדור, בגובה, בצפיפות, בשטחים - הכל בכפוף לאשרור הרשויות.

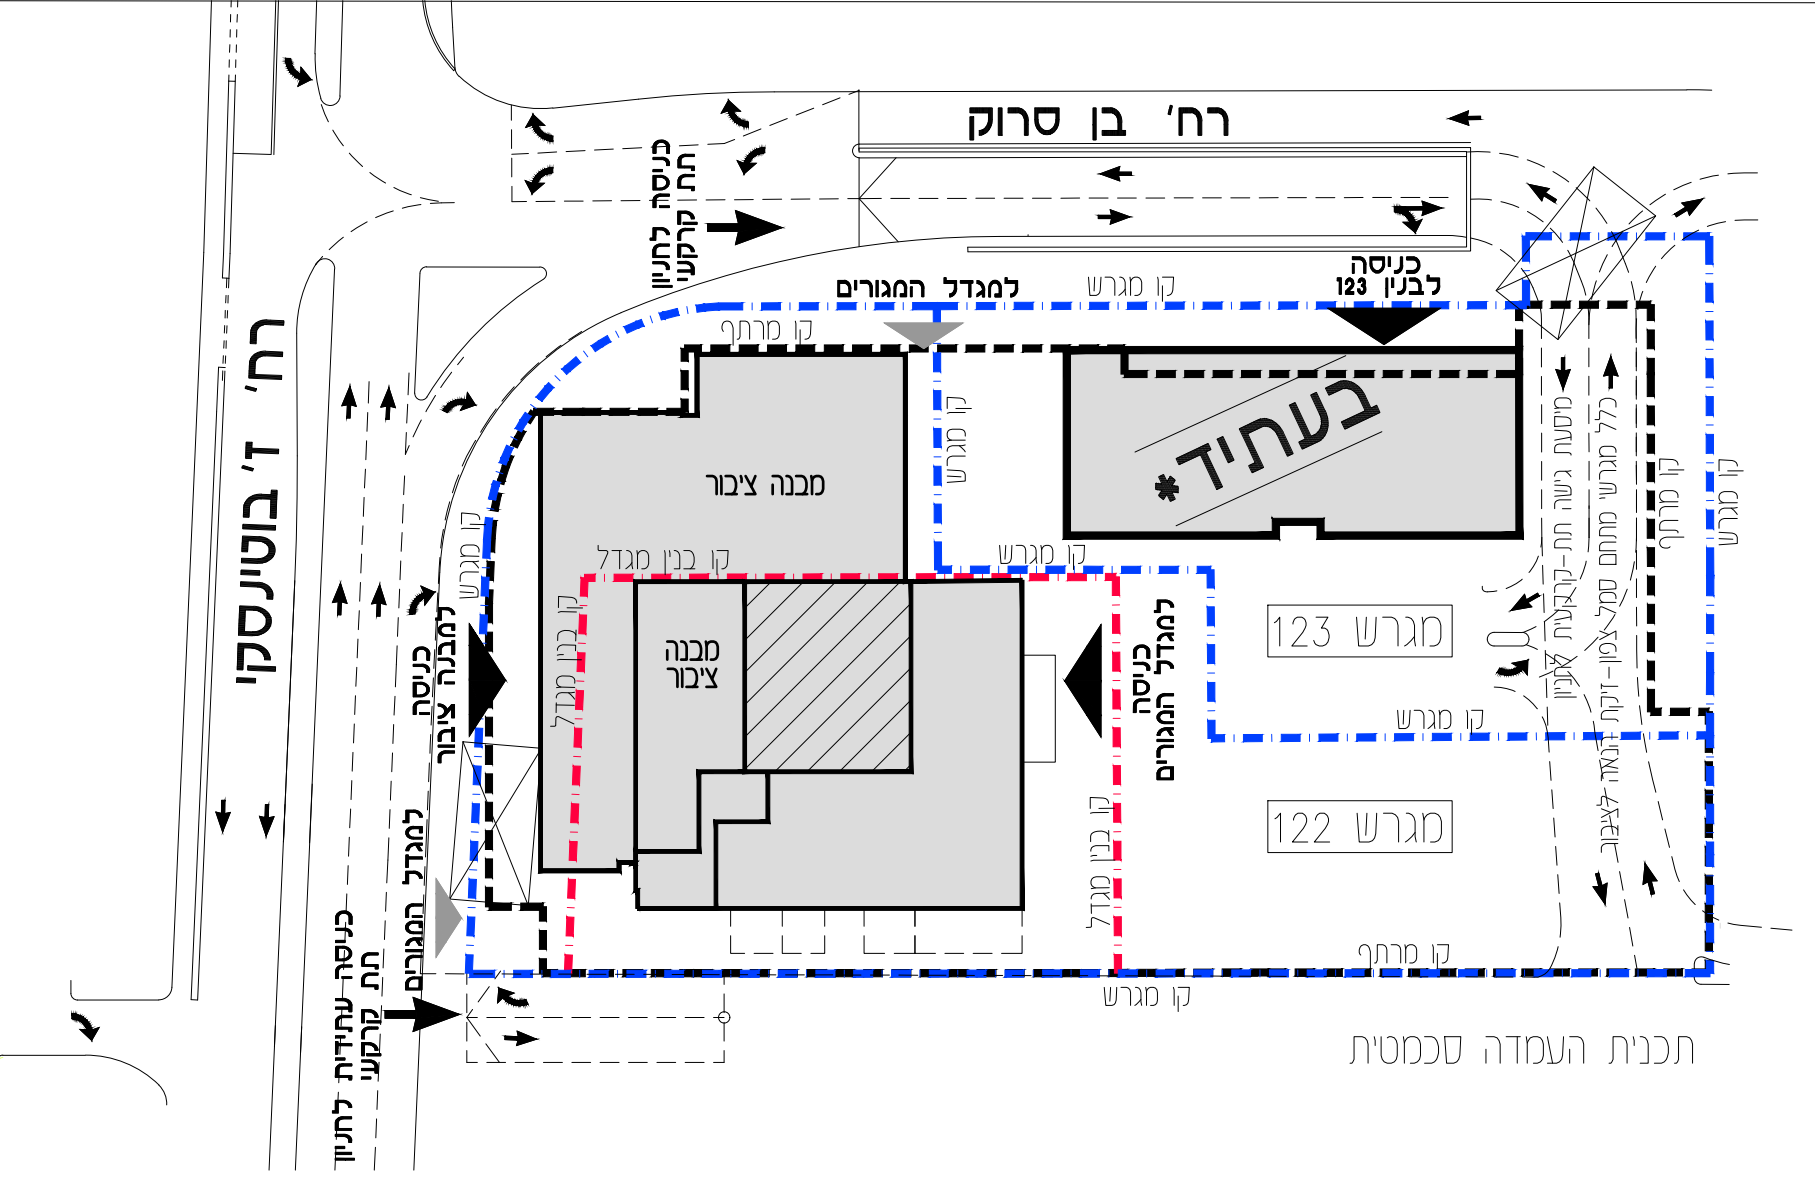

תכנית העמדה סכמטית