



סמל צפון

- גג עליון
גג ביניים
גג
P48
P47
P46
P45
P44
P43
P42
P41
P40
P39
P38
P37
P36
P35
P34
P33
P32
P31
P30
P29
P28
P27
P26
P25
P24
P23
P22
P21
P20
P19
P18
P17
P16
P15
P14
P13
P12
P11
P10
P09
P08
P07
P06
P05
P04
P03
P02
P01
P00
קרקע
גלריה
-1
-2
-3
-4

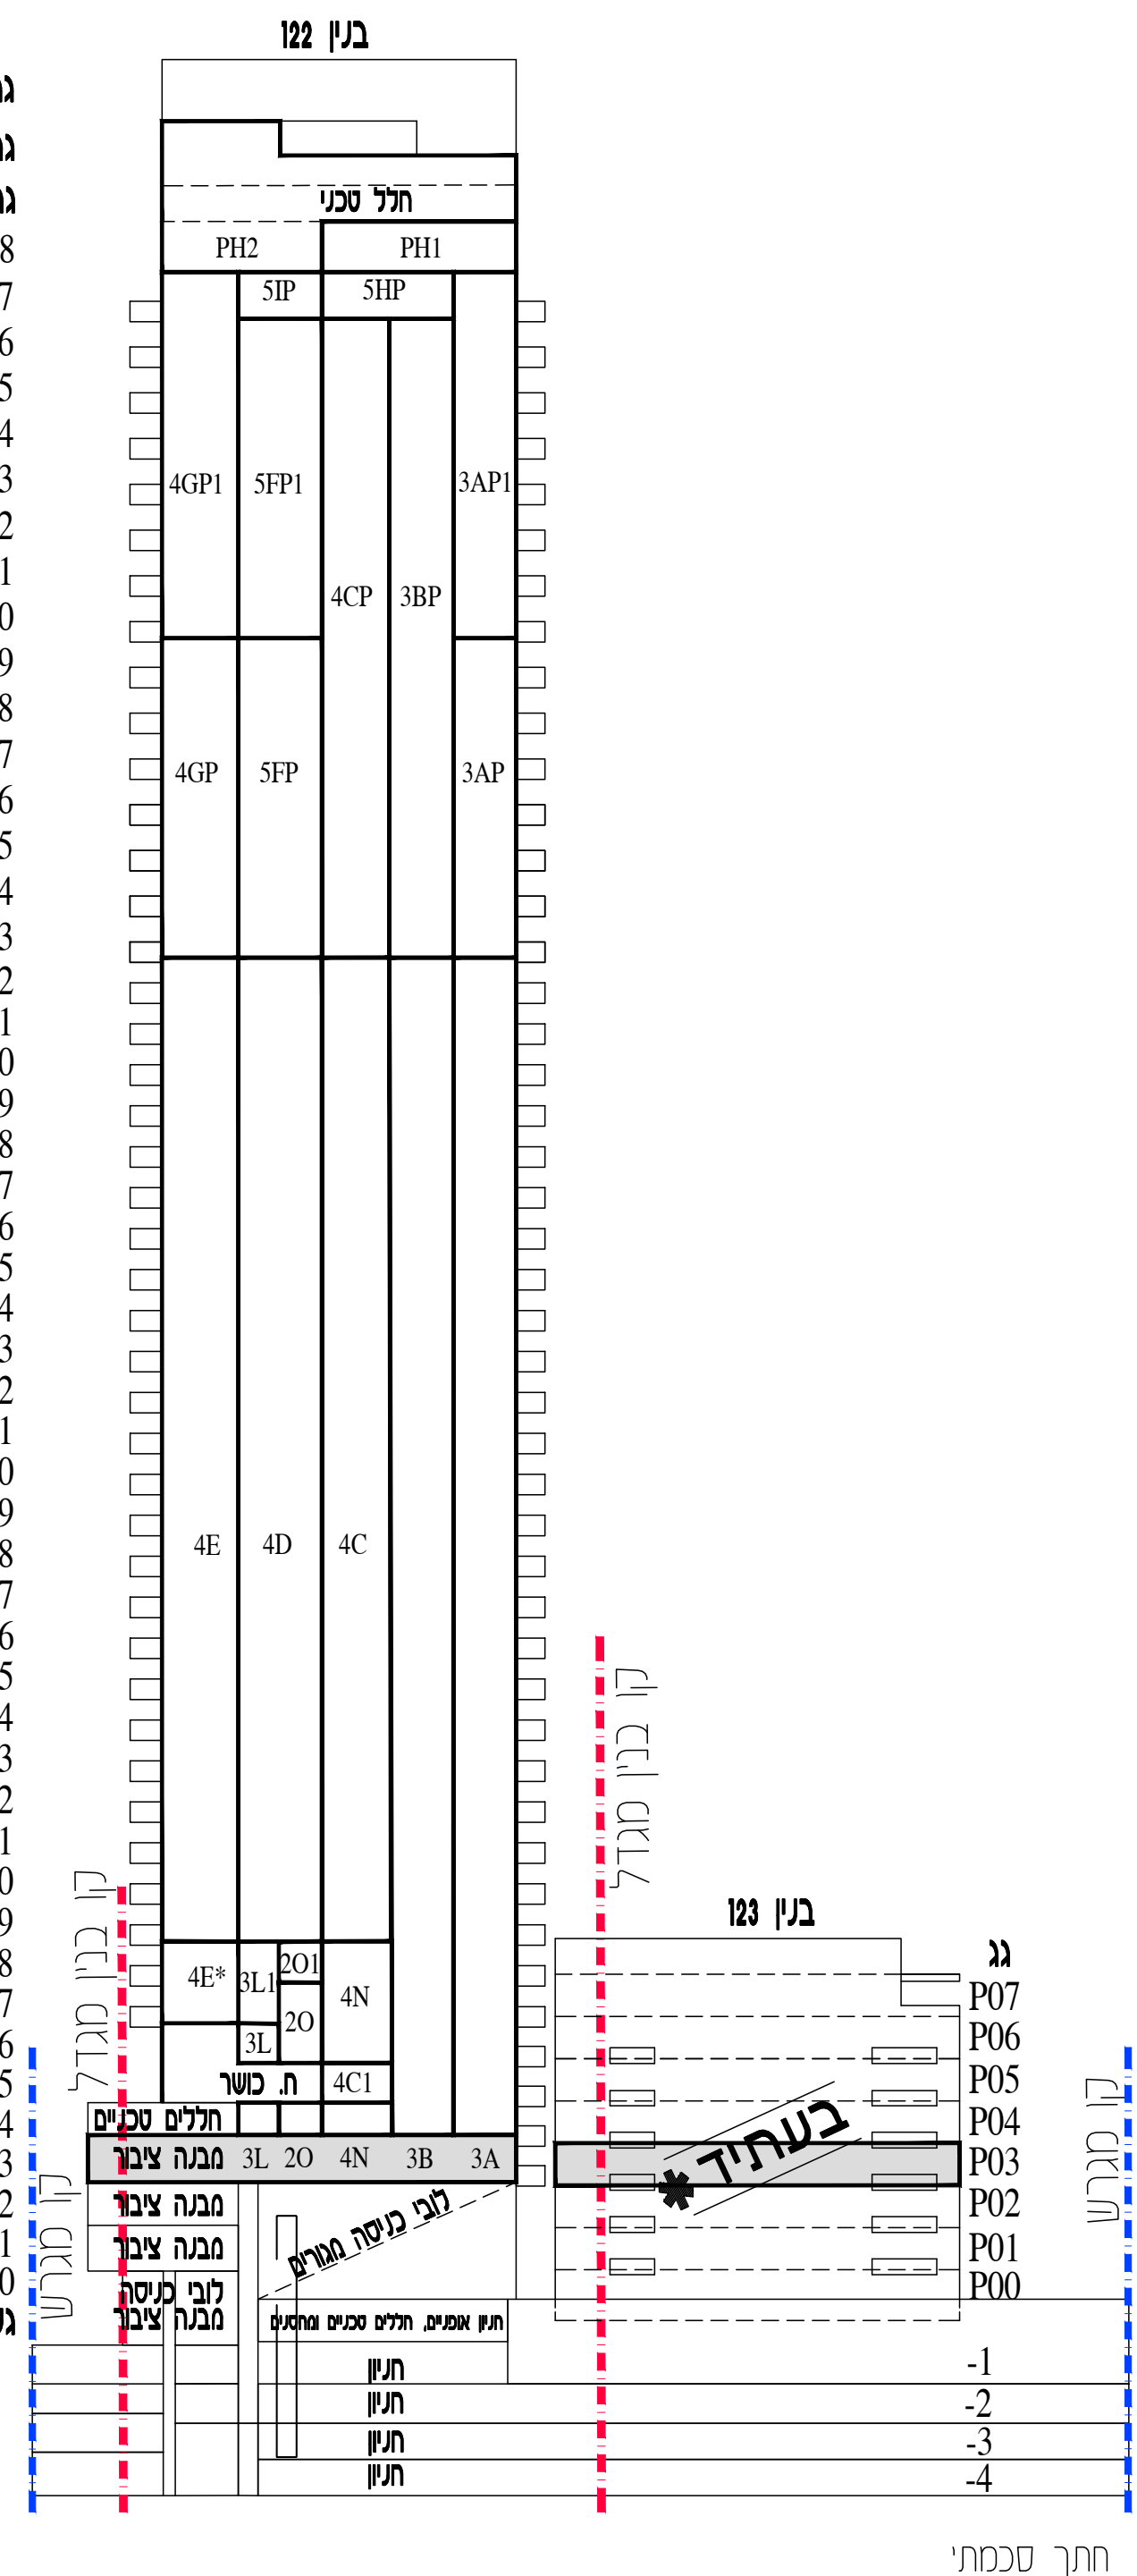

חצר סכמתי

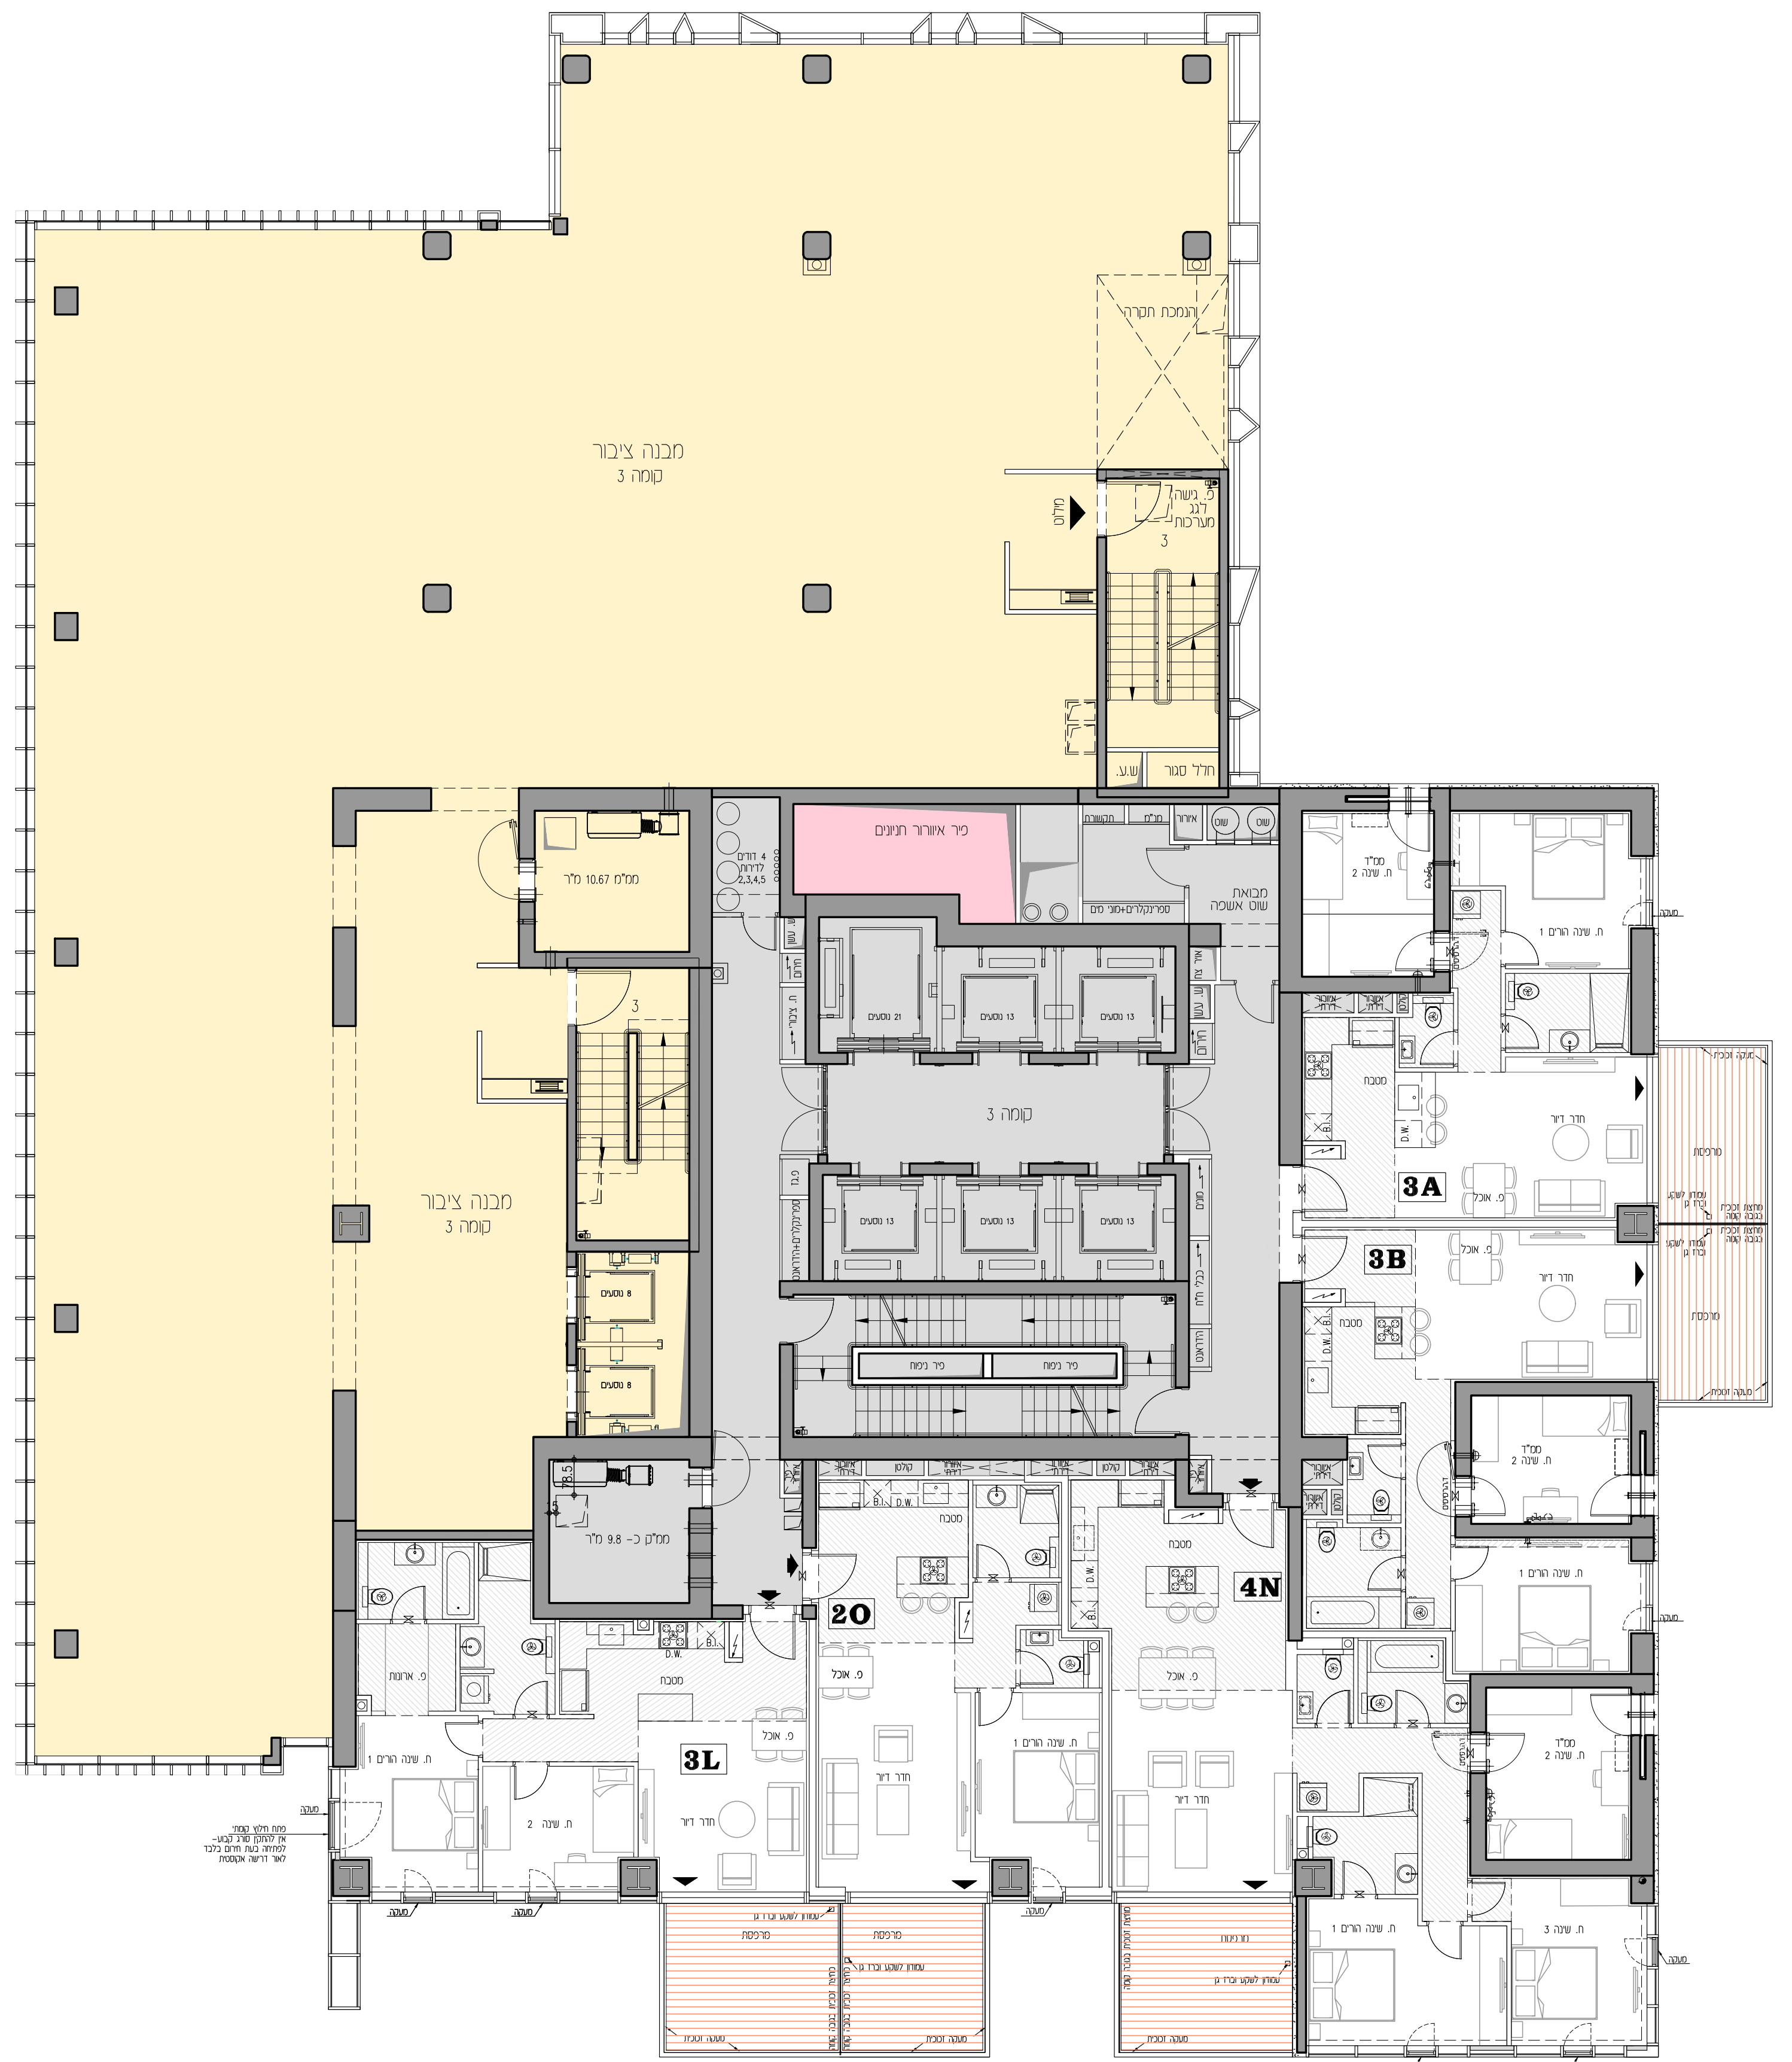

3A חדרים


מספר	100
קומה	3
דו"ר	35

20 חדרים

מספר	100
קומה	3
דו"ר	34

4N חדרים

מספר	100
קומה	4
דו"ר	33

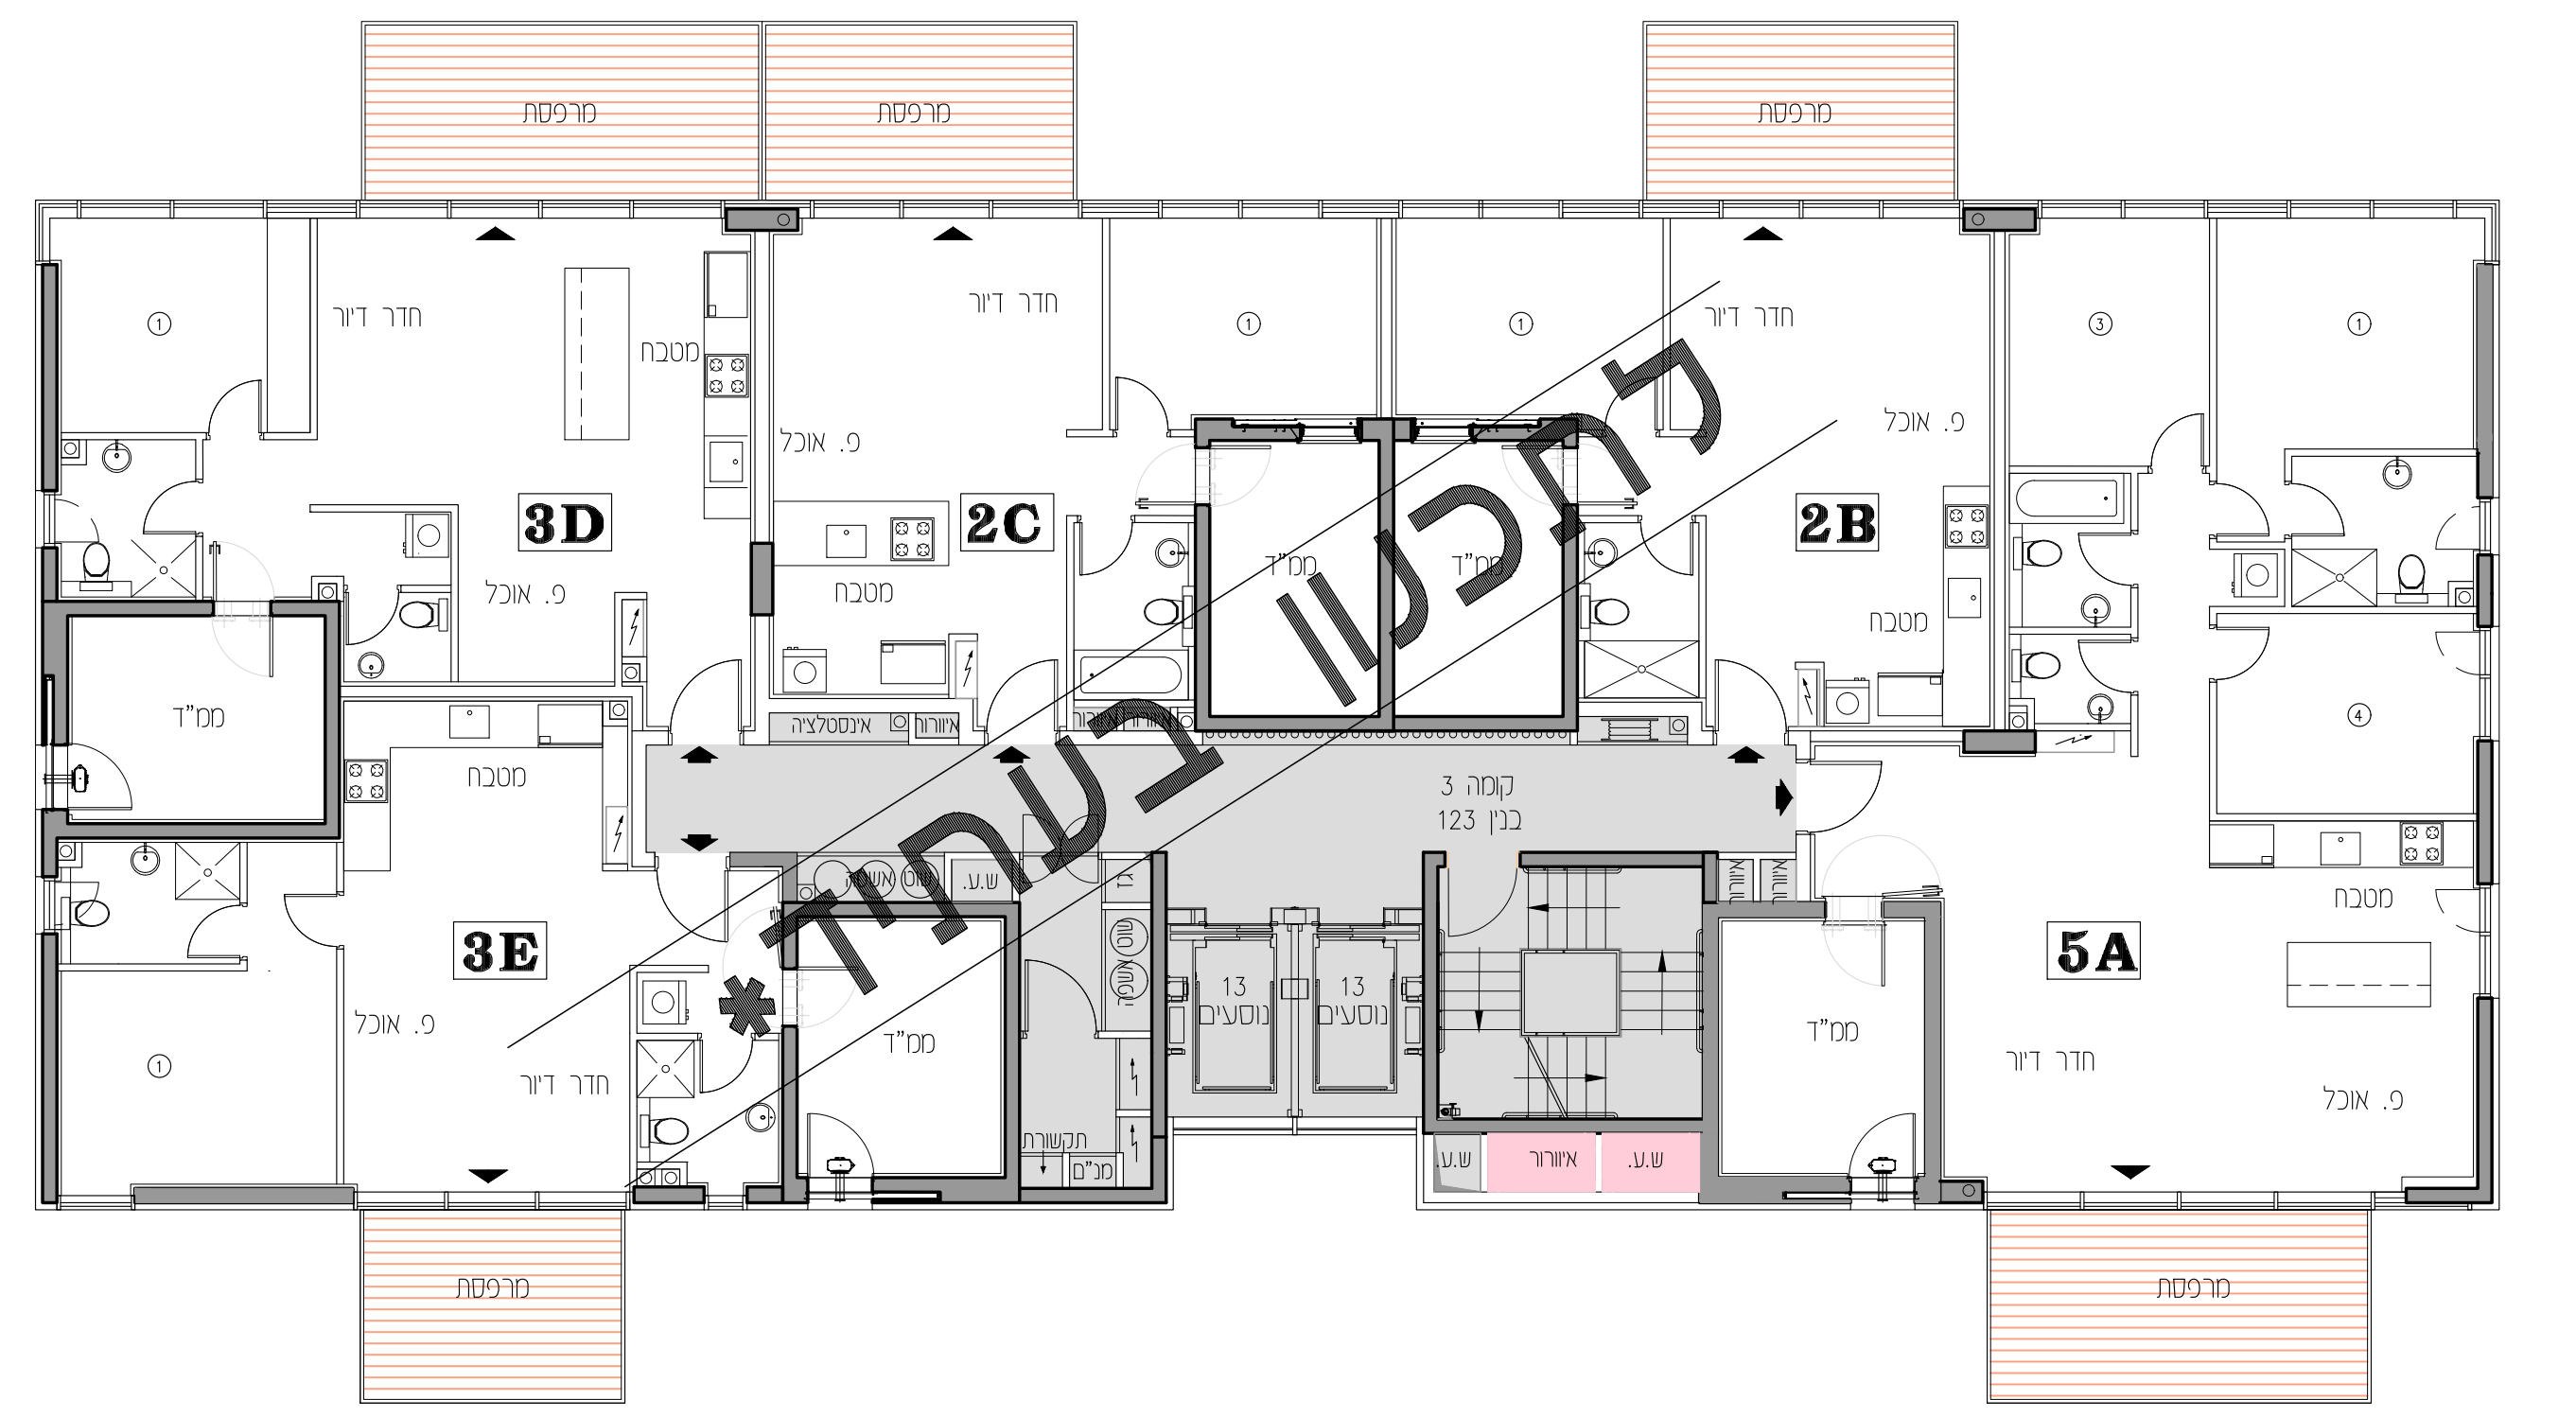

3A חדרים

מספר	100
קומה	3
דו"ר	31

3B חדרים

מספר	100
קומה	3
דו"ר	32

שם המבצע: קומה 3

קב"מ: מאריך עובדנו: מס' בליון

מס' בליון	11
מאריך עובדנו	13.08.23

שם המוכר: כמצוין בהסכם המכר

משה צור אדריכלים בני ערים בע"מ

מפת


חכמות המכר לא סופיות לפי התר בניה- ייתכנו שינויים לפי דרישות הרשות / או הולדת החברה.

בליון מס' 1, הגרות מוקרא, הם חלק בלתי נפרד מגולן זה.

חתימת המוכר/ חתימת הקונה

תאריך

* יחזנו שינויים מהותיים בתוכנו המבנה במגרש 123 לרכוש בקונדור, בגובה, בצפיפות, בשטחים- הכל בכפוף לאשר הרשות.

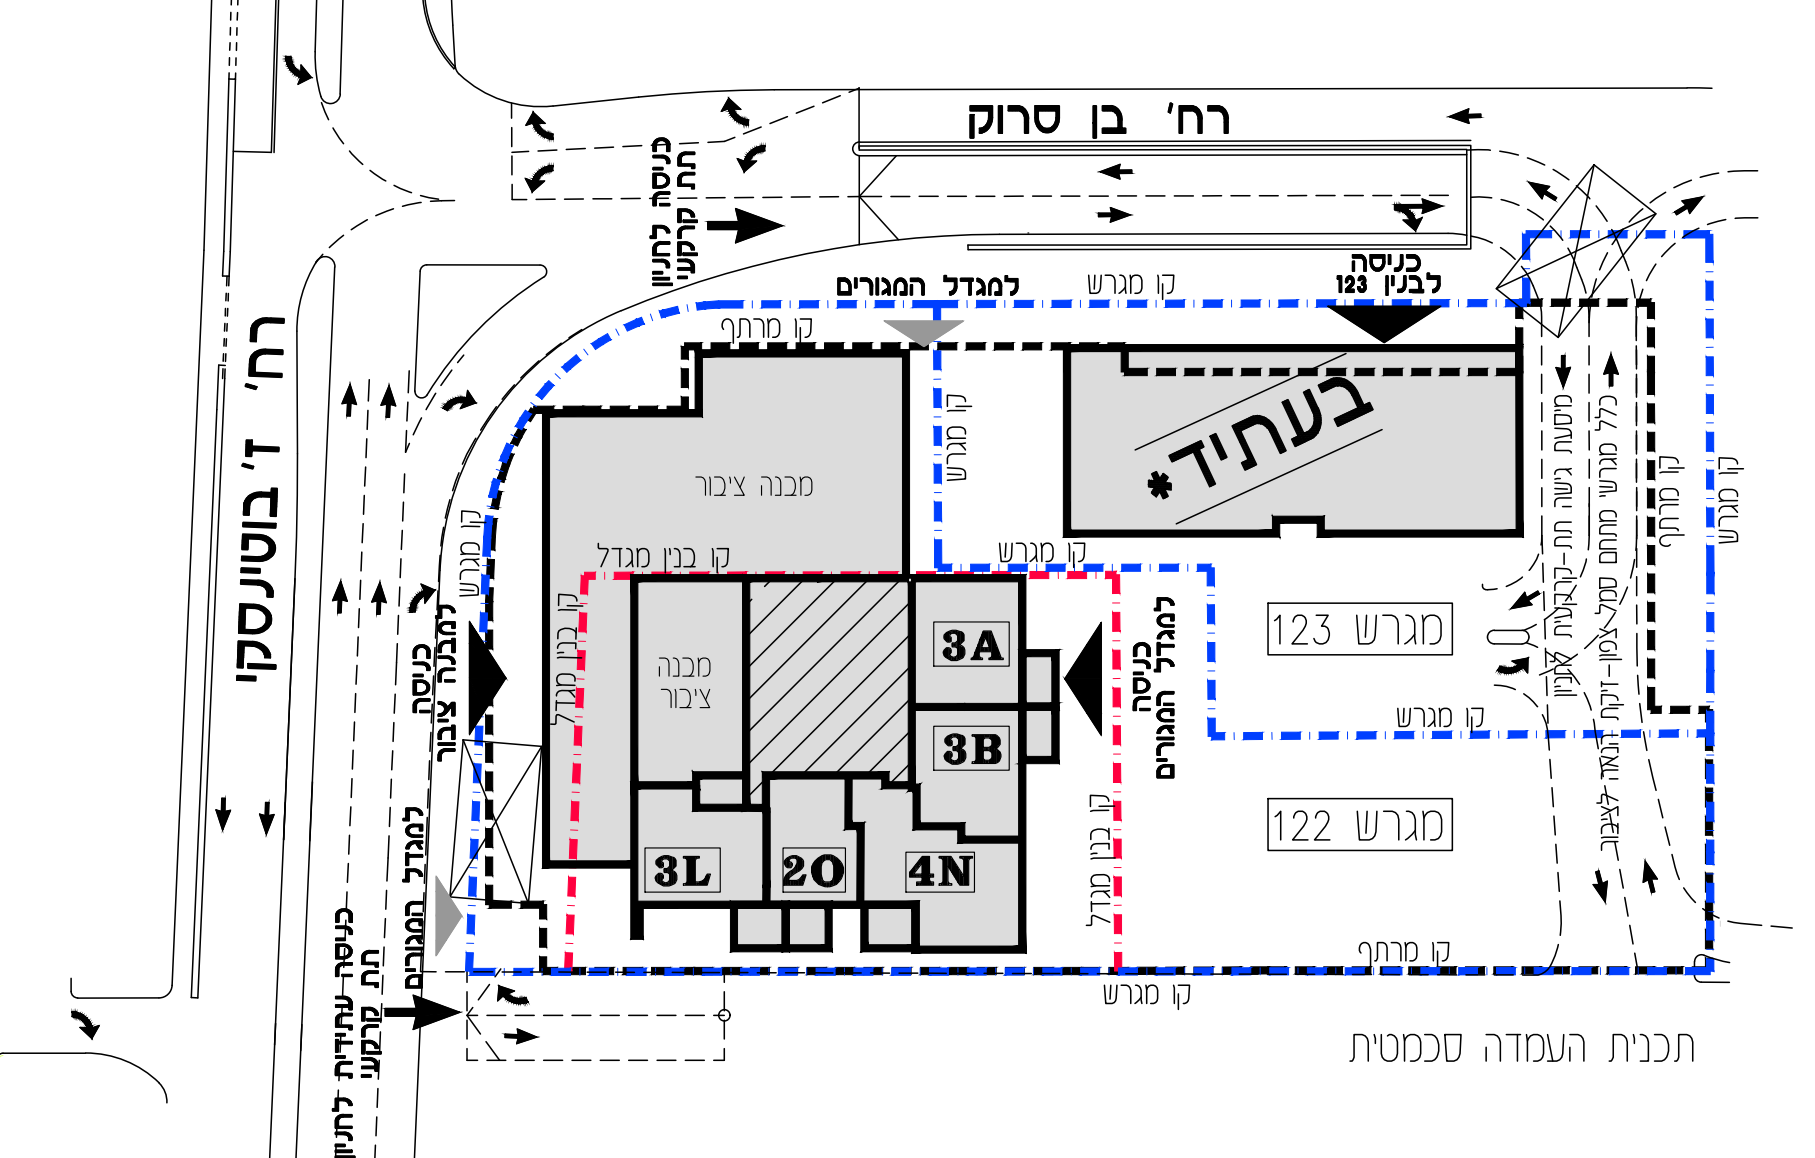

תכנית העמדה סכמטית