




סמל צפון

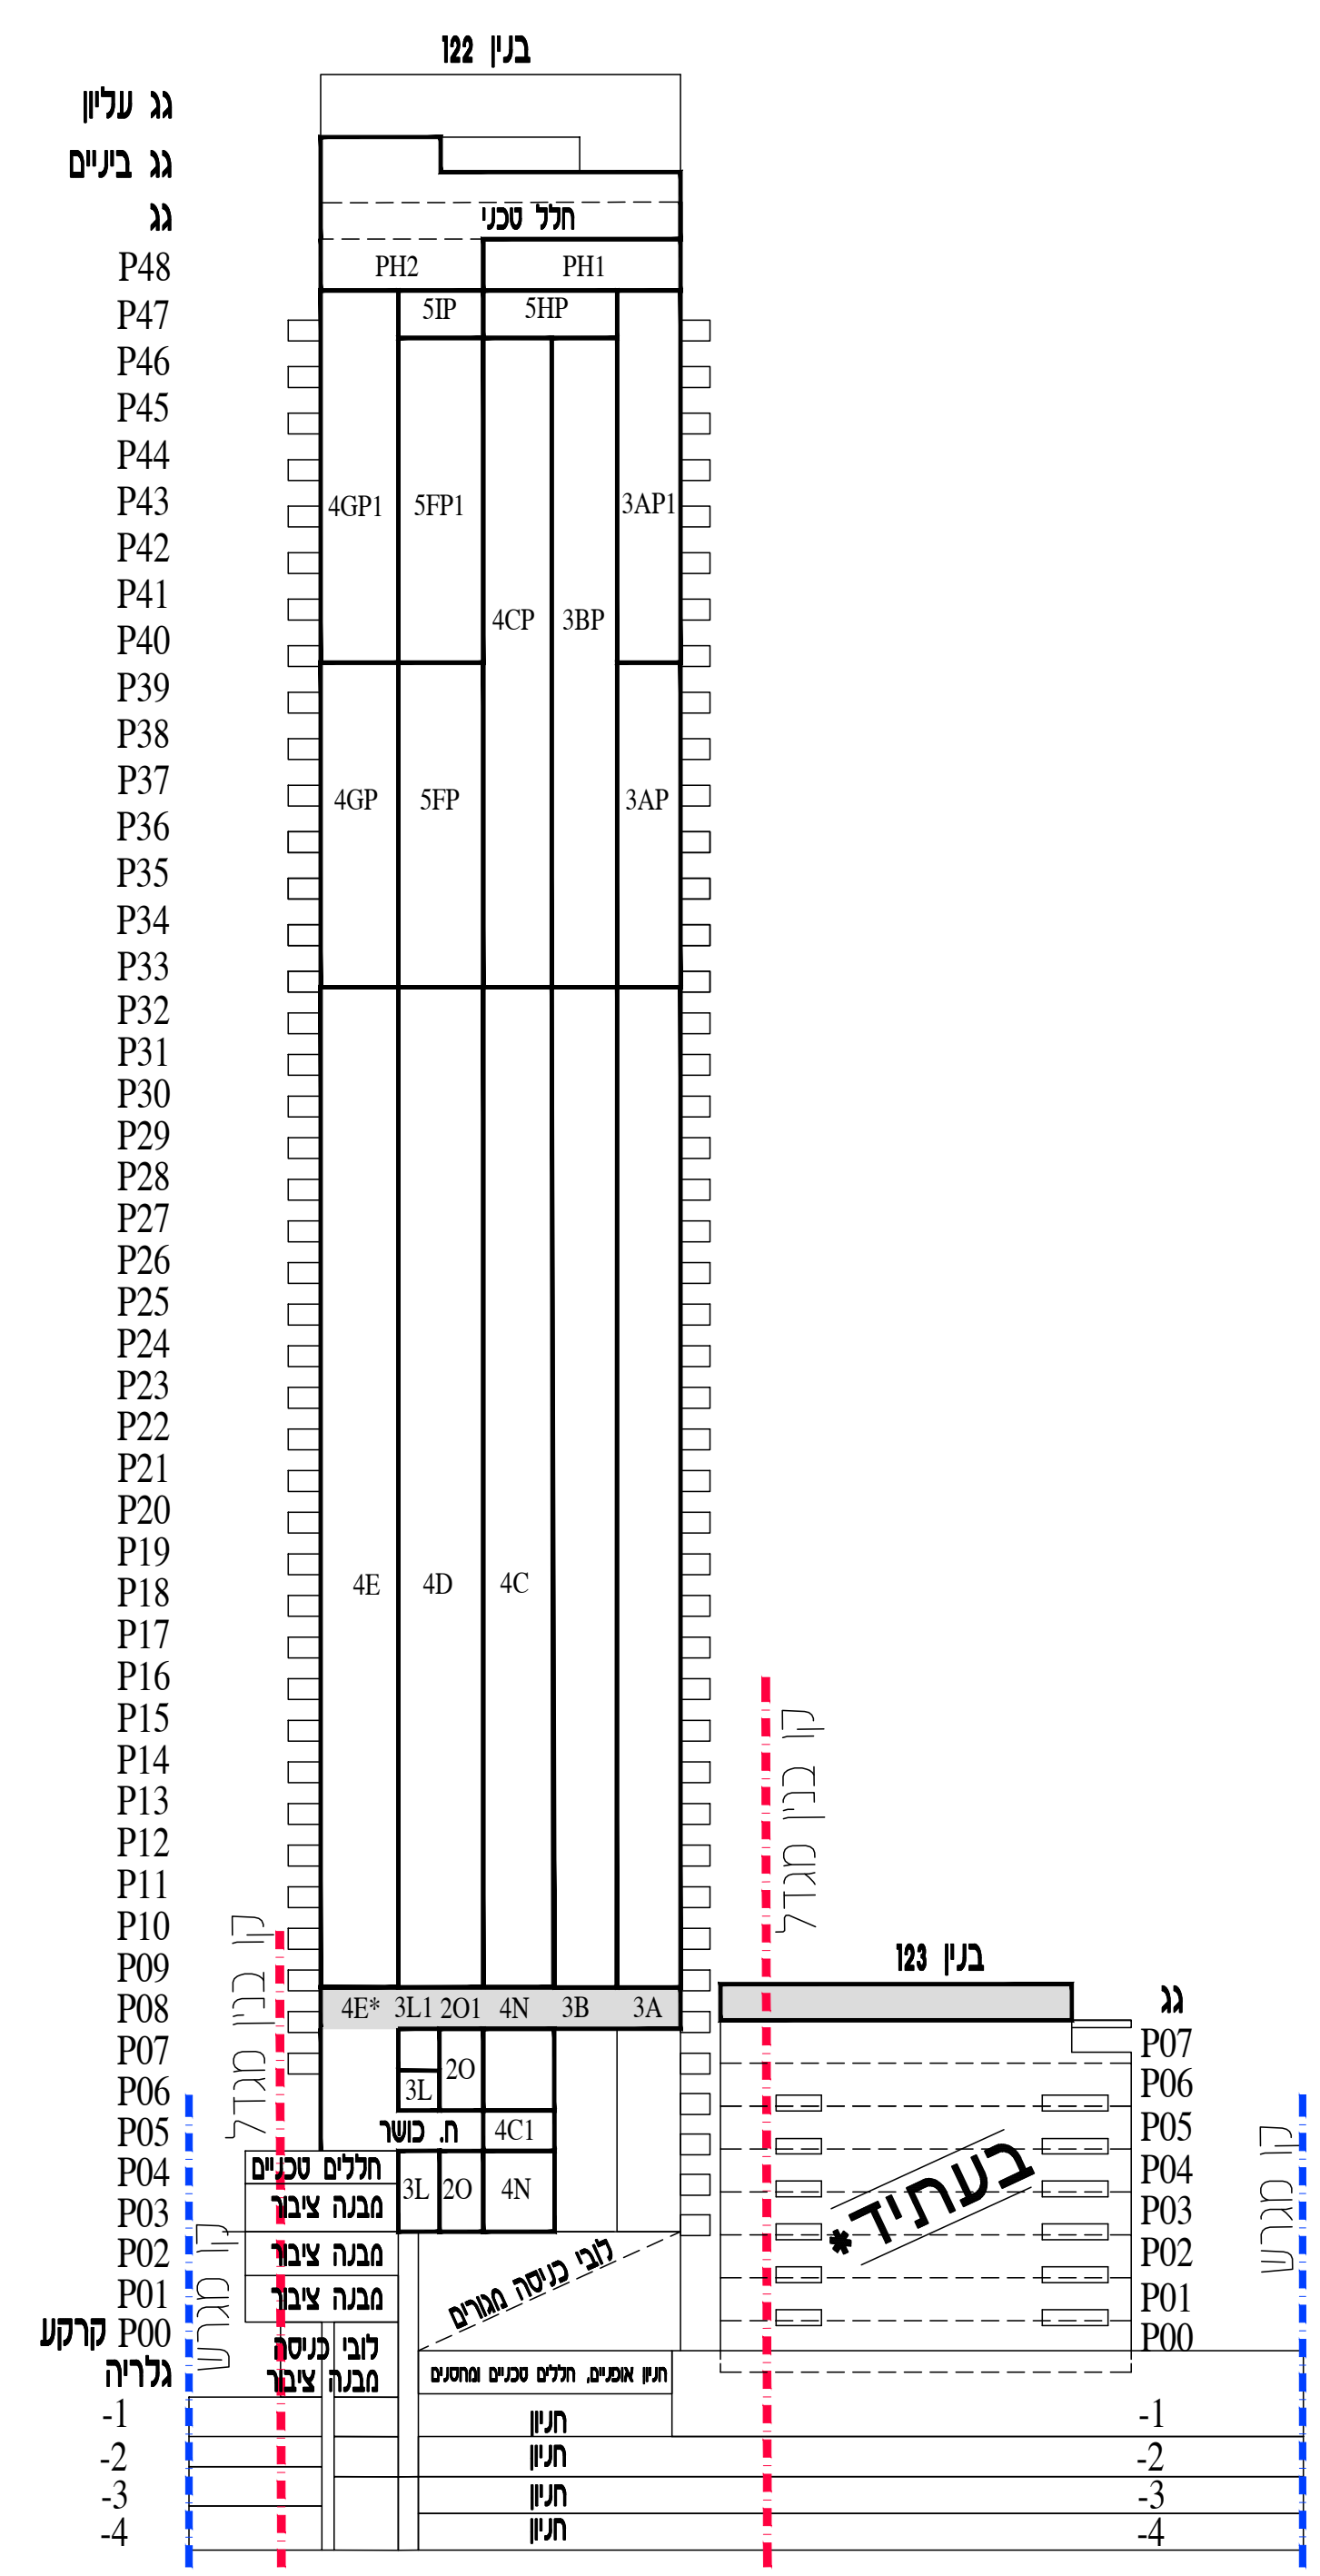


חזק סכמתי

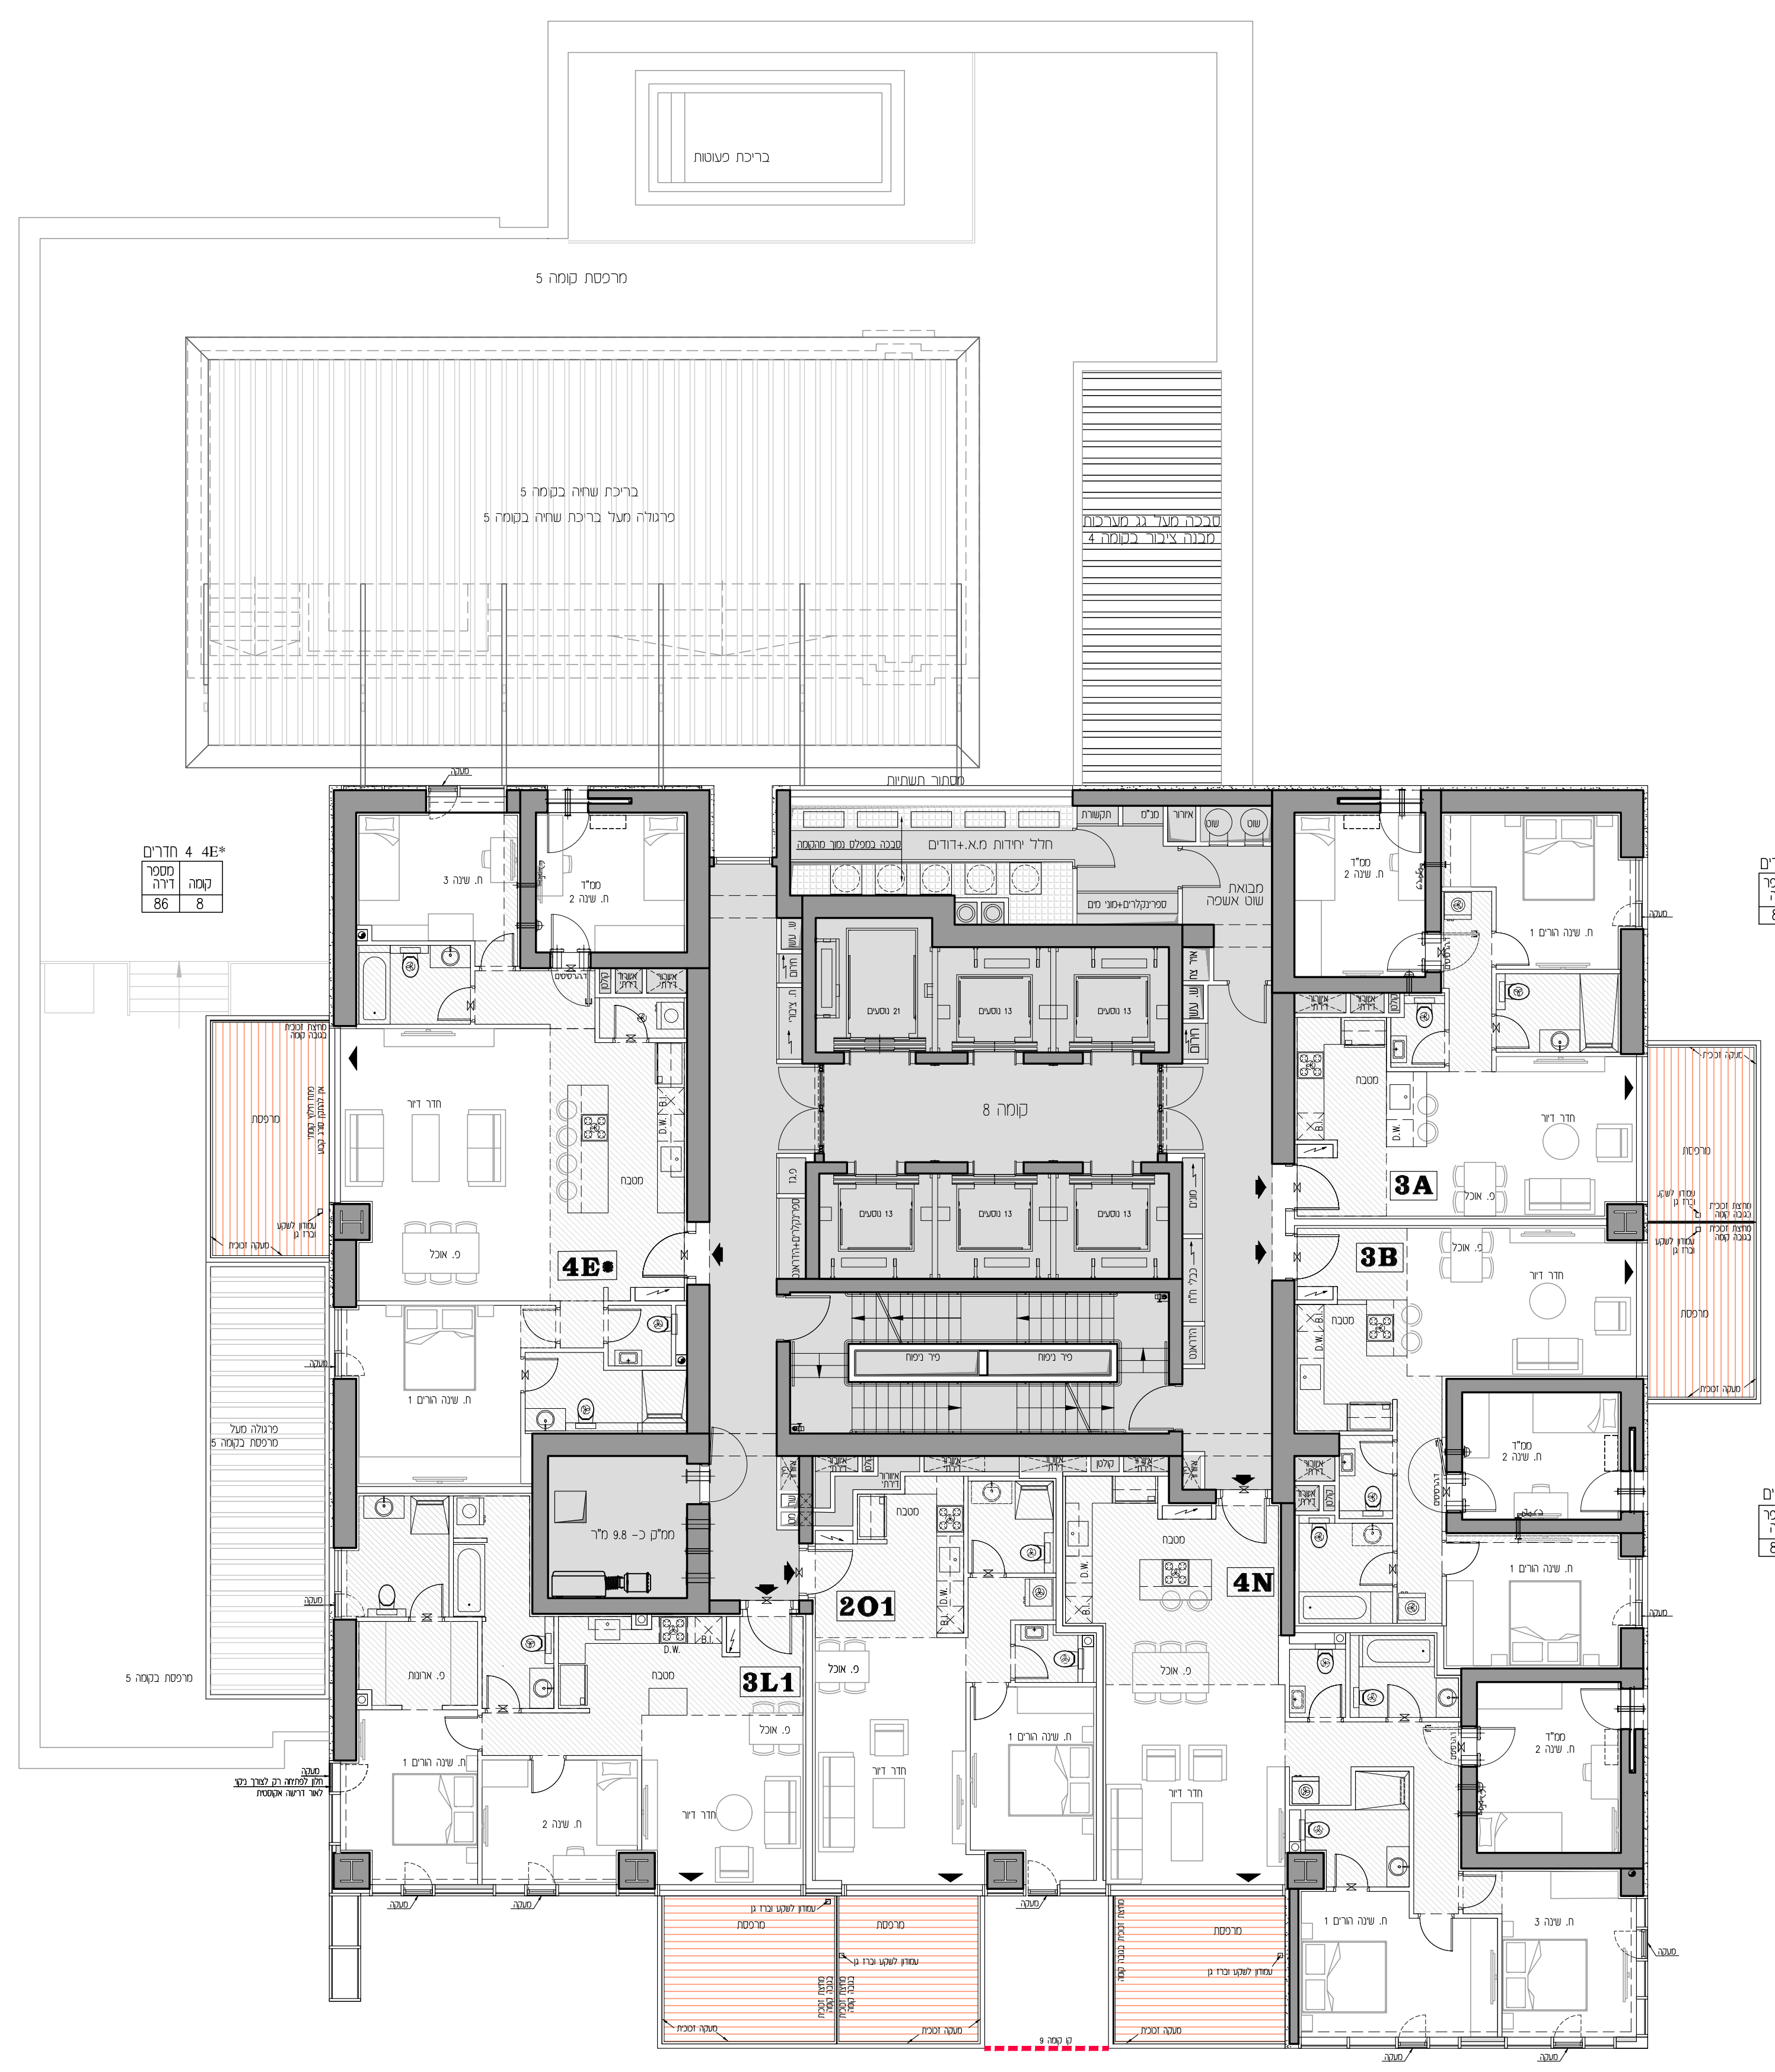

תוכנית העמדה סכמטית

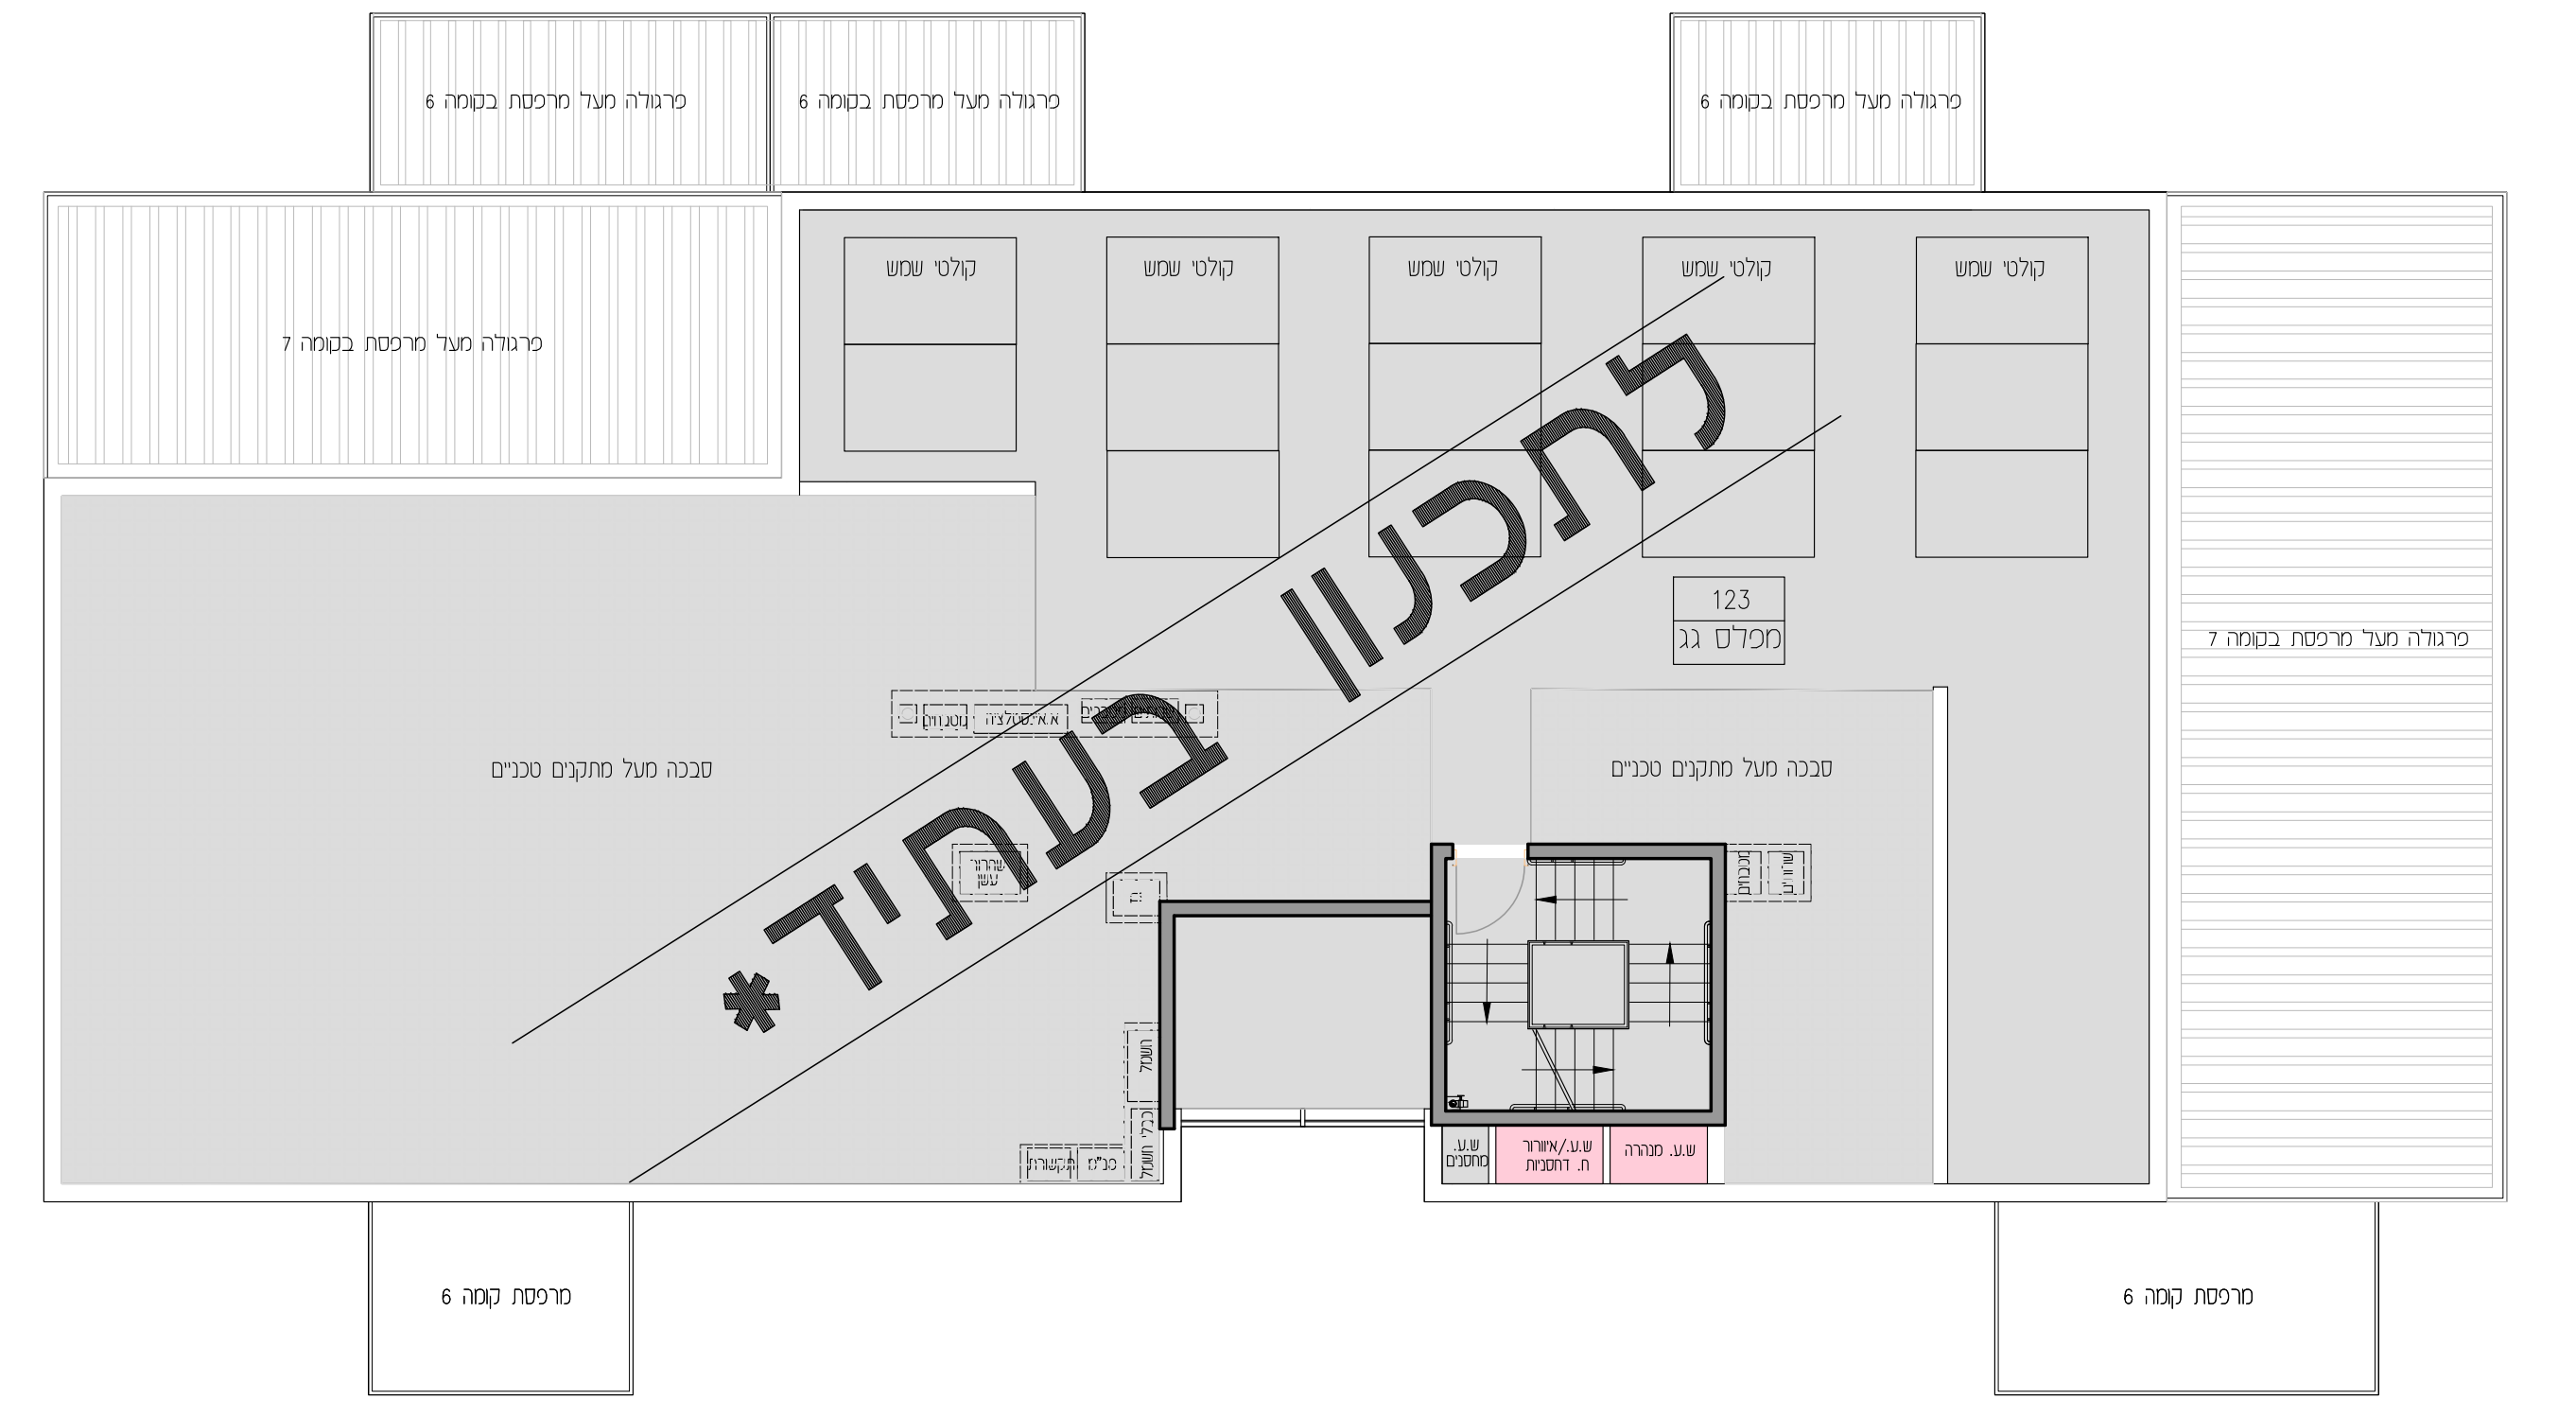

תכנית העמדה סכמטית

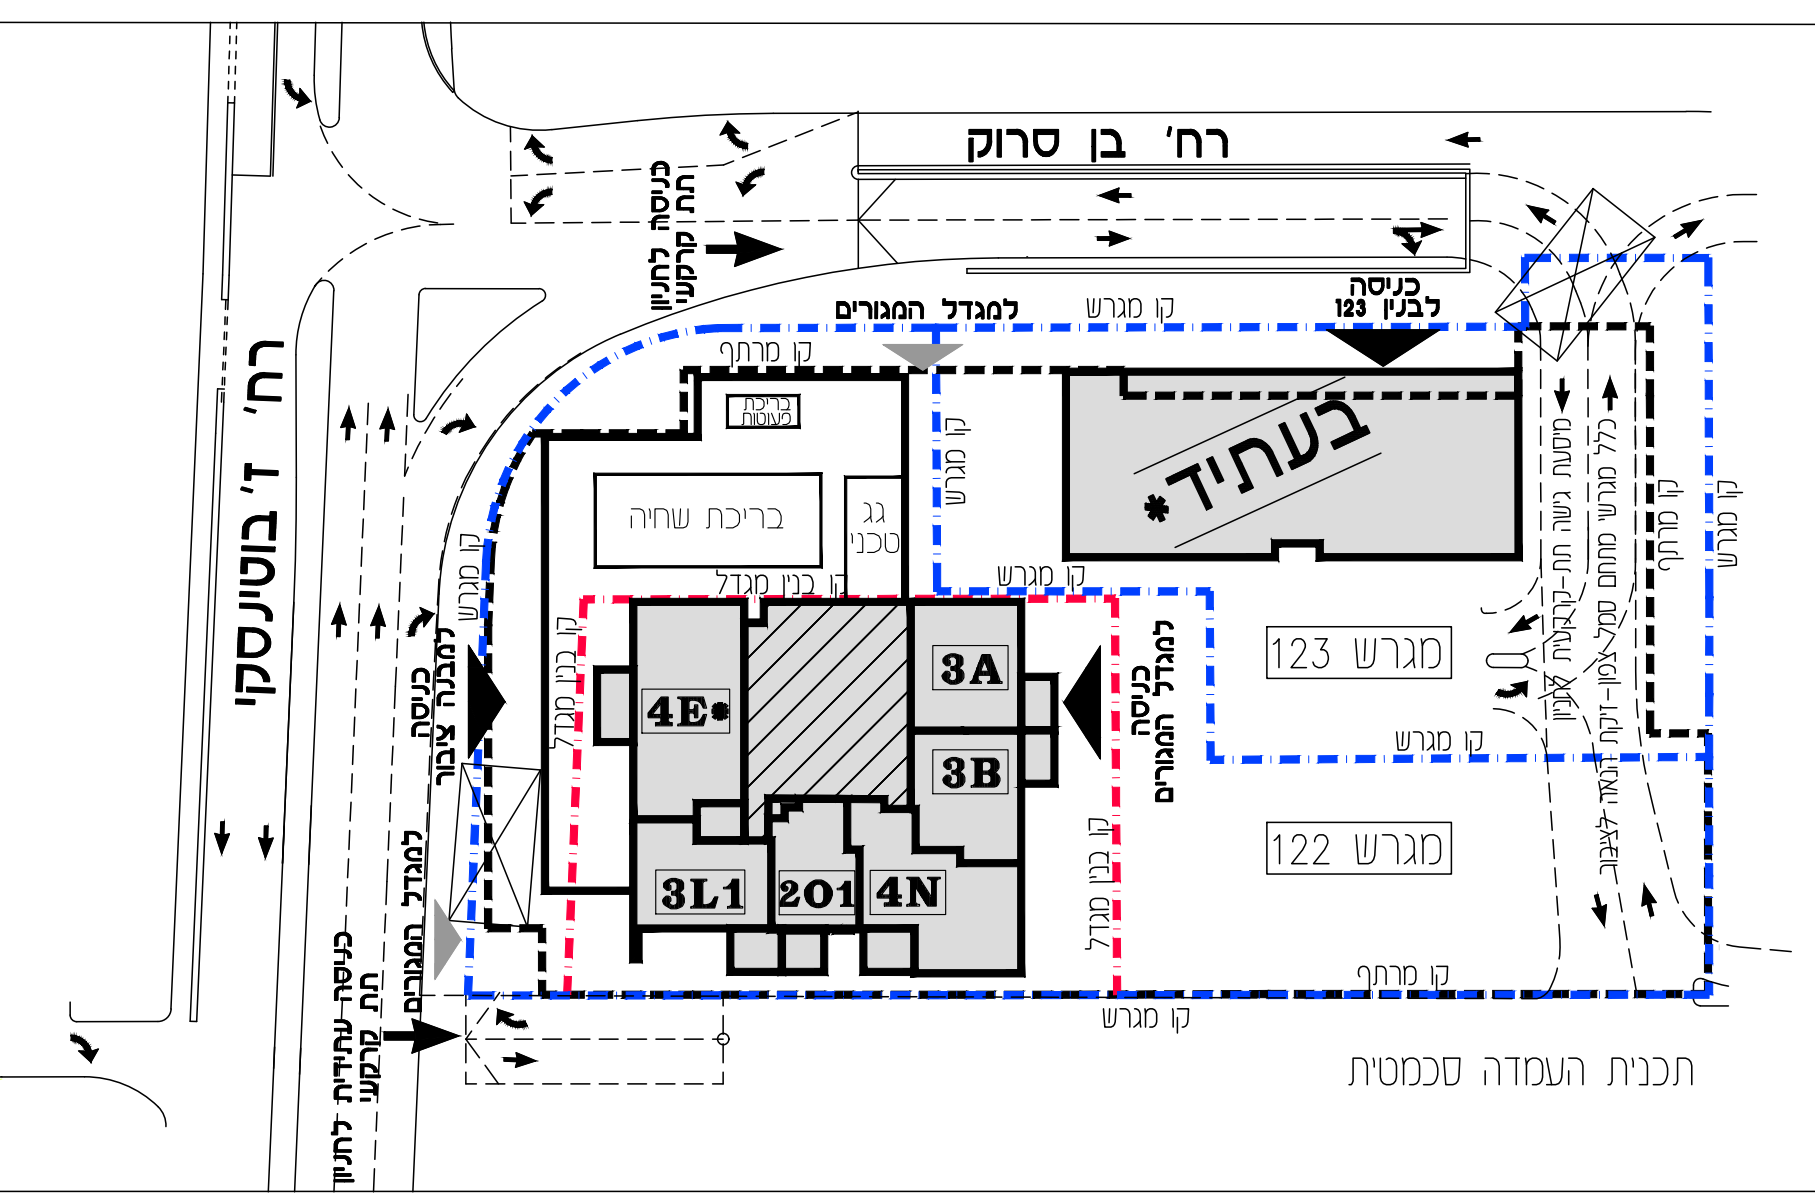

תכנית העמדה סכמטית

שם הקבוצה: בנין 122 קומה 8
 בנין 123 גג
 ג'לים: חאריד עובדו: מס' גילוי 16
 13.08.23
 שם המוכר: נסציון בהסכם המכר
משה צור אדריכלים בוני ערים בע"מ
מזרח
 תכנית המכר לא סופית לפי היתר בניה- יתכנו שינויים לפי דרישות הרשות /א/ והחלטת החברה.
 גליון מס' 1, הערות מסקרא, הנו חלק בלתי נפרד מגליון זה.
 חתימת המוכר/ת: חתמת הקונה
 תאריך:
 * יתכנו שינויים מהותיים בתוכנו המבנה במגרש 123 לרבות באנטורי, בגובה, בצפיפות, בשטחים-הכל בכפוף לאשר הרשות.