




# סמל צפון

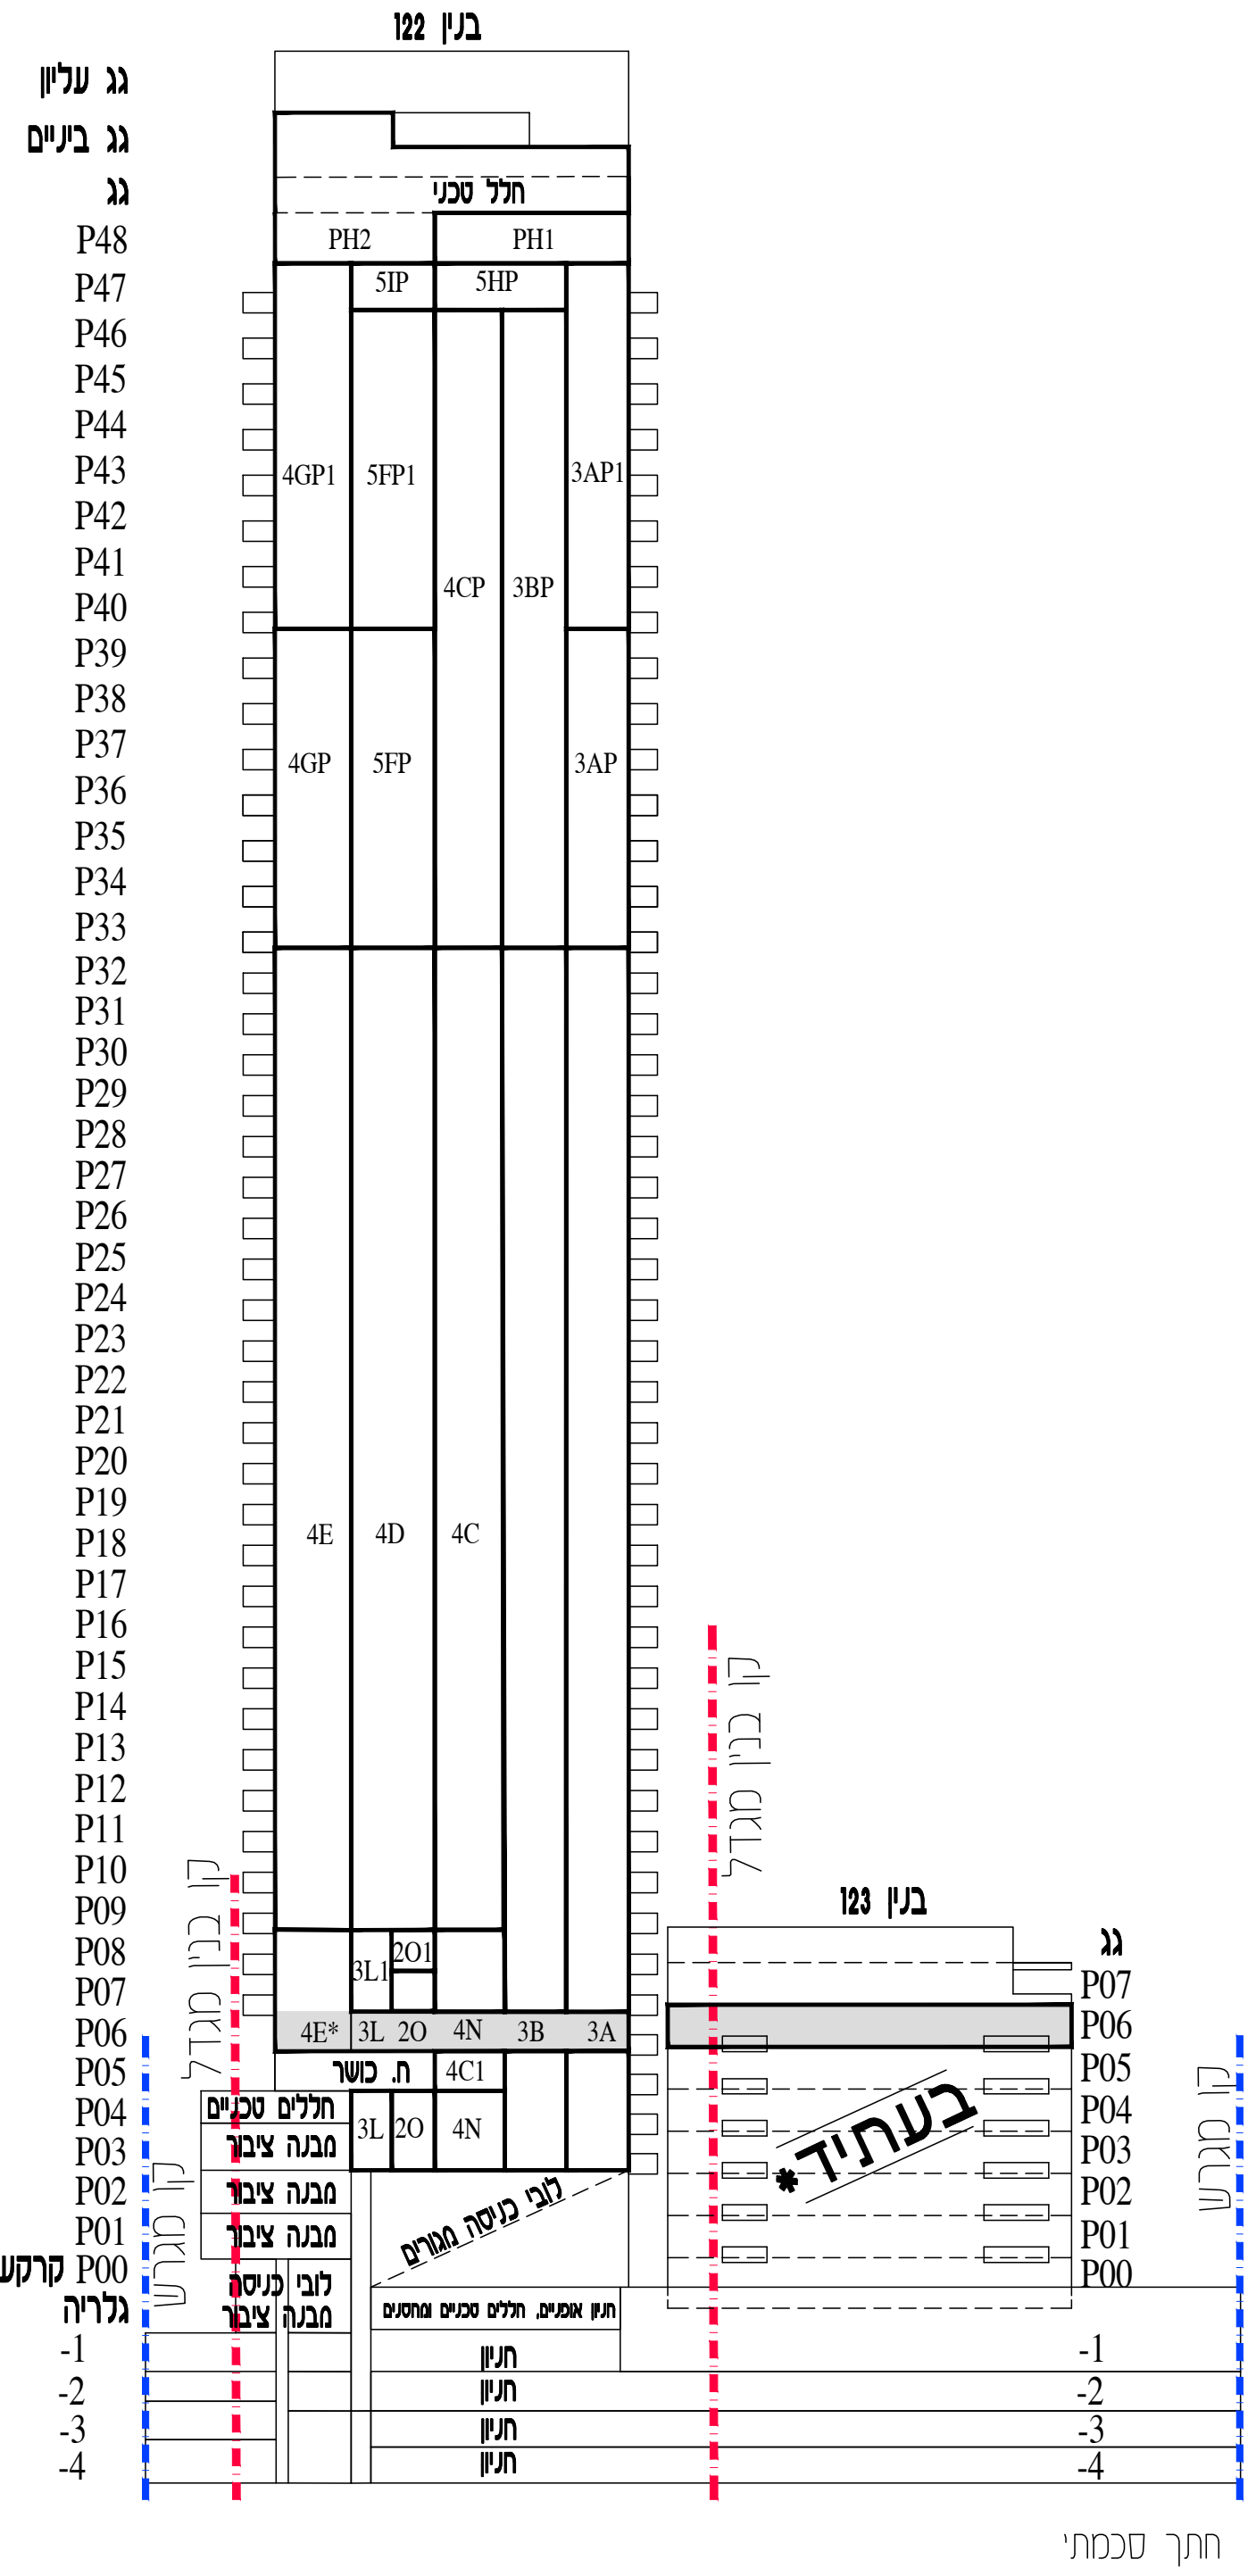

חצר סכמתי

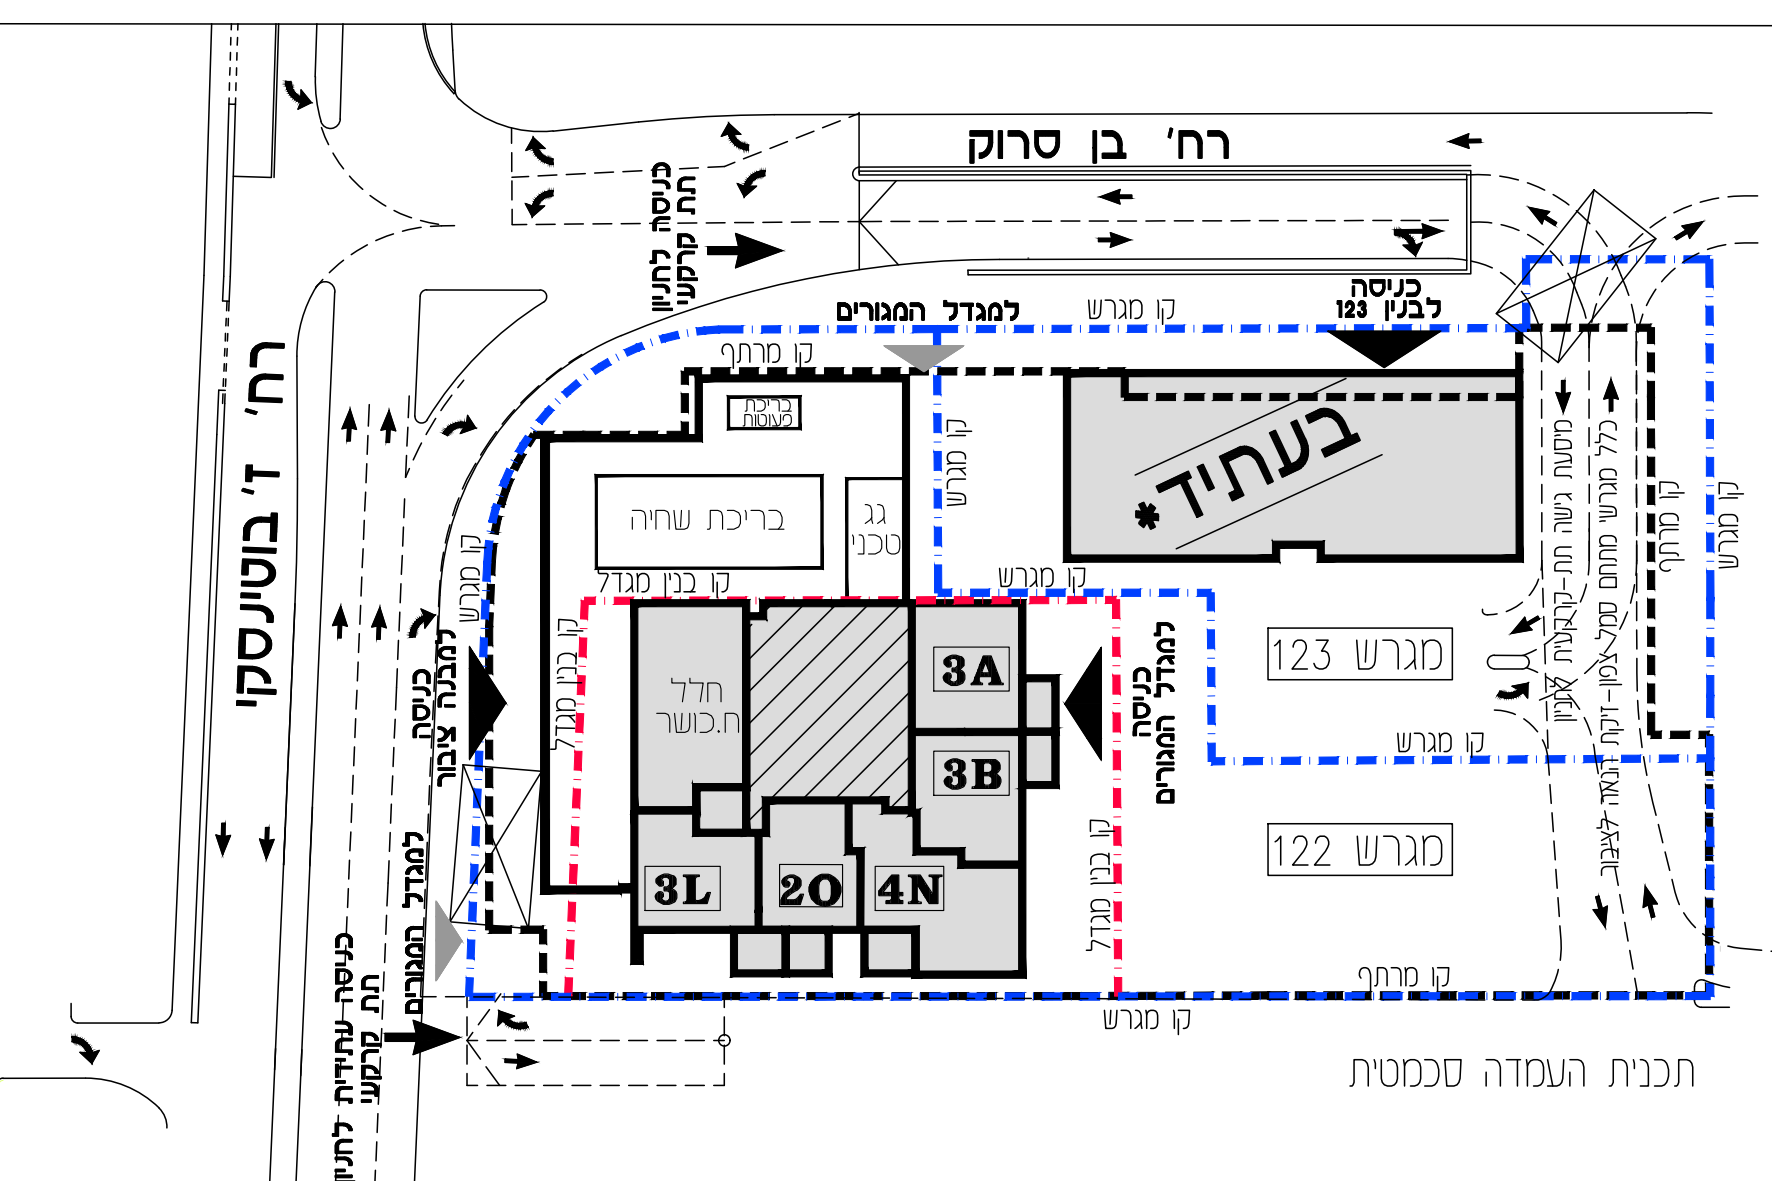

תכנית העמדה סכמטית

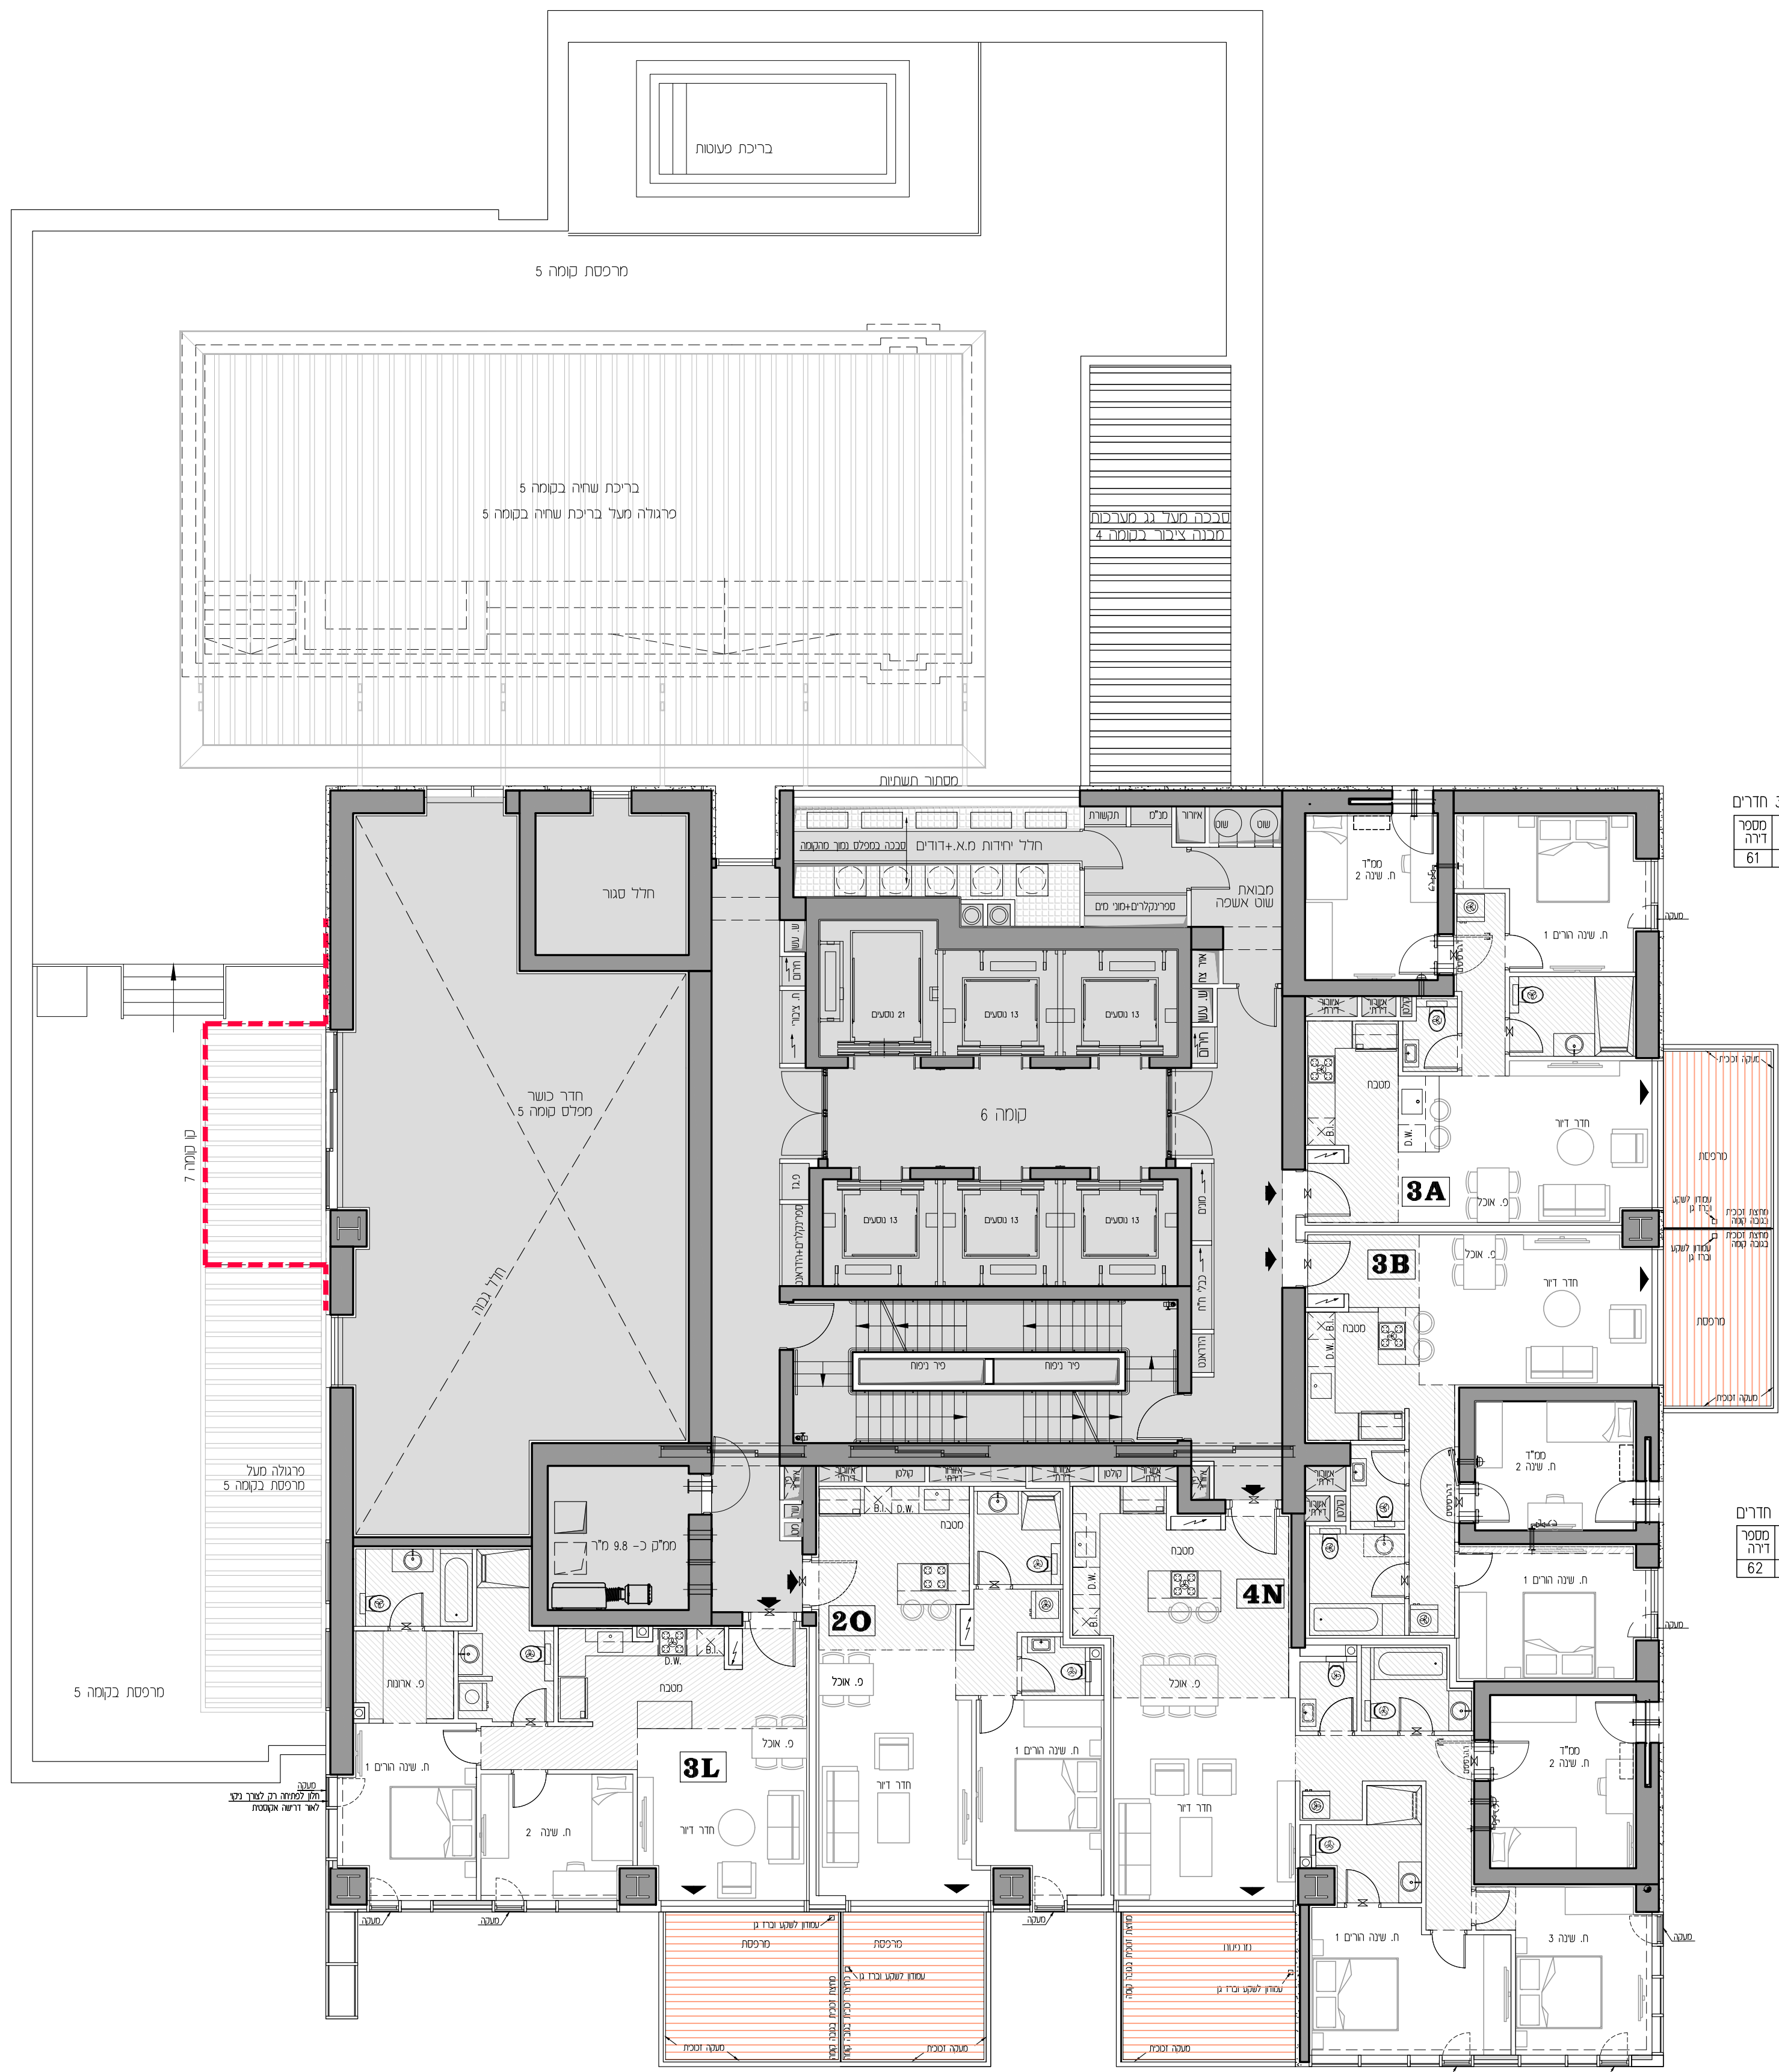

3 3L חדרים

מספר דירה	65
מספר חדרים	6

2 20 חדרים

מספר דירה	64
מספר חדרים	6

4 4N חדרים


מספר דירה	63
מספר חדרים	6

3 3A חדרים

מספר דירה	61
מספר חדרים	6

3 3B חדרים

מספר דירה	62
מספר חדרים	6

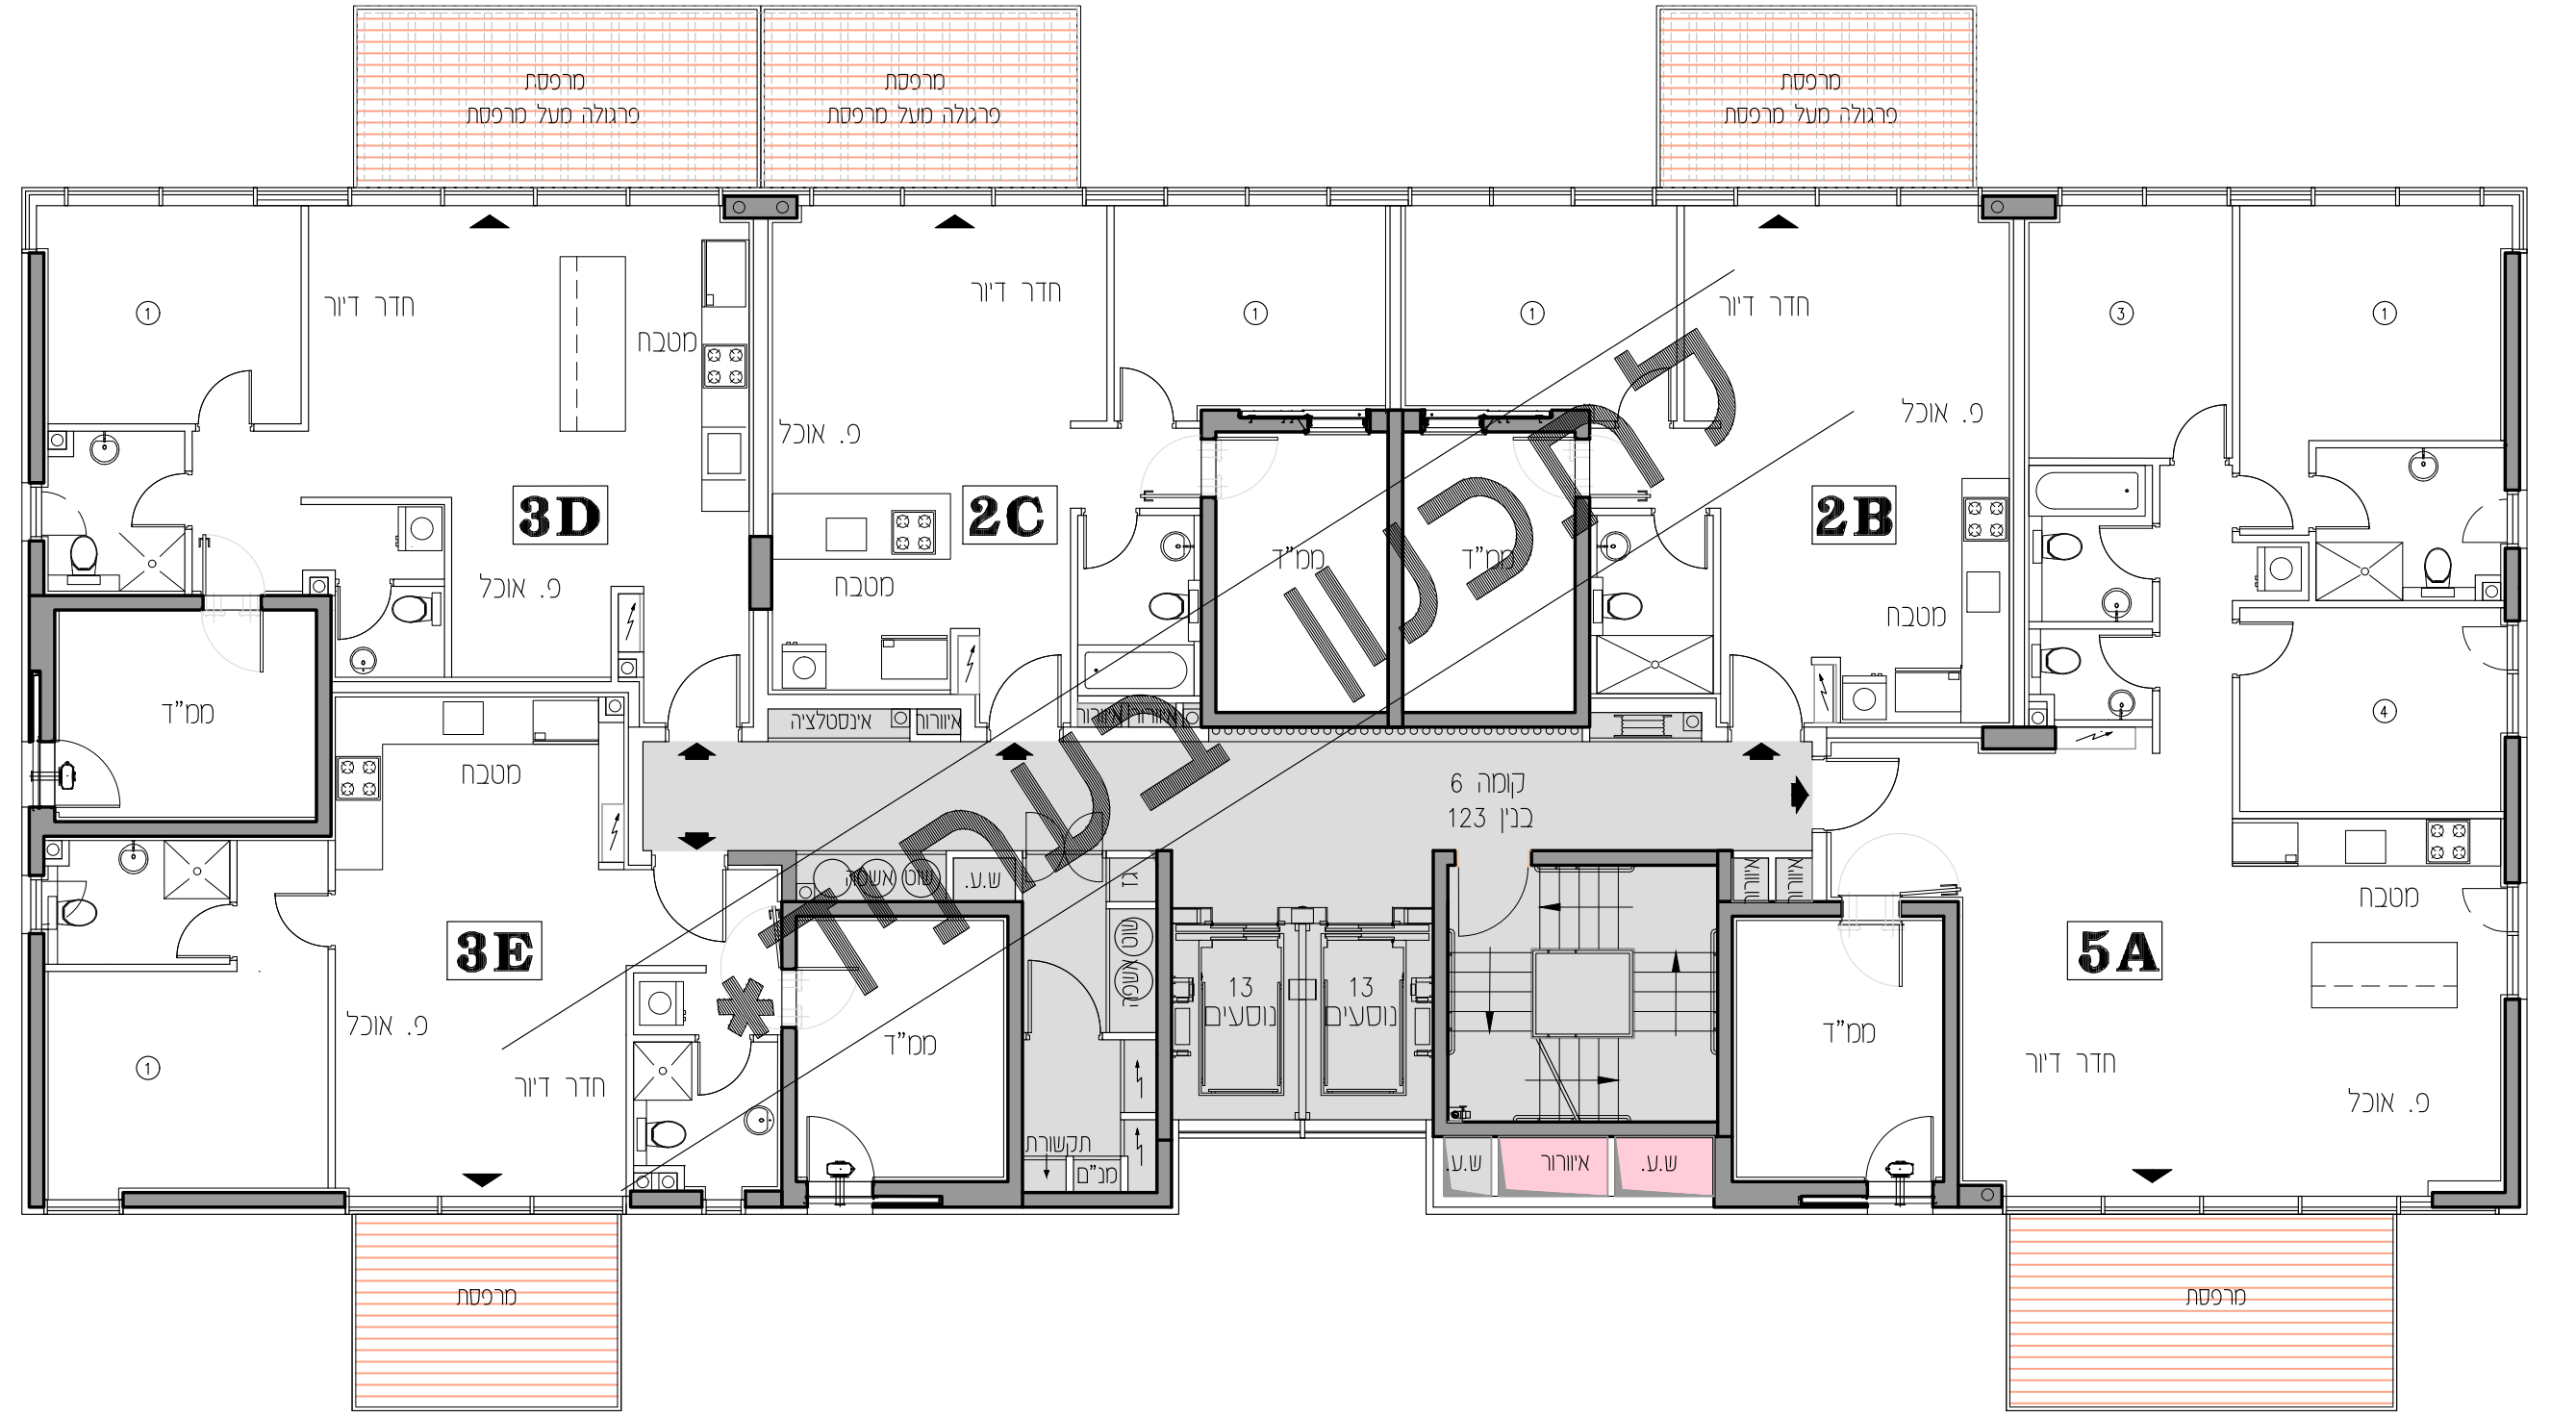

שם הבניין: קומה 6

מסלול:	מאריך עיבוד:	מסלול:
1:100	13.08.23	14

שם המעבד: כנענין בהסכם האוכר

משה צור אדריכלים בני ערים בע"מ



תכנית המוכר לא ספיקה לפי התר כנה- ייתכנו שינויים לפי דרישות הרשות / או הולדתו האוכרה.

גליון מס' 1: הערות ומקרא, הנו חלק בלתי נפרד מגליון זה.

חתימת המוכר/ת

חתימת הקונה

תאריך

\* ייתכנו שינויים מהותיים בתוכנו המבנה במגוון כמגוון 123 לרבות בקונסטרוקציה, בגובה, בצפיפות, בשטחים-הכלל בכפוף לאישור הרשות.