



סמל צפון

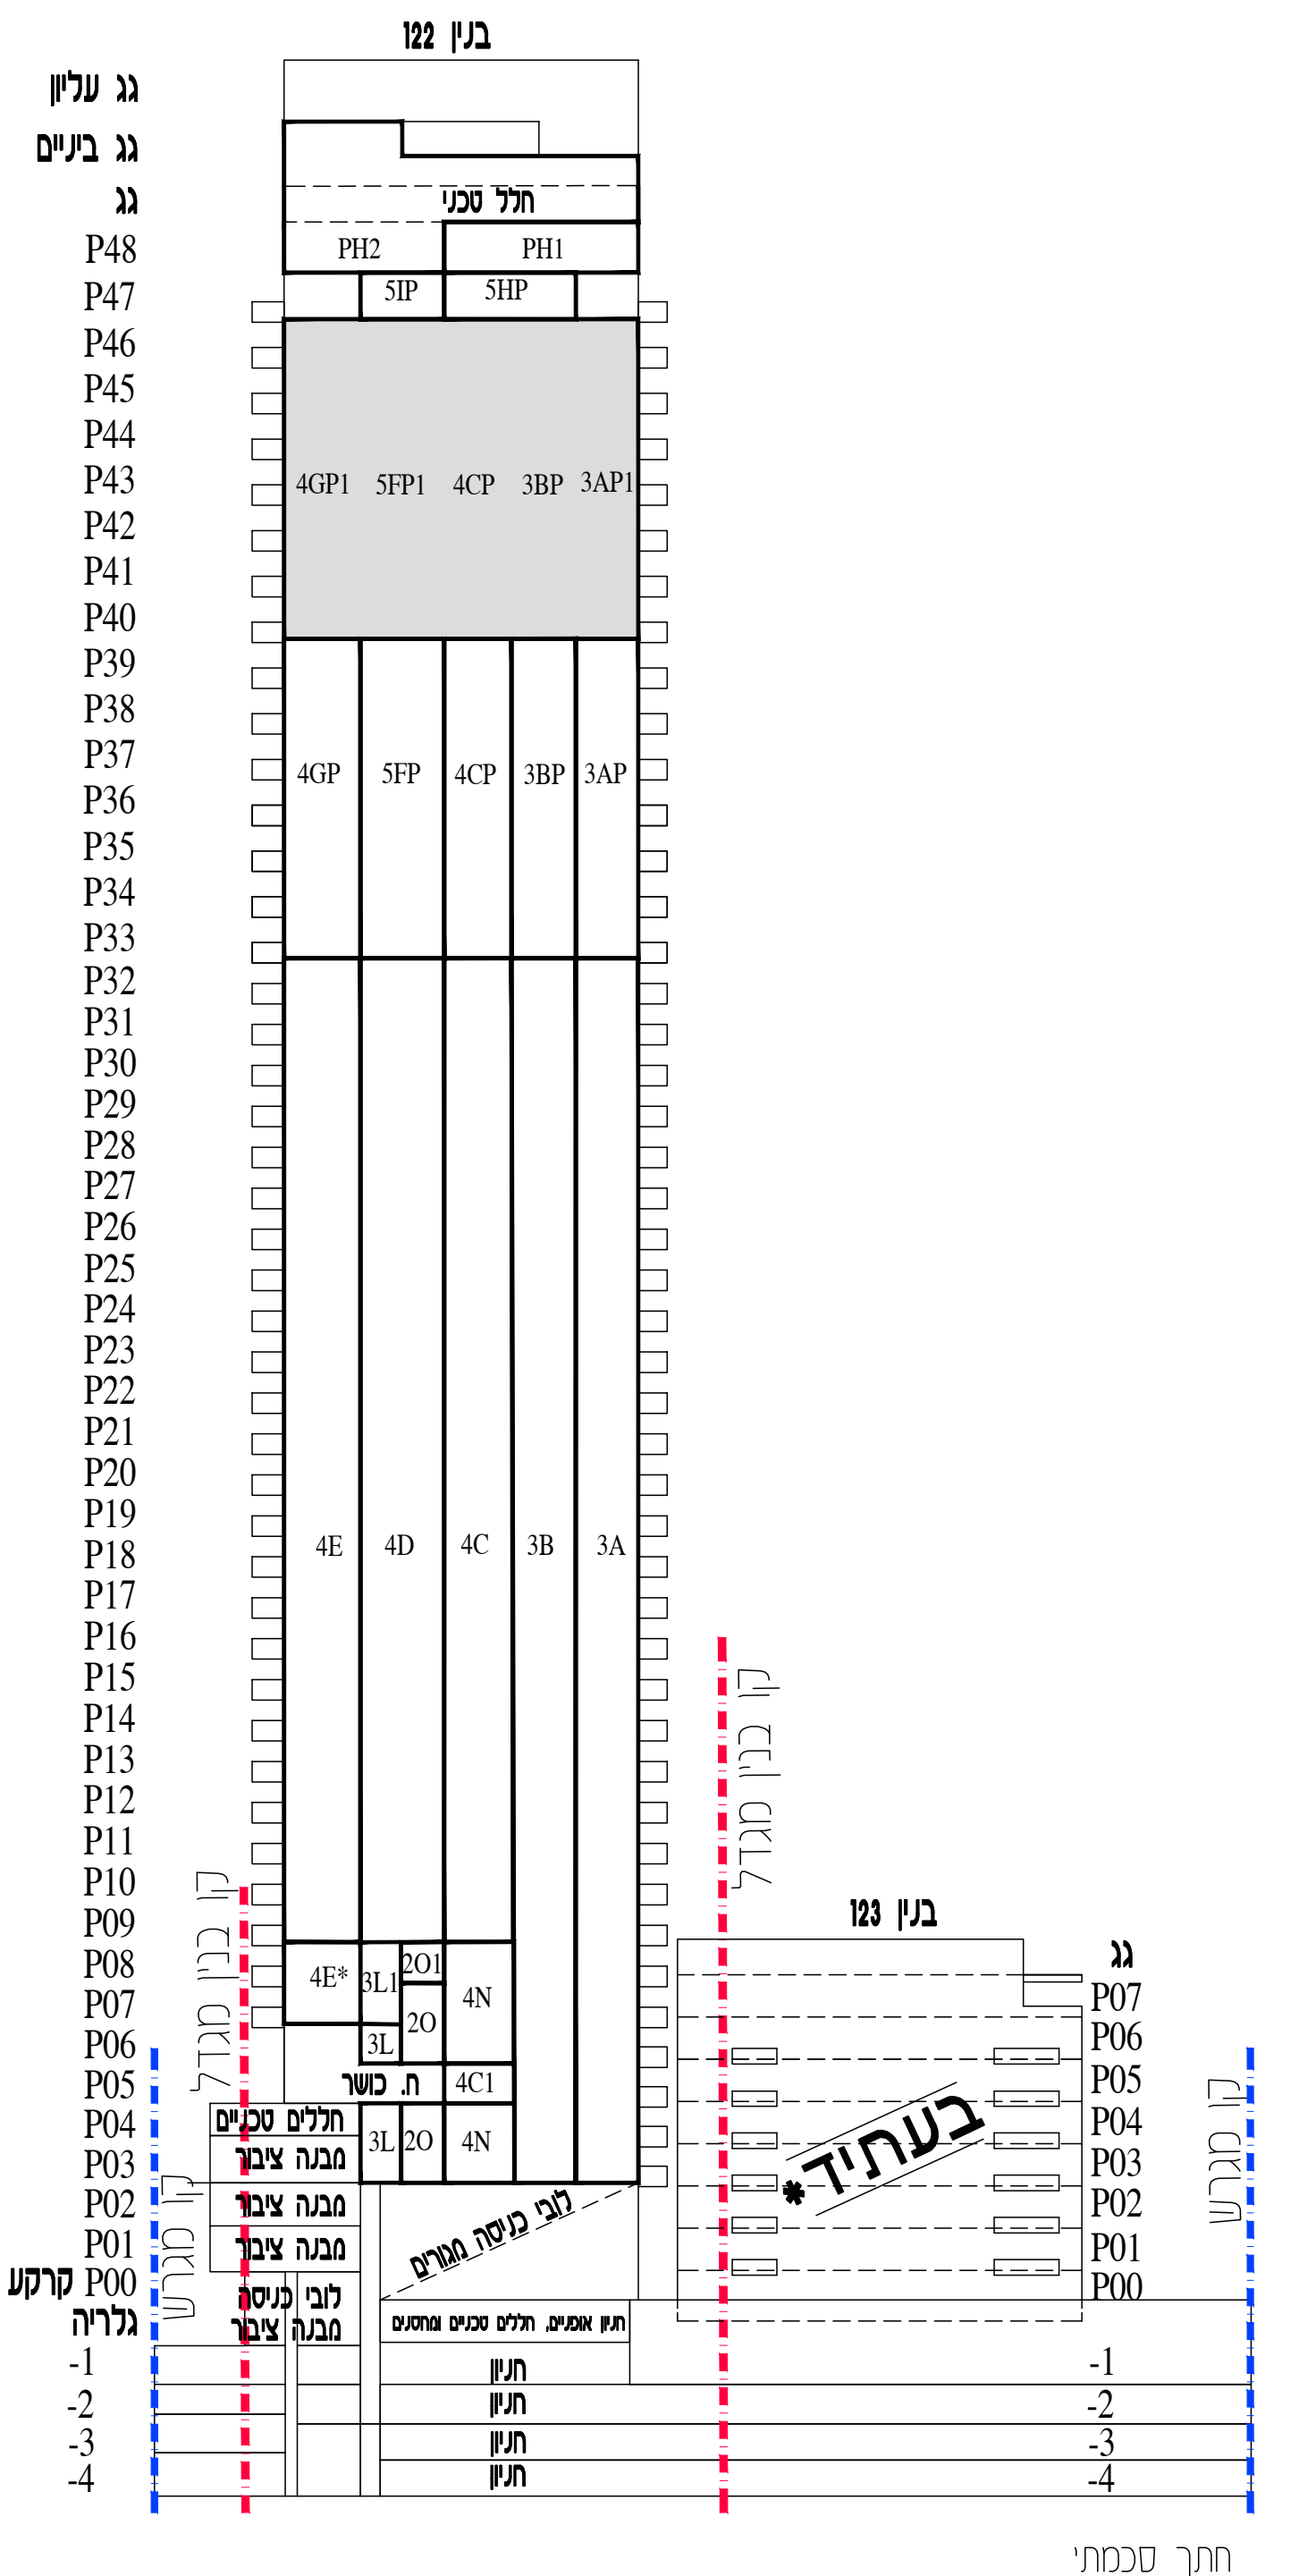

חצר סכמתי

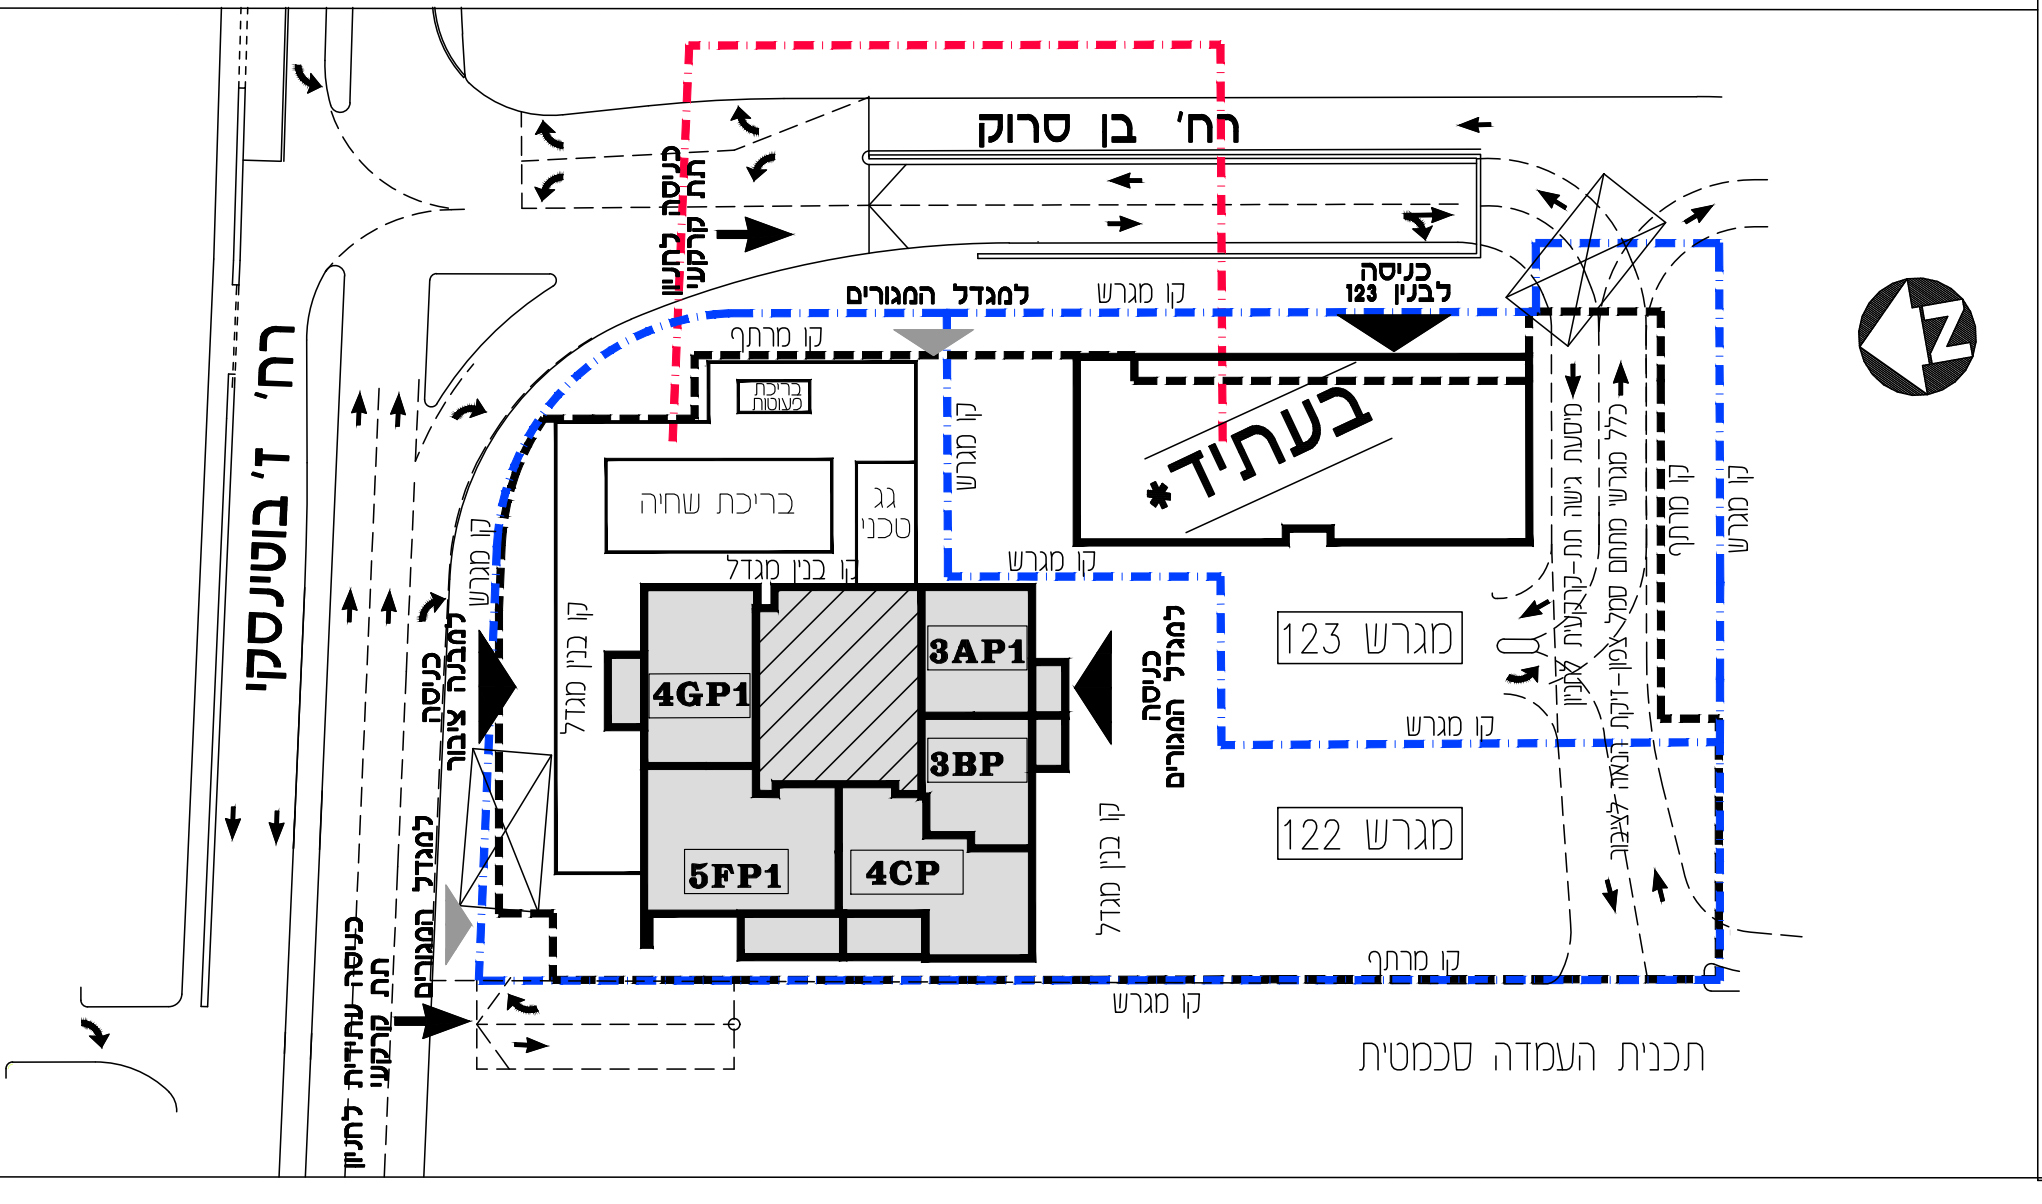

שם הקבוצה: בנין 122 קוזה 46-40

מסל: מאריך עובד: מסל בליו
1:50 13.08.23 19

שם המעבד: כמצוין בהוסכם המכר

משה צור אדריכלים בני ערים בע"מ

מכתב


תכנית המכר לא סופית לפני החר בניה- יחבנו שינוי לפי זרישת הרשות /או הולטות האדורה.

גליון מס' 1, הערות ומקרא, הוט חלק בלתי נפרד מגליון זה.

חתימת המוכר/ת, חתימת הקונה

תאריך

* יחבנו שינוי מהותיים בחבנו המכה במגרש 123 לרבות בקונטור, כוונה, בצפימה, בשמשום- הכל בכפוף לאשור הרשות.

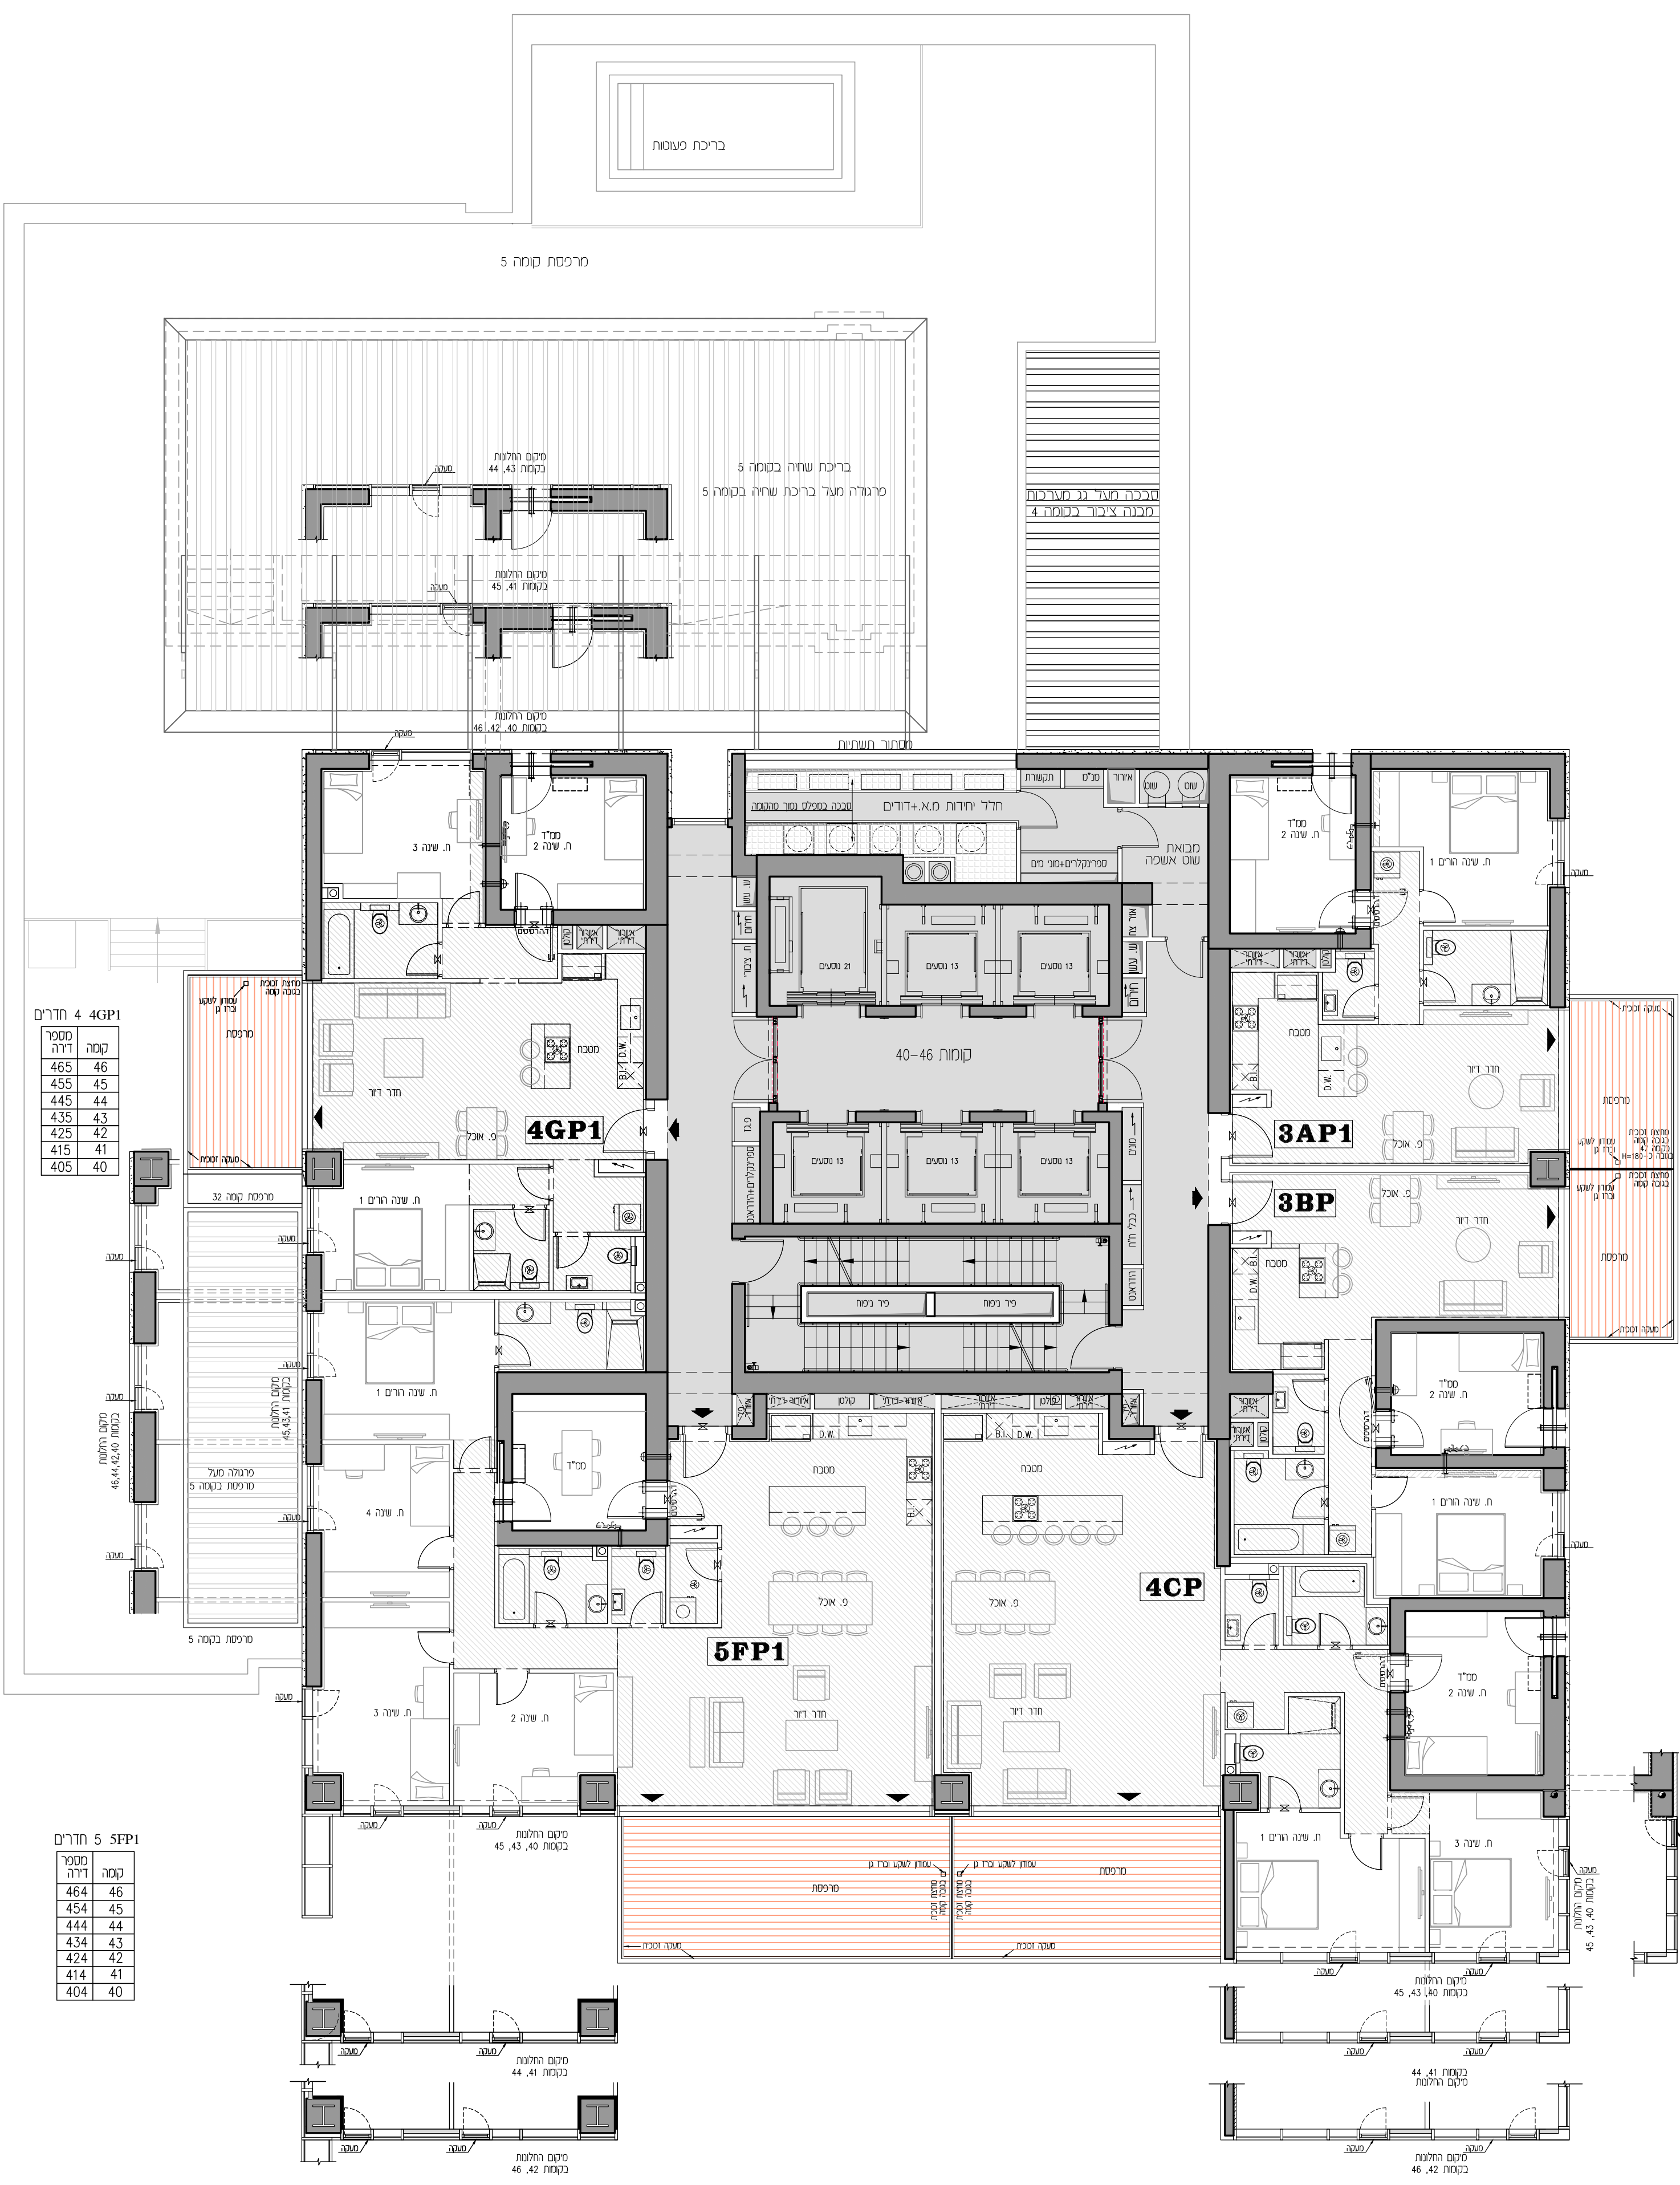

4 GP1 חדרים

מסל	קוזה
465	46
455	45
445	44
435	43
425	42
415	41
405	40

3 AP1 חדרים

מסל	קוזה
467	46
457	45
447	44
437	43
427	42
417	41
407	40

3 BP חדרים

מסל	קוזה
462	46
452	45
442	44
432	43
422	42
412	41
402	40

4 CP חדרים

מסל	קוזה
463	46
453	45
443	44
433	43
423	42
413	41
403	40

5 FP1 חדרים

מסל	קוזה
464	46
454	45
444	44
434	43
424	42
414	41
404	40

