



# סמל צפון

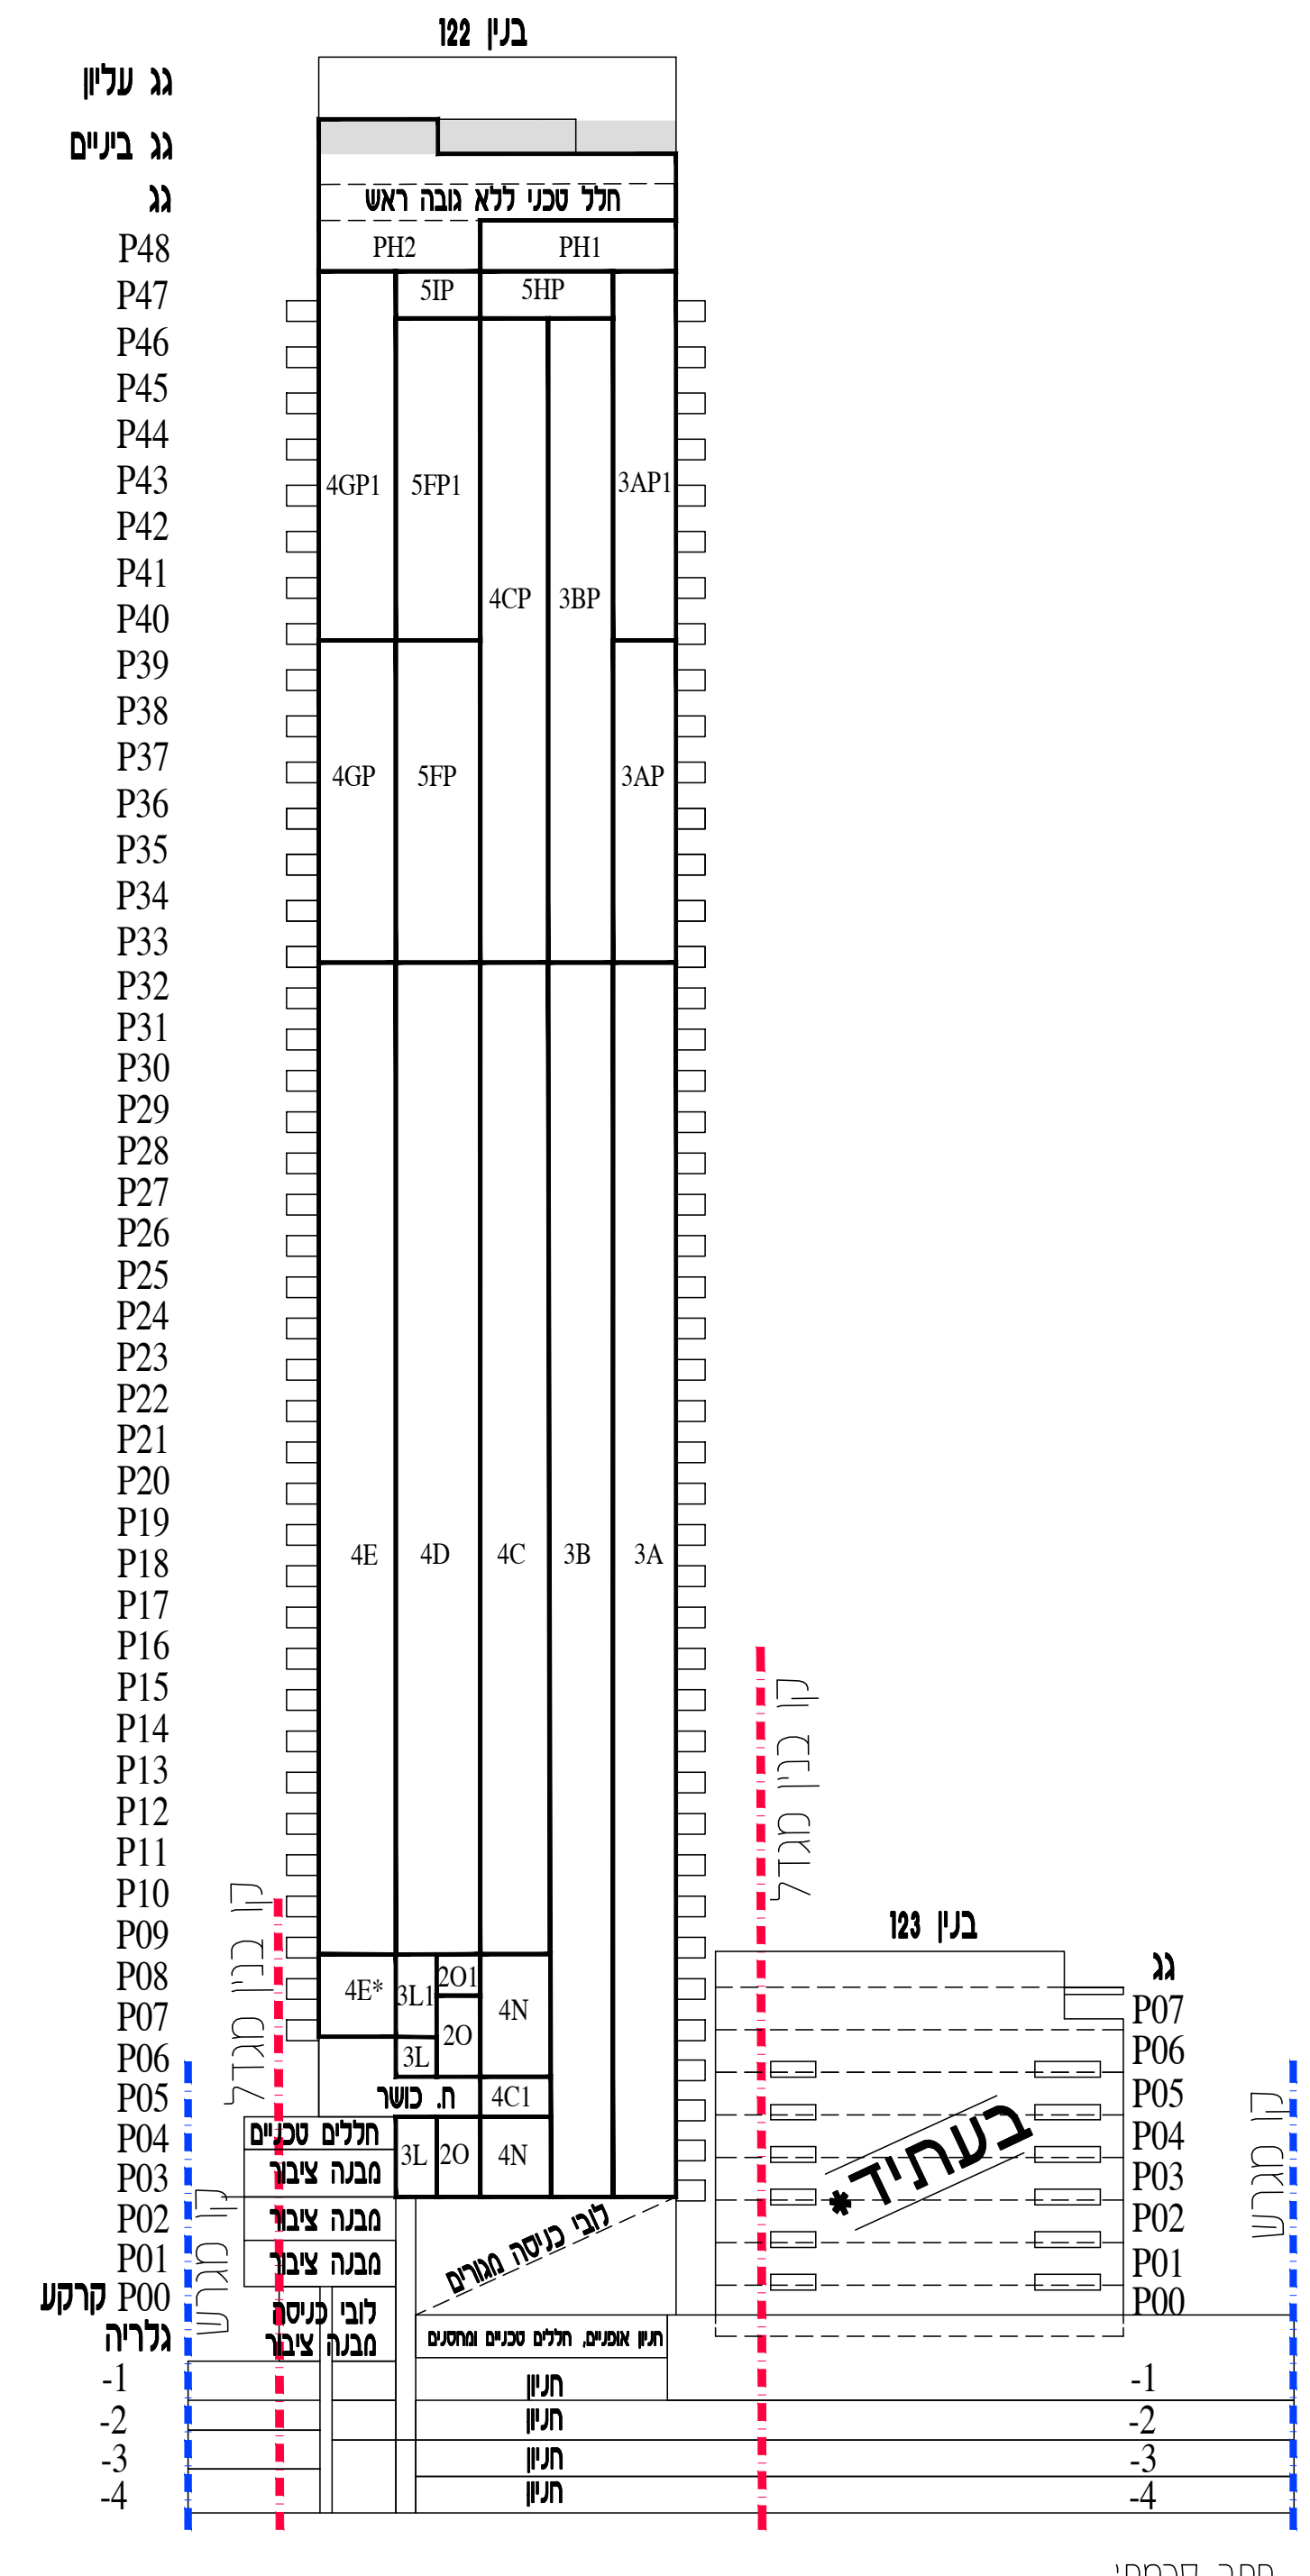

חצר סכמתי

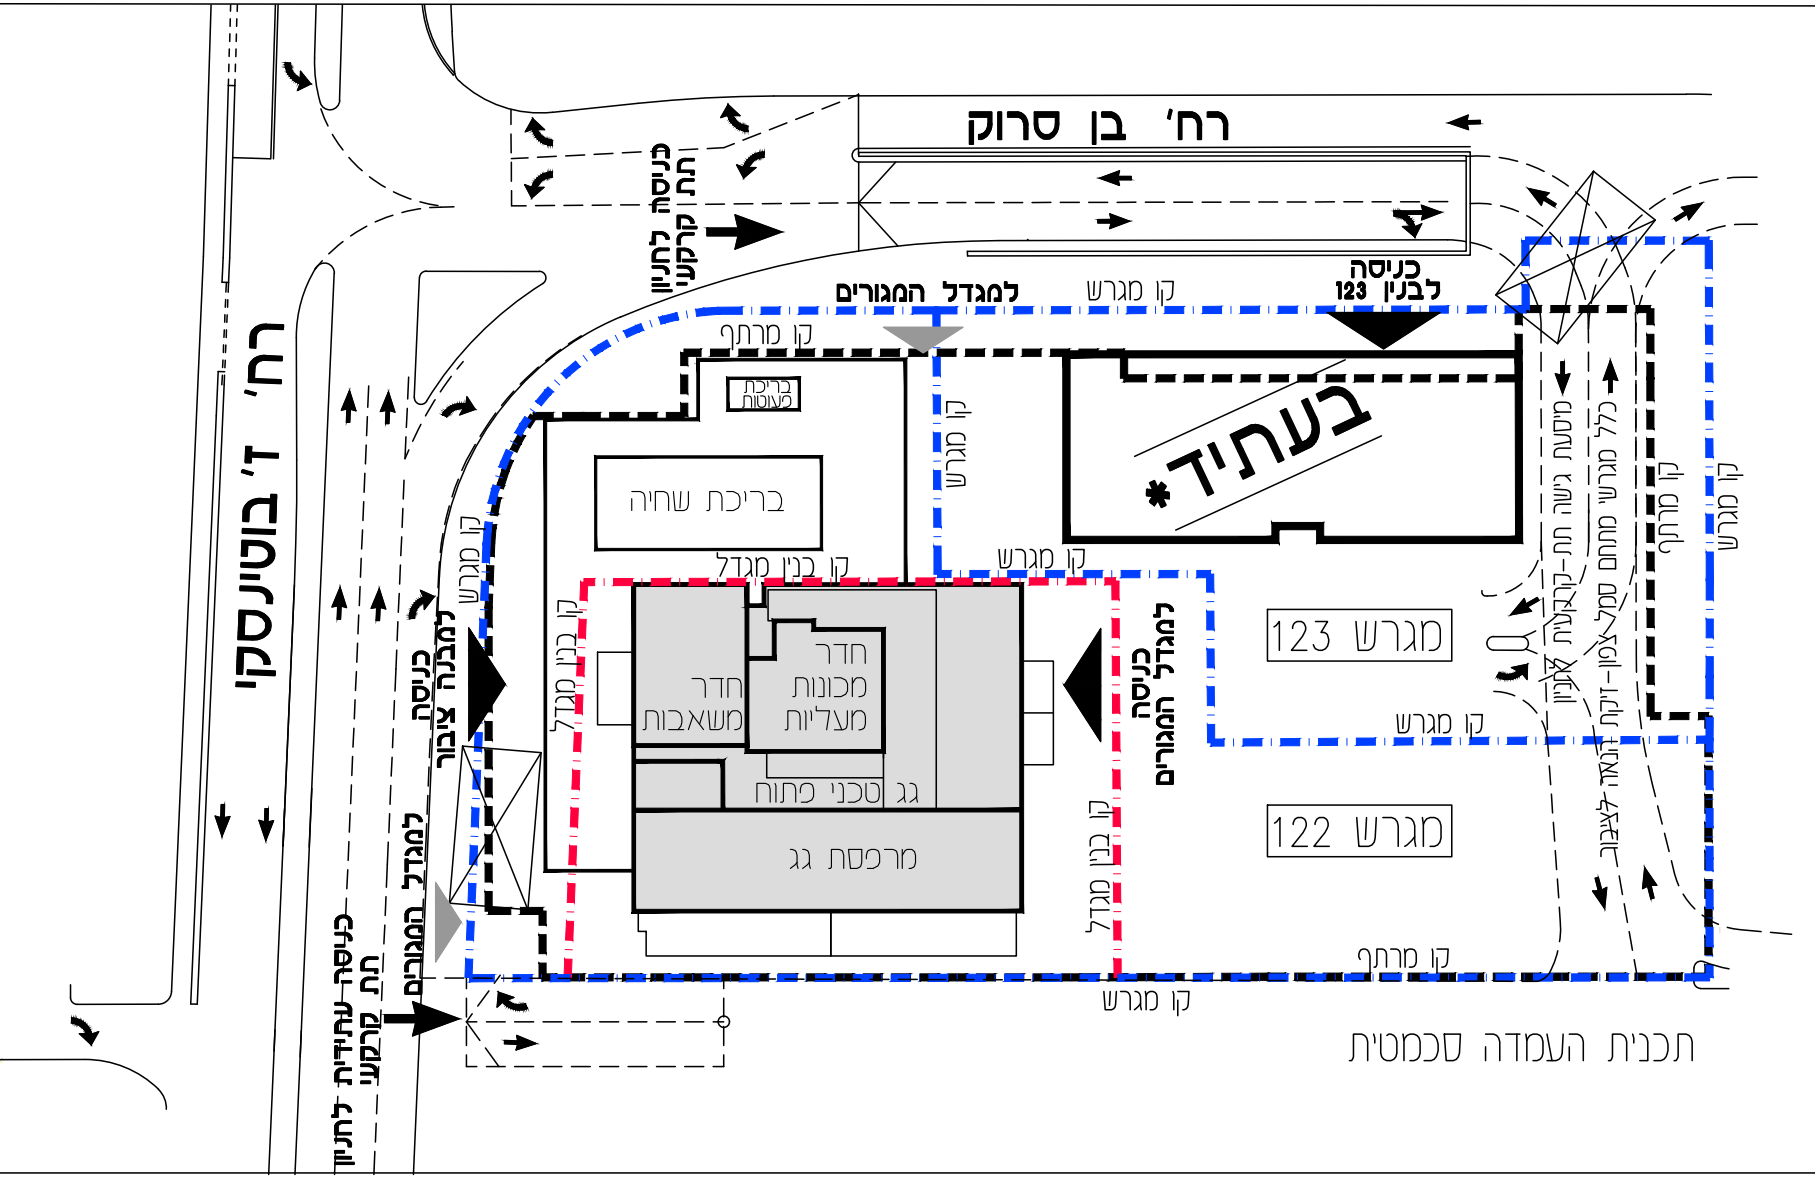

שם הקבוצה: בנין 122 קומת גג כינים

מס' בליון: 22-1  
תאריך עיבוד: 13.08.23  
מס' תוכנית: 1:100

שם המוכר: כמצוין בהסכם האכר

משה צור אדריכלים בני ערים בע"מ

מפת


תכנית האכר לא סופית לפי התר בניה- יתכנו שנידים לפי דרישות הרשות /א/ החלטת הרבורה.

גליון מס' 1, הערות ומקרא, היו חלק בלתי נפרד מגליון זה.


חתימת המוכר/ חתימת הקונה

תאריך

\* יתכנו שנידים מהותיים בתוכנו המבנה במגרש 123 לרכוב בקונדור, בטיבה, בצפיפות, כשמושים- הכל בכפוף לאשר הרשות.

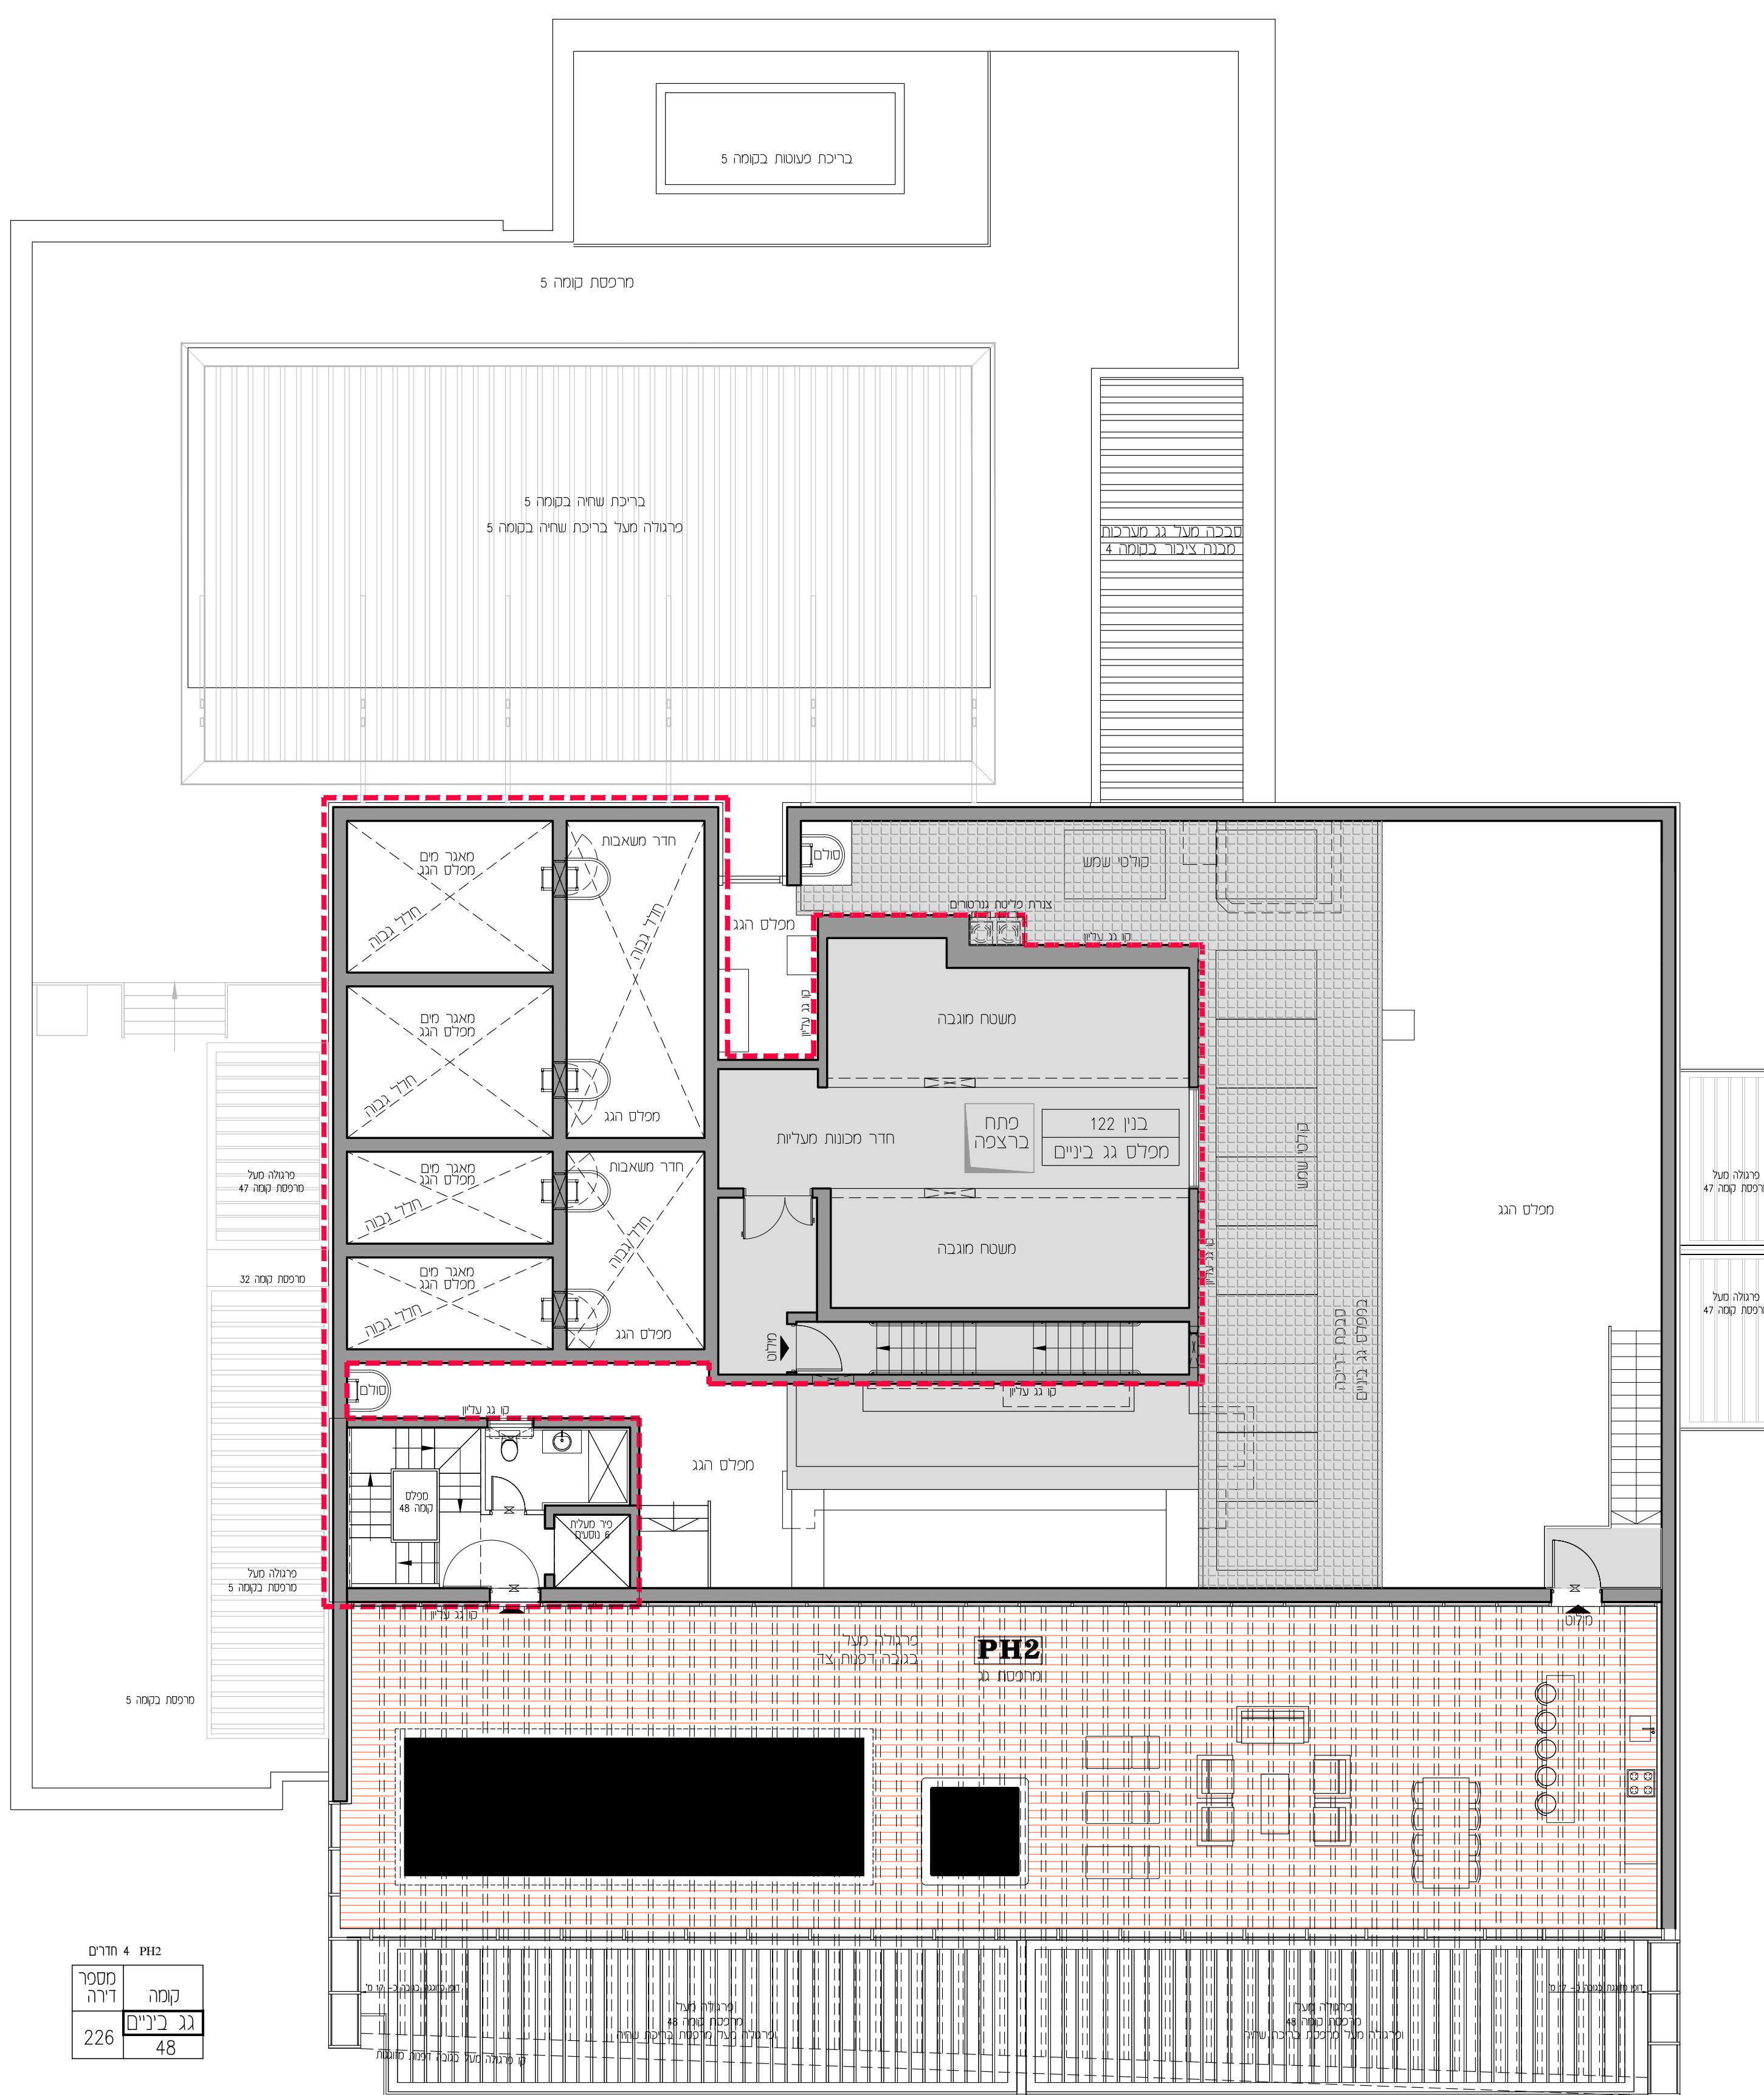

PH2 4 חדרים  
מספר החדר: 226  
גג כינים: 48

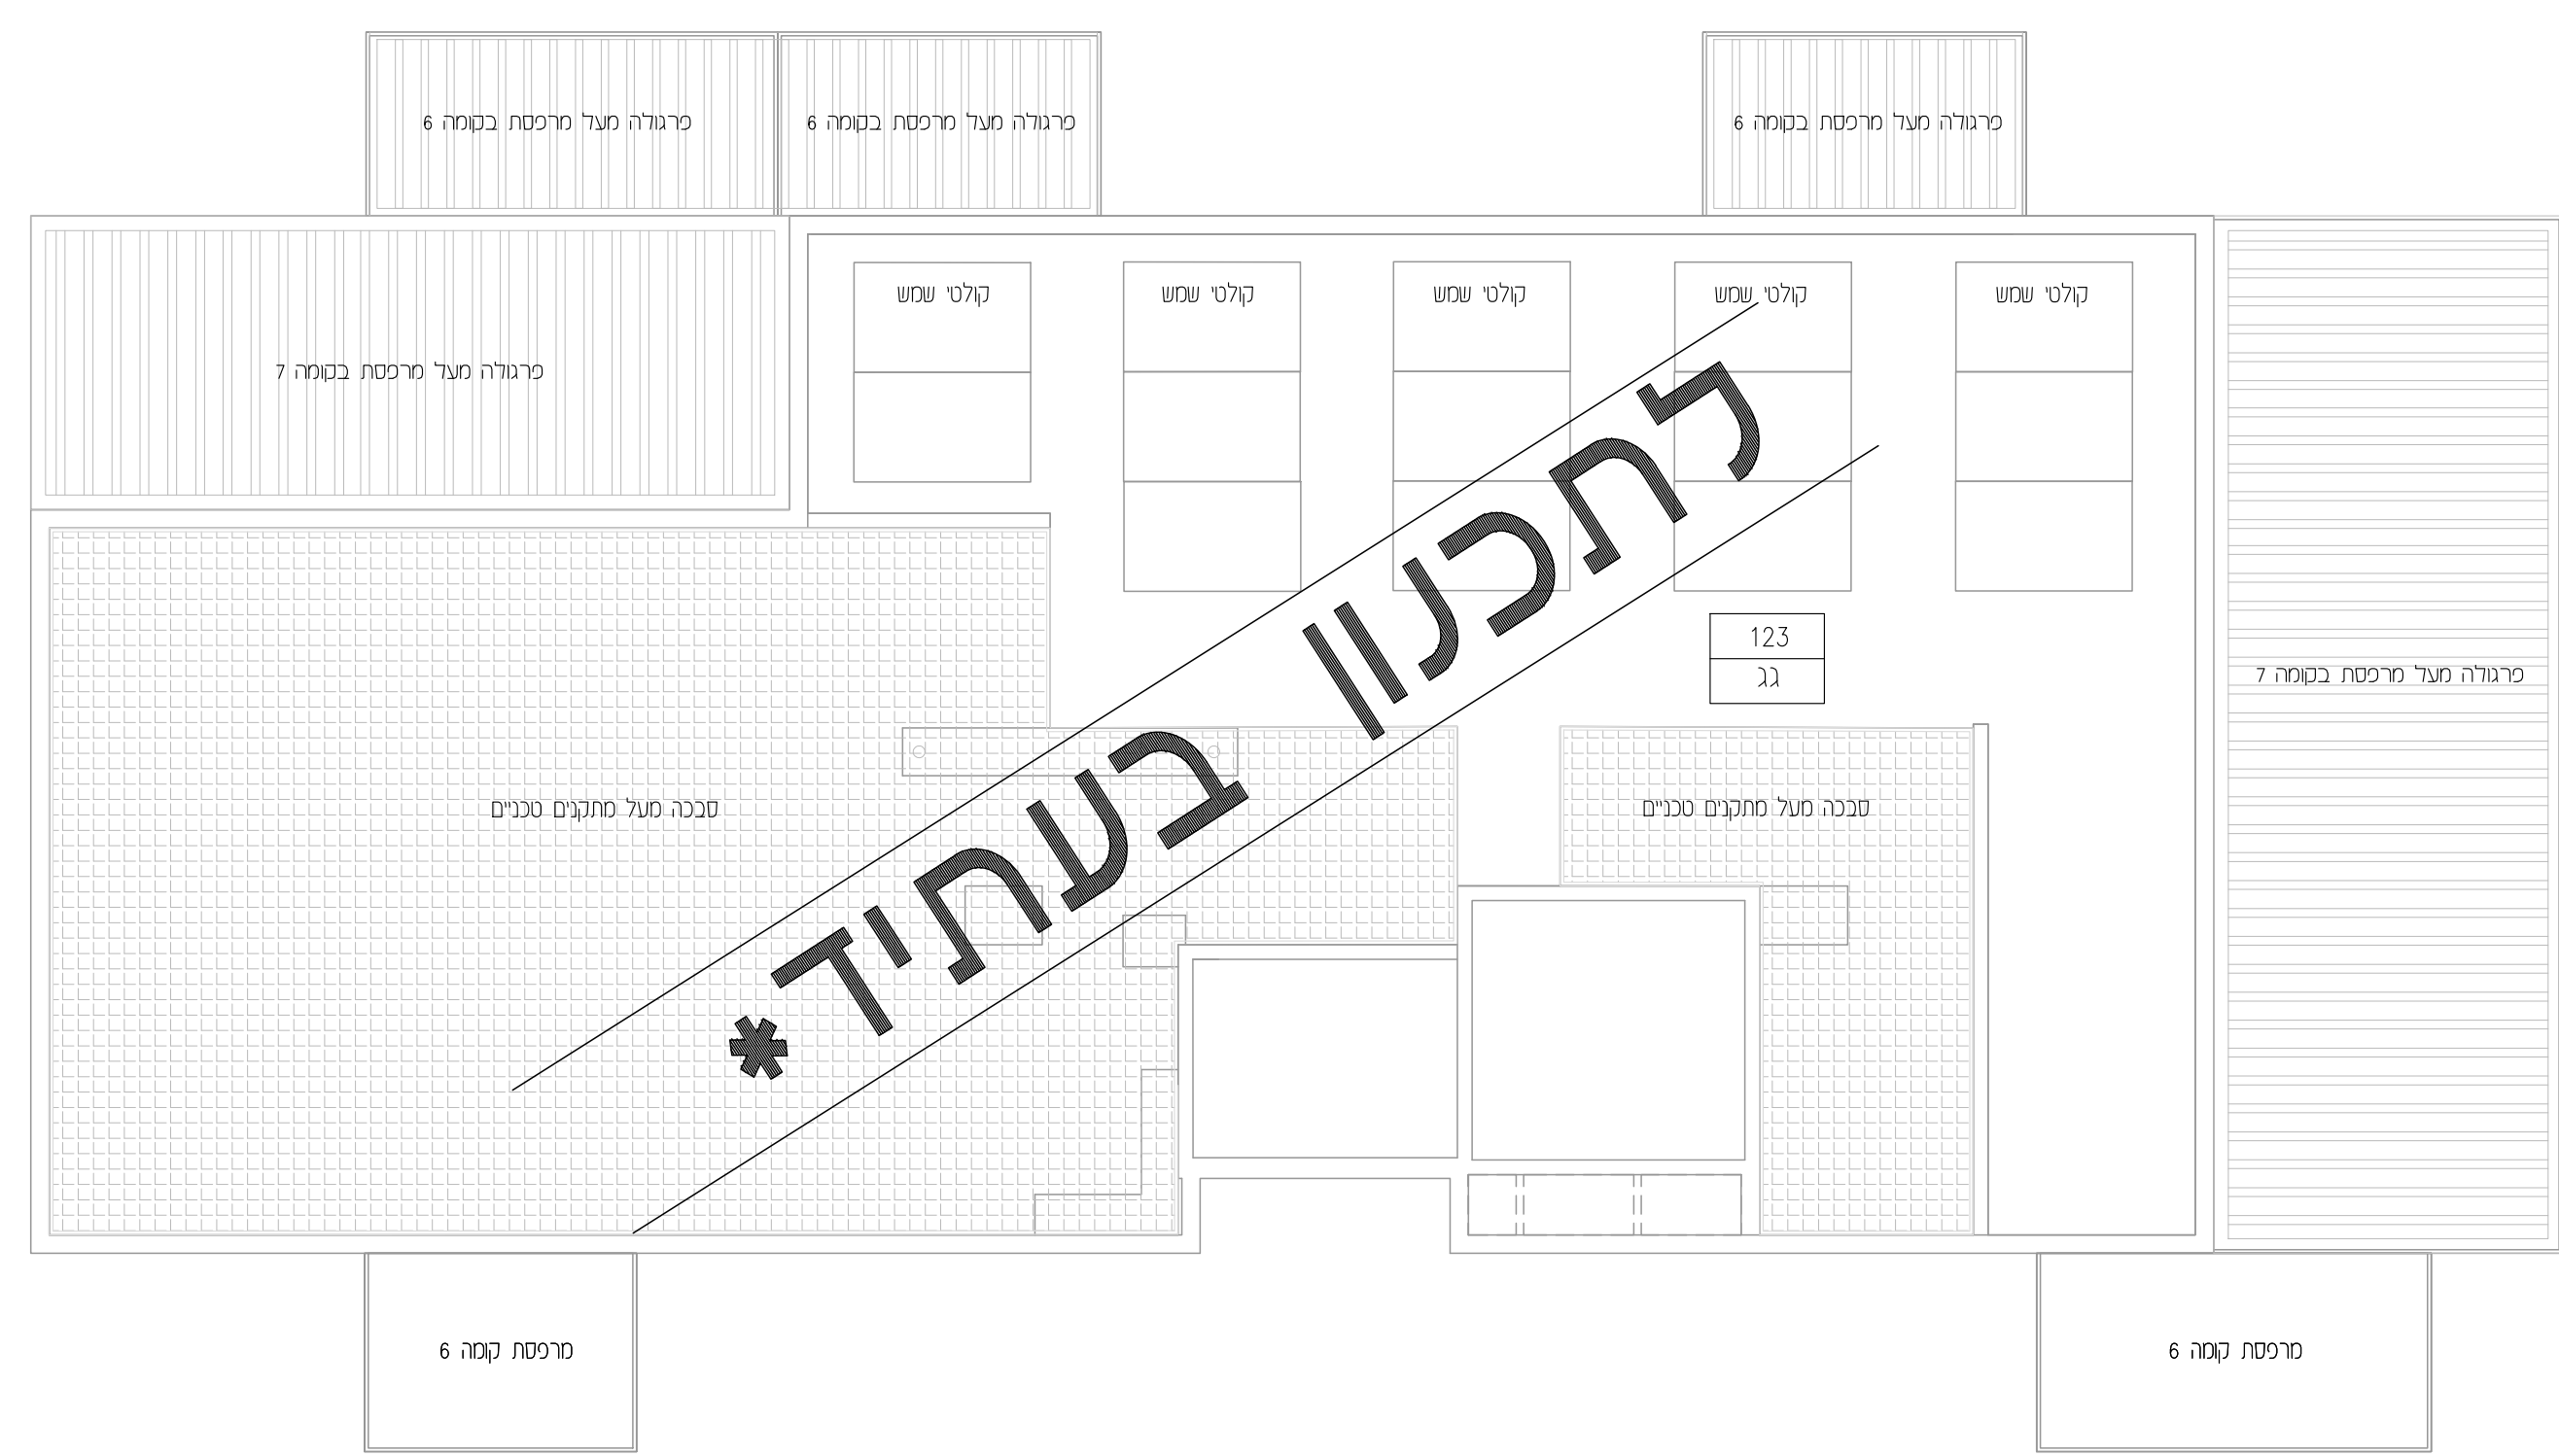

לתכנון בעתיד \*