



סמל צפון

בנין 122

מספר דירה	קומה
323	32
313	31
303	30
293	29
283	28
273	27
263	26
253	25
243	24
233	23
223	22
213	21
203	20
193	19
183	18
173	17
163	16
153	15
143	14
133	13
123	12
113	11
103	10
93	9

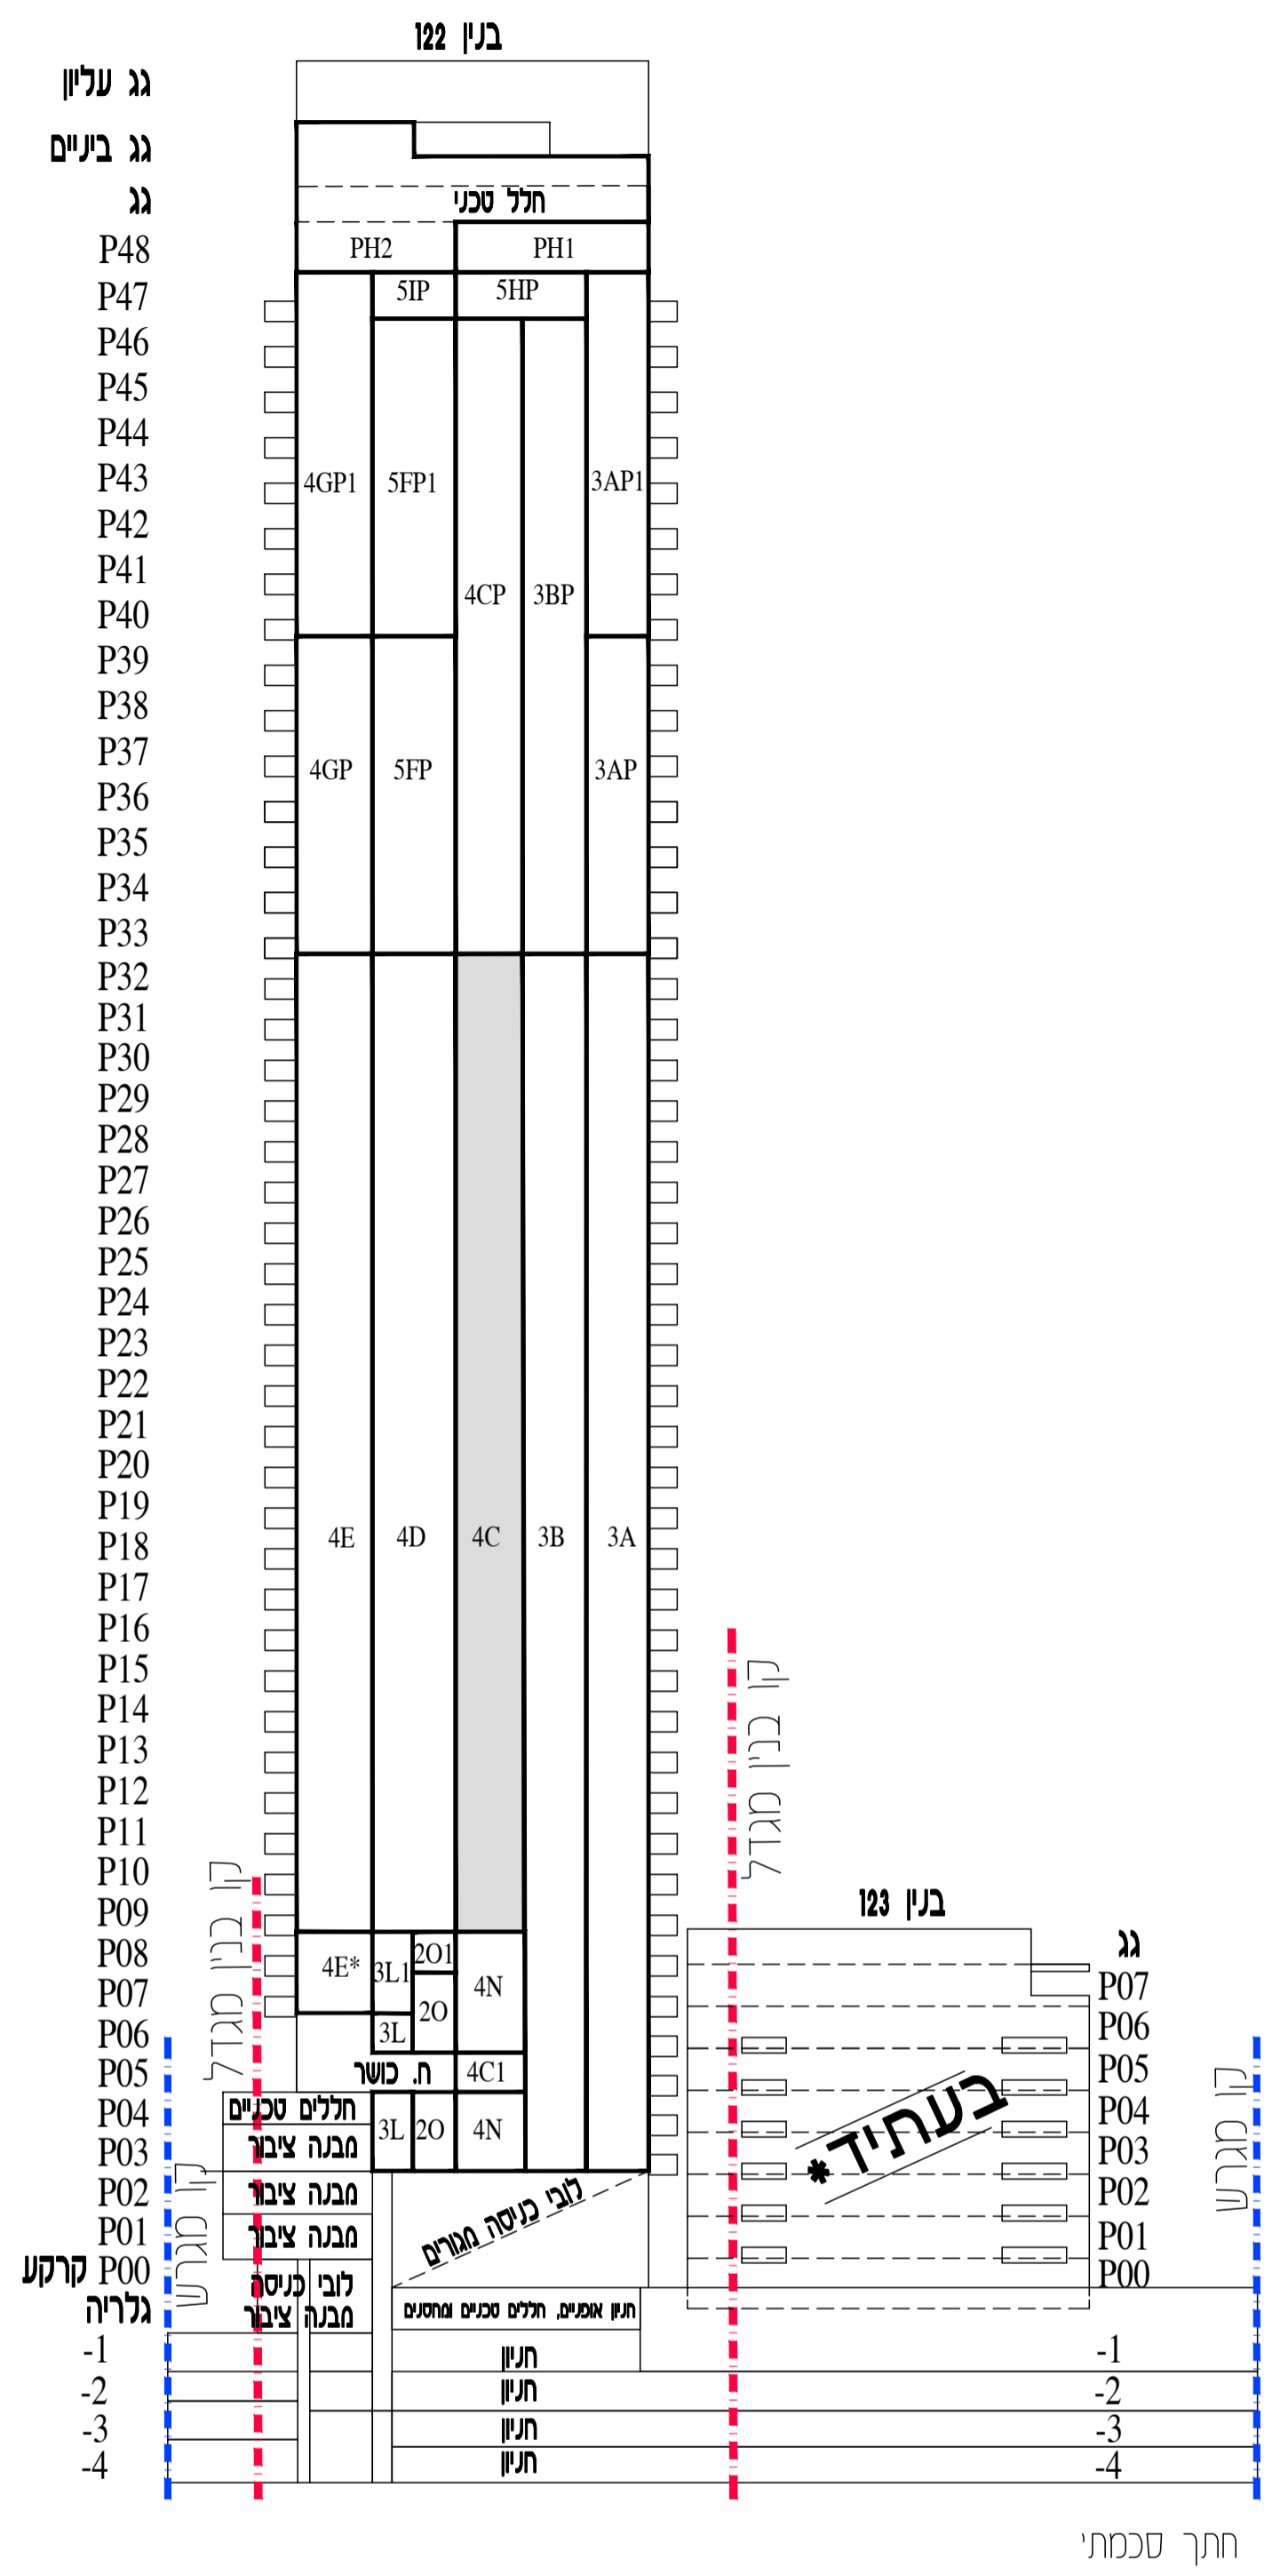

חתך סכמתי

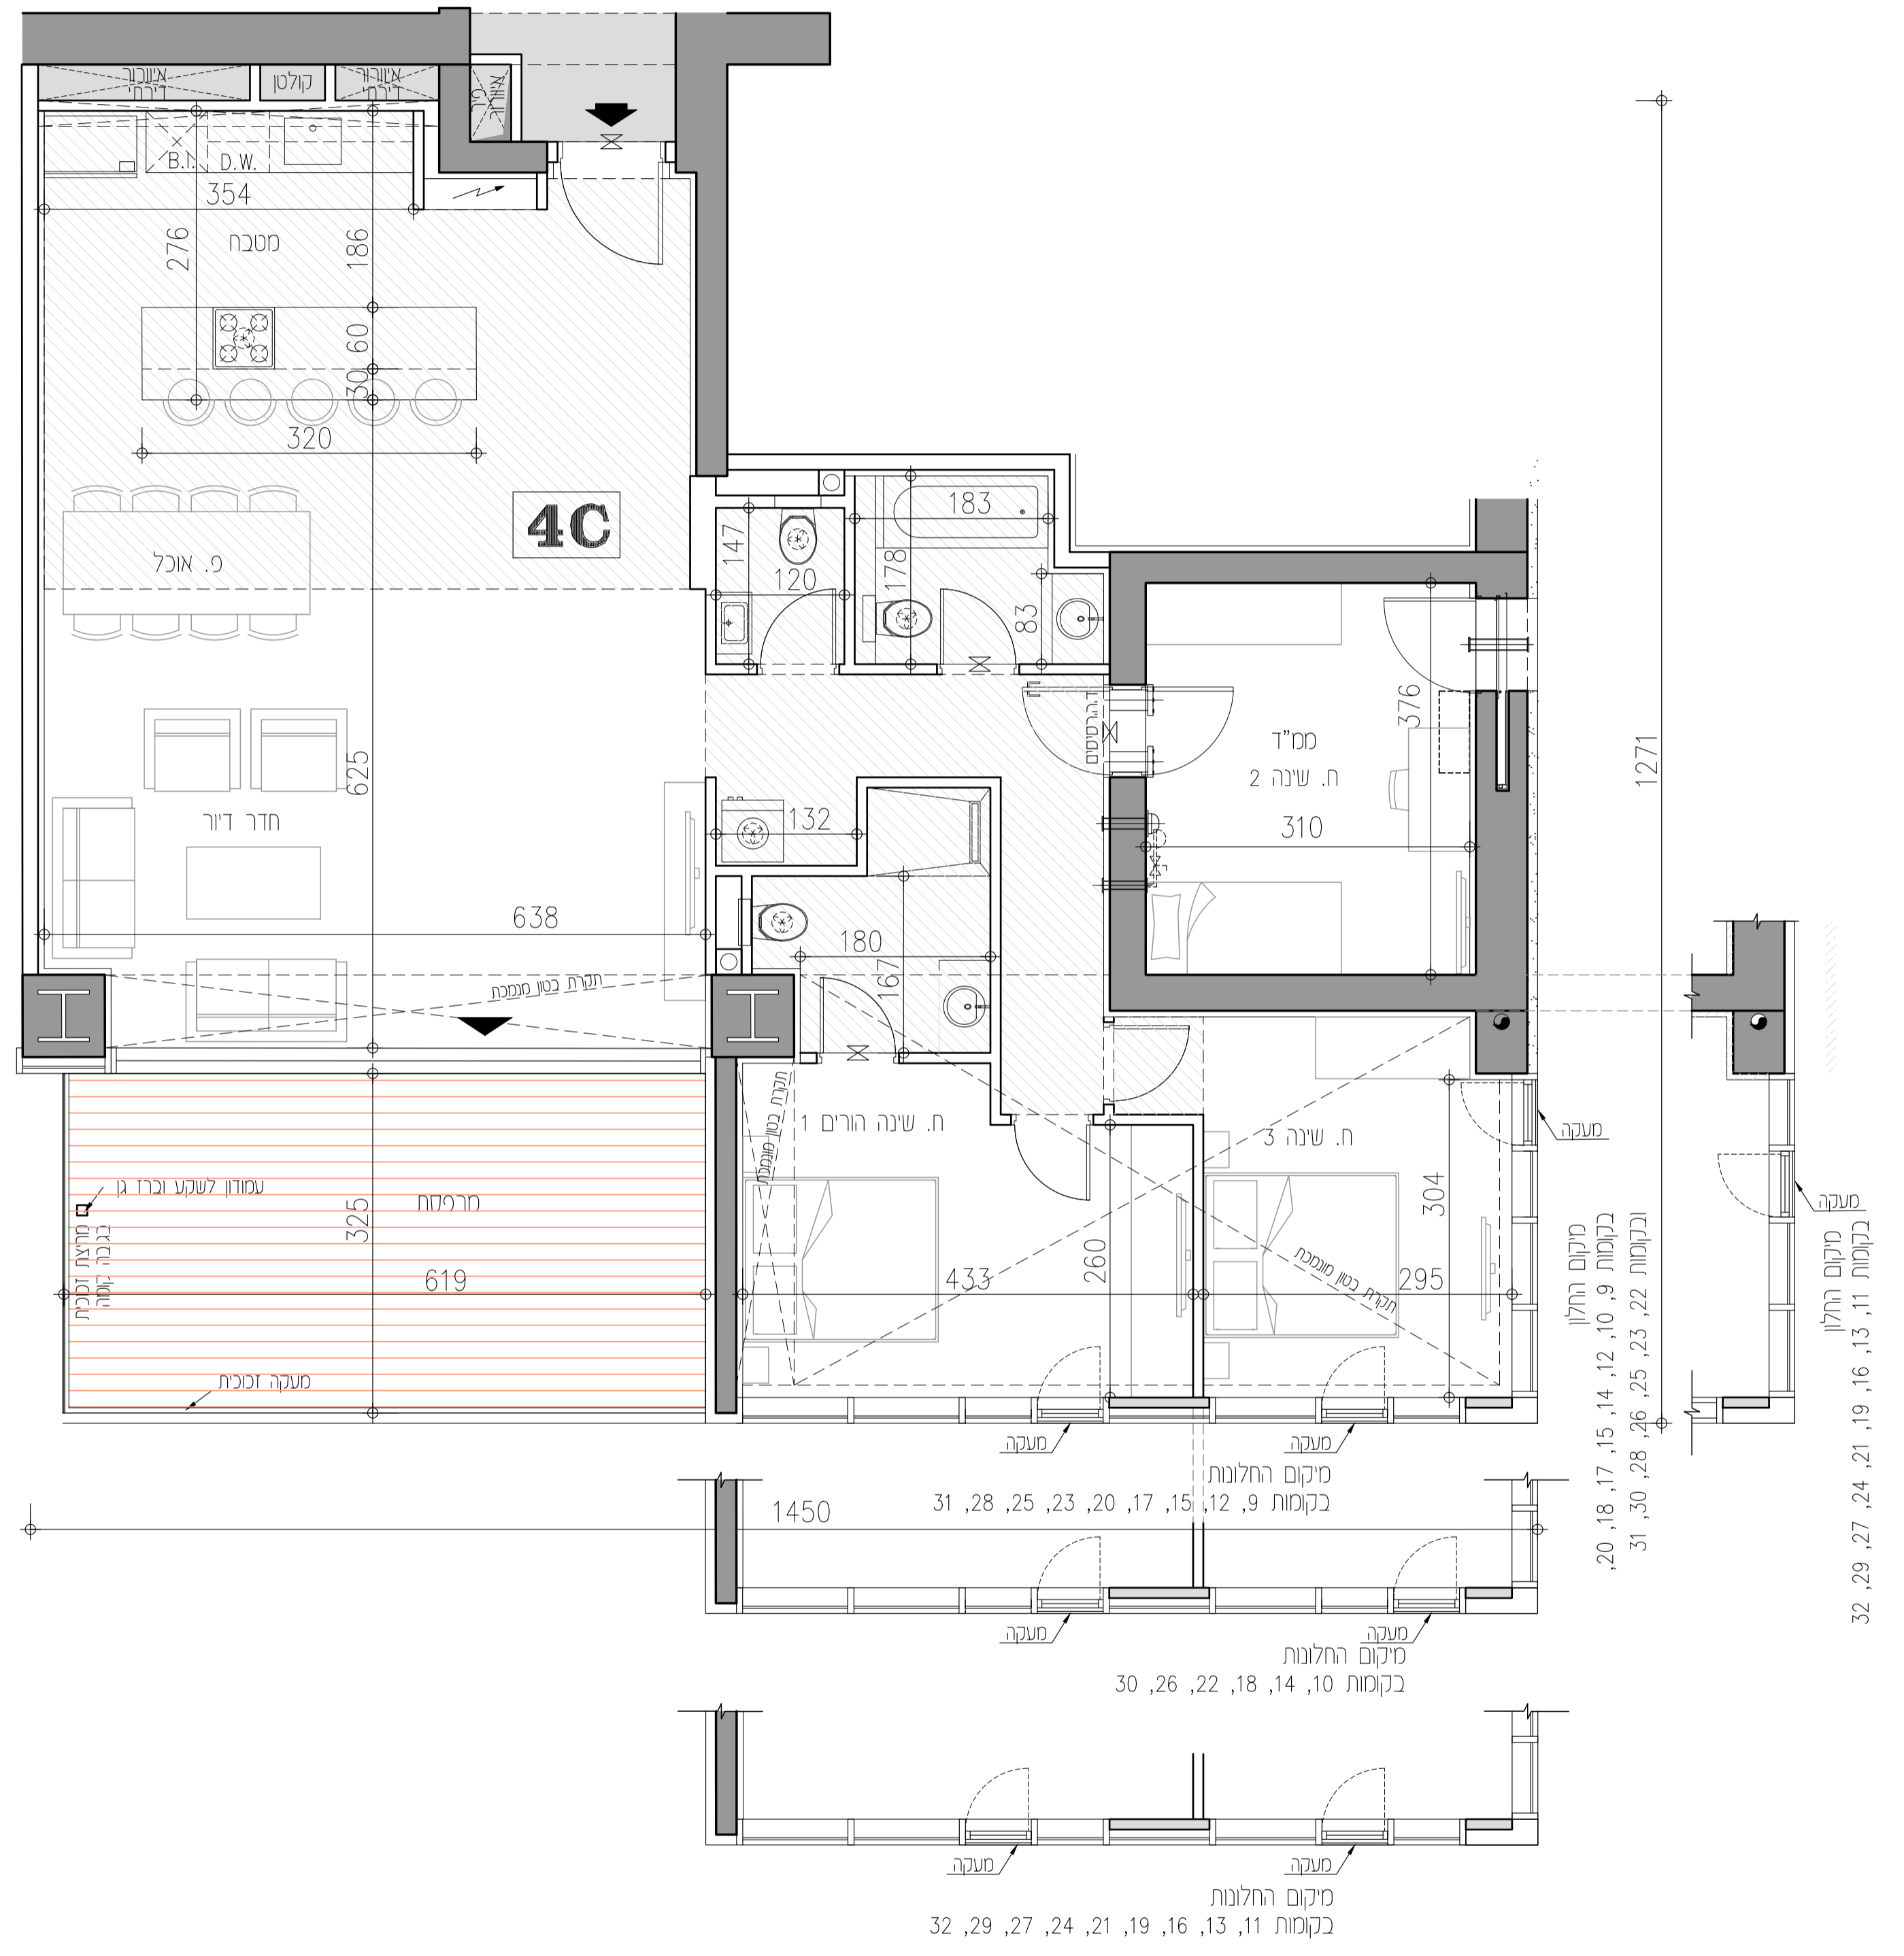

מיקום החלון בקומות 9, 10, 11, 12, 13, 14, 15, 16, 17, 18, 19, 20, 21, 22, 23, 24, 25, 26, 27, 28, 29, 30, 31, 32

שם הקובץ: סמל דירה טיפוס 4C

קב"ס: 1:50
תאריך עדכון: 13.08.23
מס' גליון: 24-10

שם המוכר: כמצוין בהסכם המכר

משה צור אדריכלים בוני ערים בע"מ


מאפיין

תכנית המכר לא סופית לפני התר בניה- ייחזכו שינויים לפי דרישות הרשויות /א/ החלטות החברה.
גליון מס' 1, הערות ומקרא, הינו חלק בלתי נפרד מגליון זה.

חתימת המוכר/ת, חתימת הקונה

תאריך

* יזכנו שינויים מהותיים בתוכנו המבנה במגרש 123 לרבות בקונטור, בנובה, בצפיפות, בשימושים- הכל בכפוף לאישור הרשויות.

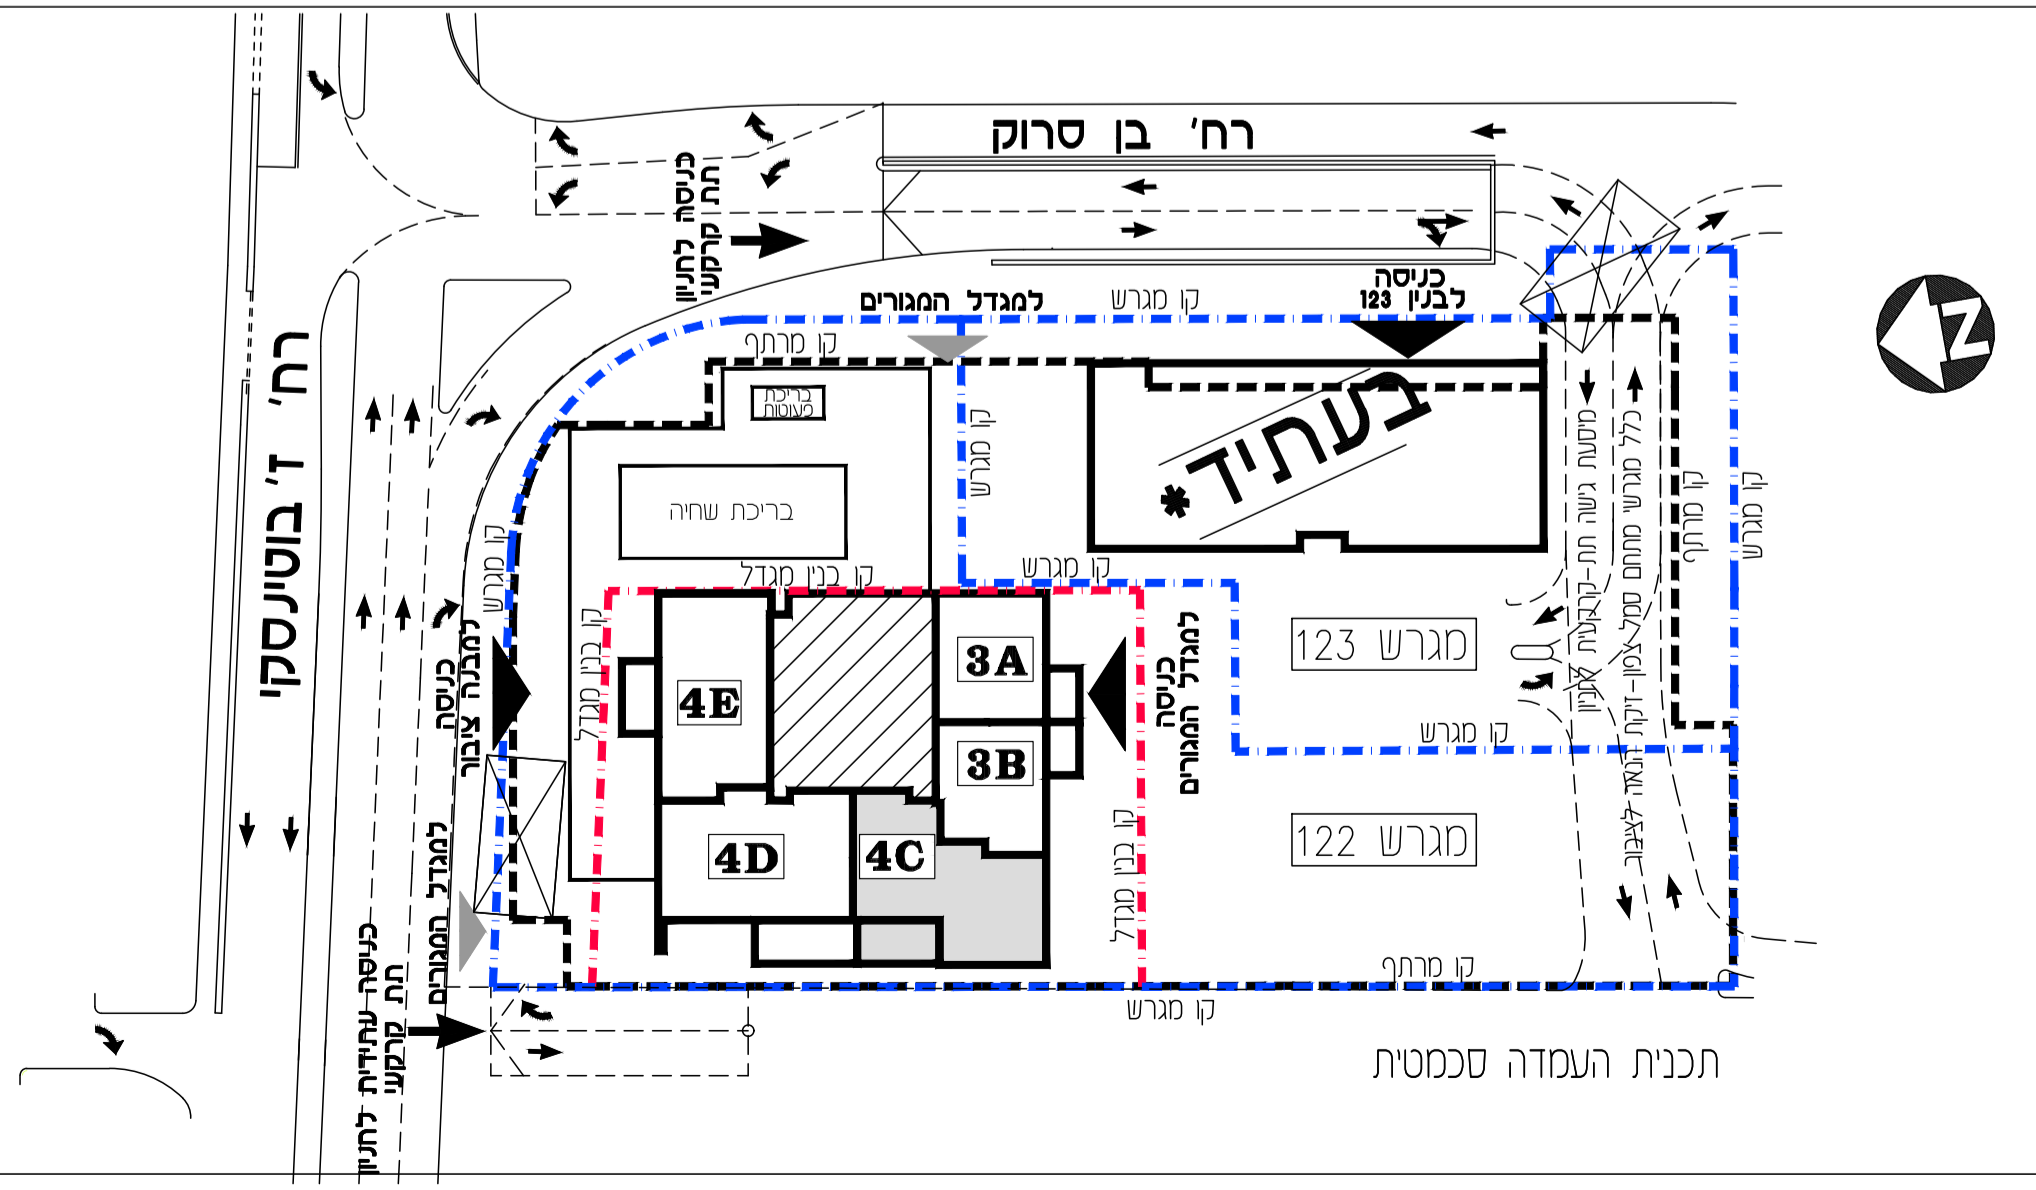

תכנית העמדה סכמטית

