


# סמל צפון

בנין 122

4C1 חדרים	
מספר דירה	קמה
53	5

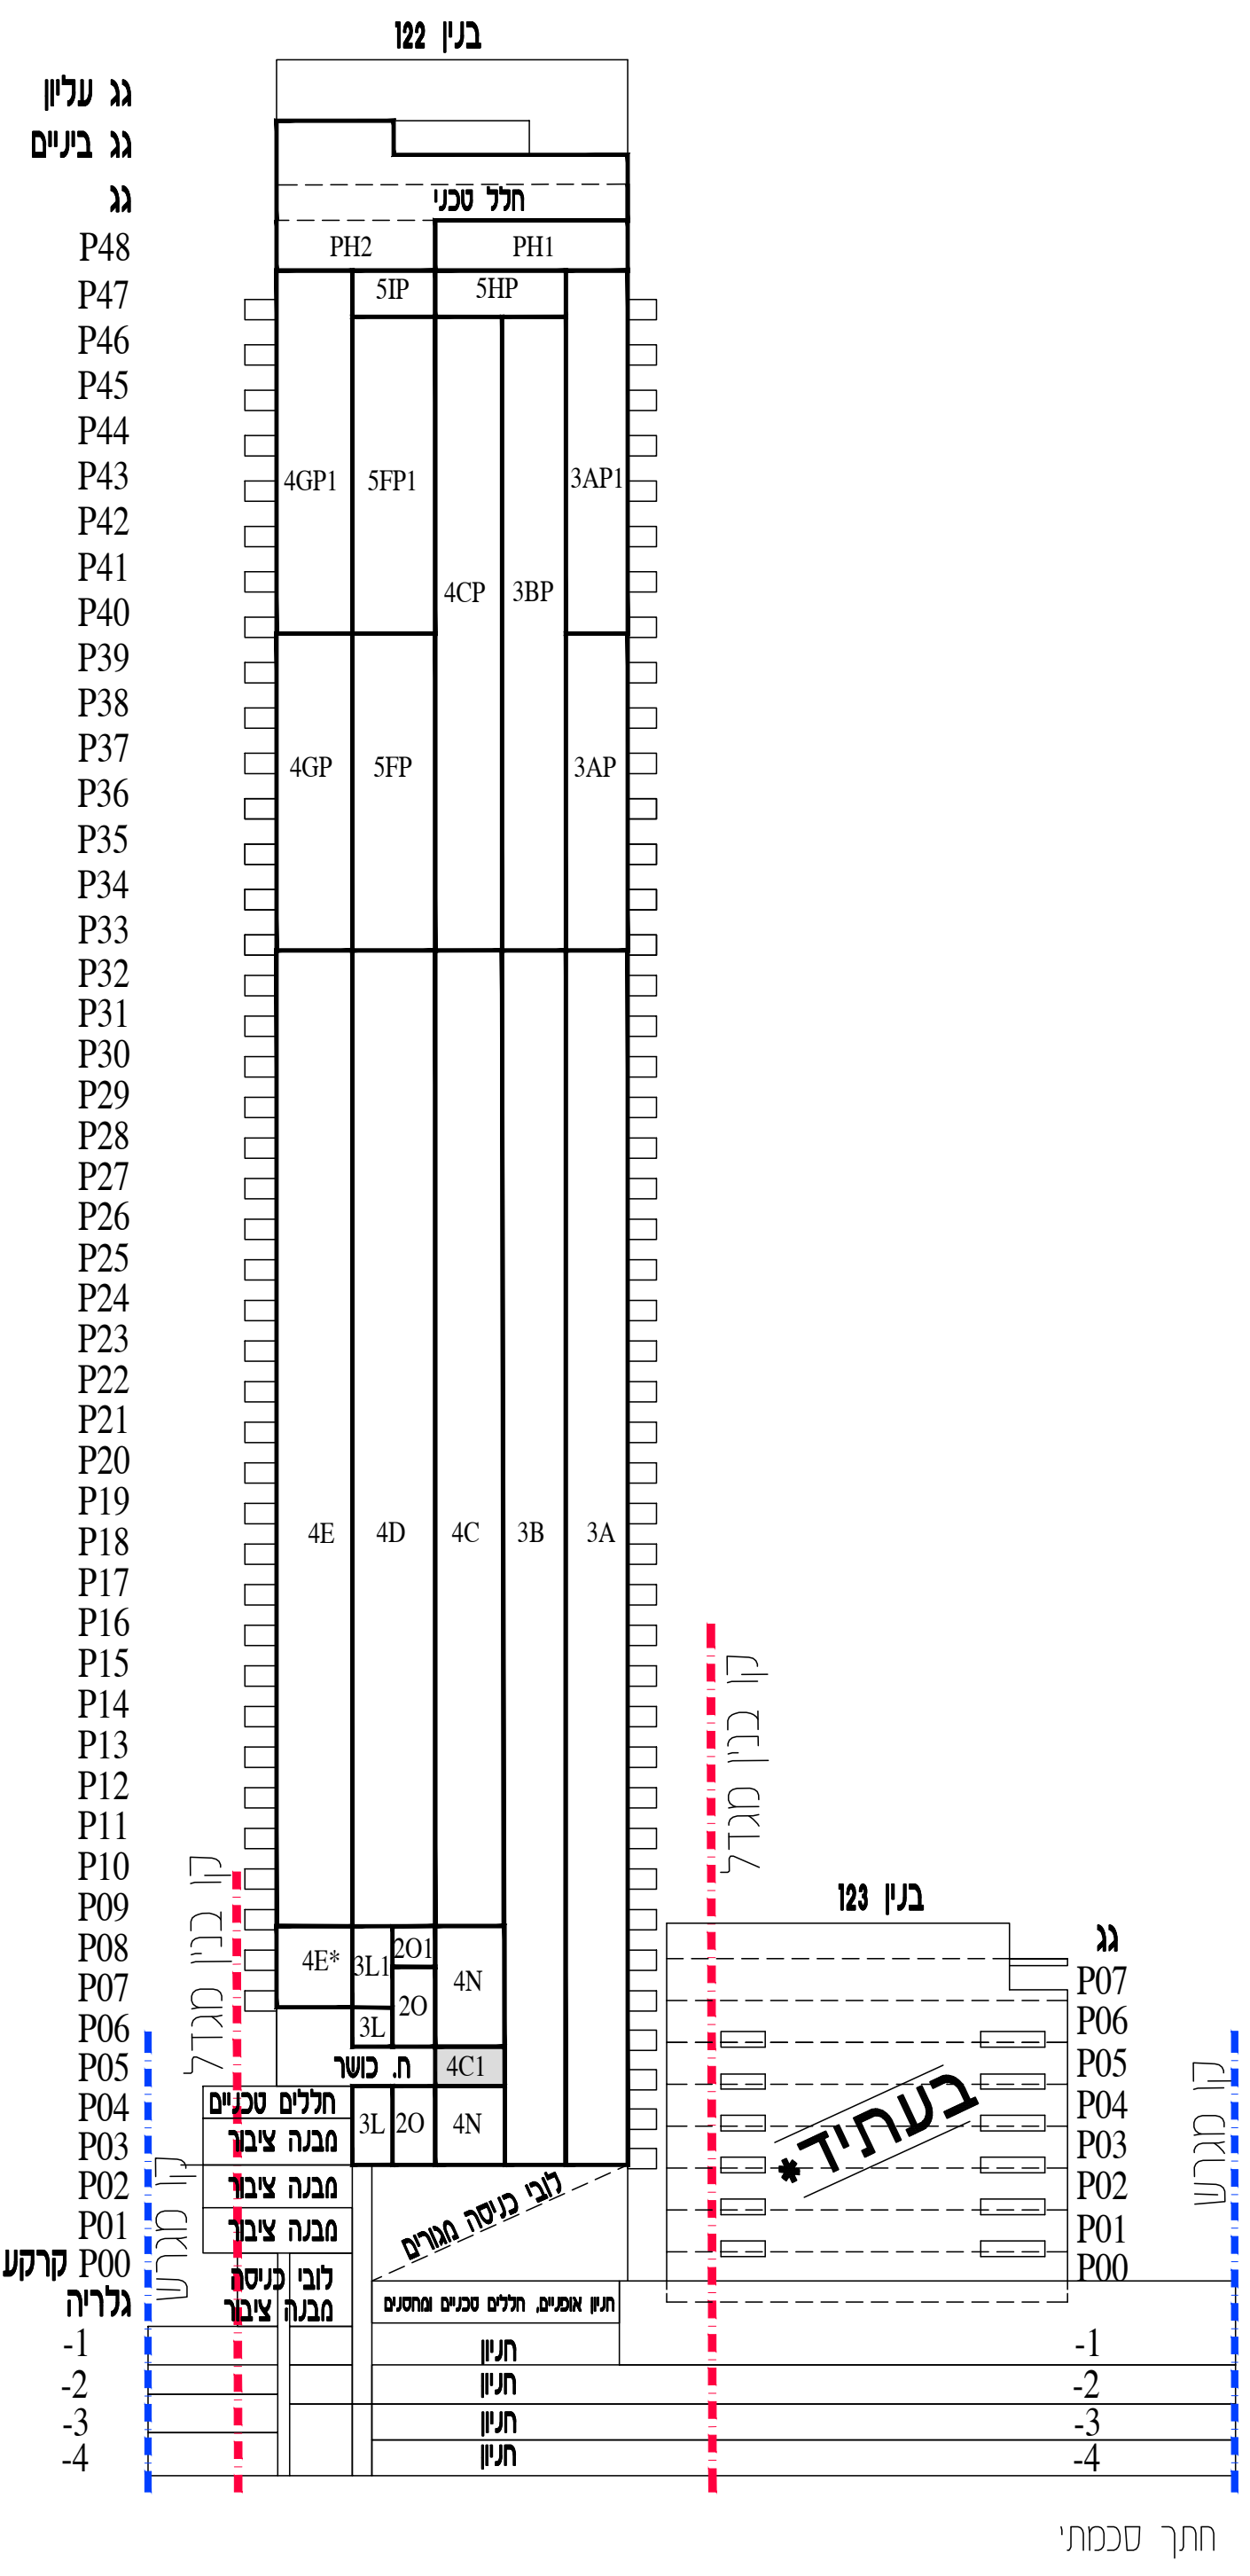


גג עליון  
גג ביניים  
גג

- P48
- P47
- P46
- P45
- P44
- P43
- P42
- P41
- P40
- P39
- P38
- P37
- P36
- P35
- P34
- P33
- P32
- P31
- P30
- P29
- P28
- P27
- P26
- P25
- P24
- P23
- P22
- P21
- P20
- P19
- P18
- P17
- P16
- P15
- P14
- P13
- P12
- P11
- P10
- P09
- P08
- P07
- P06
- P05
- P04
- P03
- P02
- P01
- P00

- גג
- P07
- P06
- P05
- P04
- P03
- P02
- P01
- P00

חצר סכמתי

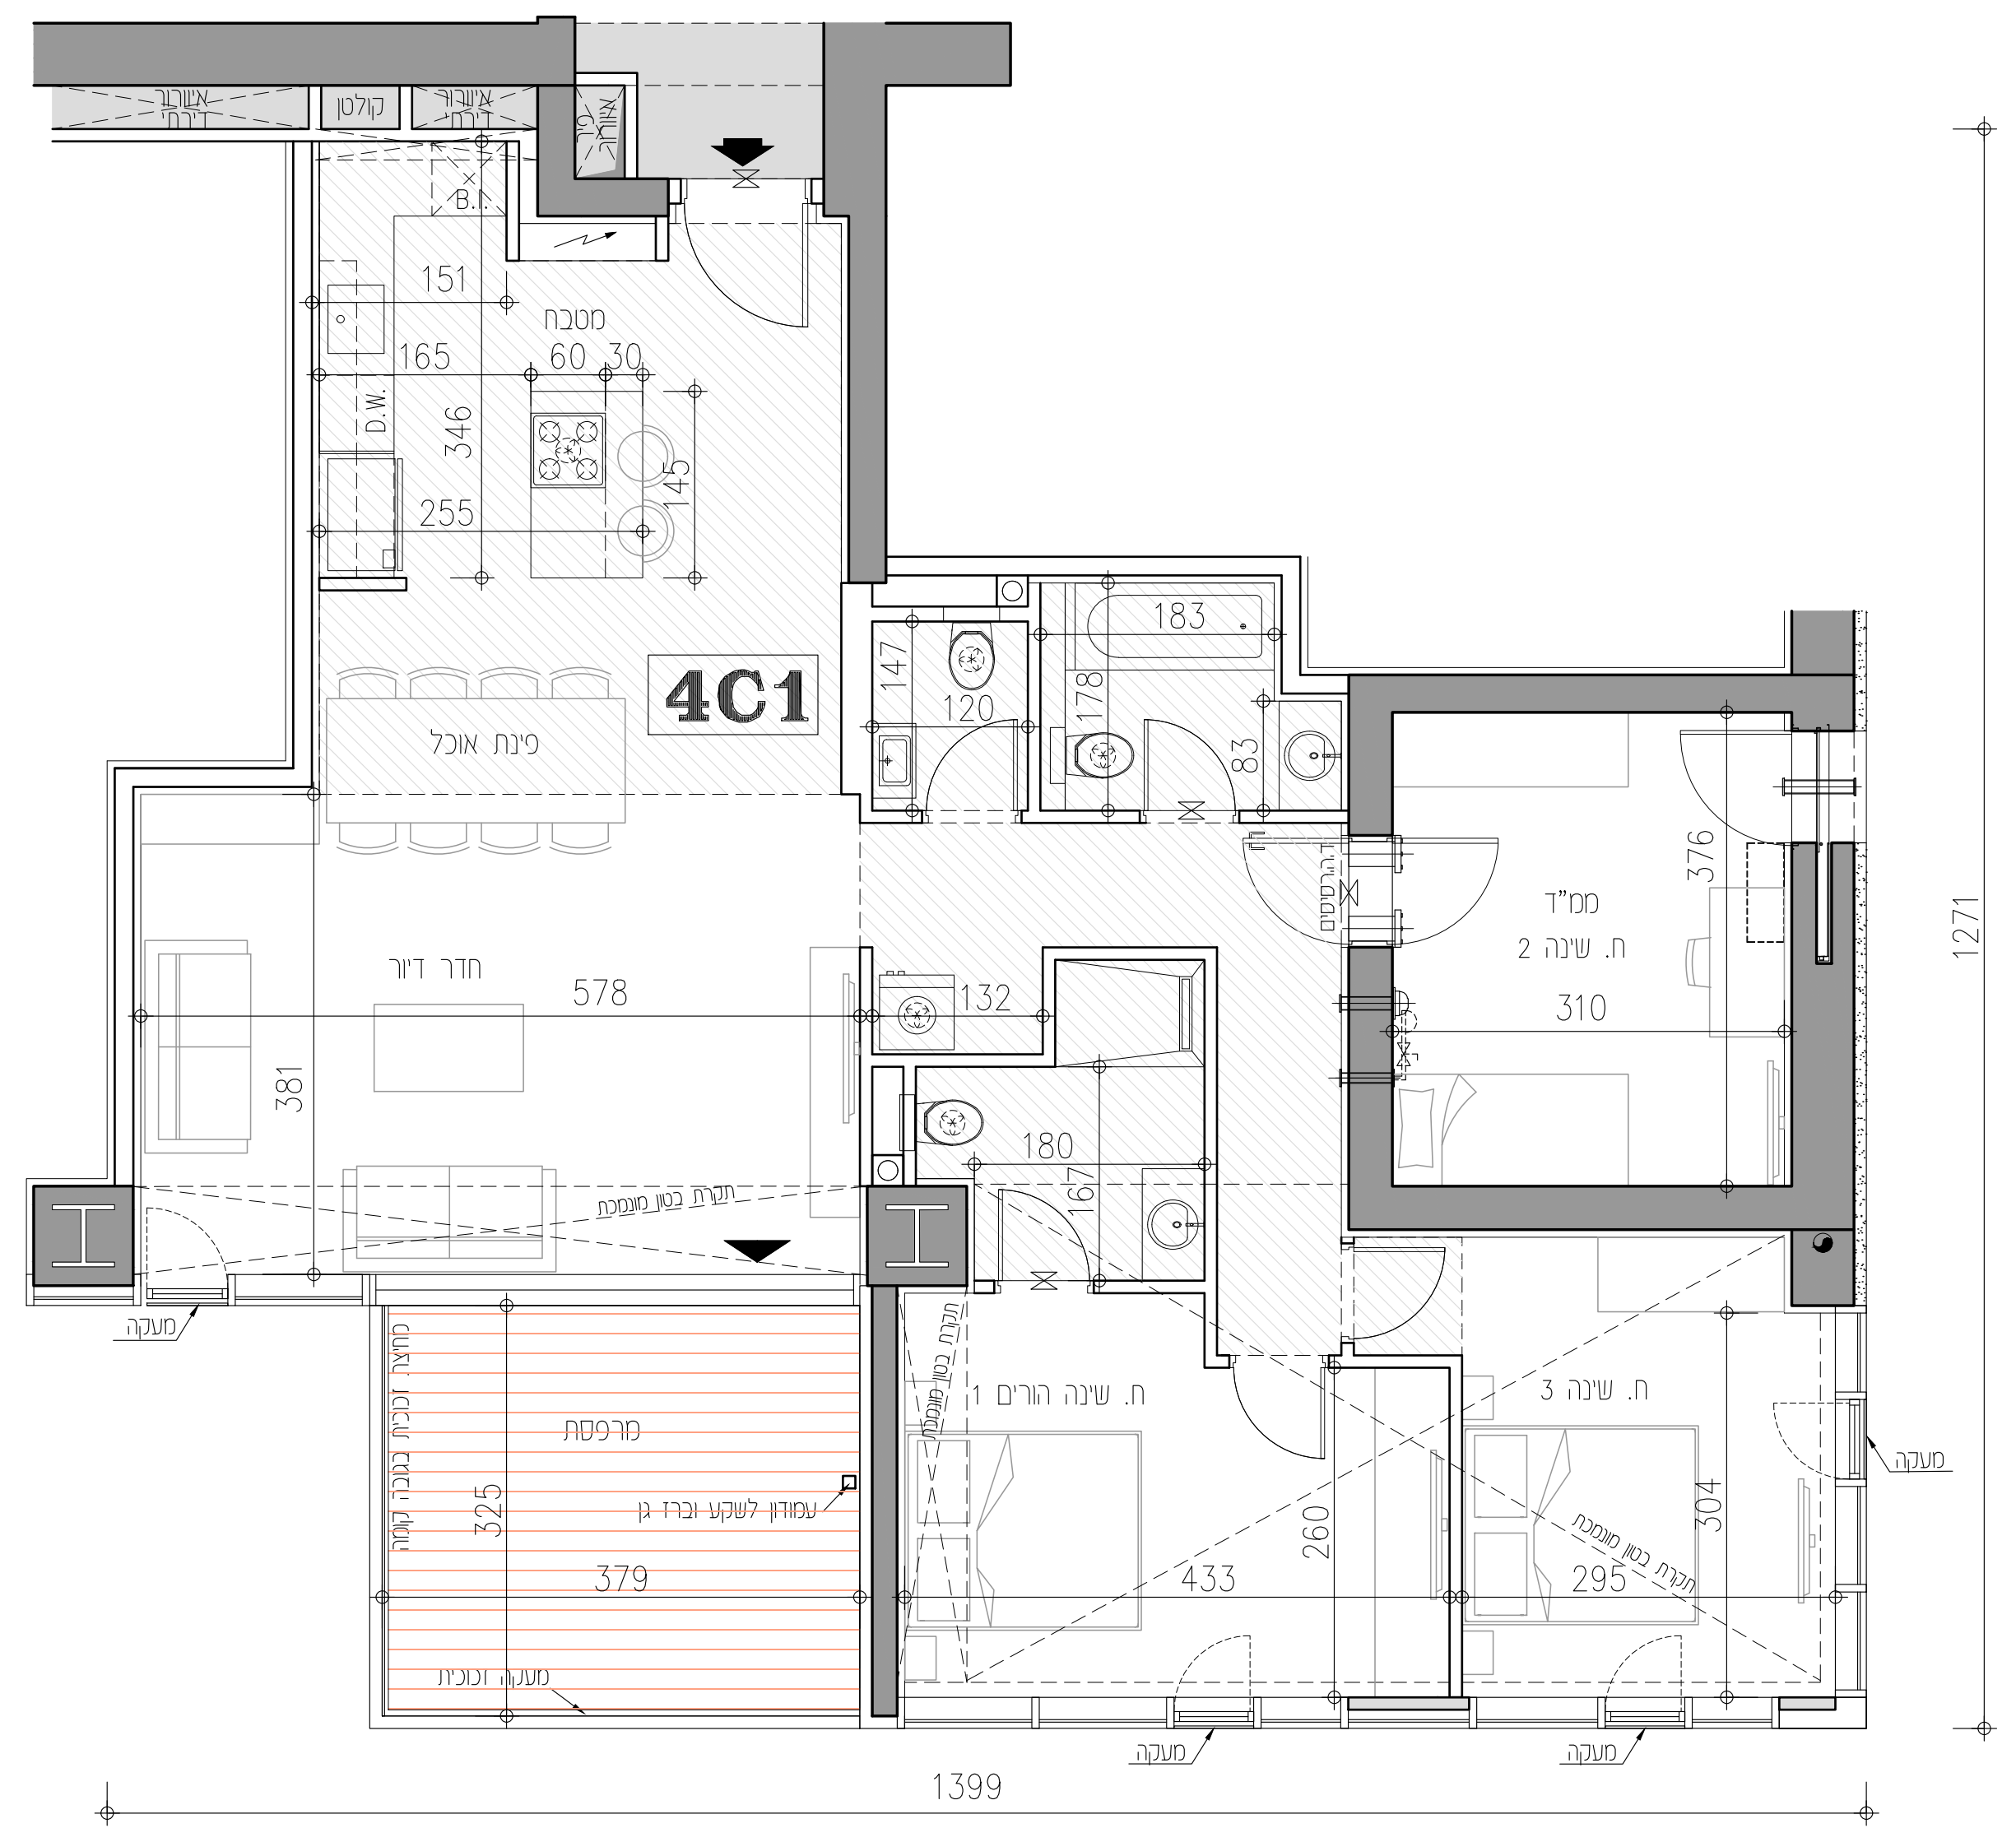

1271

שם הקבוצה: מנר דירה טיפוס 4C1

ק"מ:	תאריך עדכון:	מס' גיליון
1:50	13.08.23	24-11

שם רכשן: נמצוין בהסכם רכשן

## משה צור אדריכלים בוני ערים בע"מ

תכנית רכשן לא סופית לפי התר בניה-  
"תכנון שניונים לפי דרשות הרשות /או  
החלטות החברה.  
גליון מס' 1, הערות ומקרא, הנו חלק בלתי  
נפרד מגליון זה.

חתימת רכשן/ת חתימת הקונה

תאריך

\* תכנון שניונים מהותיים בתכנון רכשן במגרש 123 לרכישת בקונטור, בגובה, בצפיפות, בשימוש-הכל כפסוף לאישור הרשות.

