


סמל צפון

בנין 122
4 חדרים 4CP

קומה	מספר דירה
46	463
45	453
44	443
43	433
42	423
41	413
40	403
39	393
38	383
37	373
36	363
35	353
34	343
33	333

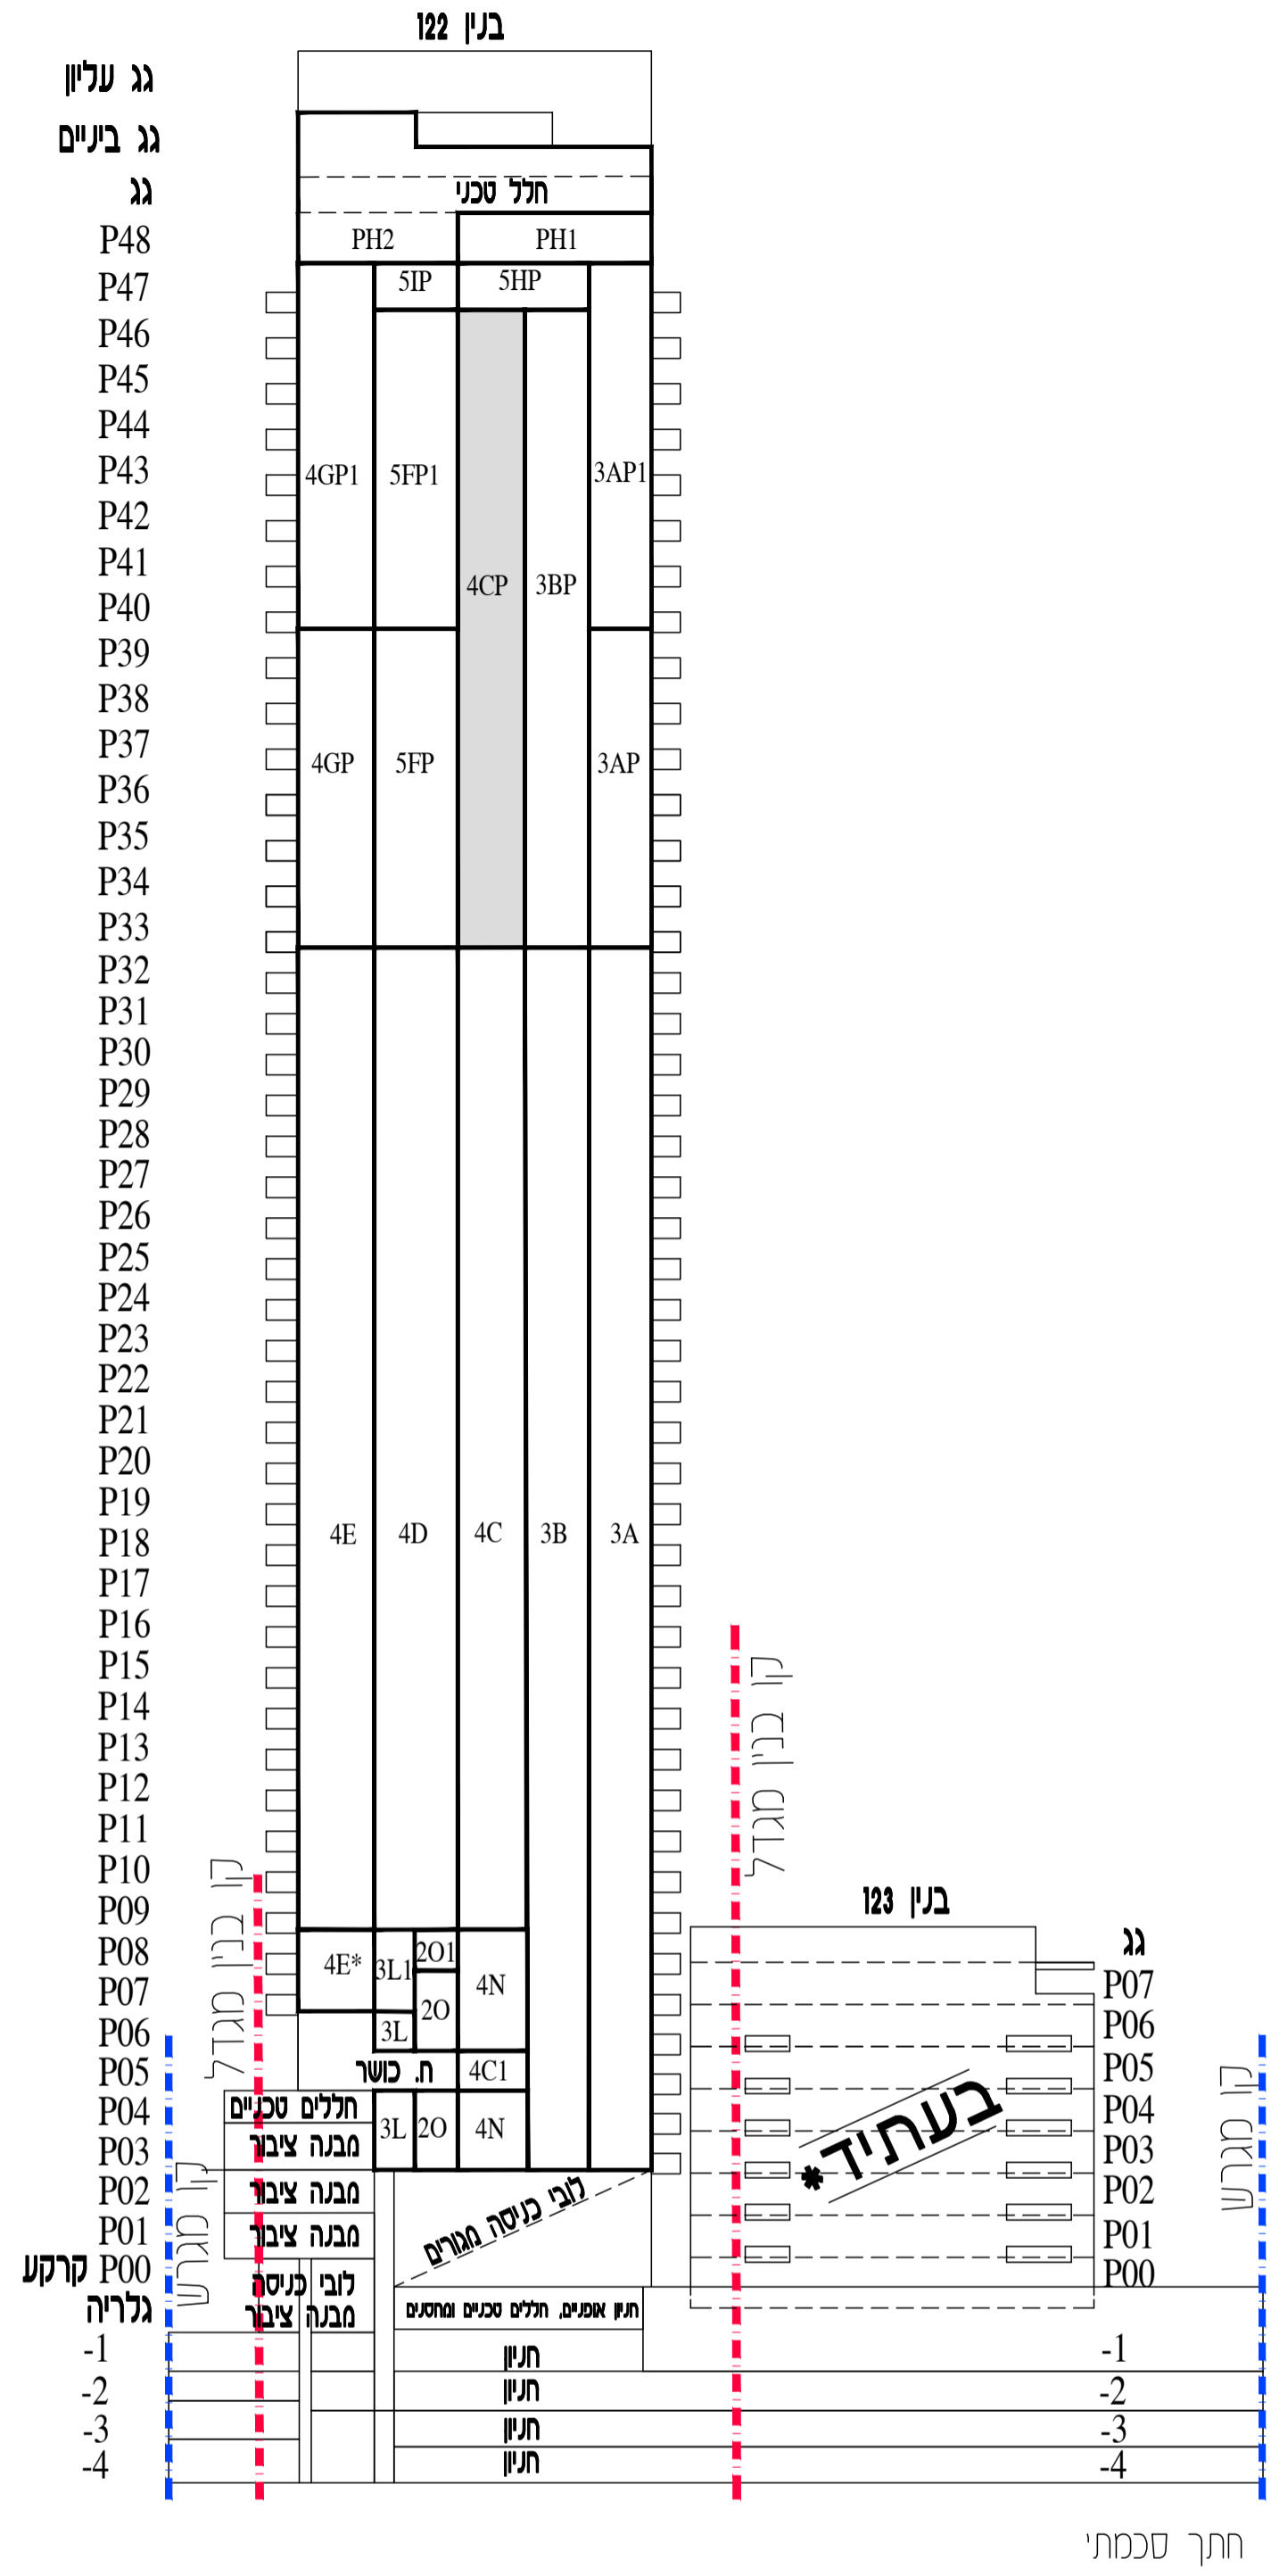

חצר סכמתי

שם הקובץ: סכר דירה טיפוס 4CP

קב"מ: תאריך עדכון: 13.08.23
מס' גליון: 24-12

שם המוכר: נמצוין בהסכם המכר

משה צור אדריכלים בני ערים בע"מ

מפתח

תכניות המכר לא טופחו לפני התר כביה-
"יחזכו שינויים לפי דרישות הרשות /א
החלטות החברה.

גליון מס' 1, הערות ומקרא, הוטו חלק בלתי
נפרד מגליון זה.

חתימת המוכר/ת _____
חתימת הקונה _____

תאריך _____

* יוזמו שינויים מהותיים בתוכנו ובכנה במגרש 123
לרבות בקונטר, בגובה, בצפיפות, בשימוש-
הכל בכפוף לאישור הרשות.

