



# סמל צפון

בנין 122

קומה	מספר דירה
32	325
31	315
30	305
29	295
28	285
27	275
26	265
25	255
24	245
23	235
22	225
21	215
20	205
19	195
18	185
17	175
16	165
15	155
14	145
13	135
12	125
11	115
10	105
9	95

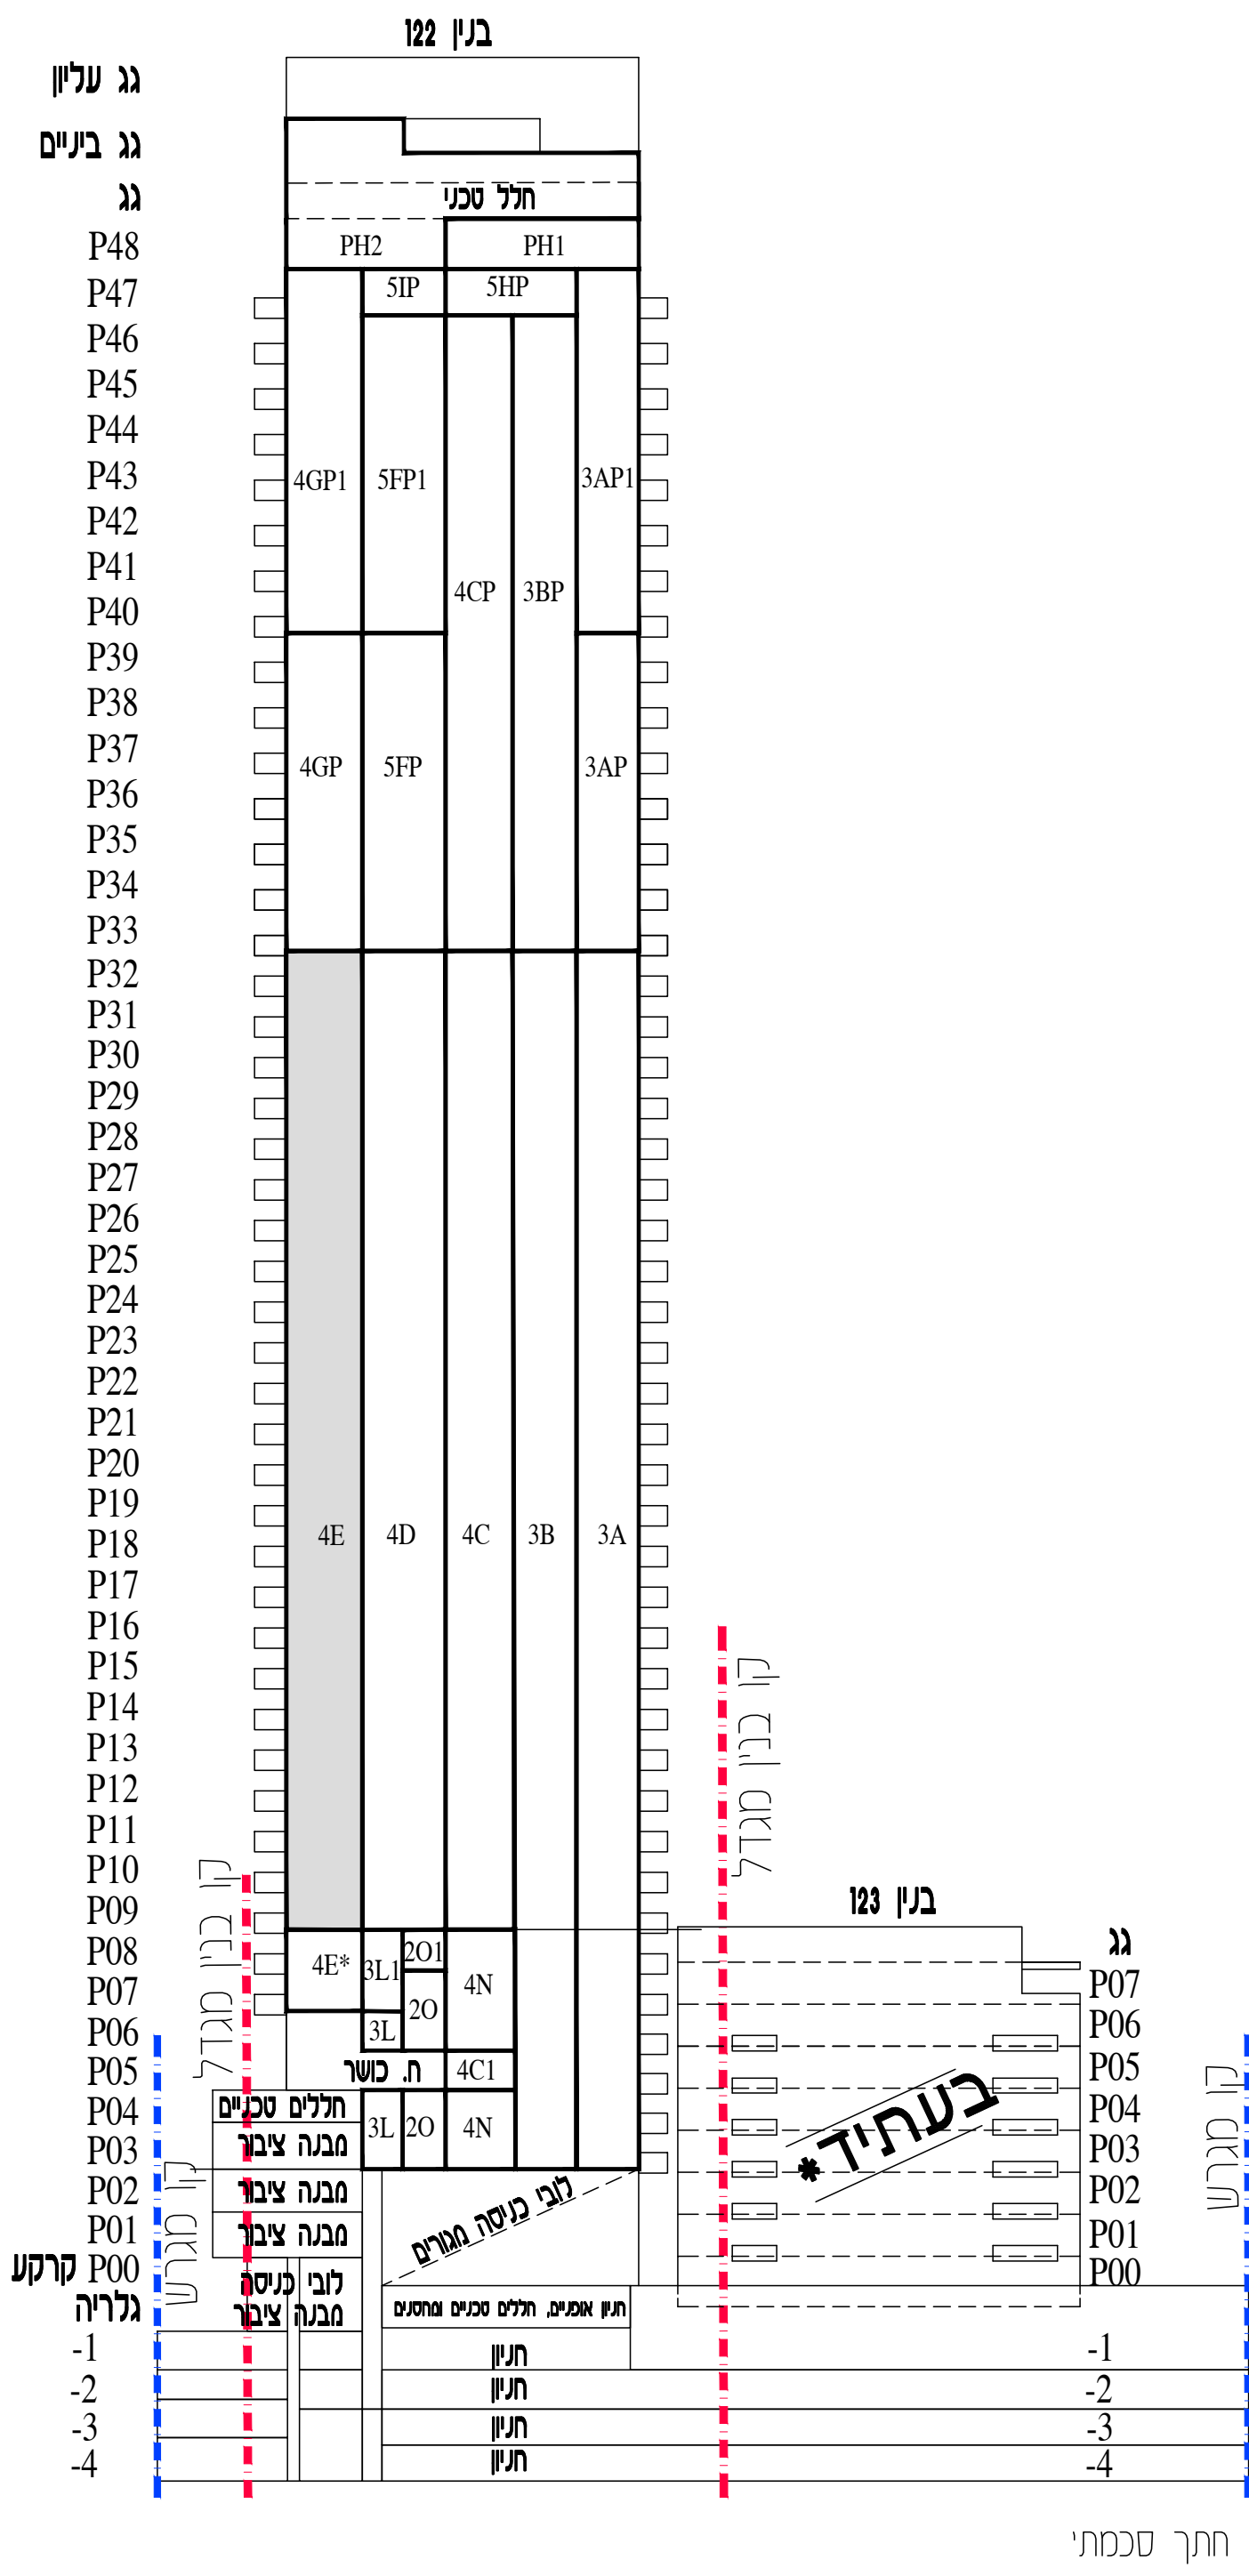


חצר סכמתי

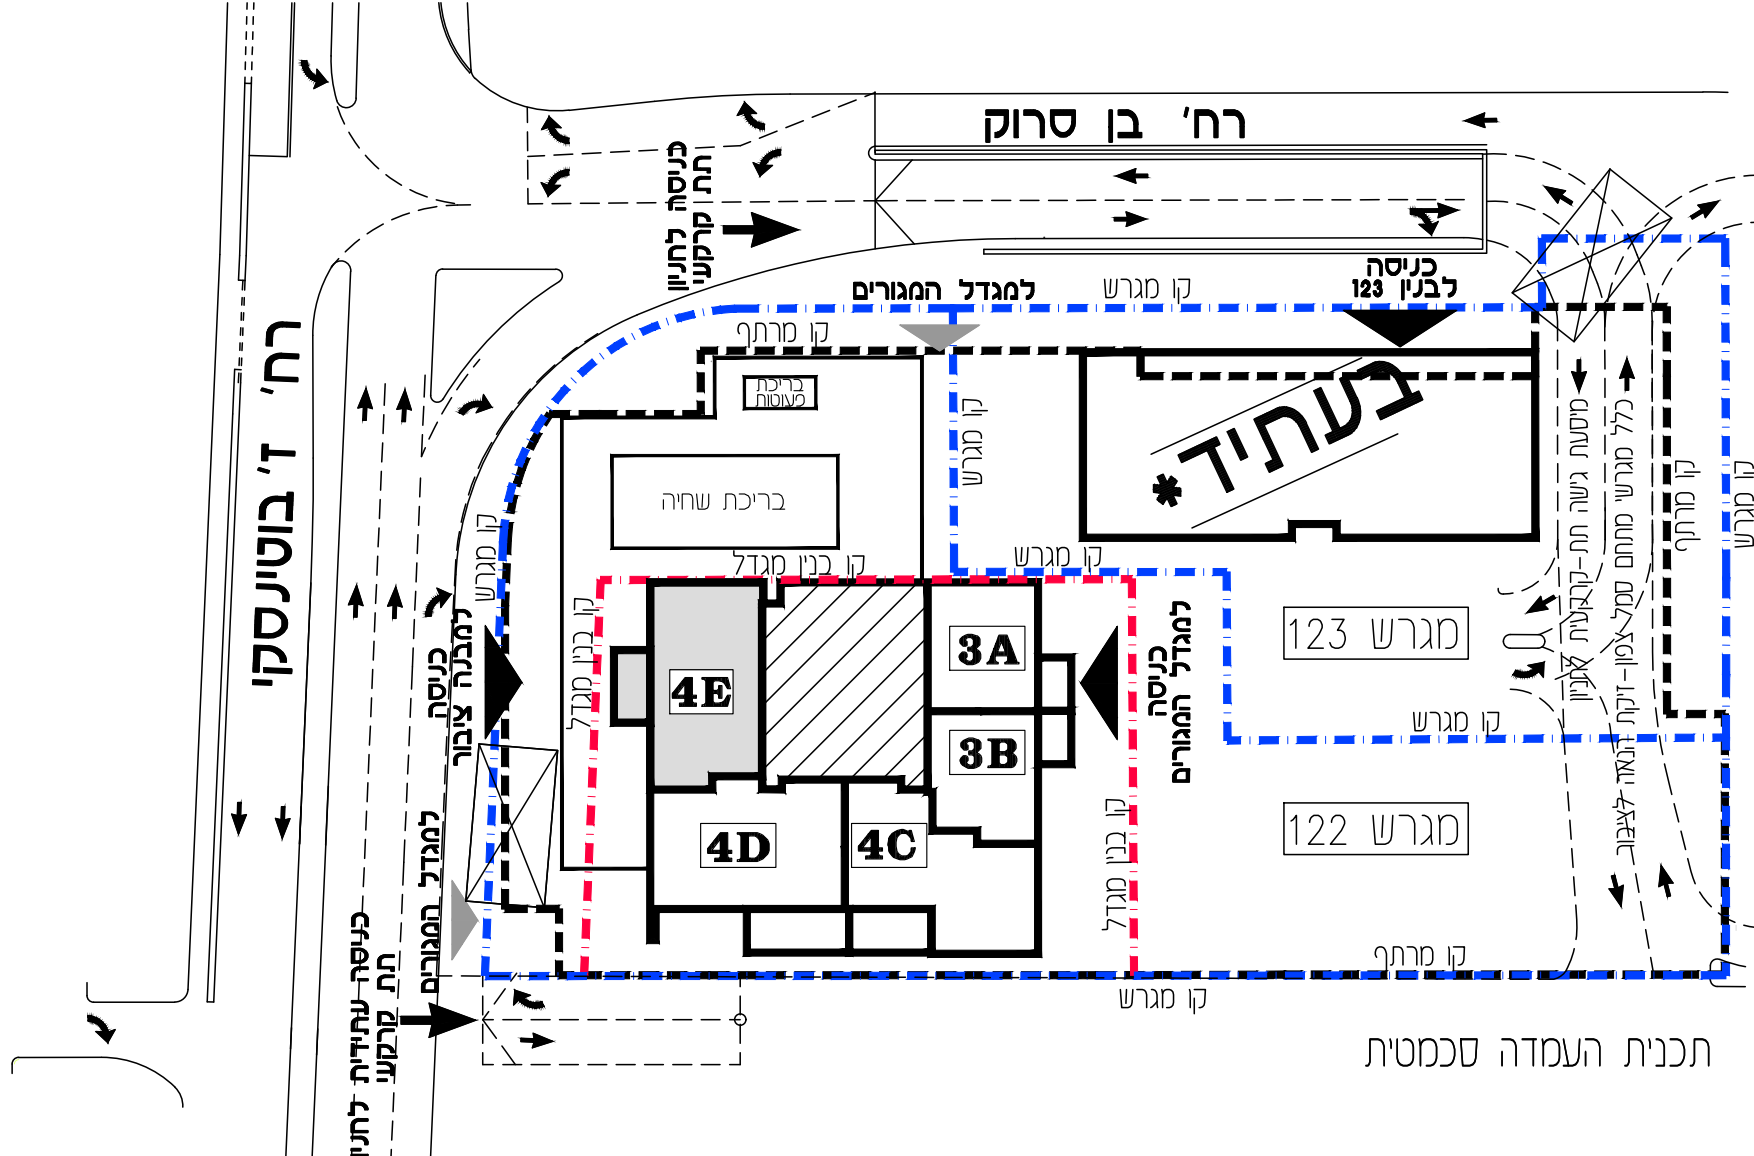

תכנית העמדה סכמטית



מיקום החלון בקומות 9,10,11,12,13,14,16,17,18,20,21,22,24,26,28,30,31

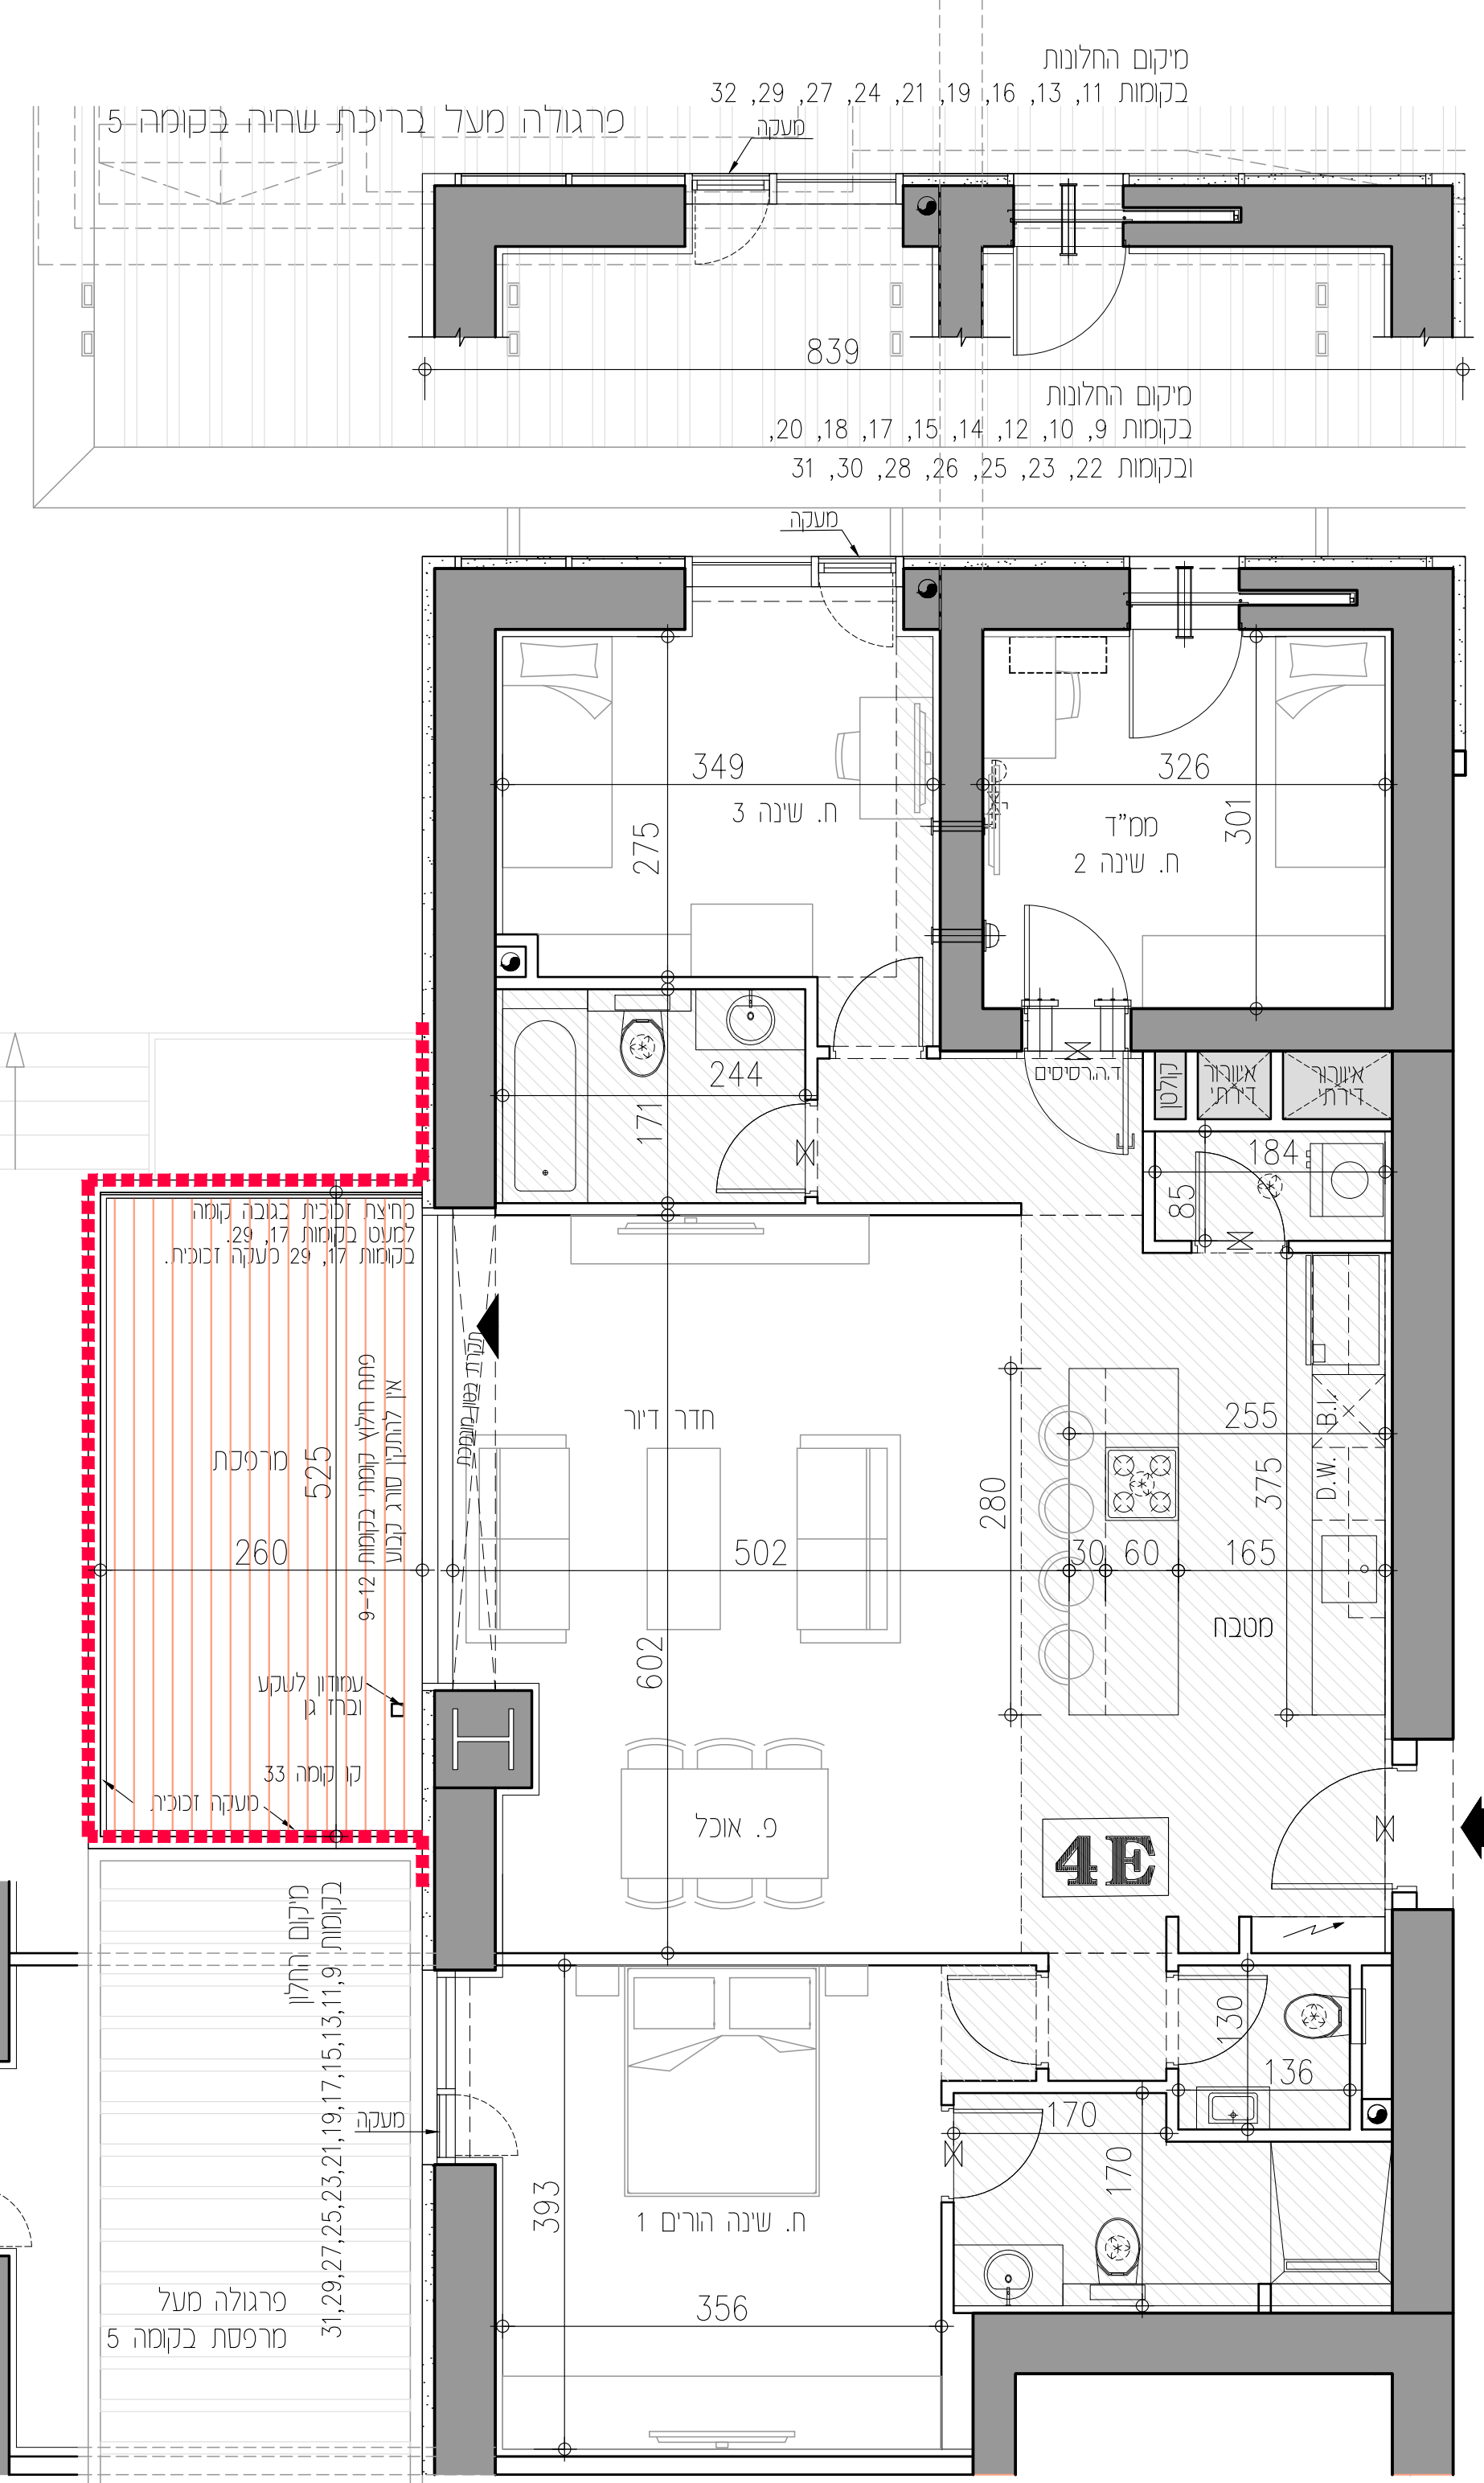

1553

שם המבצע: מכר דירה טיפוס 4E

קב"ס: 1:50 תאריך עדכון: 18.06.23 מס' גילוי: 24-14

שם המוכר: כמצוין בהסכם המכר

**משה צור אדריכלים בני ערים בע"מ**

תכנית המכר לא סופית לפני היתר בניה- ייתכנו שינויים לפי דרישות הרשויות /או החלטות החברה.

גליון מס' 1, הערות ומקרא, הינו חלק בלתי נפרד מגליון זה.

חתימת המוכר/ת: \_\_\_\_\_ חתימת הקונה: \_\_\_\_\_

תאריך: \_\_\_\_\_

\* יתכנו שינויים מהותיים בתכנון המבנה במגרש 123 לרבות בקונסור, כגובה, בצפיפות, כשמושים- הכל בכפוף לאישור הרשויות.