




# סמל צפון

## בנין 122


4E* 4 חדרים	
מספר דירה	קומה
86	8
76	7

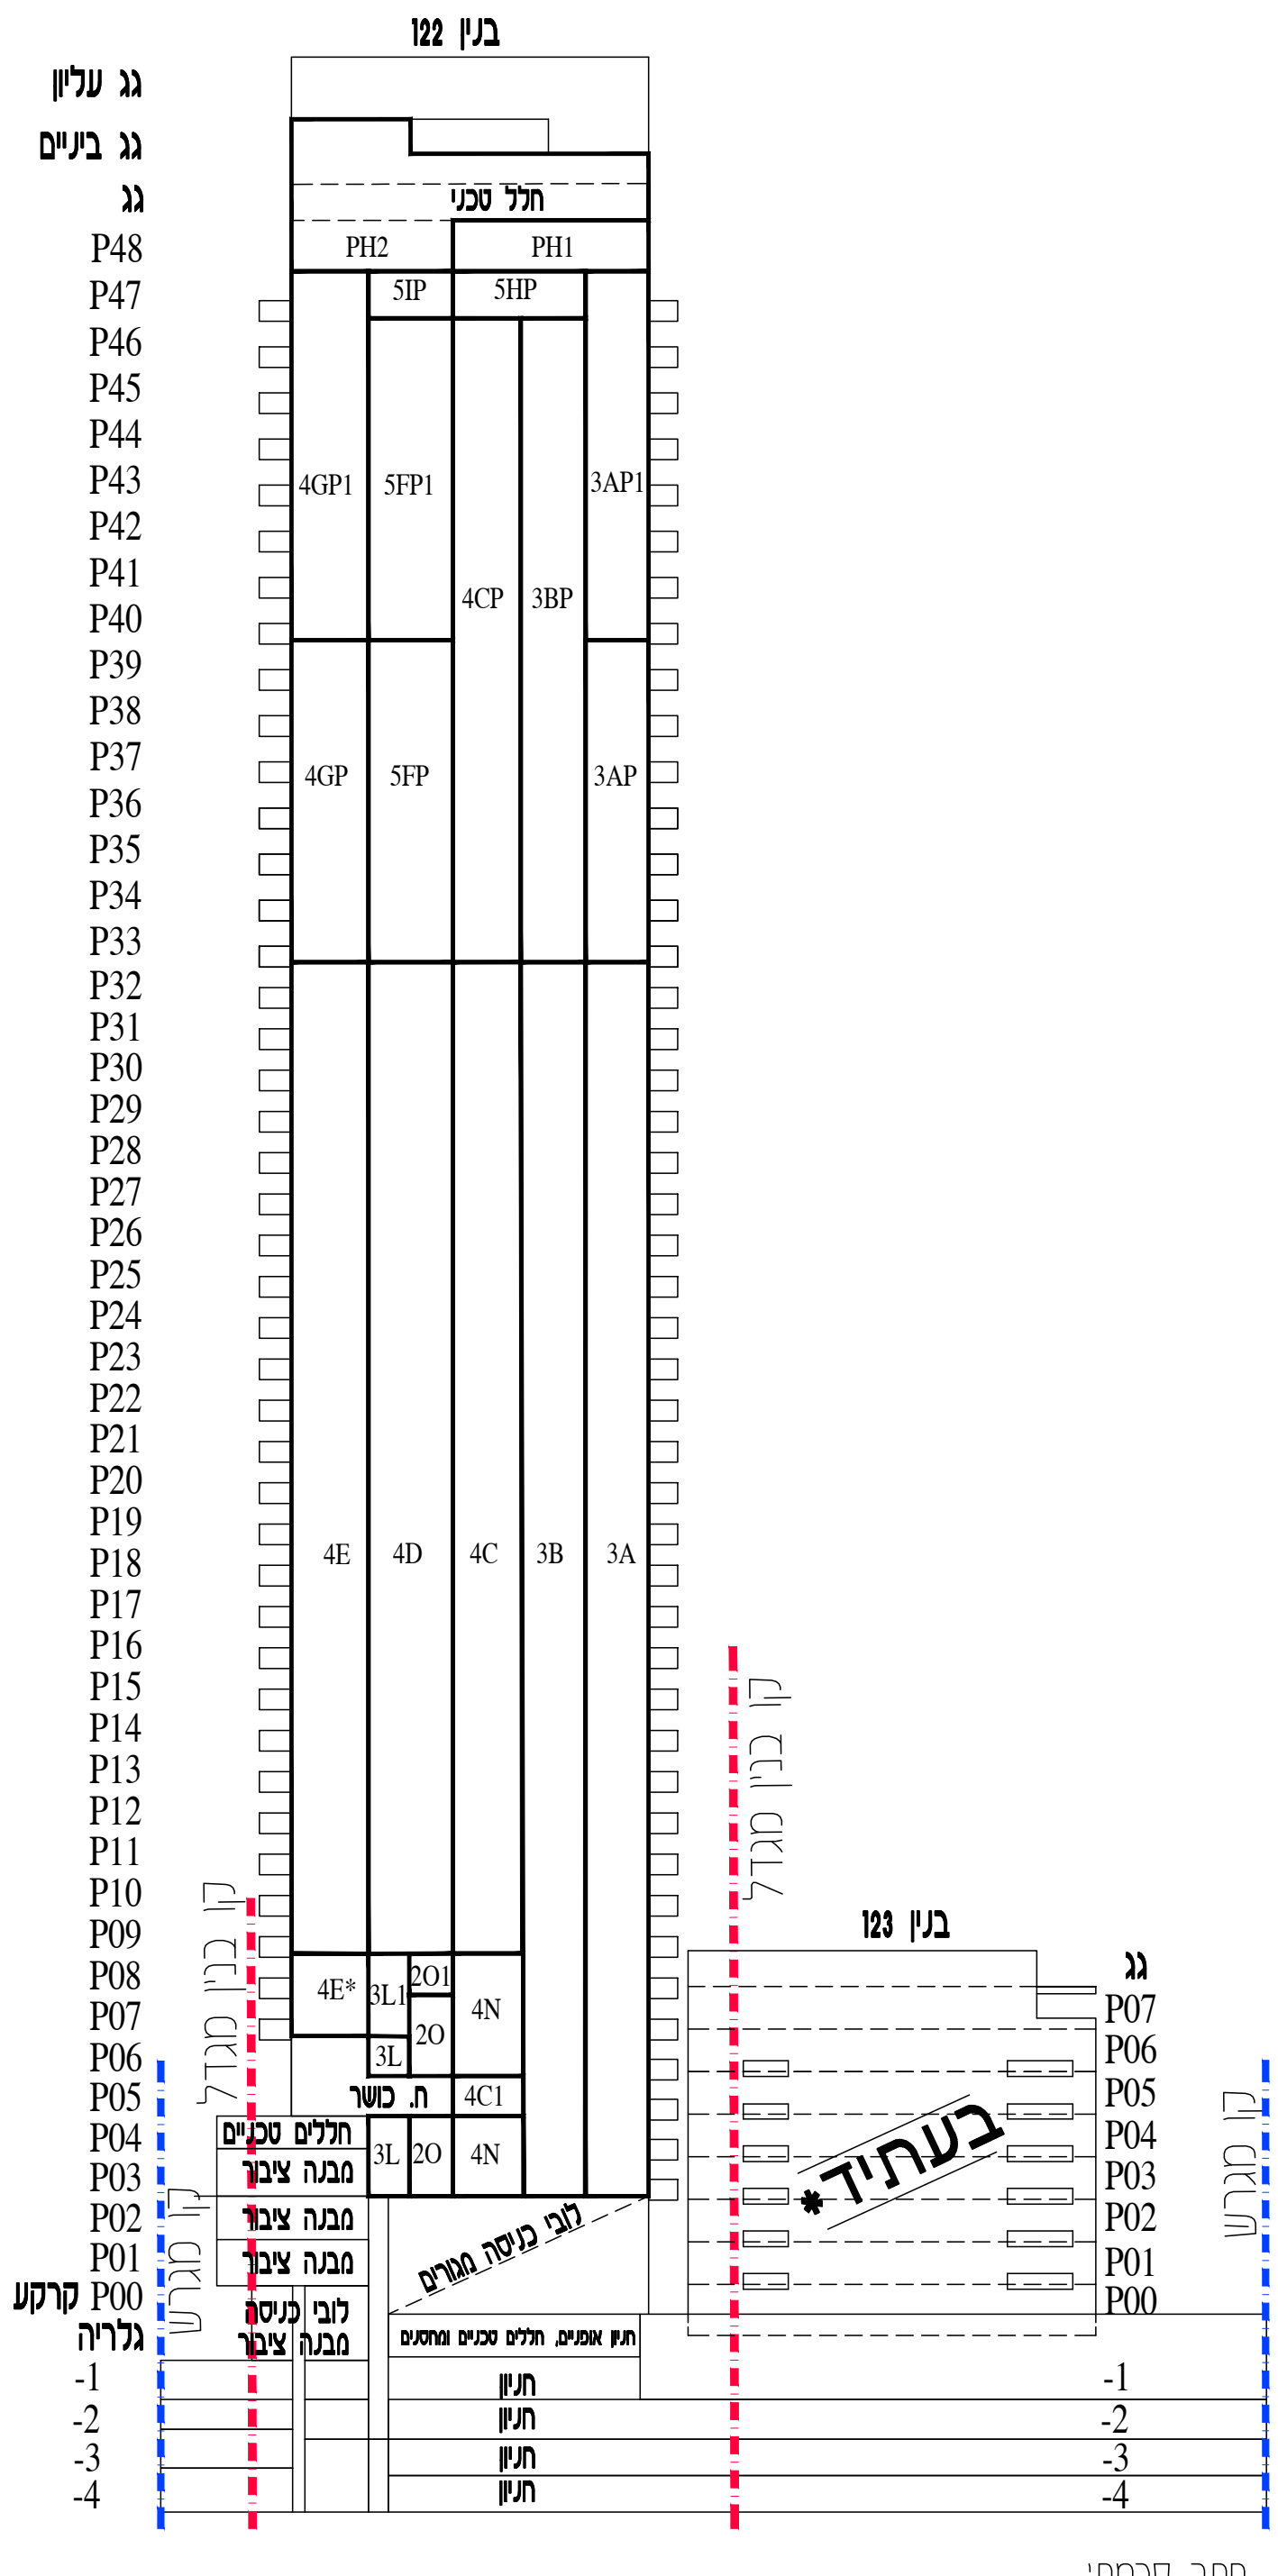

חצר סכמתי

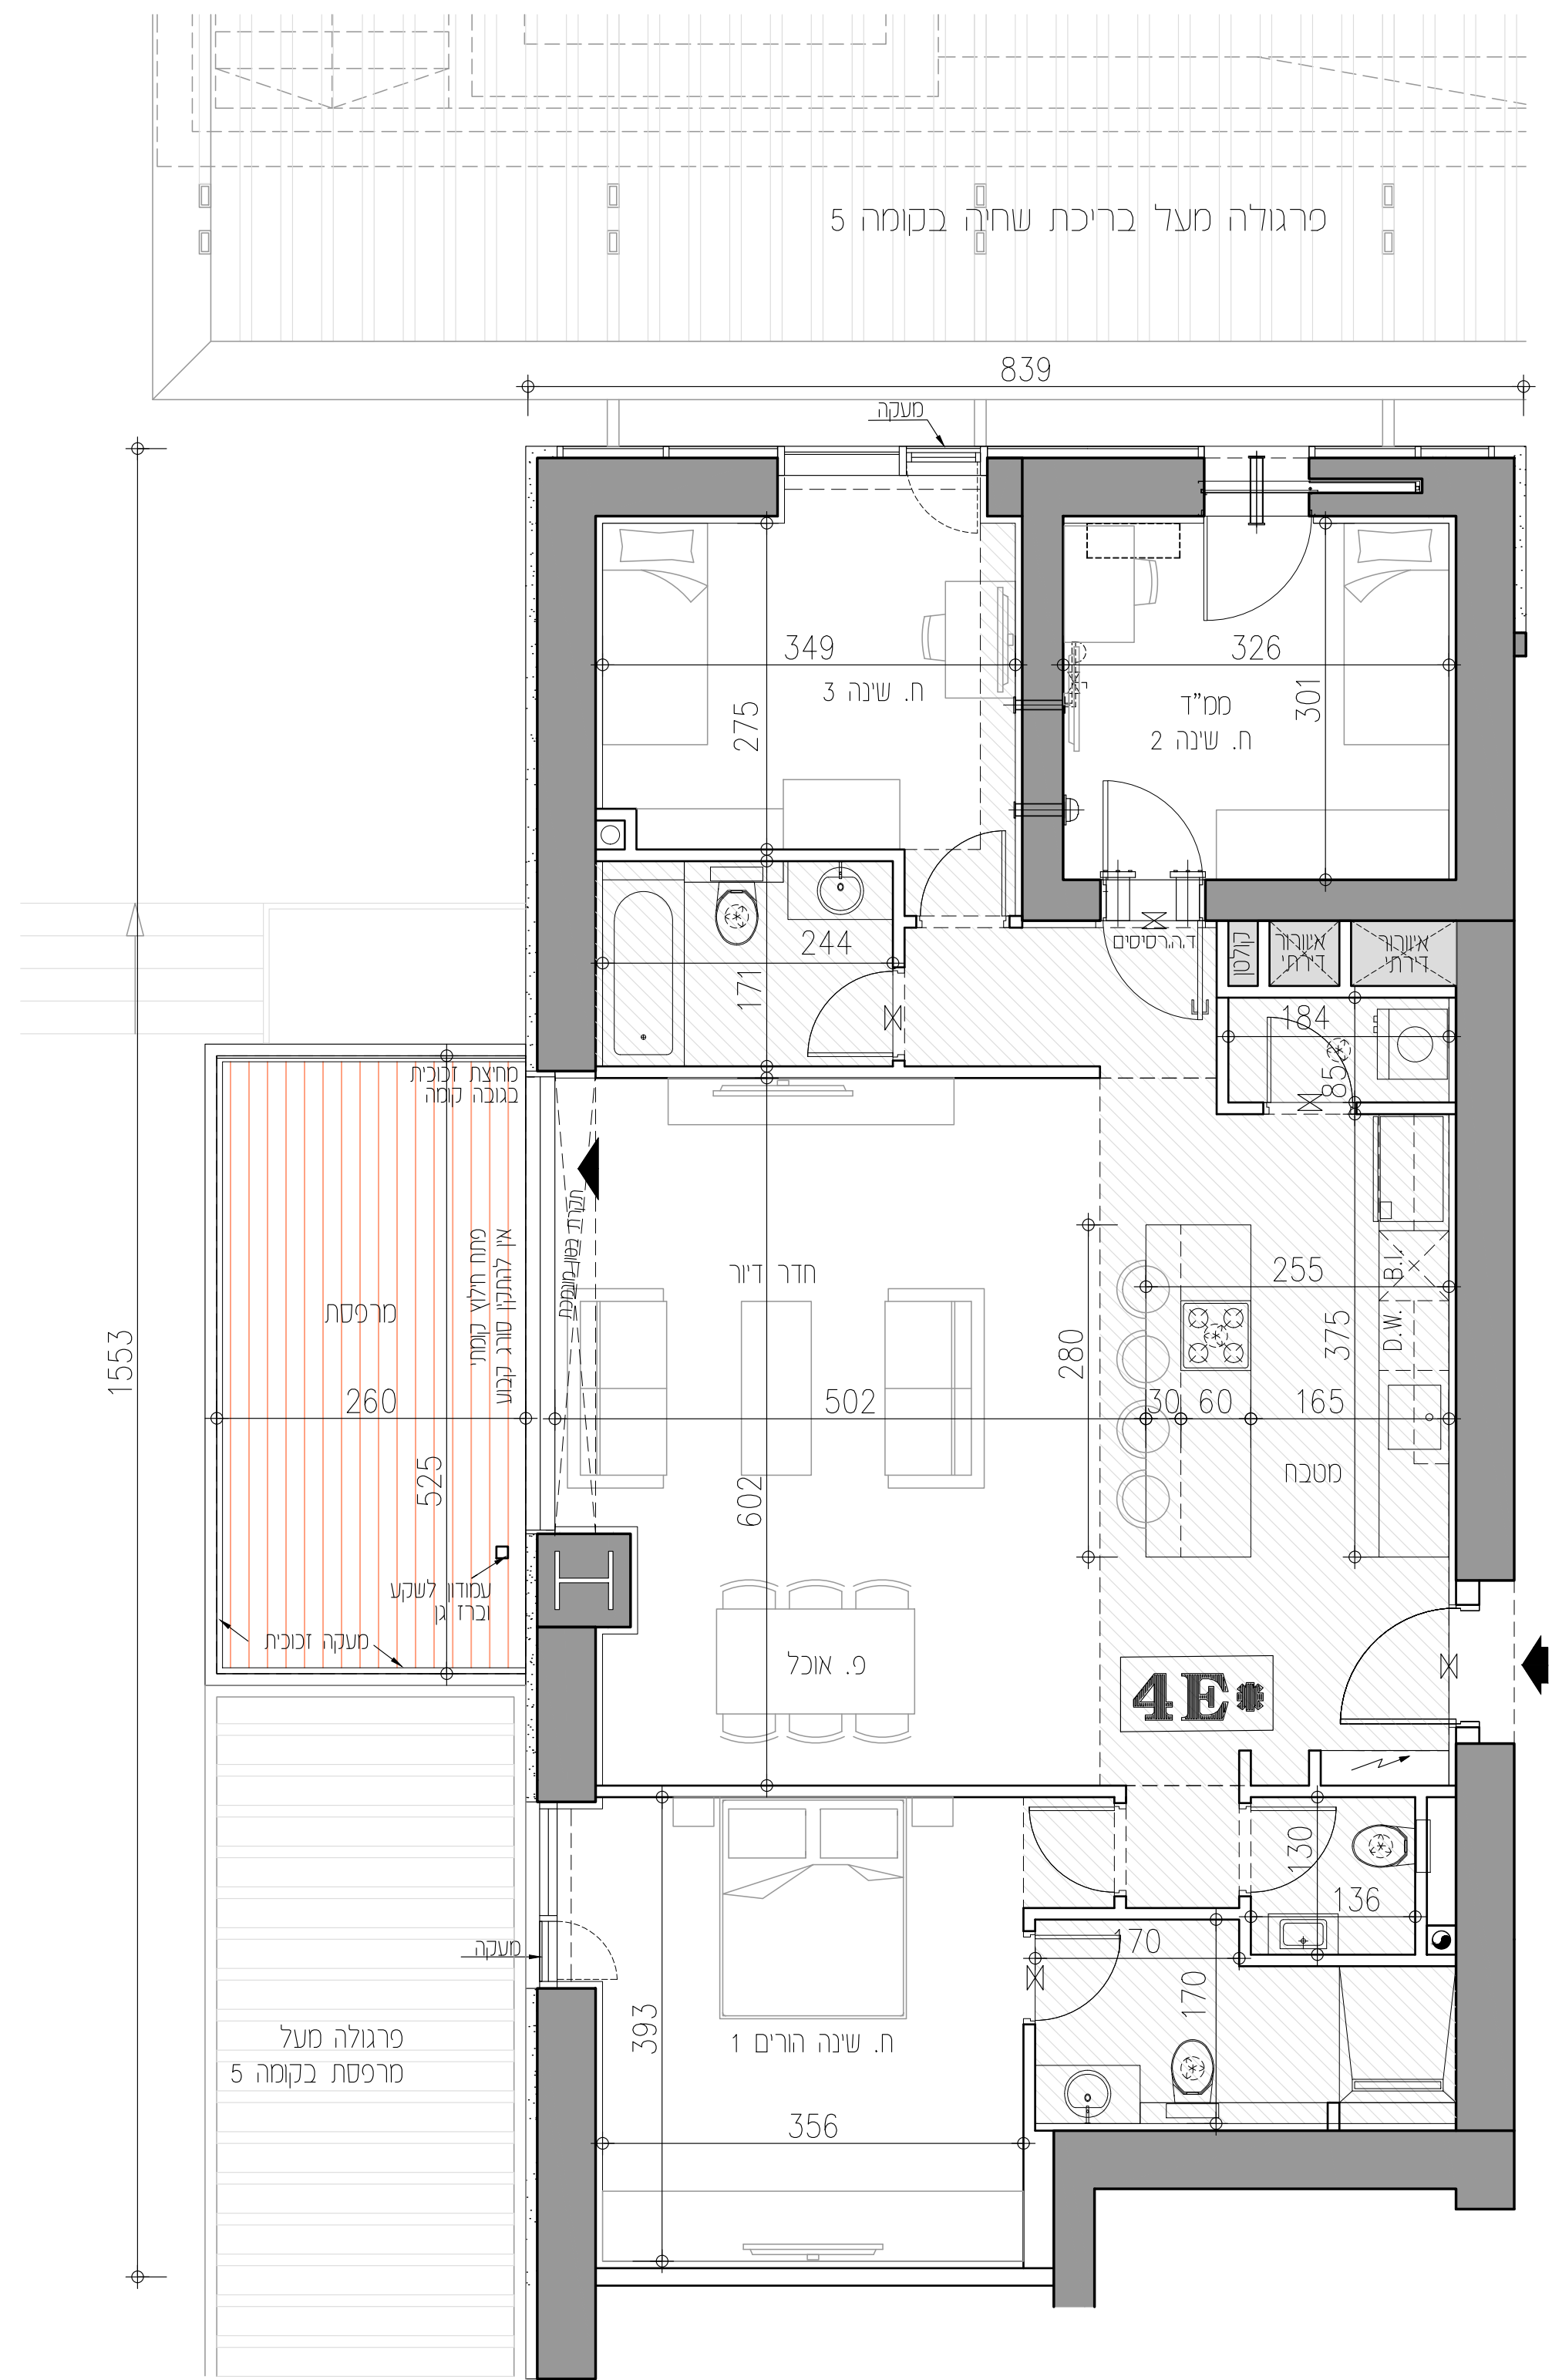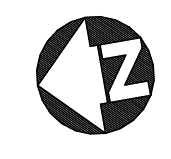

1553

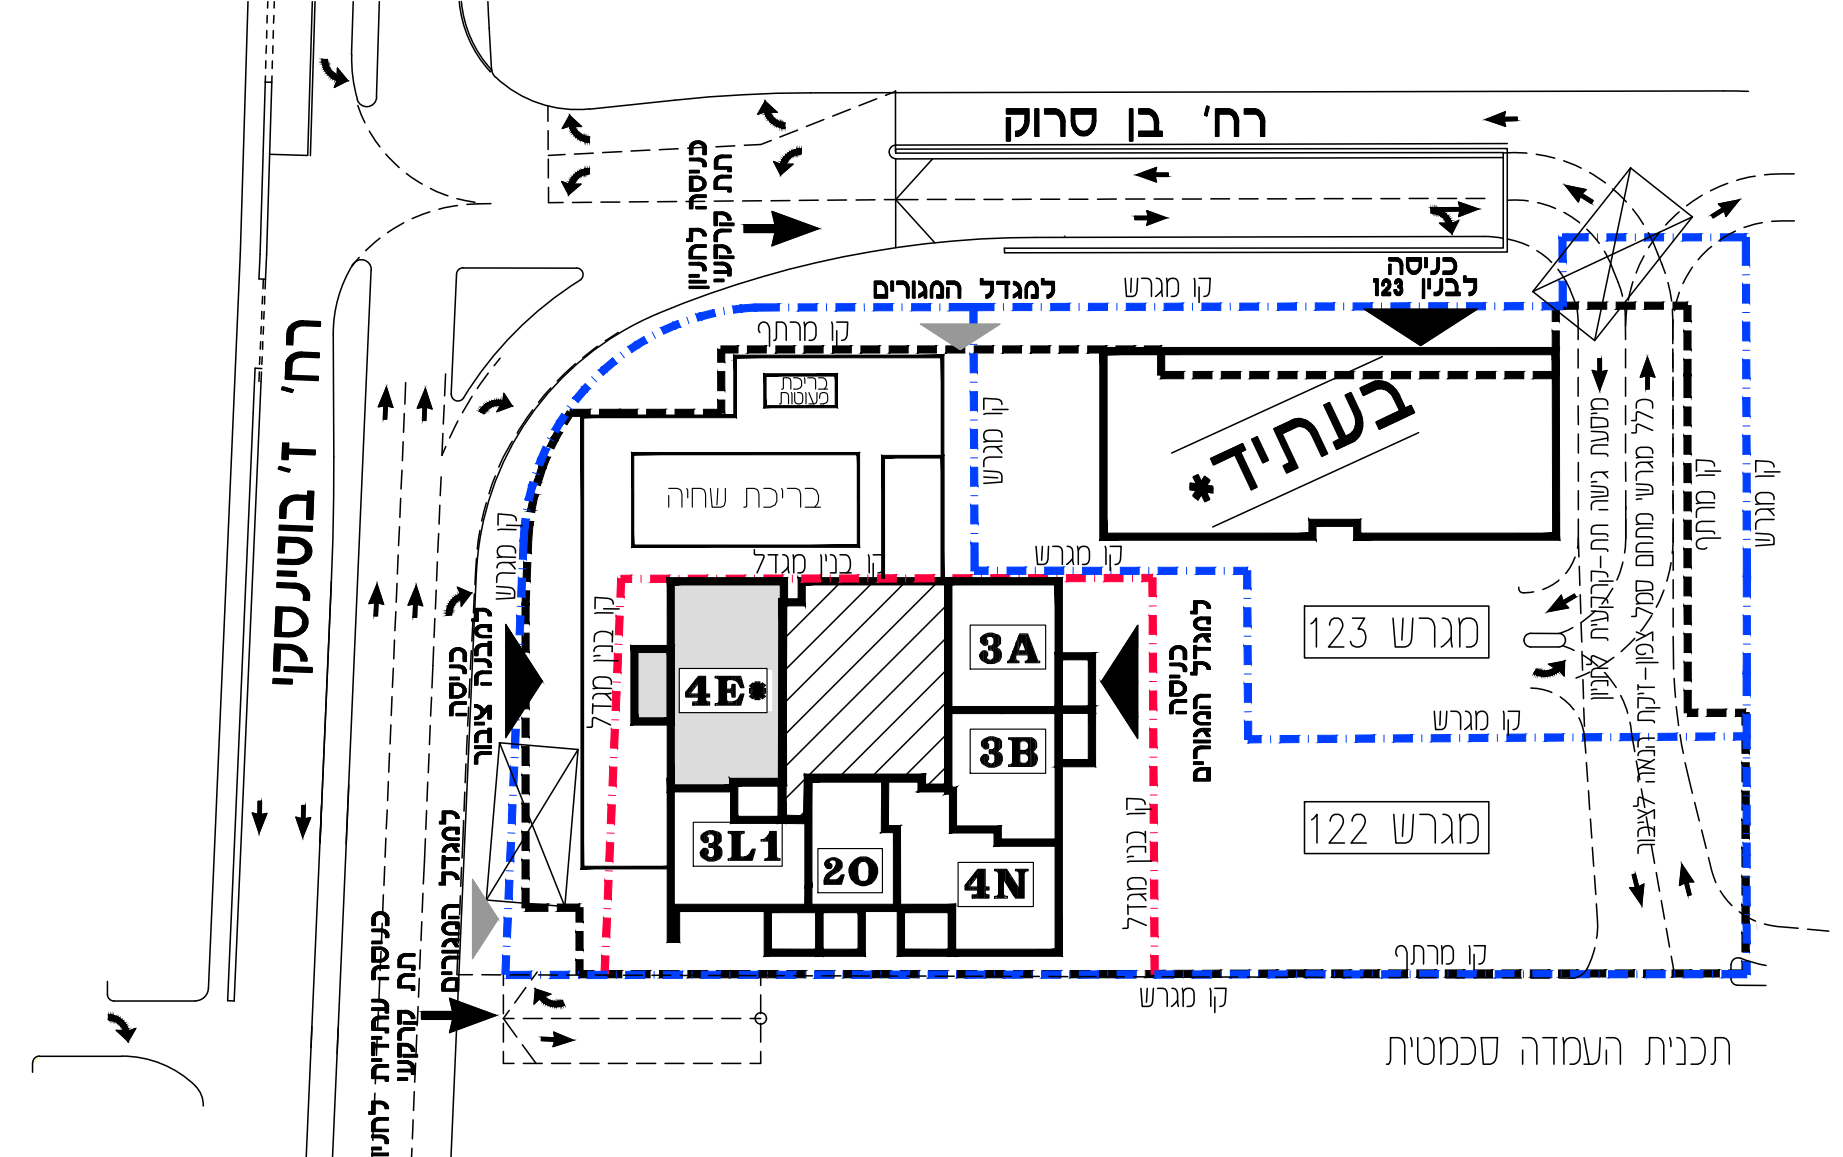

תכנית העמדה סכמטית

שם הקובץ: סמל דירה טיפוס 4E\*  
 קב"מ: 1:50 תאריך עדכון: 18.06.23 מס' גיליון: 24-15  
 שם המוכר: כמצוין בהסכם המכר  
**משה צור אדריכלים בוני ערים בע"מ**  
**מאחז**  
 תכנית המכר לא מסופקת לפני היתר בניה - ייתכנו שינויים לפי דרישות הרשויות /או החלטות החברה.  
 גיליון מס' 1, הערות ומקרא, הינו חלק בלתי נפרד מגיליון זה.  
 חתימת המוכר/ת חתימת הקונה  
 תאריך  
 \* ייתכנו שינויים מהותיים בתוכנו המבנה כמגרש 123 לרבות בקונטר, בגובה, בצפיפות, בשמשותפים- הכל בכפוף לאישור הרשויות.