


סמל צפון


בנין 122

4GPI חדרים	
קומה	מספר דירה
47	474
46	465
45	455
44	445
43	435
42	425
41	415
40	405

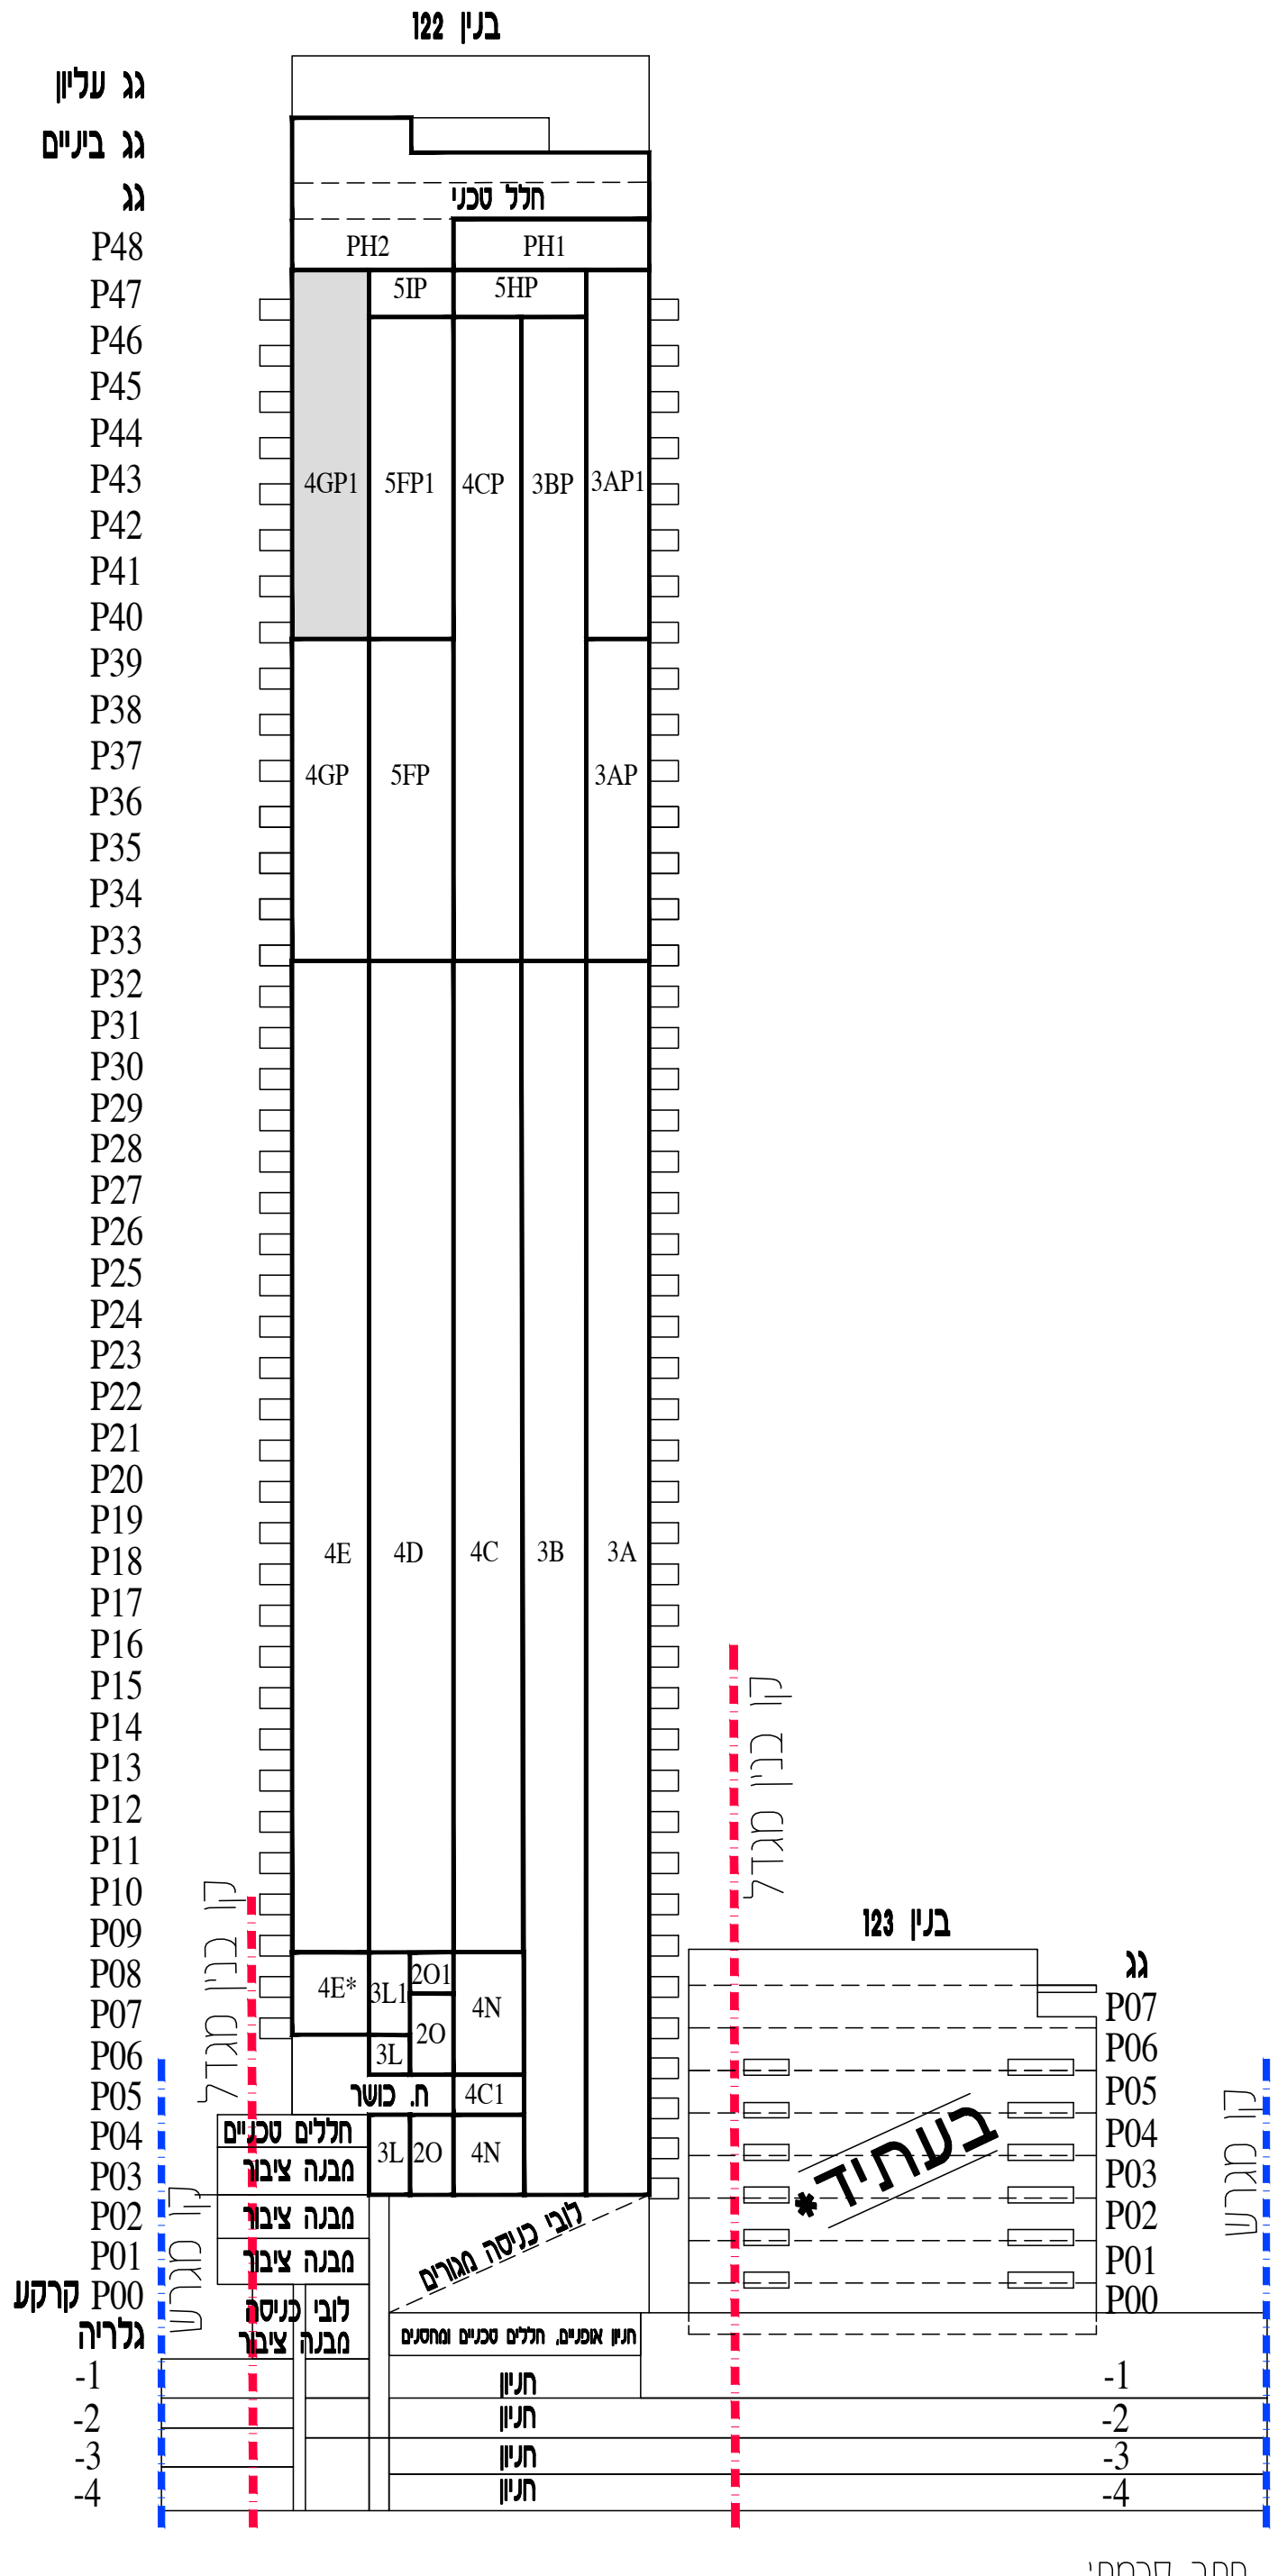


חתך סכמתי

שם המבצע: מכר דירה טיפוס 4GP1
 קב"מ: 1:50 תאריך עדכון: 18.06.23 מס' גיליון: 24-17
 שם המוכר: כמצוין בהסכם המכר
משה צור אדריכלים בוני ערים בע"מ
 מפתח
 תכנית המכר לא סופית לפני היחר בניה - ייתכנו שינויים לפי דרישות הרשויות /או החלטות החברה.
 גליון מס' 1, הערות ומקרא, הינו חלק בלתי נפרד מגליון זה.
 חתימת המוכר/ת חתימת הקונה
 תאריך
 * ייתכנו שינויים מהותיים בתוכנו המבנה במגרש 123 לרבות בקונטור, בגובה, בצפיפות, בשמושים - הכל בכפוף לאישור הרשויות.

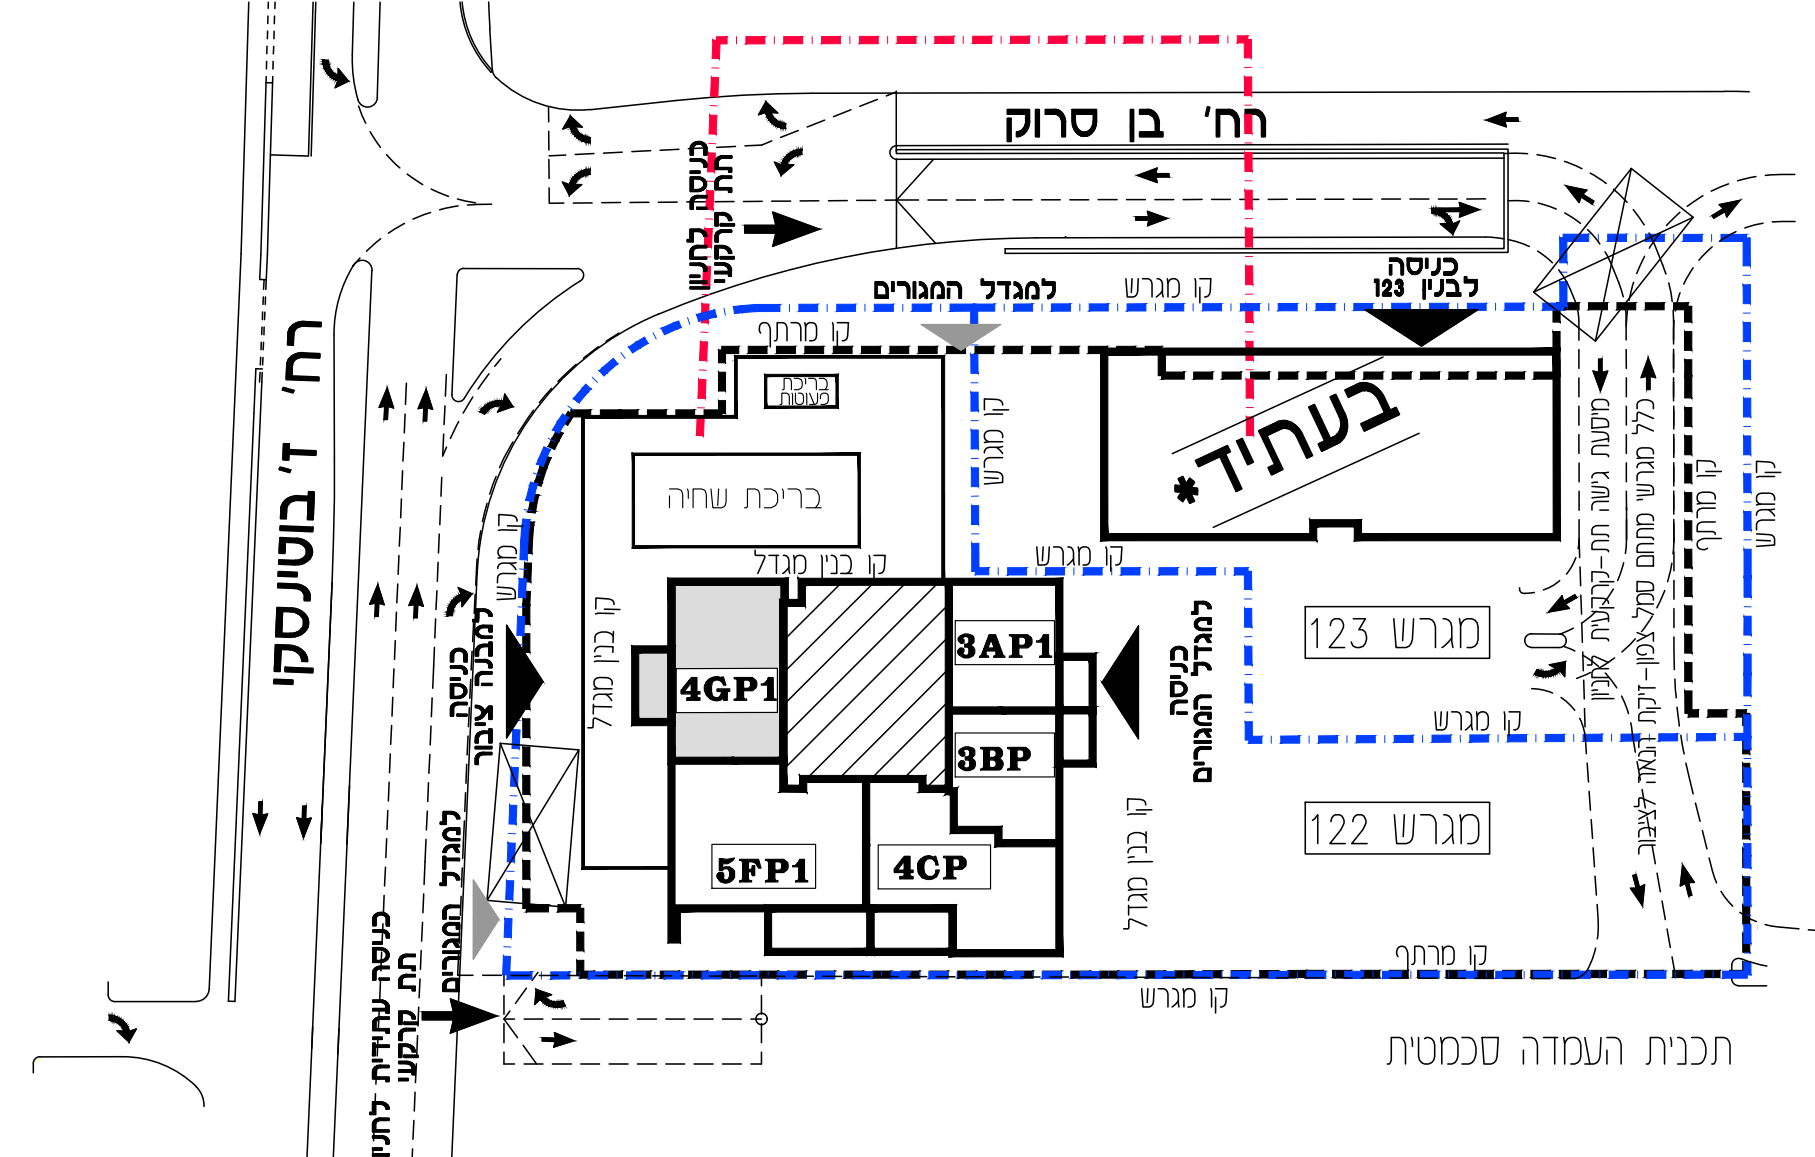

תכנית העמדה סכמטית

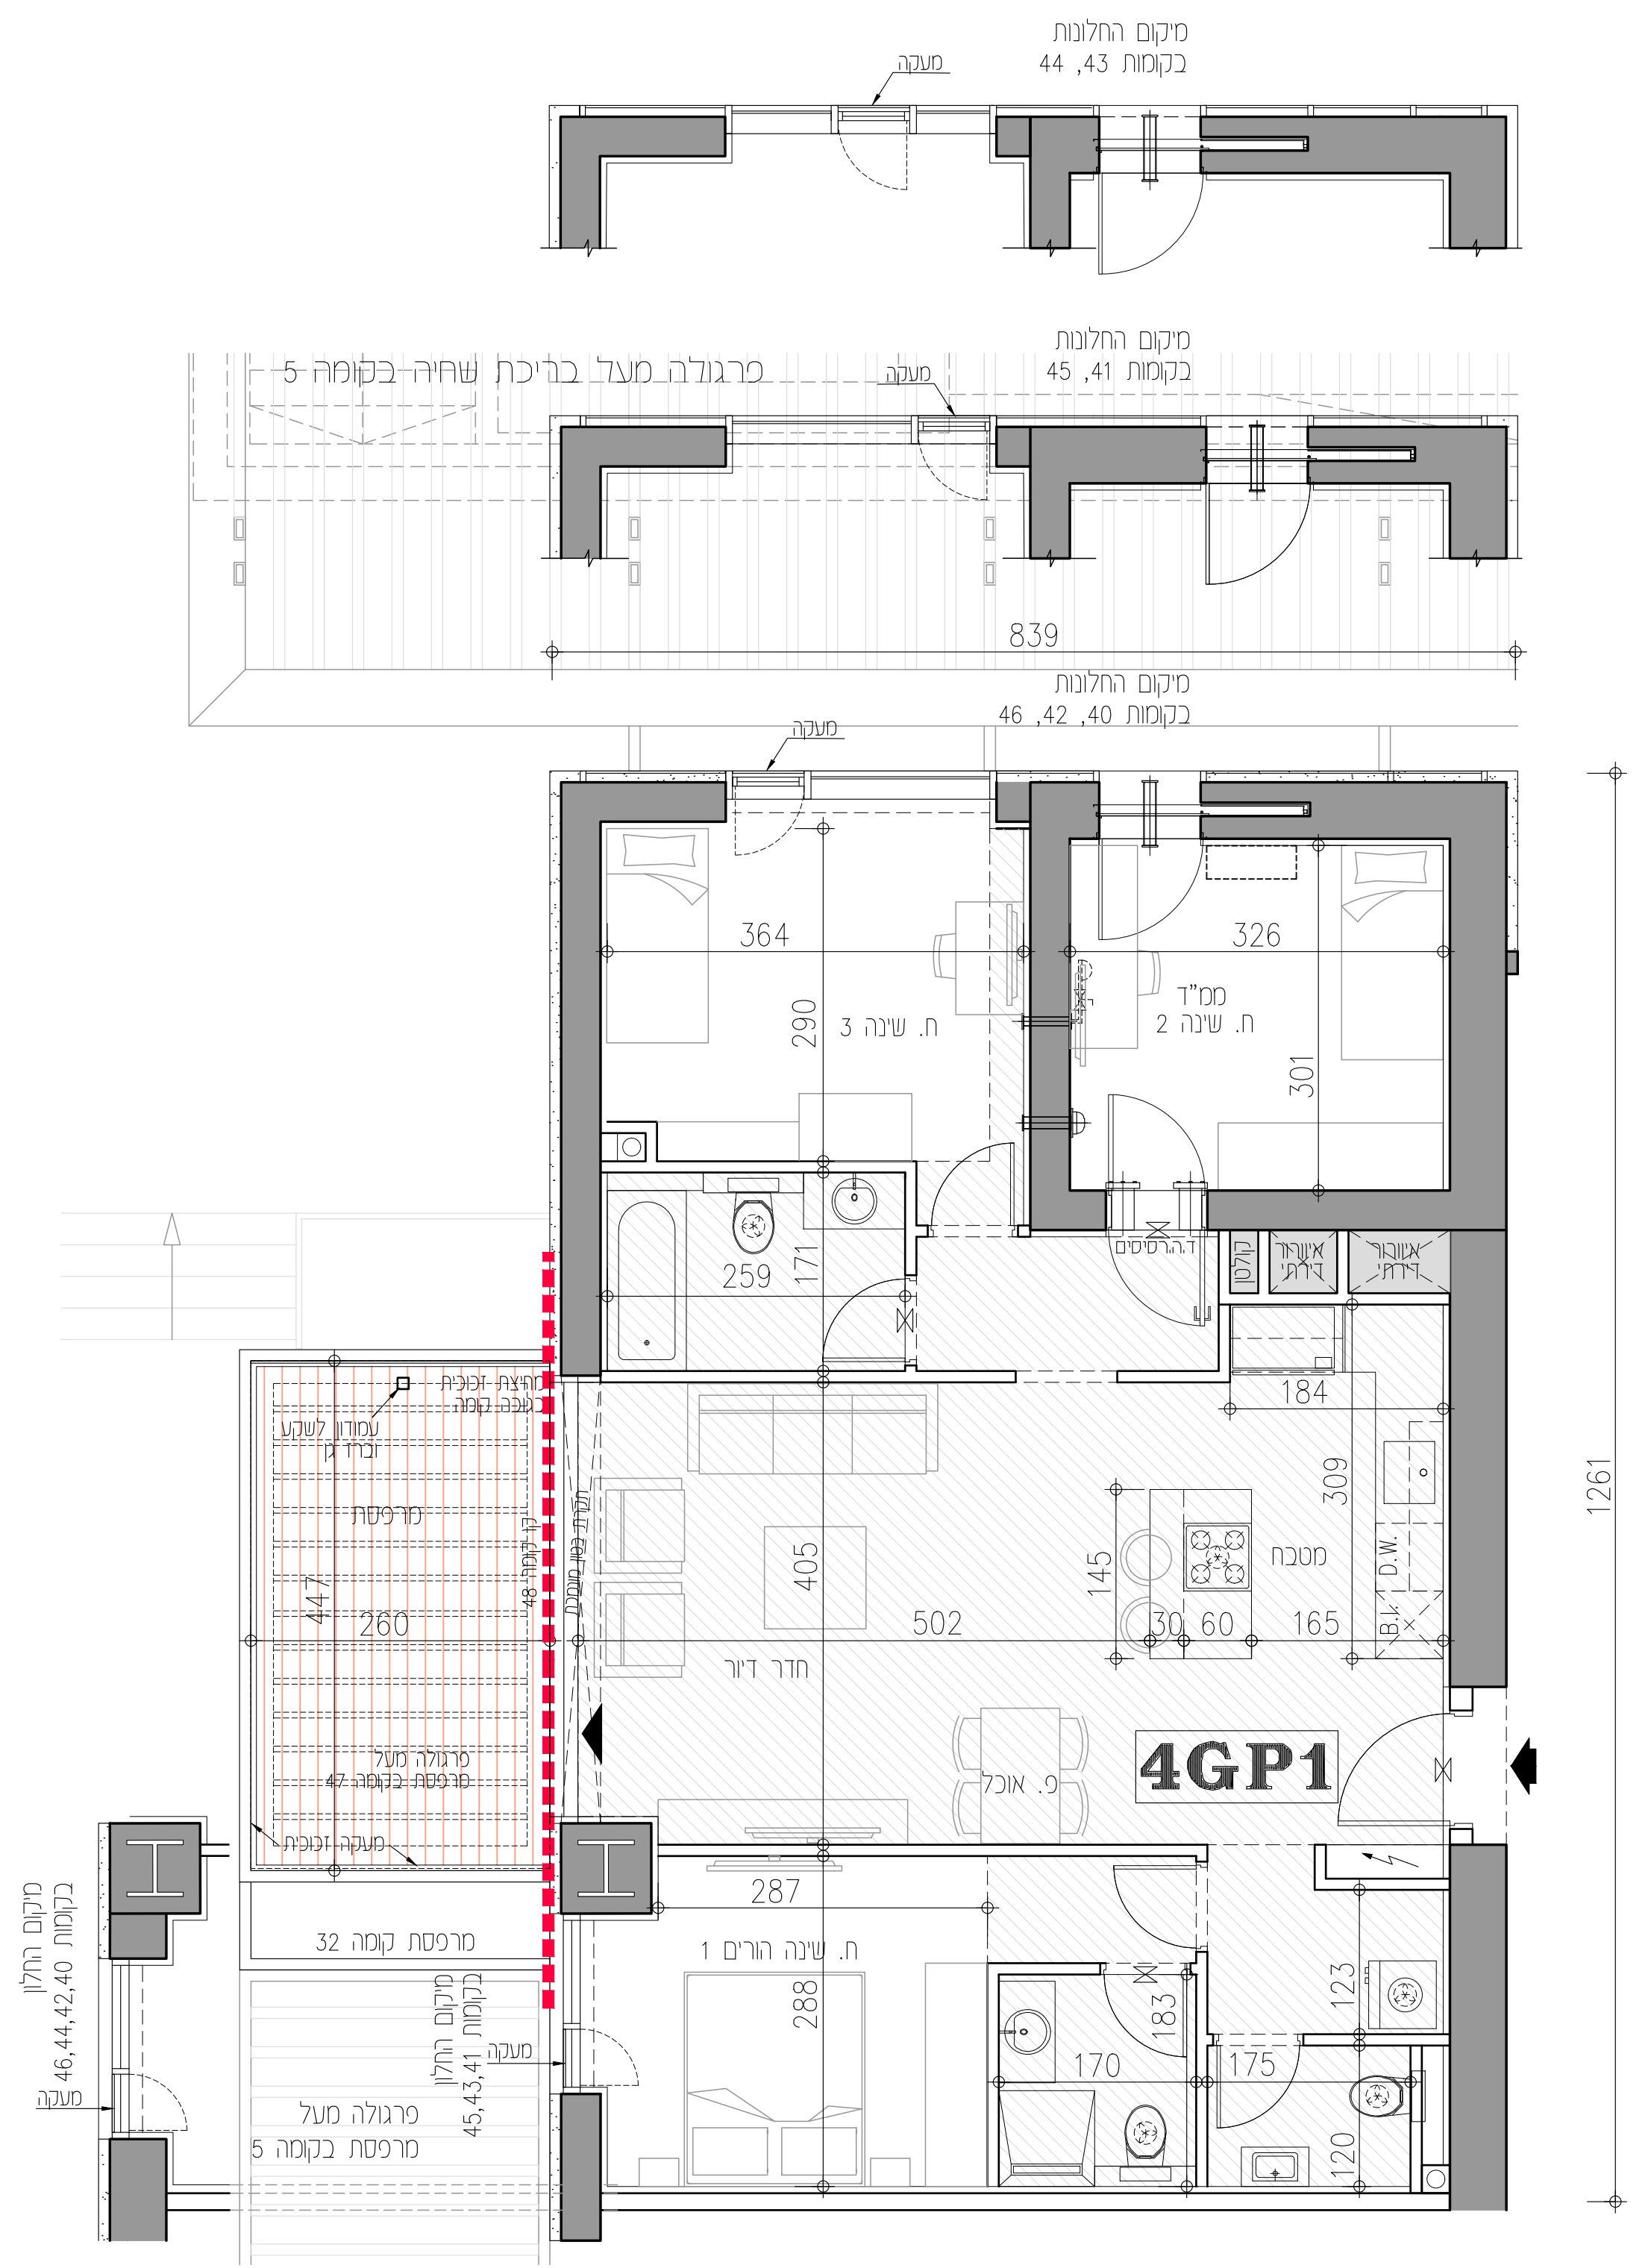

מיקום החלון בקומות 44, 43, 42, 40, 41, 45, 46