



# סמל צפון

בנין 122


20 חדרים	
מספר דירה	קומה
74	7
64	6
44	4
34	3

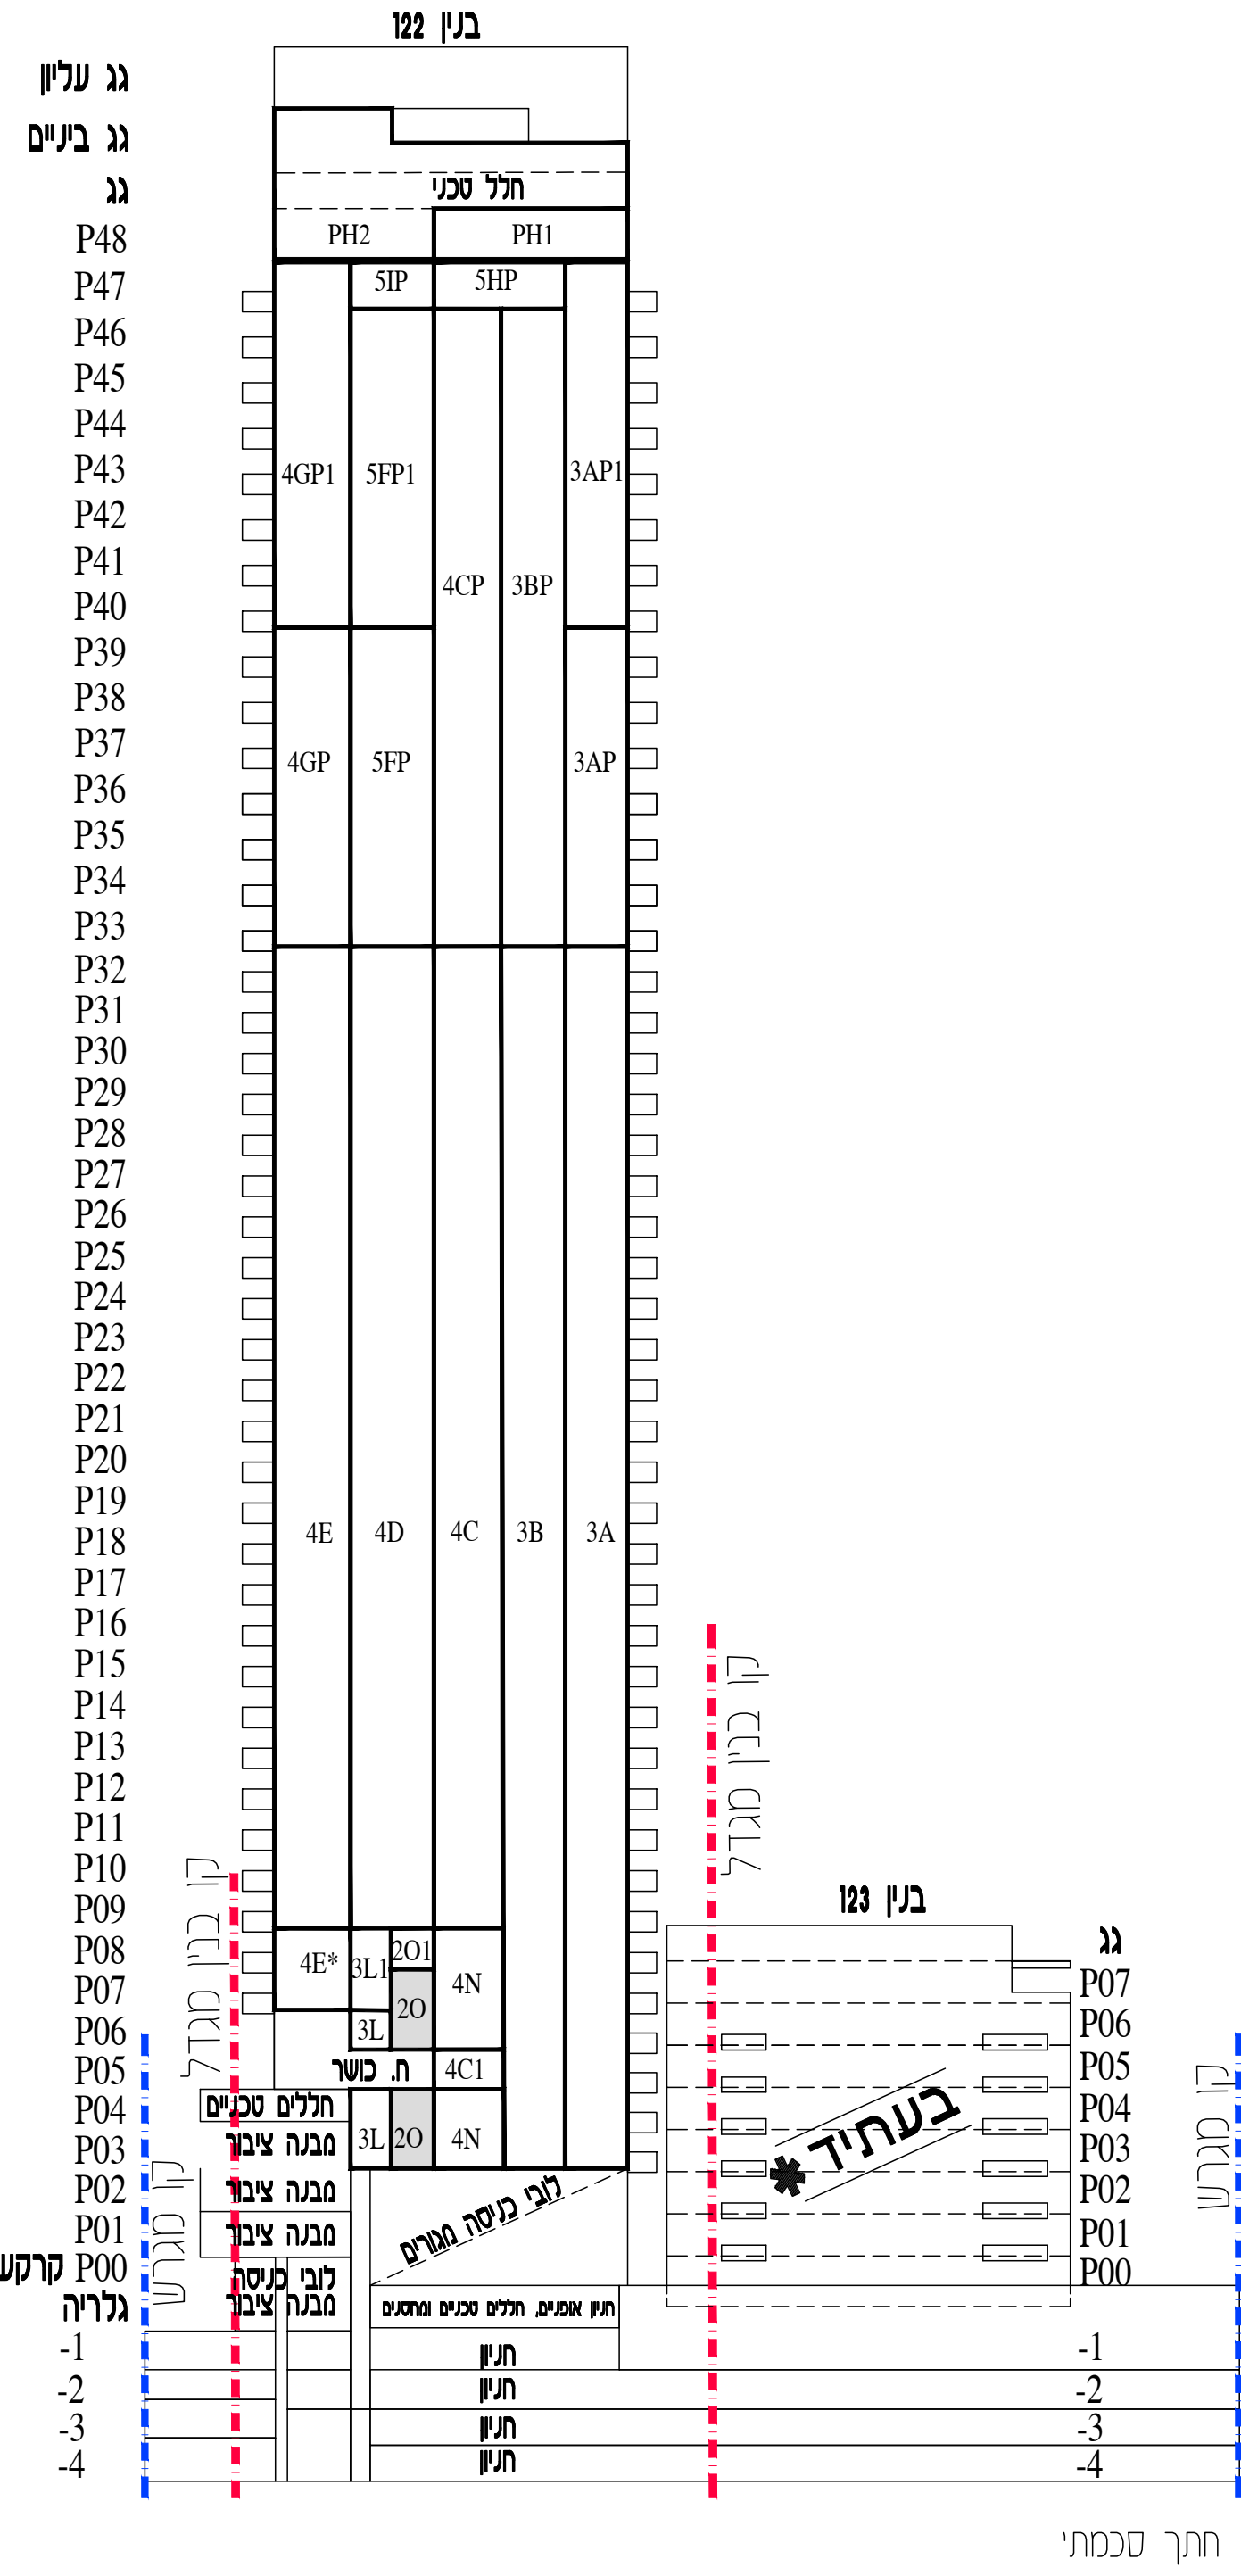

חצר סכמתי

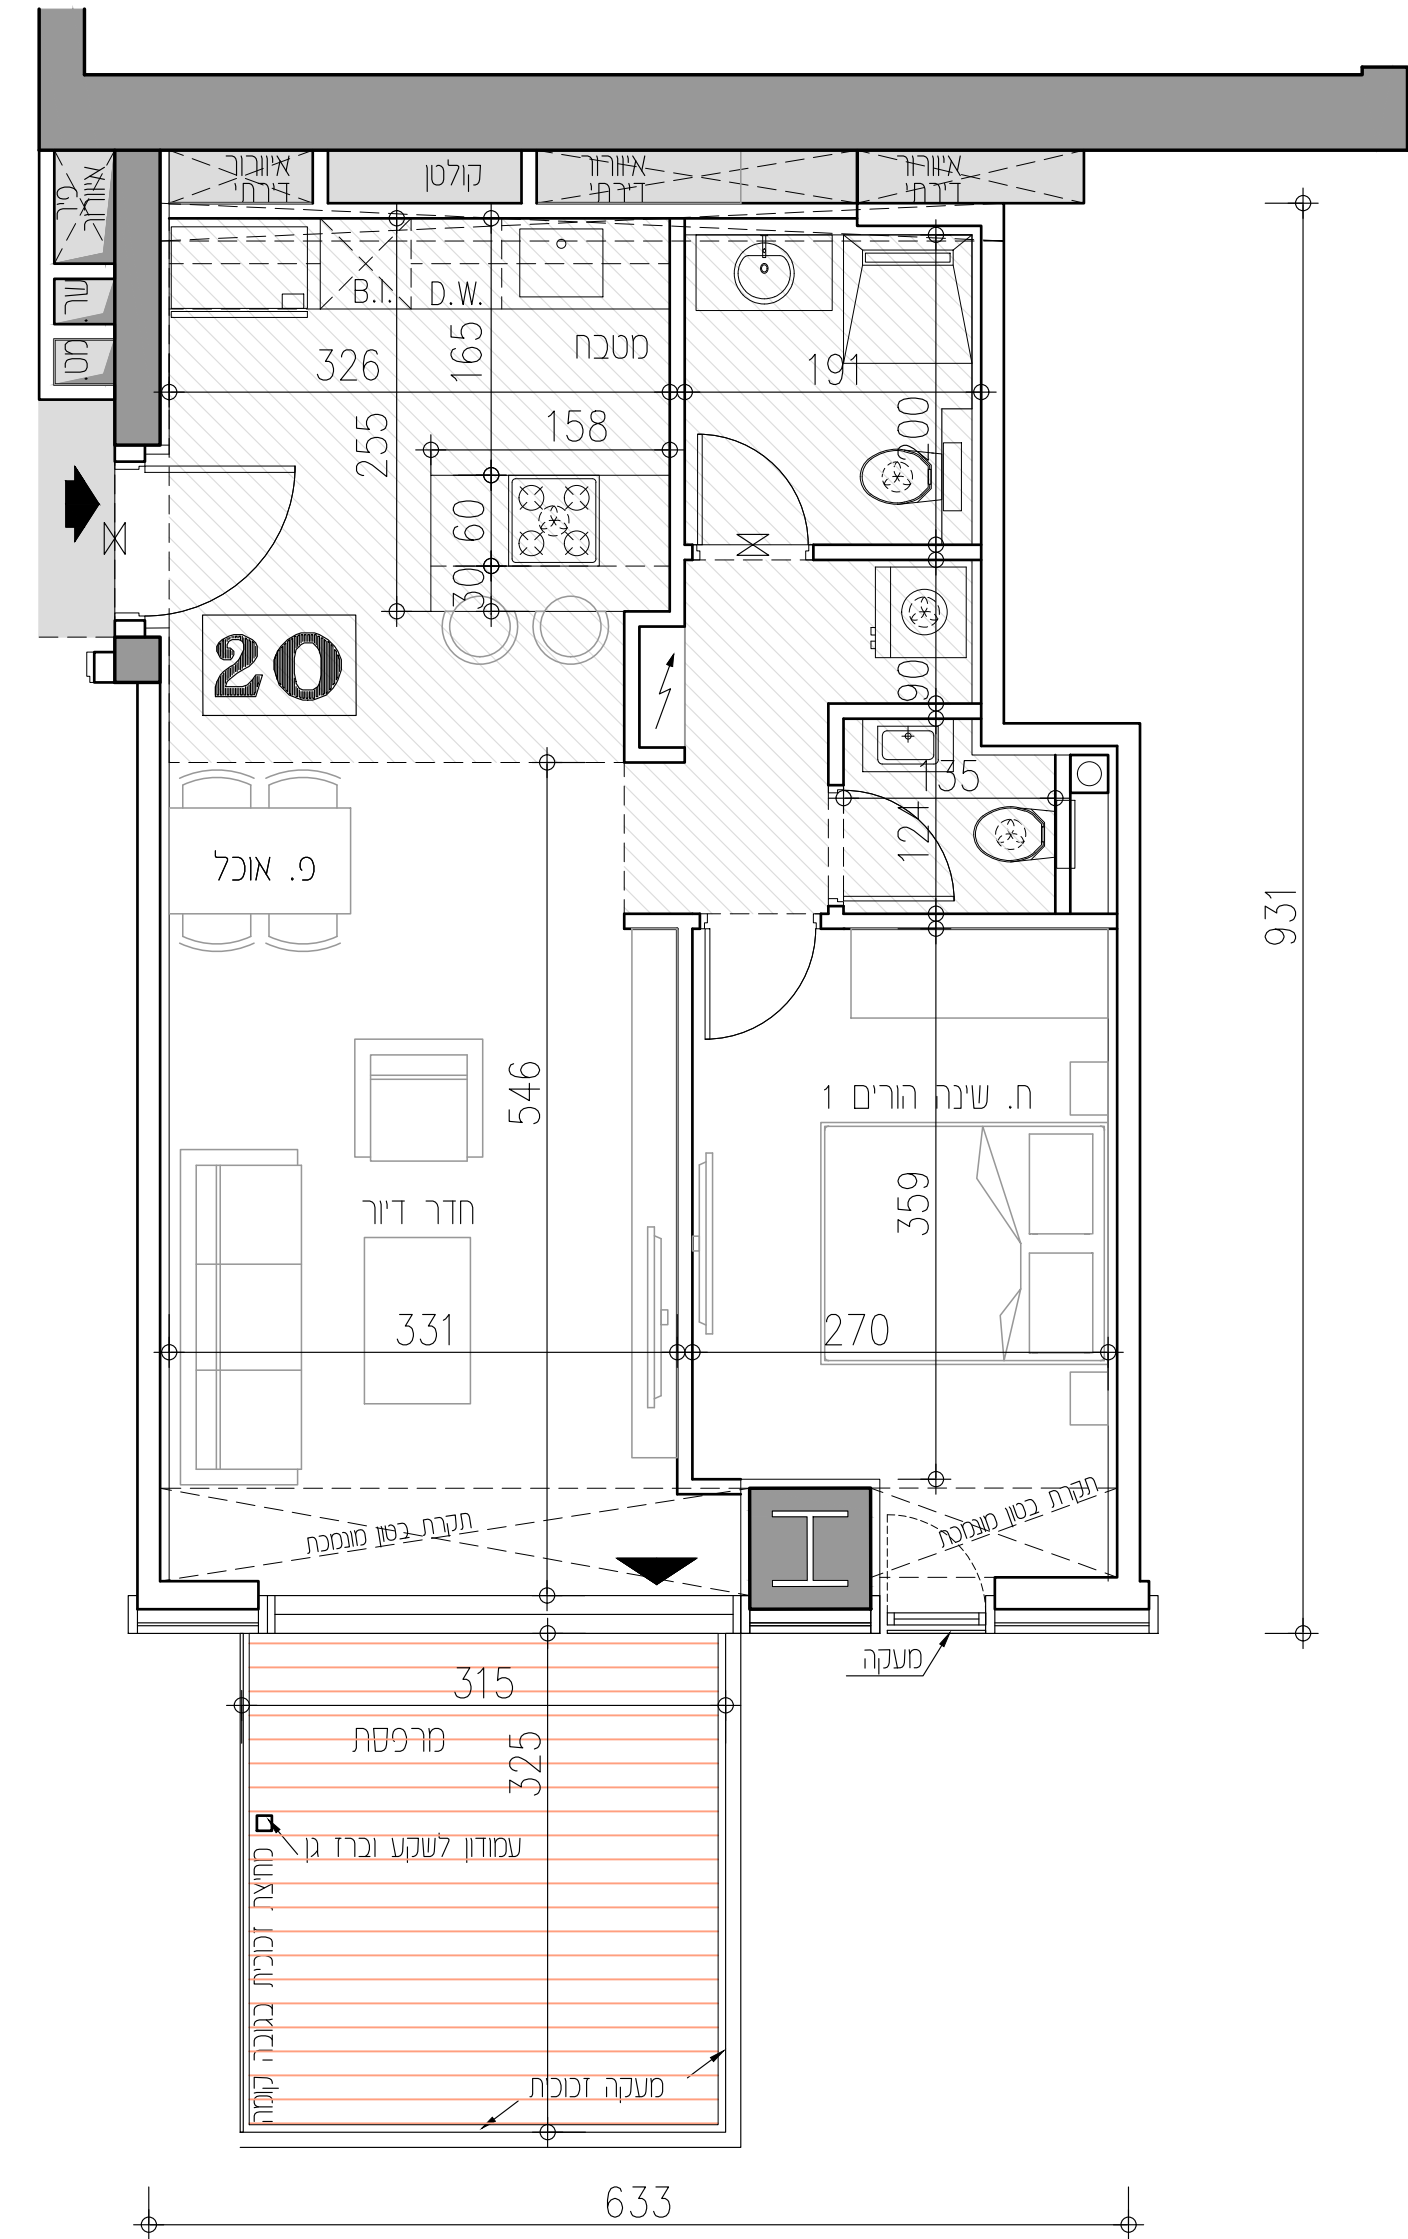

שם הקובץ: מ"ר דירה טיפוס 20  
 קב"מ: 1:50  
 תאריך עדכון: 13.08.23  
 מס' גליון: 24-1  
 שם המוכר: כמזוין בהתקם המכר  
**משה צור אדריכלים בוני ערים בע"מ**  
 מפתח  
 תכנית הבנייה לא סופית לפני היתר הבניה - ייתכנו שינויים לפי דרישות הרשויות / או החלטות החברה.  
 גליון מס' 1, הערות ומקרא, הינו חלק בלתי נפרד מגליון זה.  
 חתימת המוכר/ת  
 חתימת הקונה  
 תאריך  
 \* יזכנו שינויים מהותיים בתכנון המבנה במגרש 123 לרבות בקונטור, כגובה, בצפיפות, בשימושים-הכל ככפוף לאישור הרשויות.

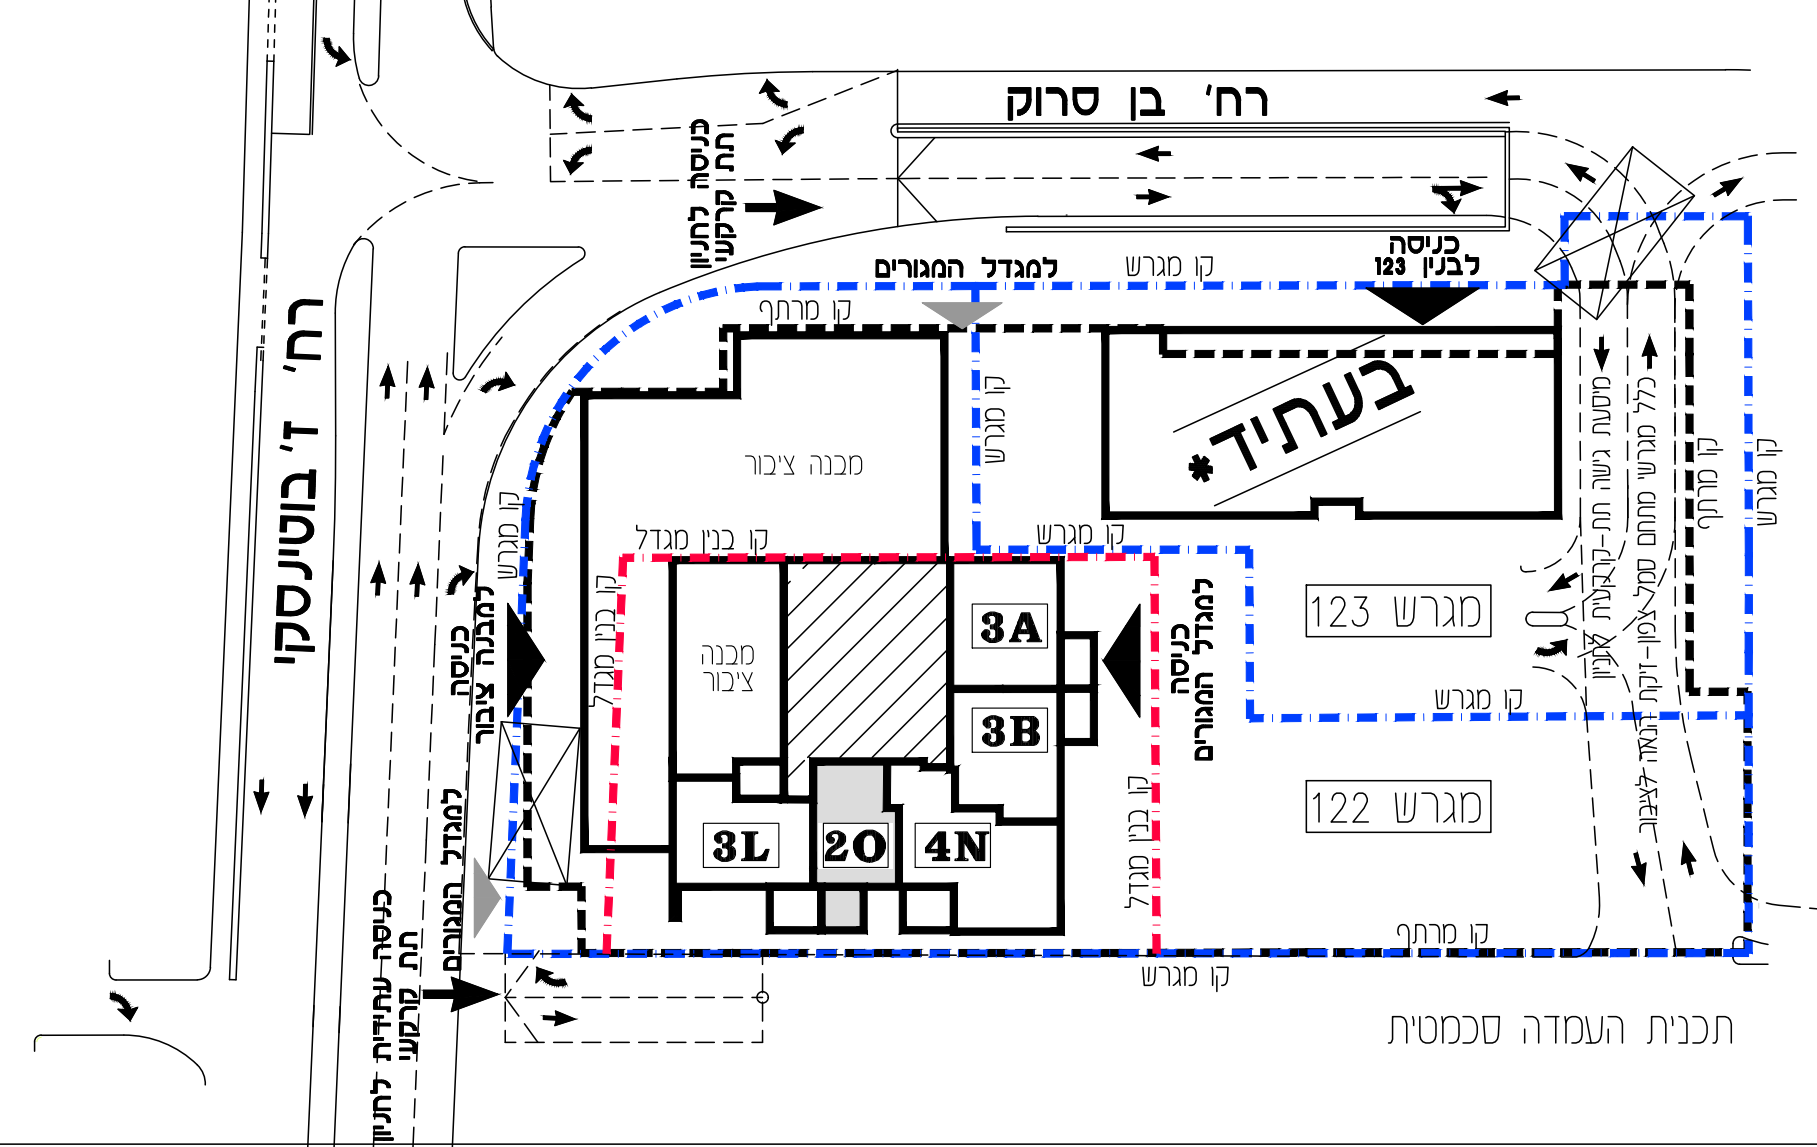

תכנית העמדה סכמטית