
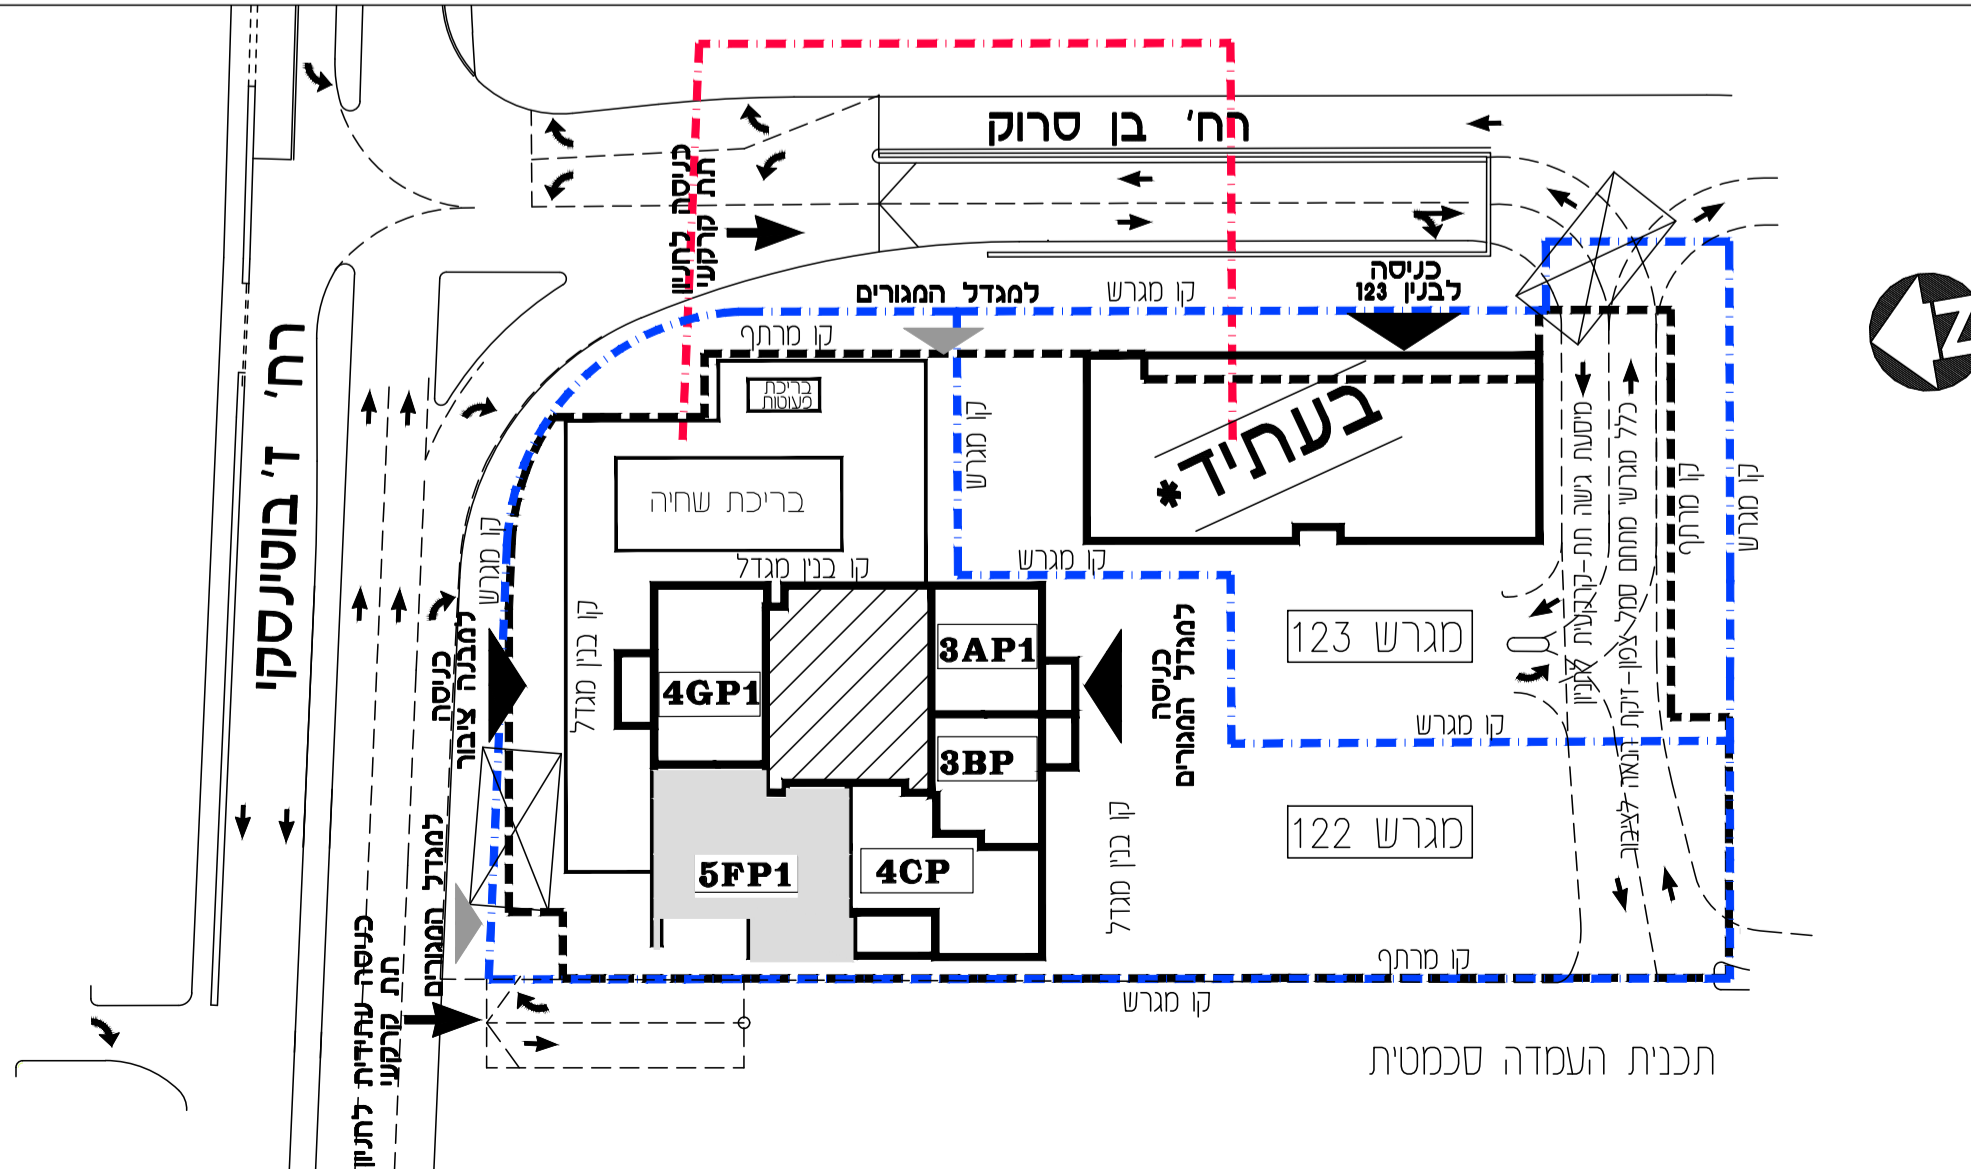
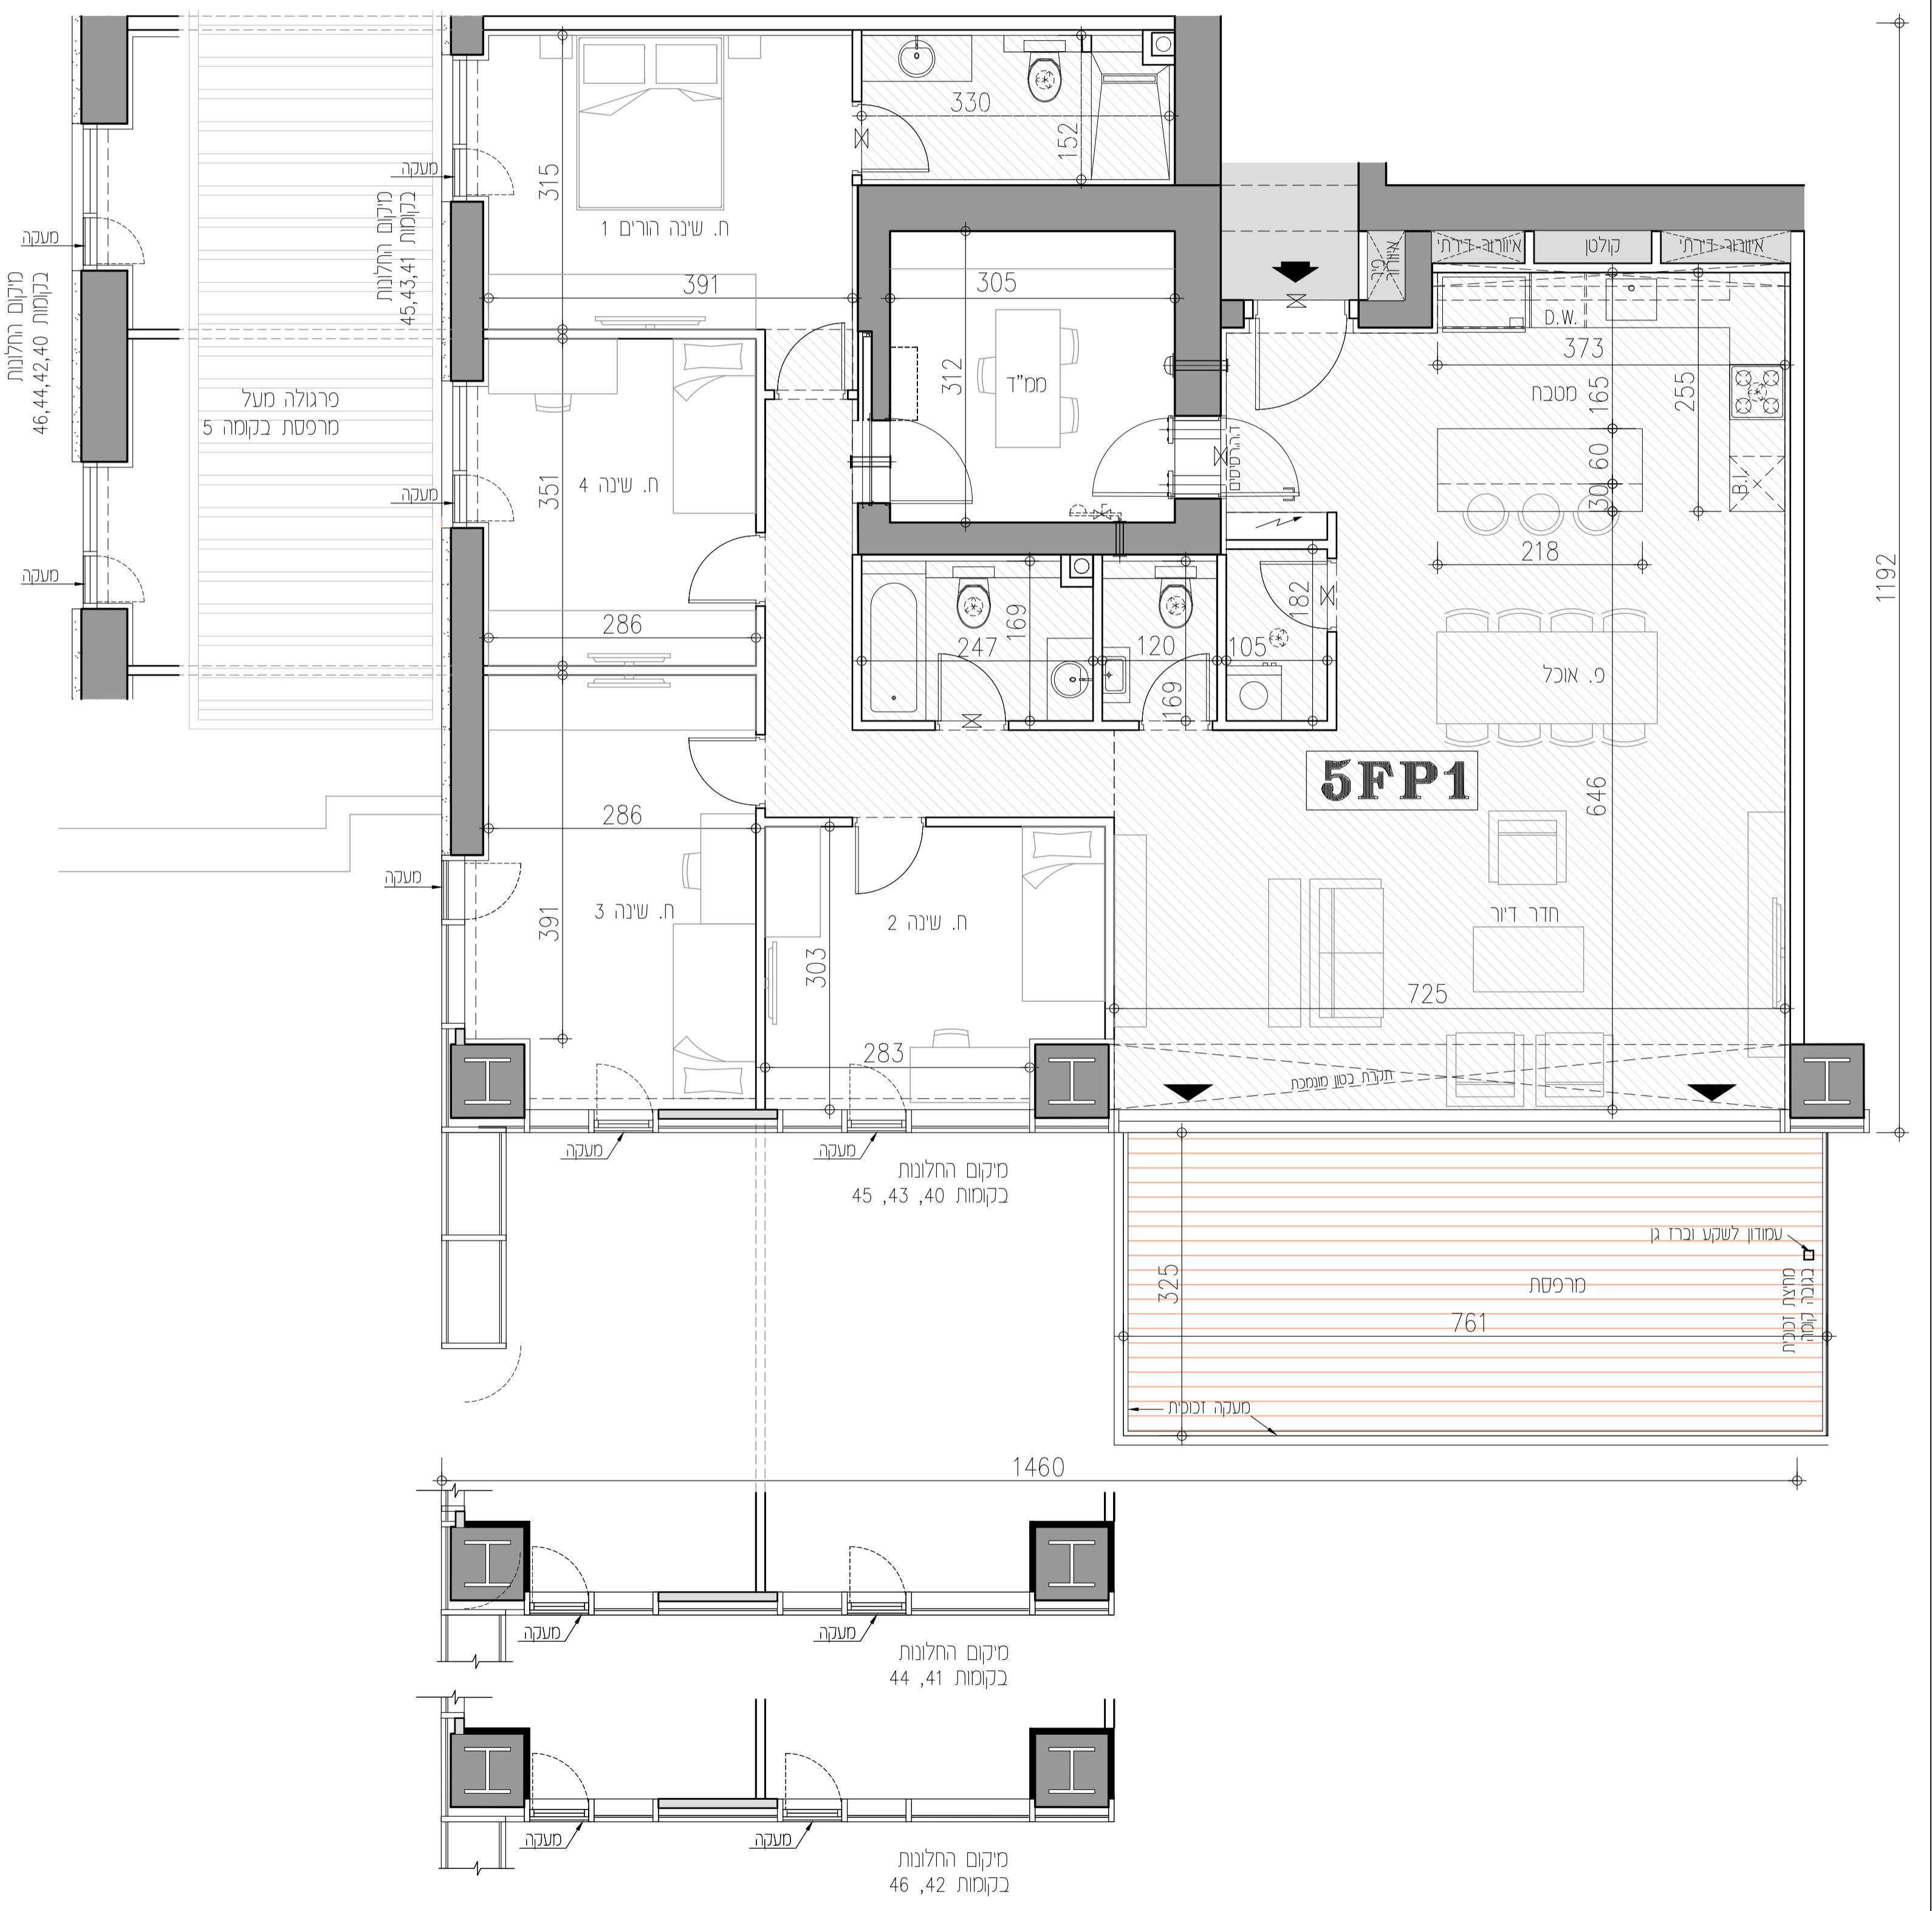


# סמל צפון

## בנין 122

### 5 FFP1 חדרים

מספר דירה	קומה
464	46
454	45
444	44
434	43
424	42
414	41
404	40

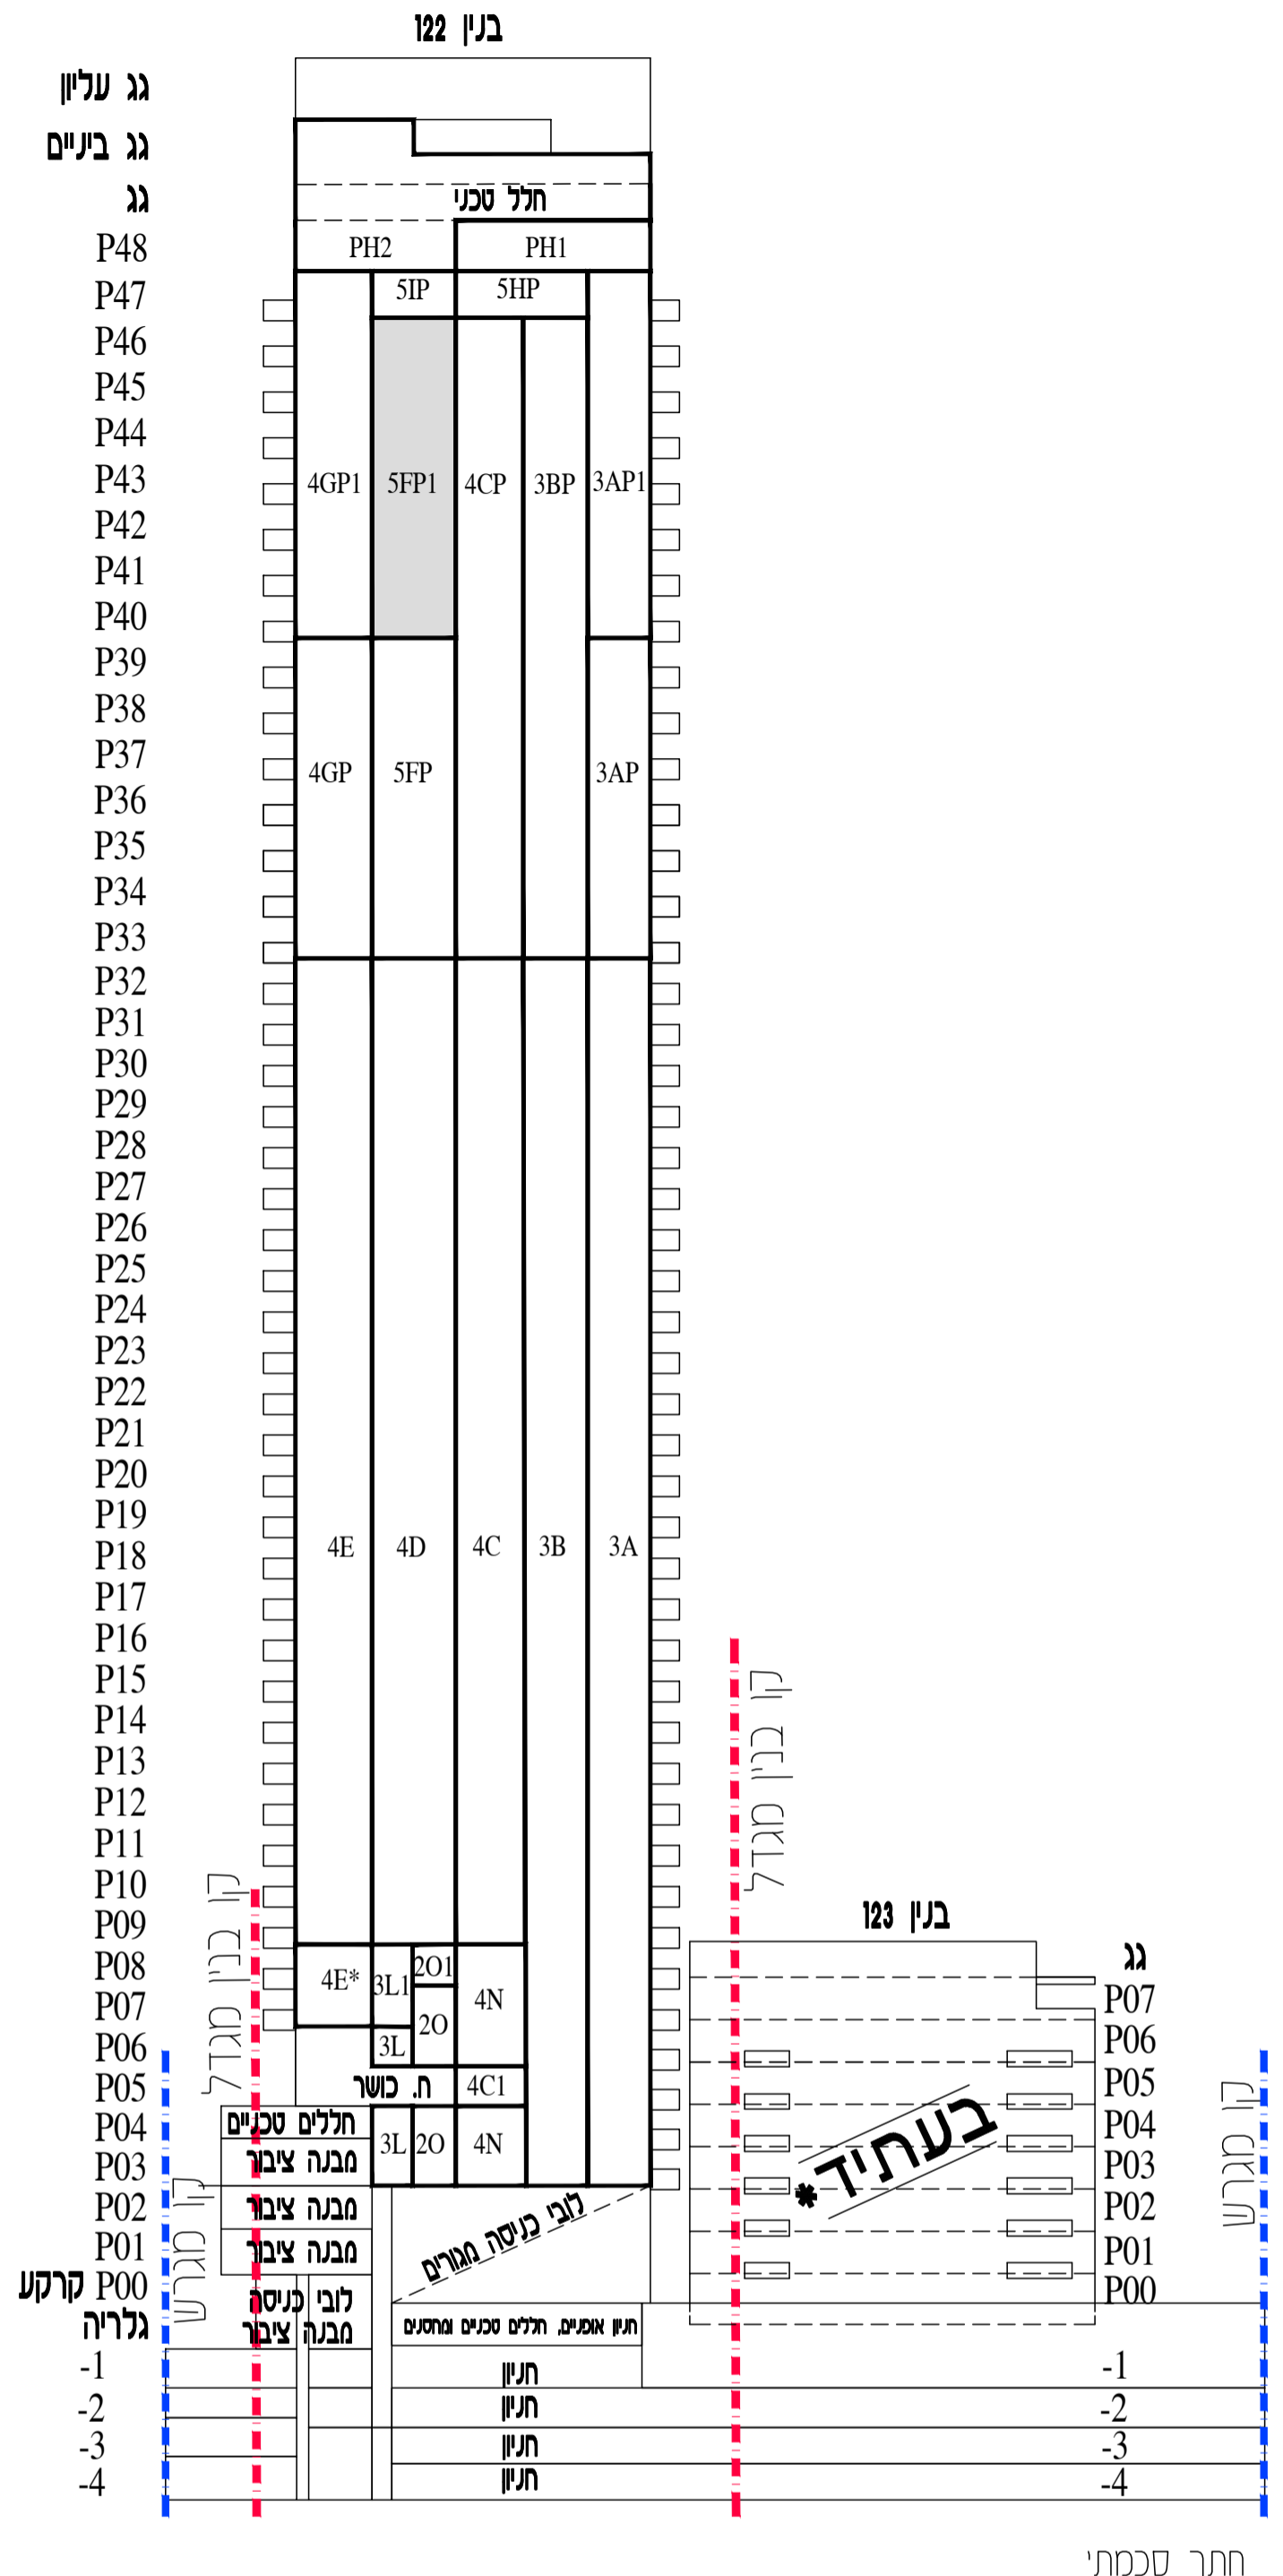

שם הקובץ: מכר דירה טיפוס 5FP1

קב"ס: 1:50 תאריך עדכון: 13.08.23 מס' גיליון: 24-20

שם המוכר: כמצוין בהסכם המכר

**משה צור אדריכלים בניינים בע"מ**

משרד אדריכלות

תכנית המכר לא טופחה לפני היתר בניה - יתכנו שינויים לפי דרישות הרשות /או החלטות החברה.

גליון מס' 1, הערות ומקרא, הנו חלק בלתי נפרד מגליון זה.

חתימת המוכר/ת חתימת הקונה

תאריך

\* יתכנו שינויים מהותיים בתוכנו המבנה במגרש 123 לרבות בקונטור, בגובה, בצפיפות, בשמשים - הכל בכפוף לאישור הרשות.