


סמל צפון

בנין 122


5HP חדרים	
מספר דירה	קסה
472	47

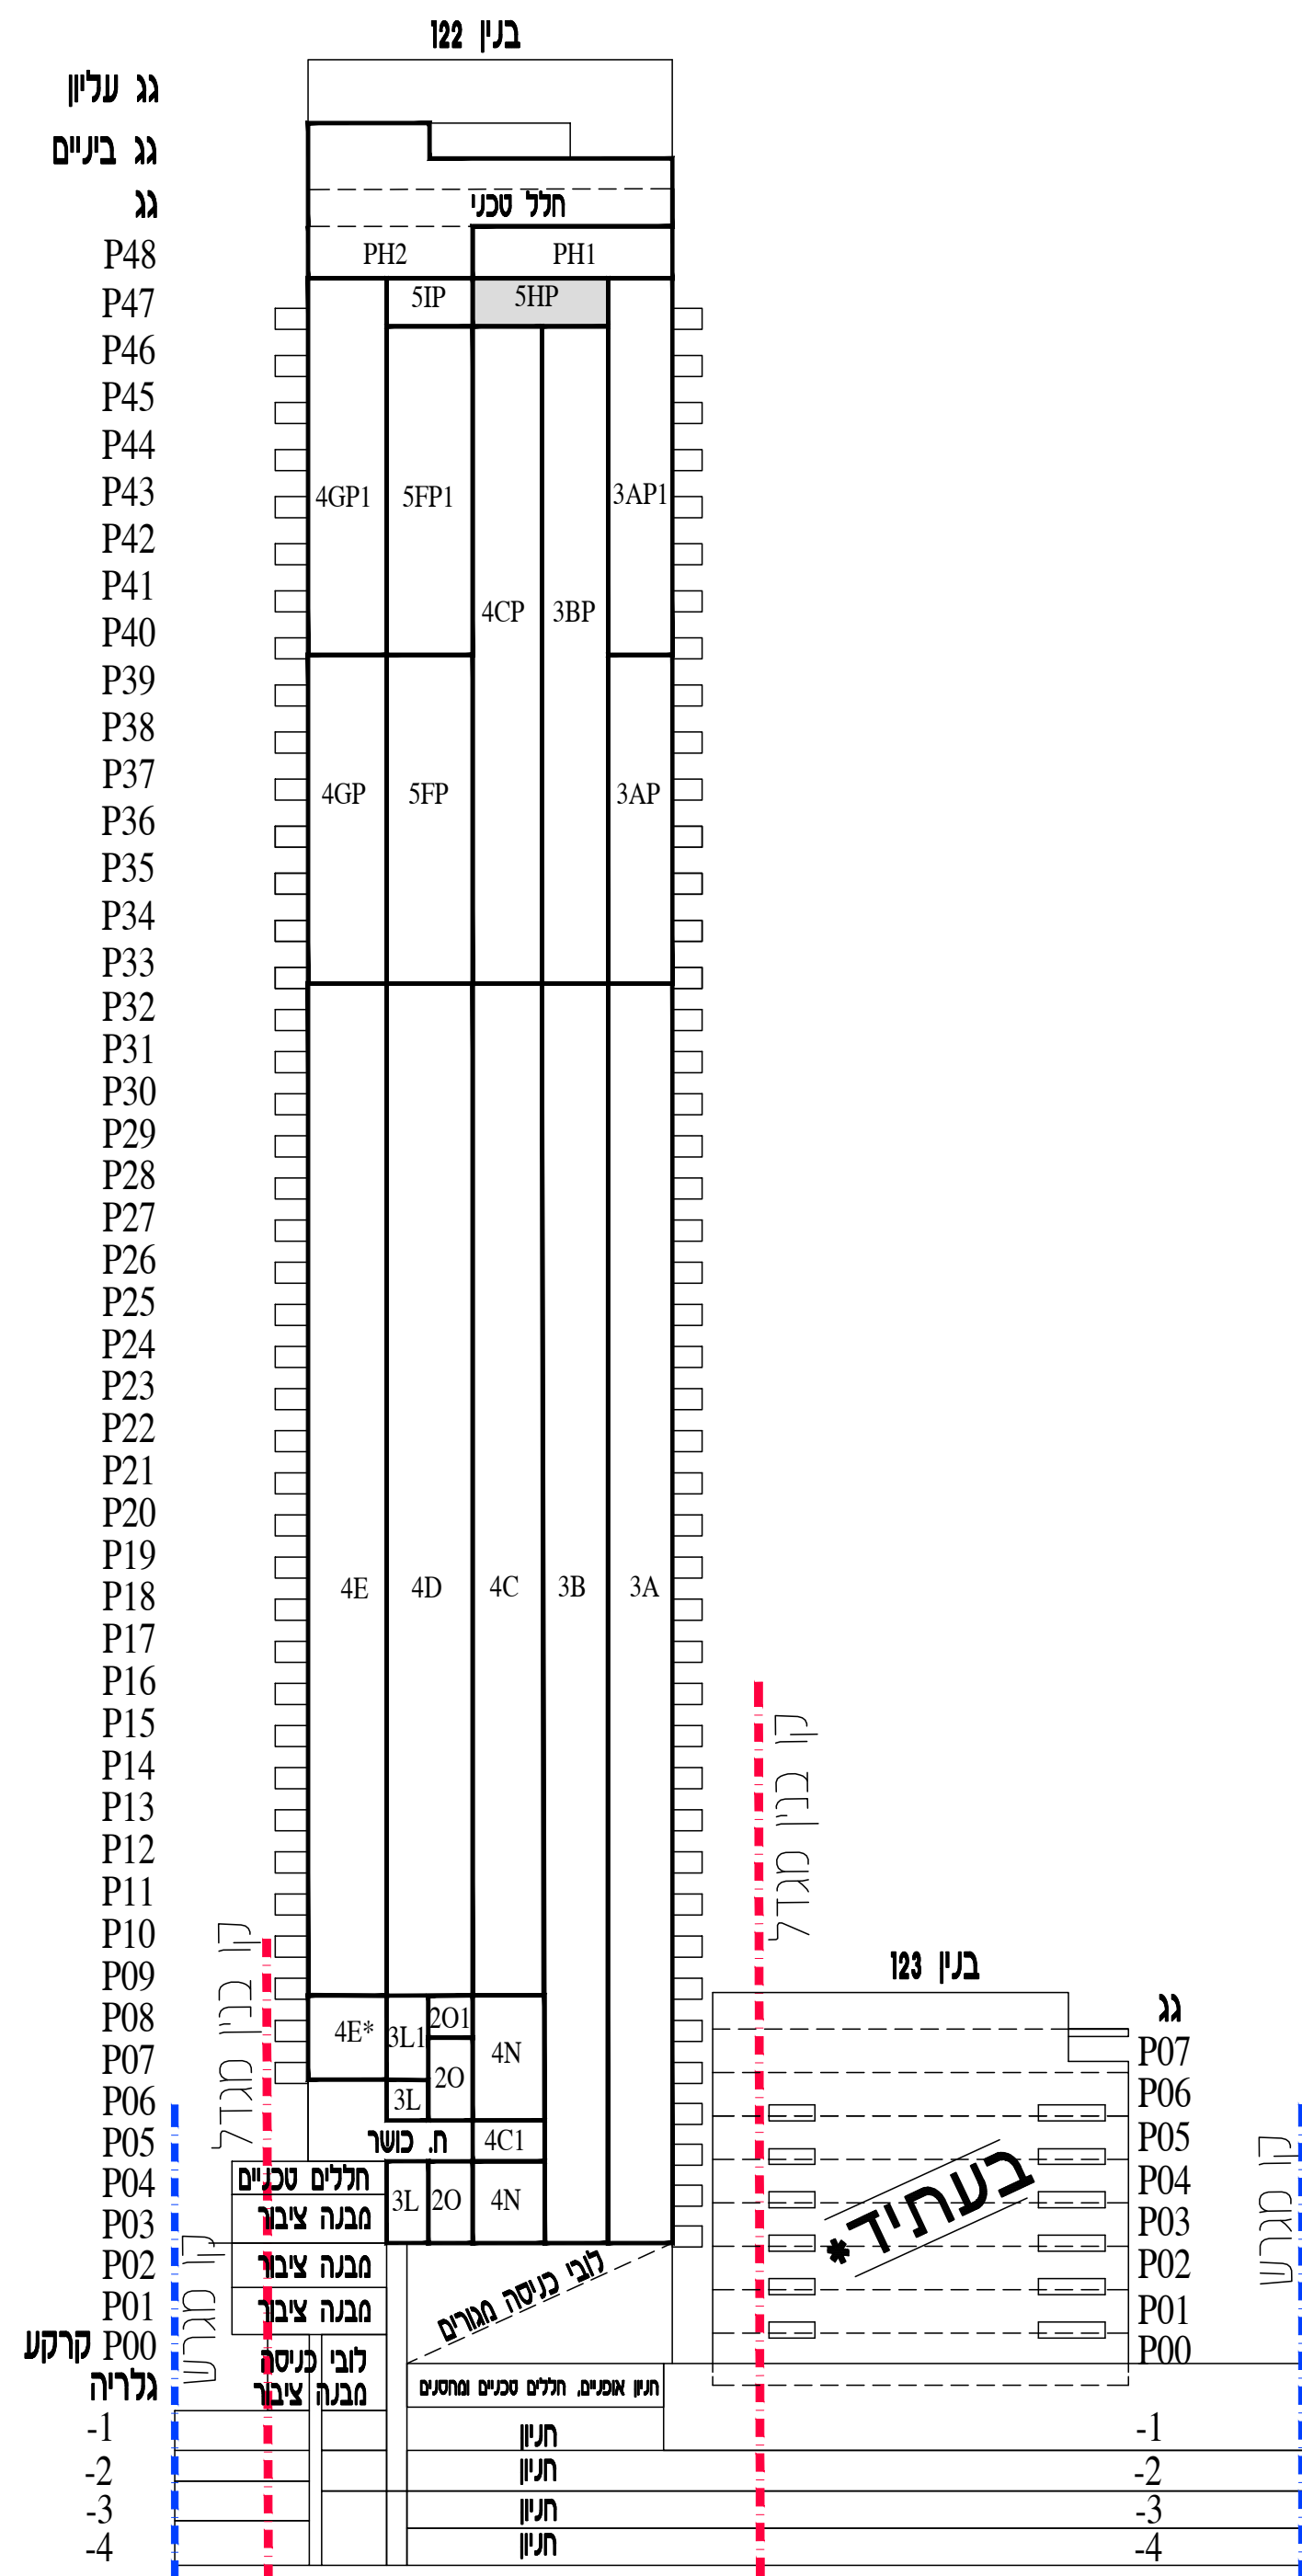

- גג עליון
גג ביניים
גג
- P48
 - P47
 - P46
 - P45
 - P44
 - P43
 - P42
 - P41
 - P40
 - P39
 - P38
 - P37
 - P36
 - P35
 - P34
 - P33
 - P32
 - P31
 - P30
 - P29
 - P28
 - P27
 - P26
 - P25
 - P24
 - P23
 - P22
 - P21
 - P20
 - P19
 - P18
 - P17
 - P16
 - P15
 - P14
 - P13
 - P12
 - P11
 - P10
 - P09
 - P08
 - P07
 - P06
 - P05
 - P04
 - P03
 - P02
 - P01
 - P00
- קרקע
גלריה
-1
-2
-3
-4

- גג
P07
P06
P05
P04
P03
P02
P01
P00
- קו בנין סגור
קו בנין סגור
קו בנין סגור
קו בנין סגור
- קו מנהל
קו מנהל
קו מנהל
קו מנהל

חצר סכמתי

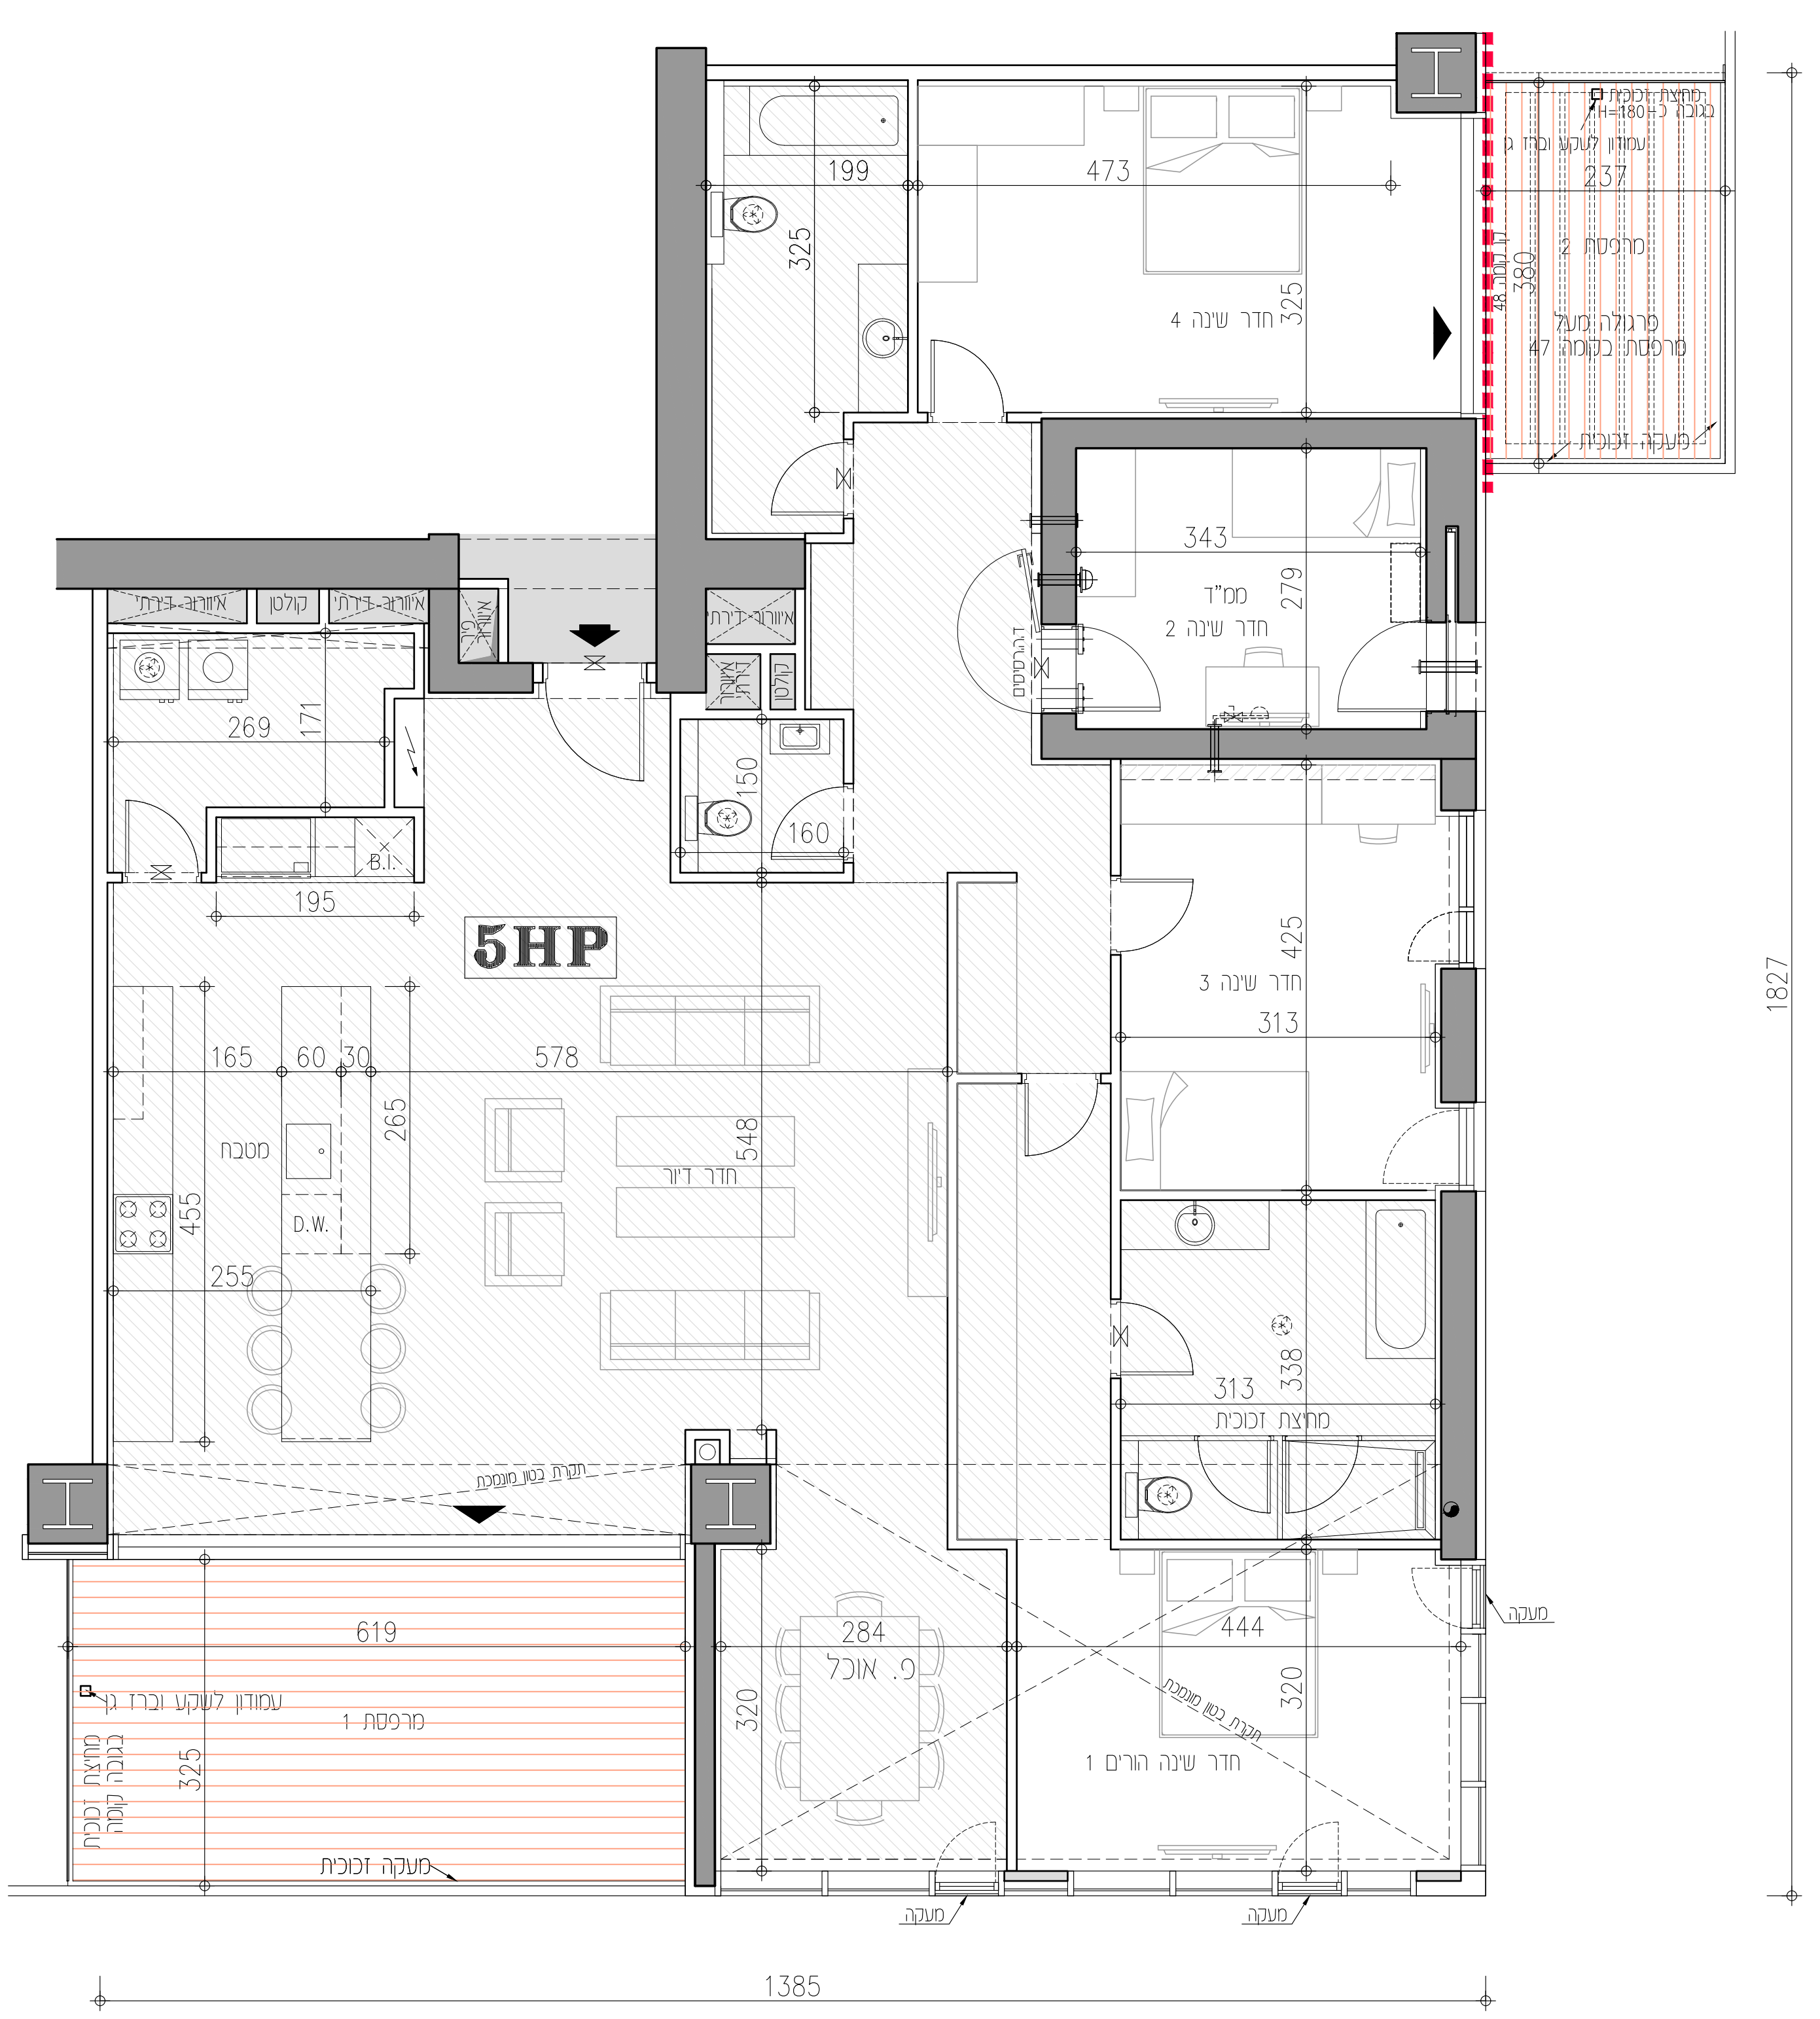

1827

שם המבצע: מכר דירה טיפוס 5HP

קב"מ:	תאריך עדכון:	מס' גליון
1:50	13.08.23	24-21

שם המוכר: כמצוין בהסכם המכר

משה צור אדריכלים בוני ערים בע"מ

מוצהר


תכנית המוכר לא סופית לפני התר בניה- ייחבנו שניים לפי דרישות הרשות /או החלטות החברה.

גליון מס' 1, הערות ומקרא, הנו חלק בלתי נפרד מגליון זה.

חתימת המוכר/ת _____ חתימת הקונה _____

תאריך _____

* יחבנו שניים מהותיים בתוכנו המבנה במגרש 123 לרבות בקונטור, בגובה, בצפיפות, בשימוש-הכל בכפוף לאישור הרשות.

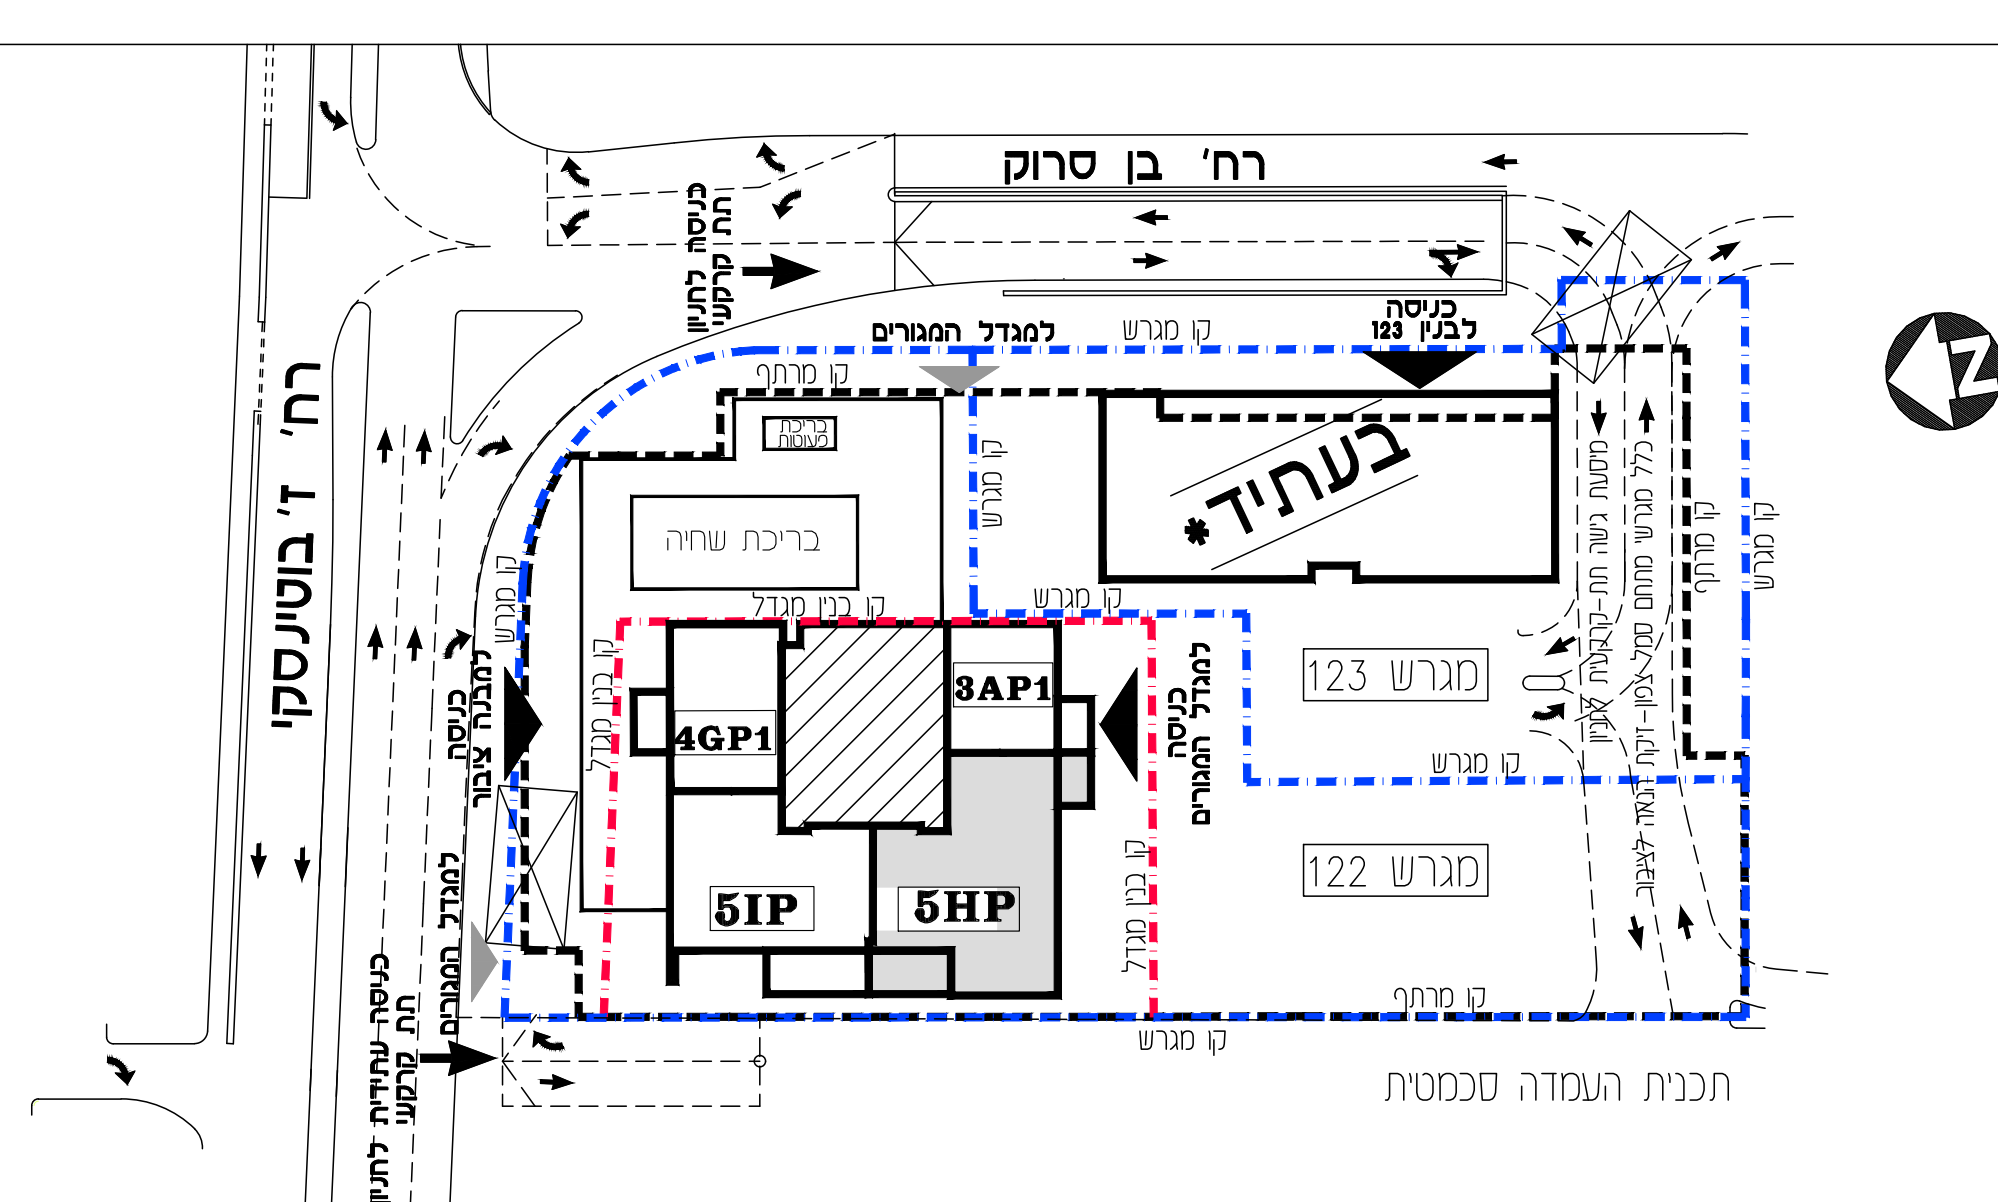

תכנית העמדה סכמטית