



סמל צפון

בנין 122

5 חדרים SIP	
מספר דירה	קוטר
473	47

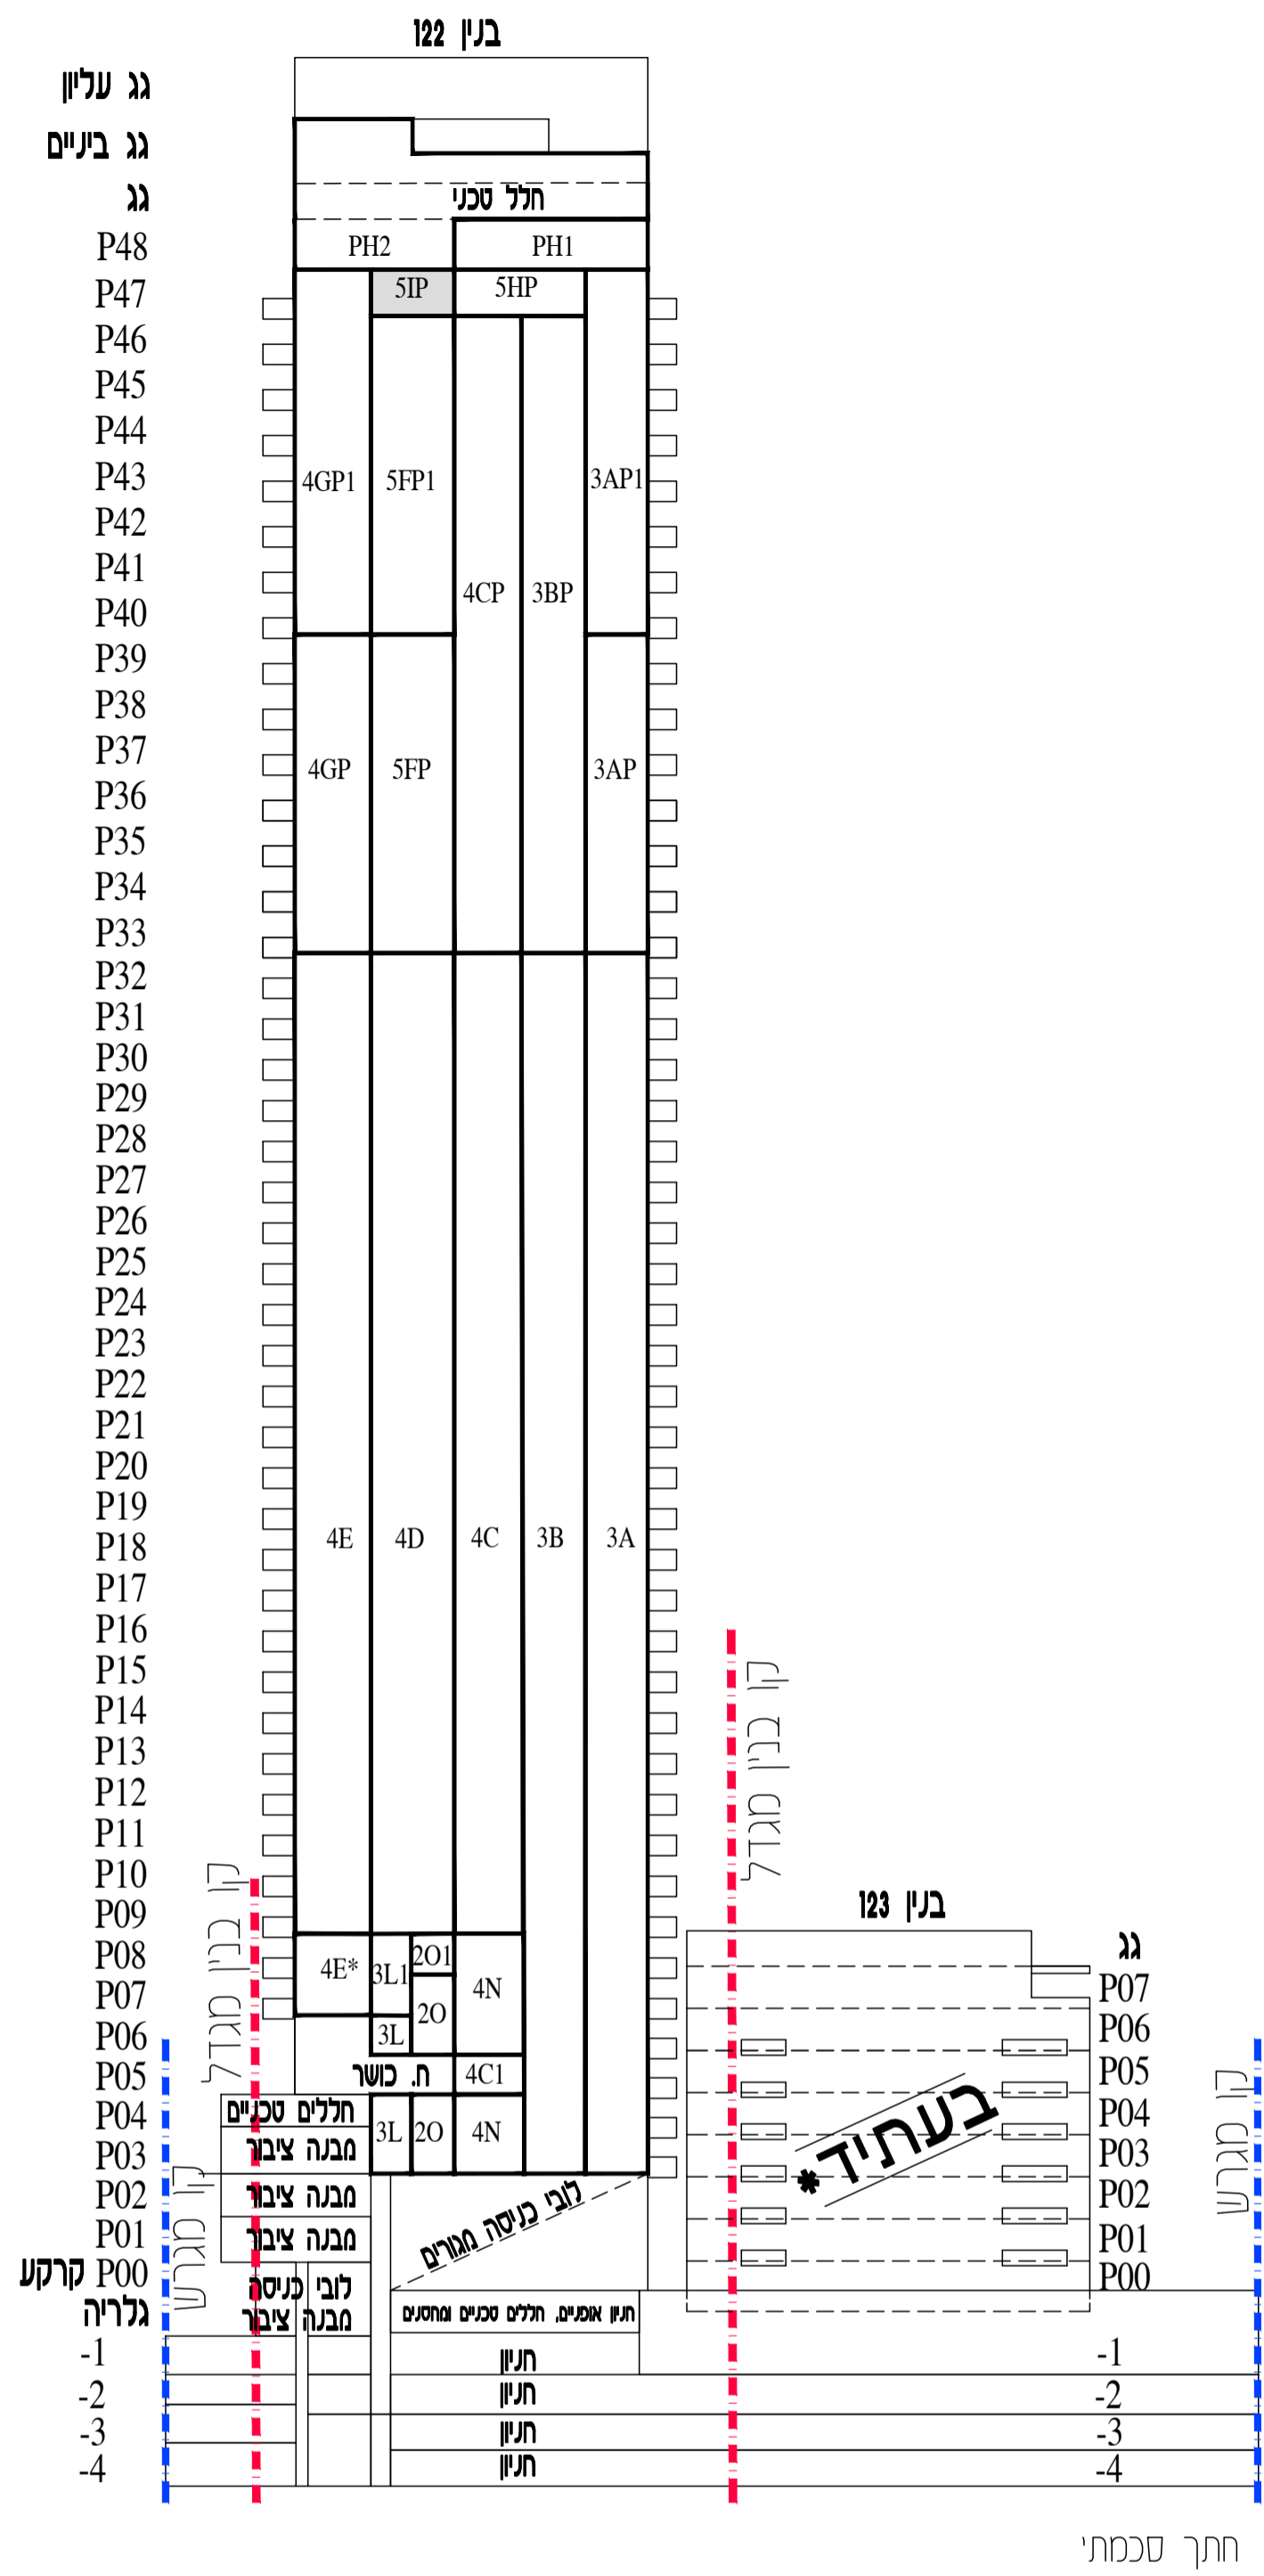

חצר סכמית

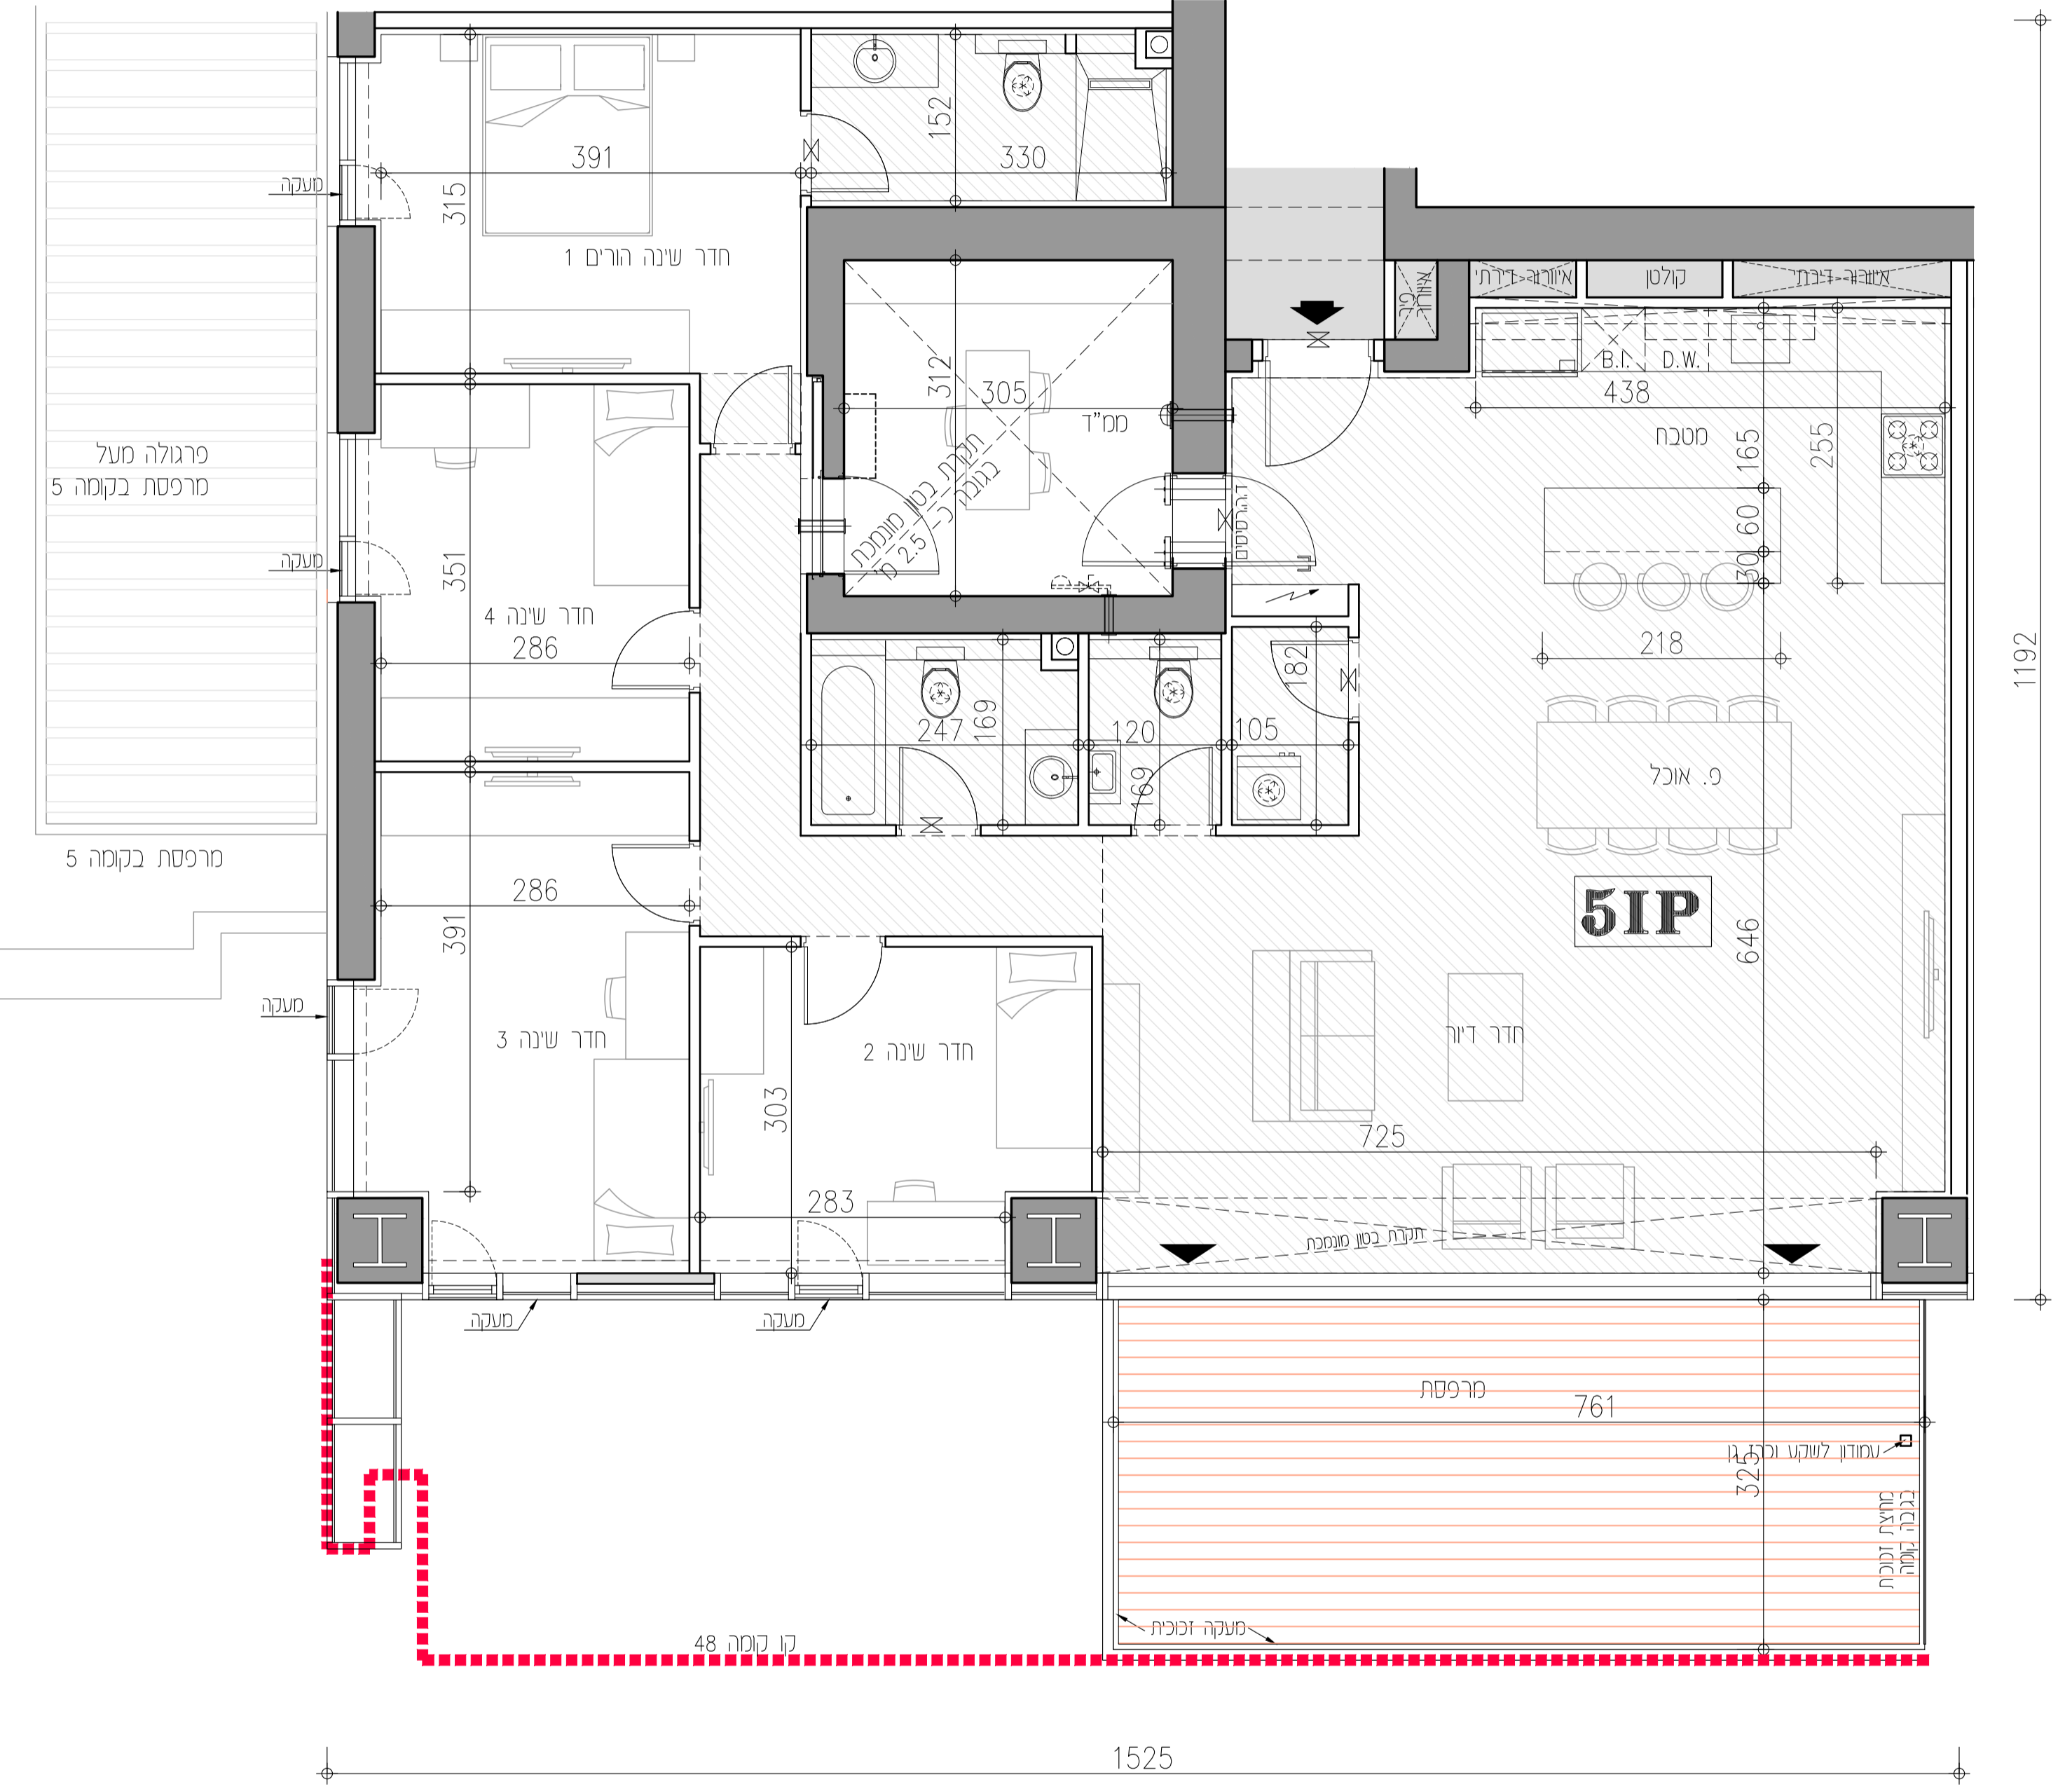

שם הקובץ: מכר דירה טיפוס 5IP

קב"מ: 1:50
תאריך עדכון: 13.08.23
מס' גיליון: 24-22

שם המוכר: כמצוין בהסכם המכר

משה צור אדריכלים בני ערים בע"מ

מאת: צור

תכנית המכר לא מסופקת לפני היתר בניה - ייתכנו שינויים לפי דרישות הרשות / או החלטות החברה.

גליון מס' 1, הערות ומקרא, הנו חלק בלתי נפרד מגליון זה.

חתימת המוכר/ת / חתימת הקונה

תאריך

* יתכנו שינויים מהותיים בתכנון המבנה במגרש 123 לרבות בקונטר, בגובה, בצפיפות, בשימושים - הכל בכפוף לאישור הרשות.

