



סמל צפון

בנין 122

3A חדרים	
מספר דירה	קומה
321	32
311	31
301	30
291	29
281	28
271	27
261	26
251	25
241	24
231	23
221	22
211	21
201	20
191	19
181	18
171	17
161	16
151	15
141	14
131	13
121	12
111	11
101	10
91	9
81	8
71	7
61	6
51	5
41	4
31	3

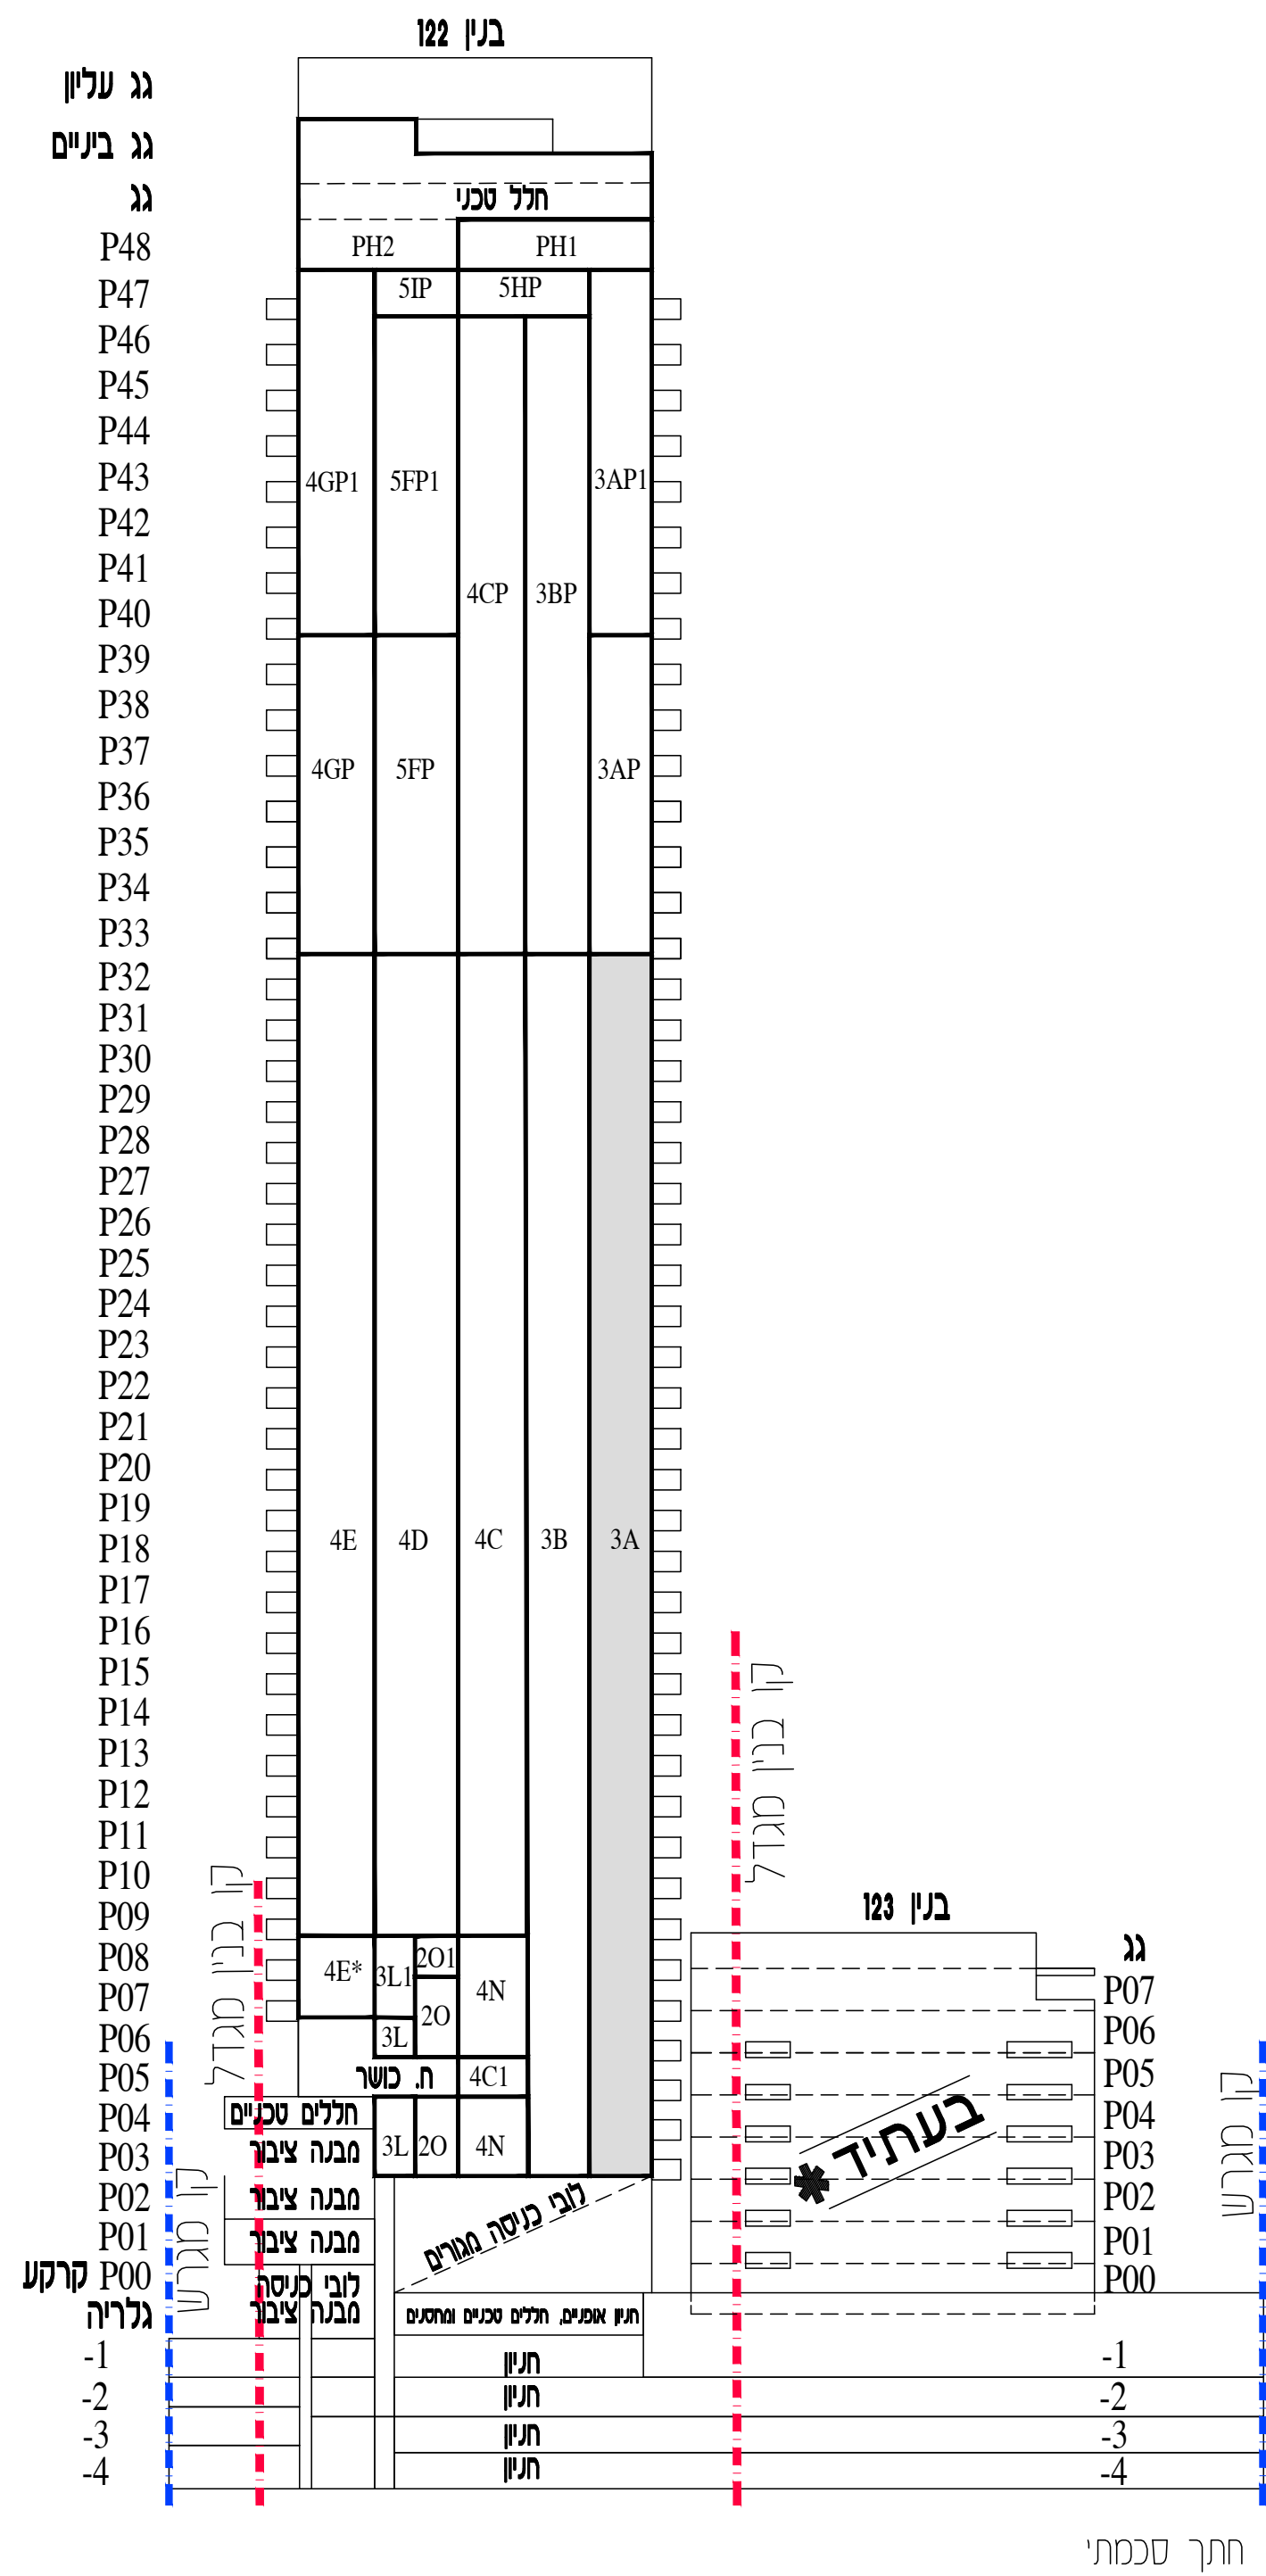

חיתך סכמתי

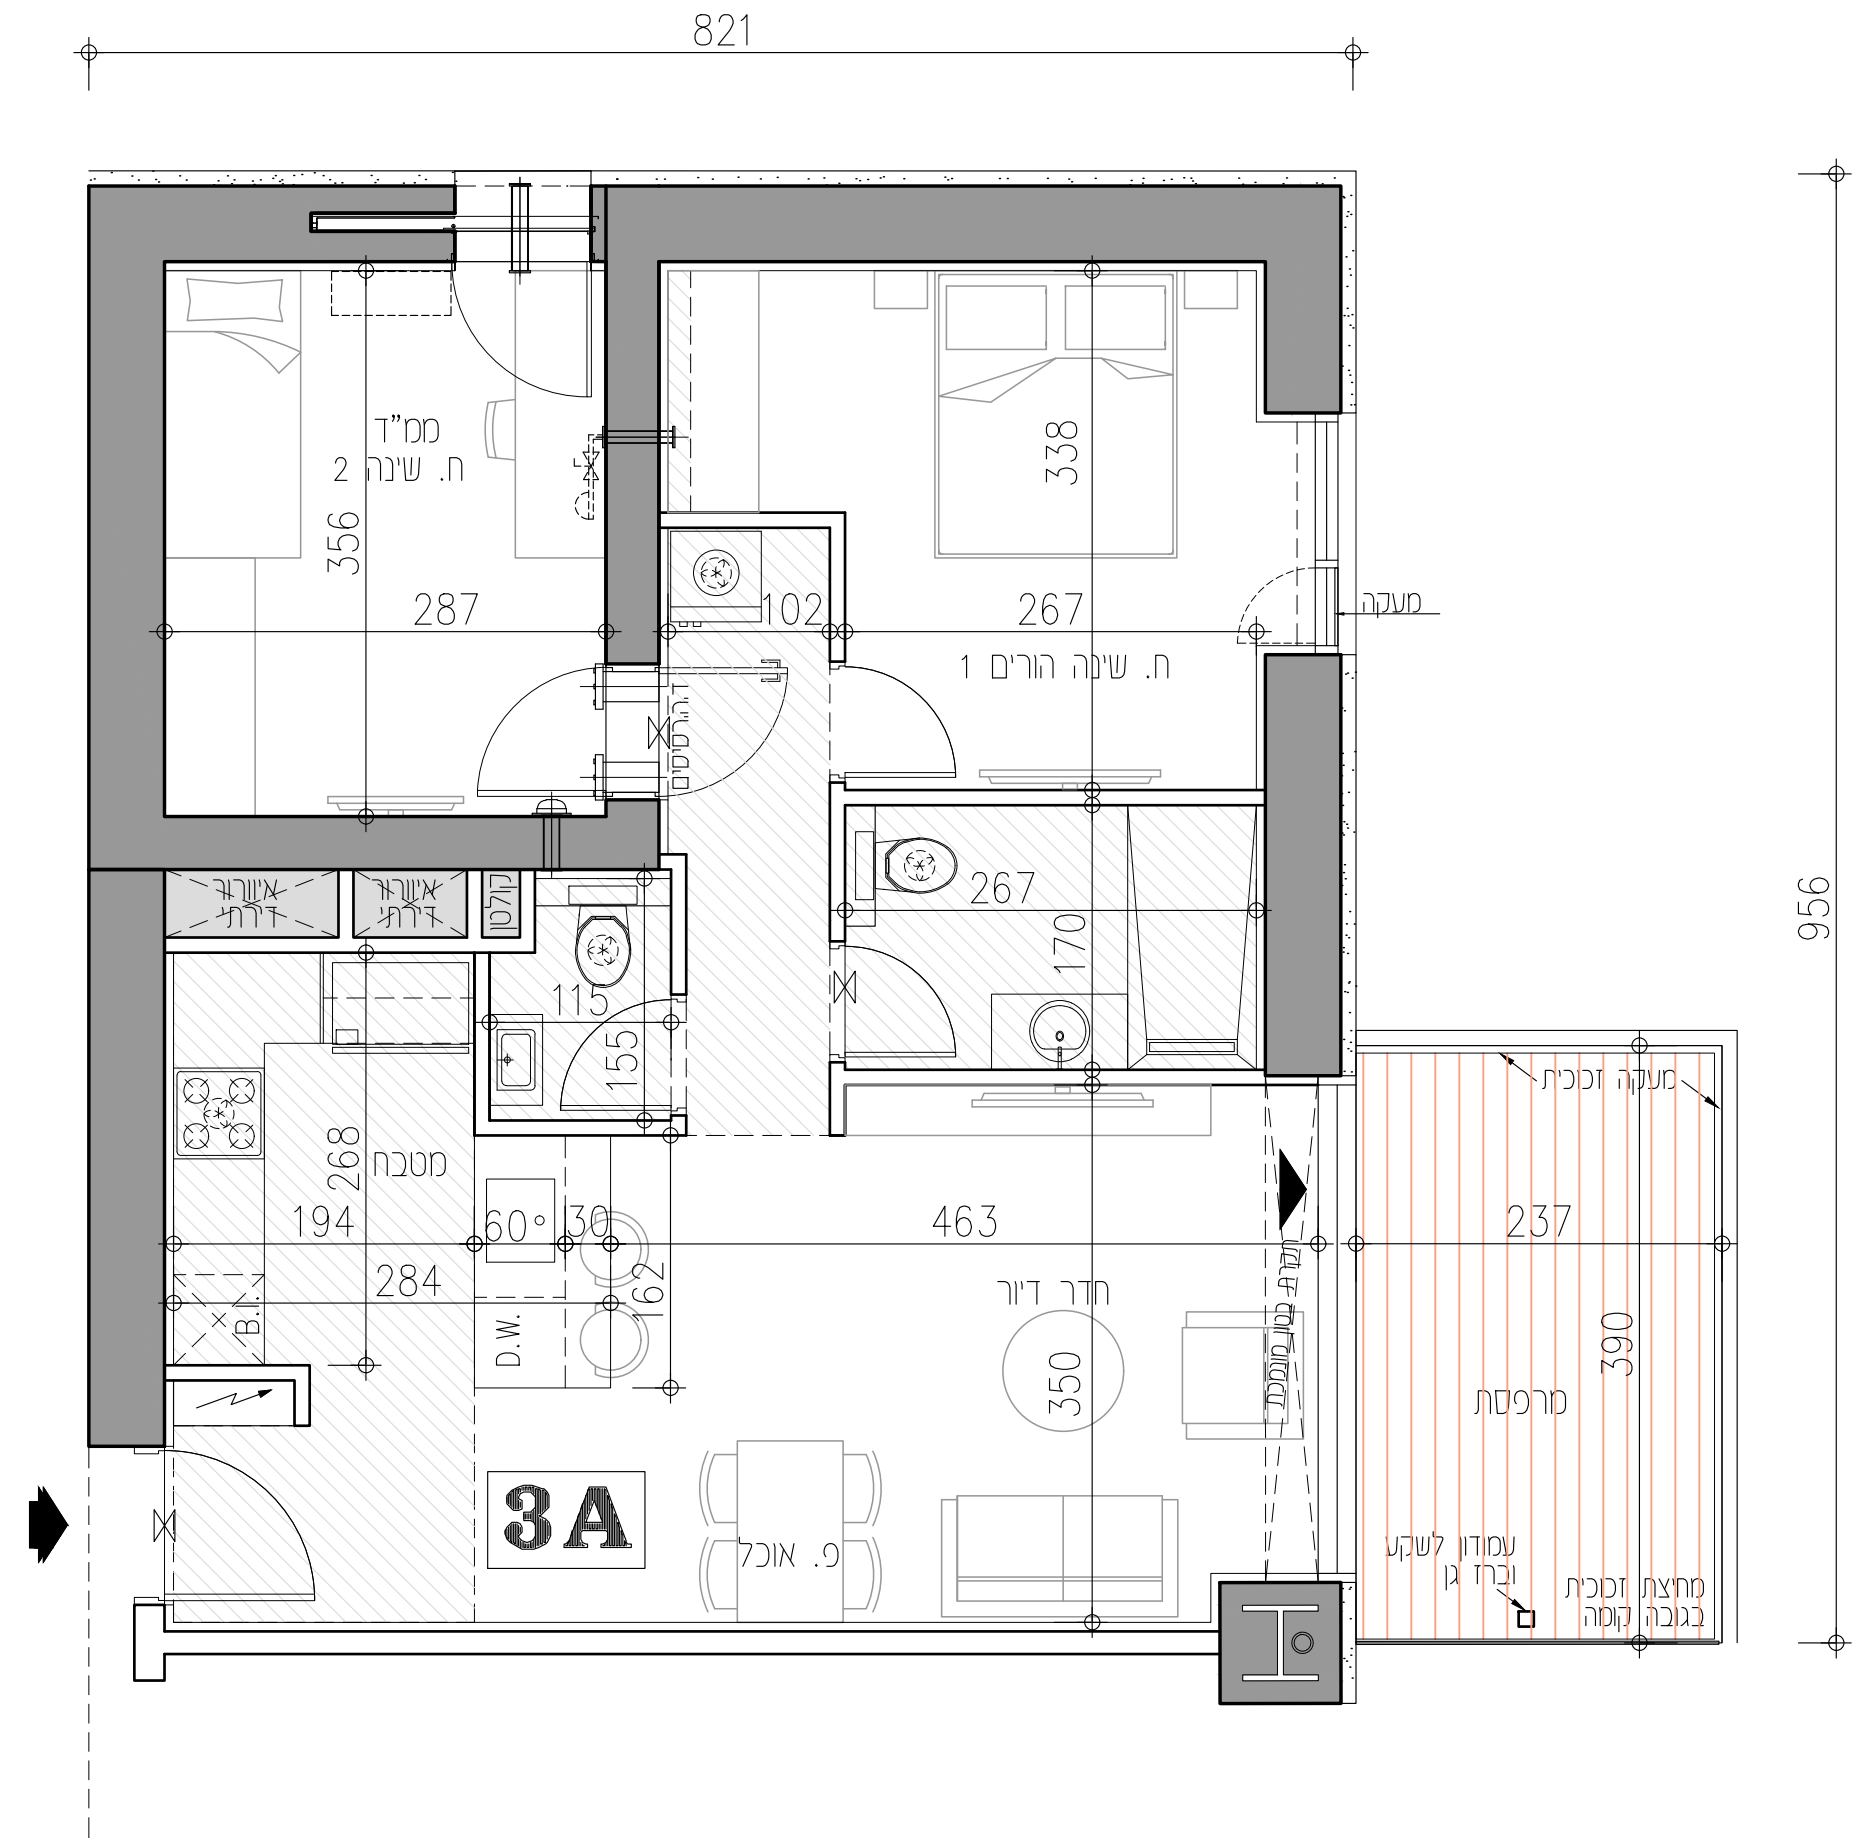

שם התוכנית: סמל צפון

מספר דירה: 3A
 תאריך: 13.08.23
 מס' גילוי: 24-3

שם המוכר: כמציין בהסכם המכר

משה צור אדריכלים בני ערים בע"מ


מחויבות: תכנית המכר לא תופיע לפני היתר הבניה- ייתכנו שינויים לפי דרישות הרשויות/או החלטות החברה.

גילוי מס' 1, הערות ומקרא, הנו חלק בלתי נפרד מגילוי זה.

חתימת המוכר/ת: _____
 חתימת הקונה: _____

תאריך: _____

* יתכנו שינויים מהותיים בתוכנית המכר במסגרת המכר, כגון: בצפיפות, בשטחים- הכל בכפוף לאישור הרשויות.

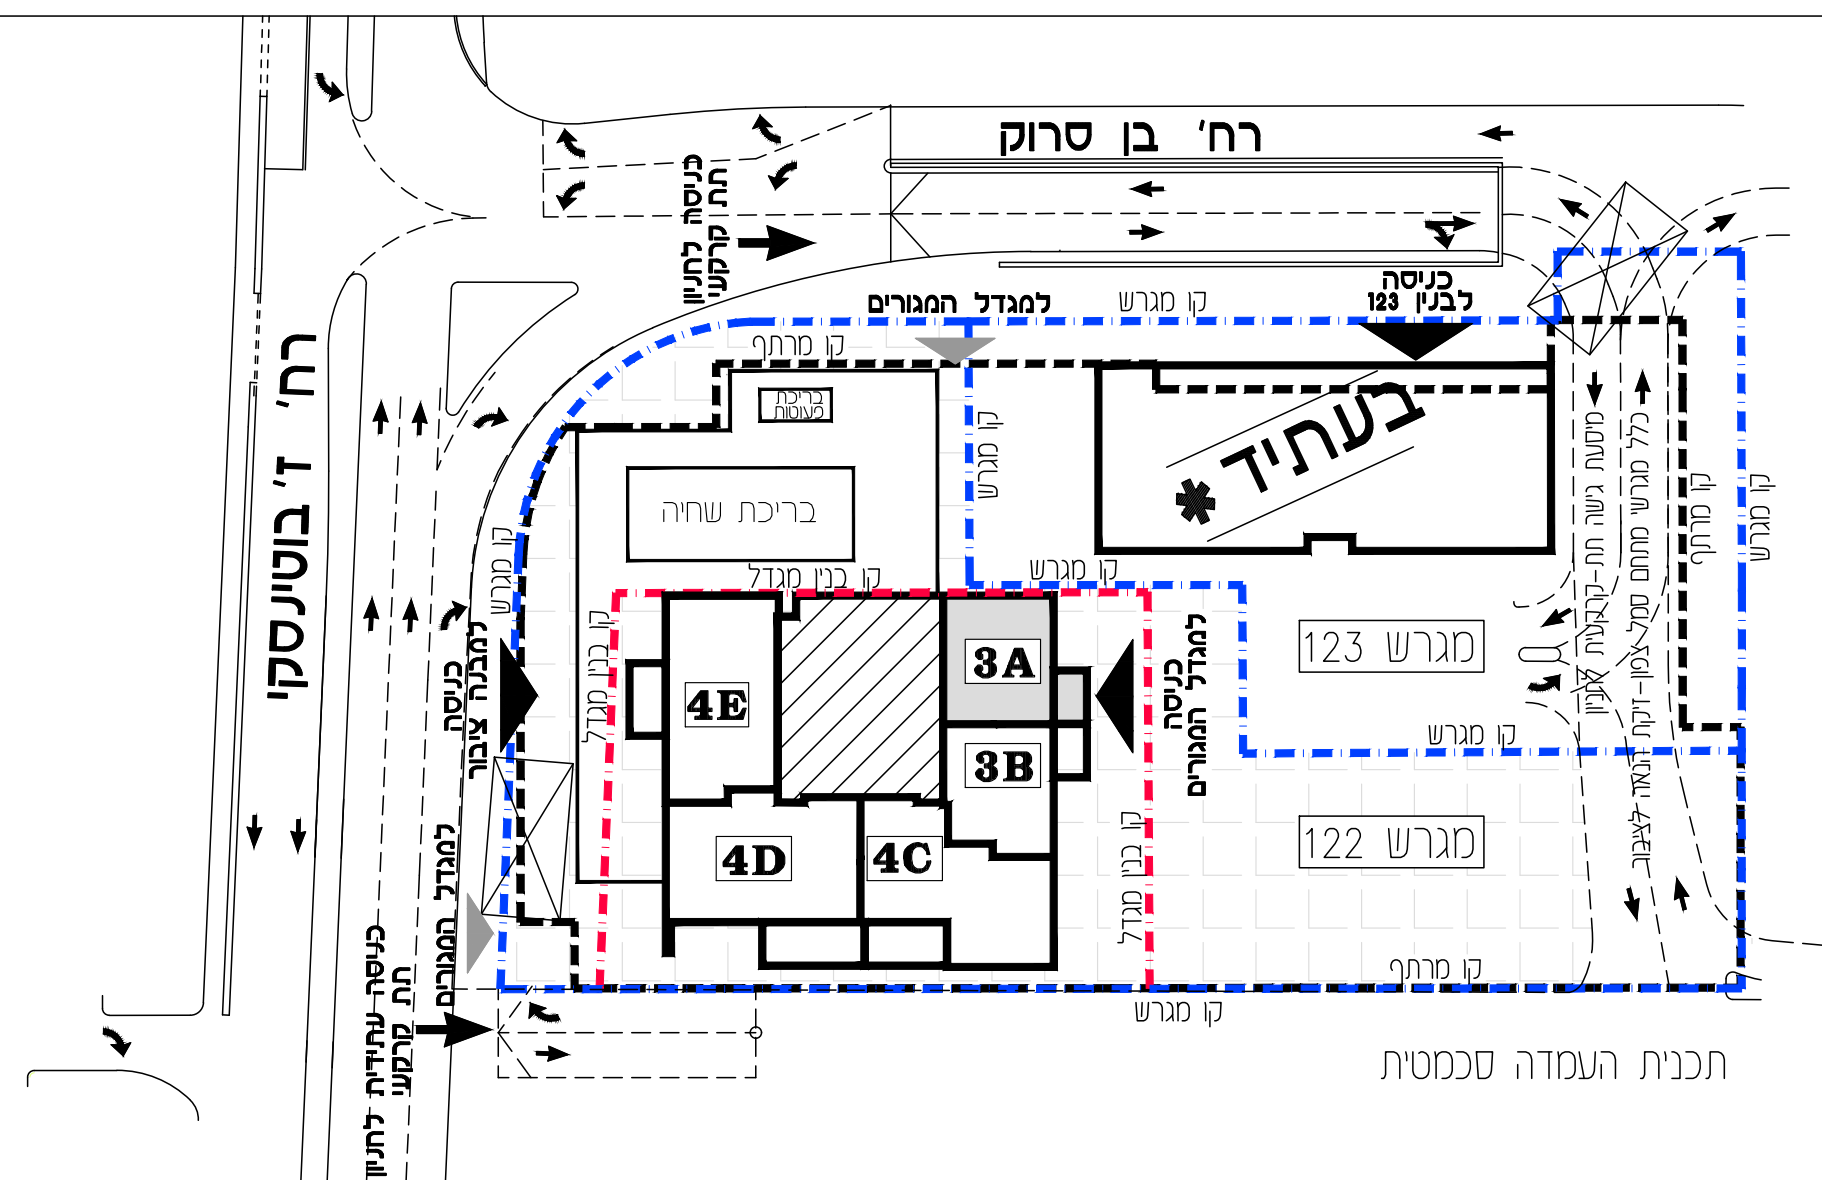

תכנית העמדה סכמטית

