



סמל צפון

בנין 122

3AP1 3 חדרים	
מספר דירה	קמה
471	47
461	46
451	45
441	44
431	43
421	42
411	41
401	40

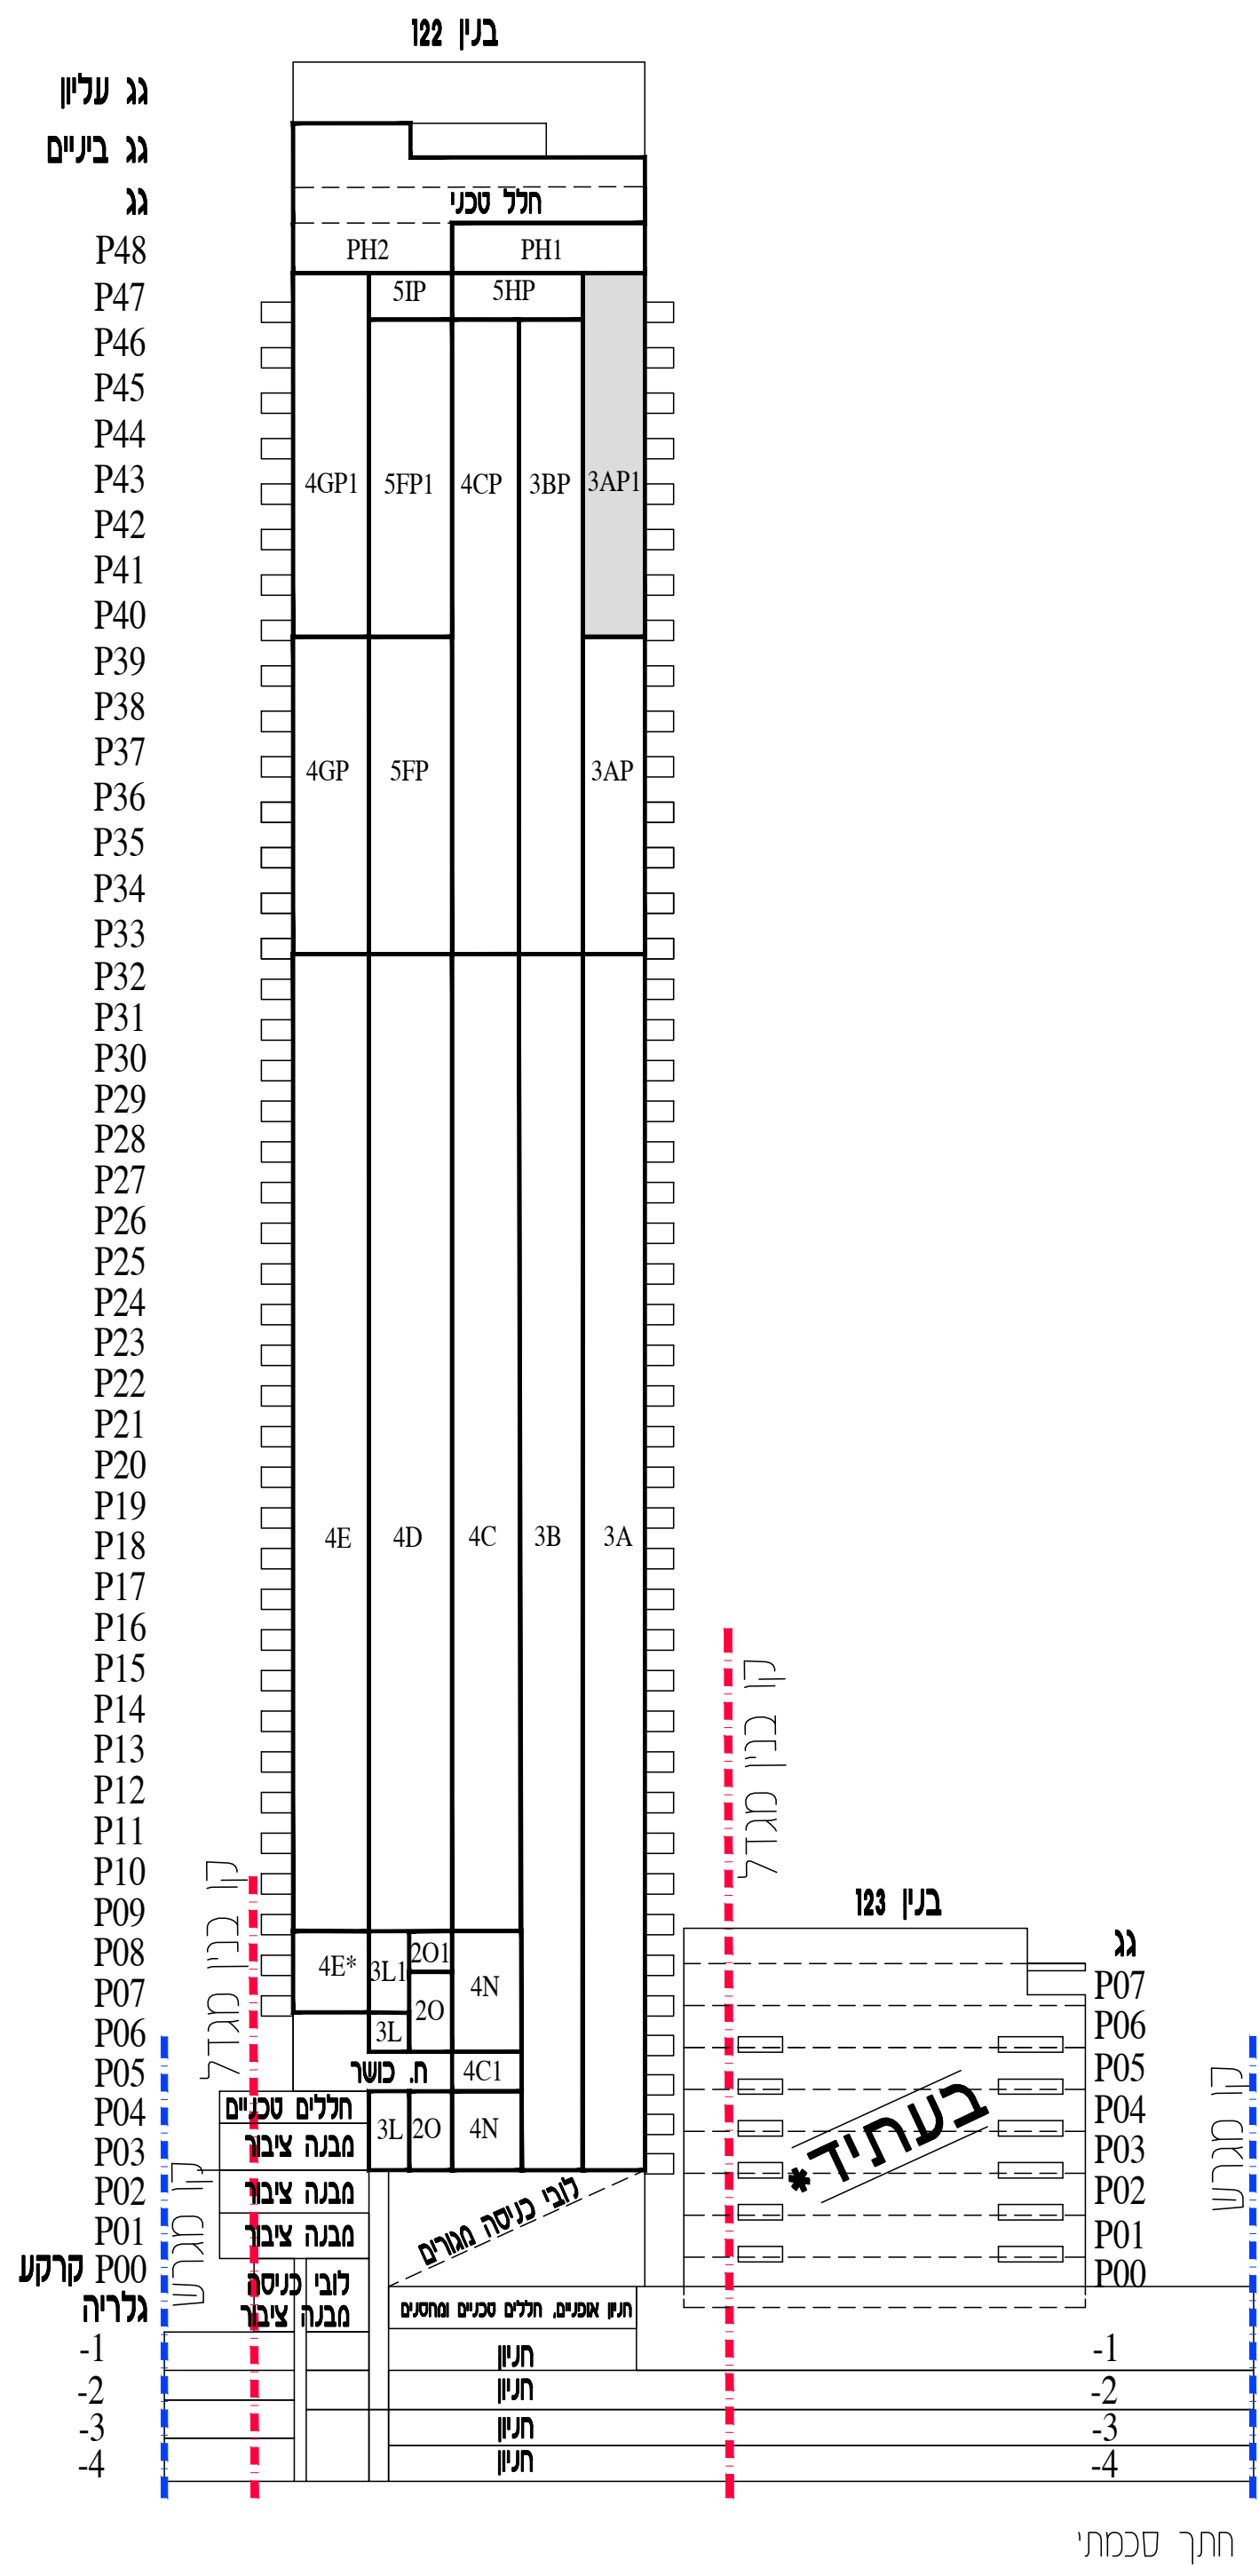

חתך סכמתי

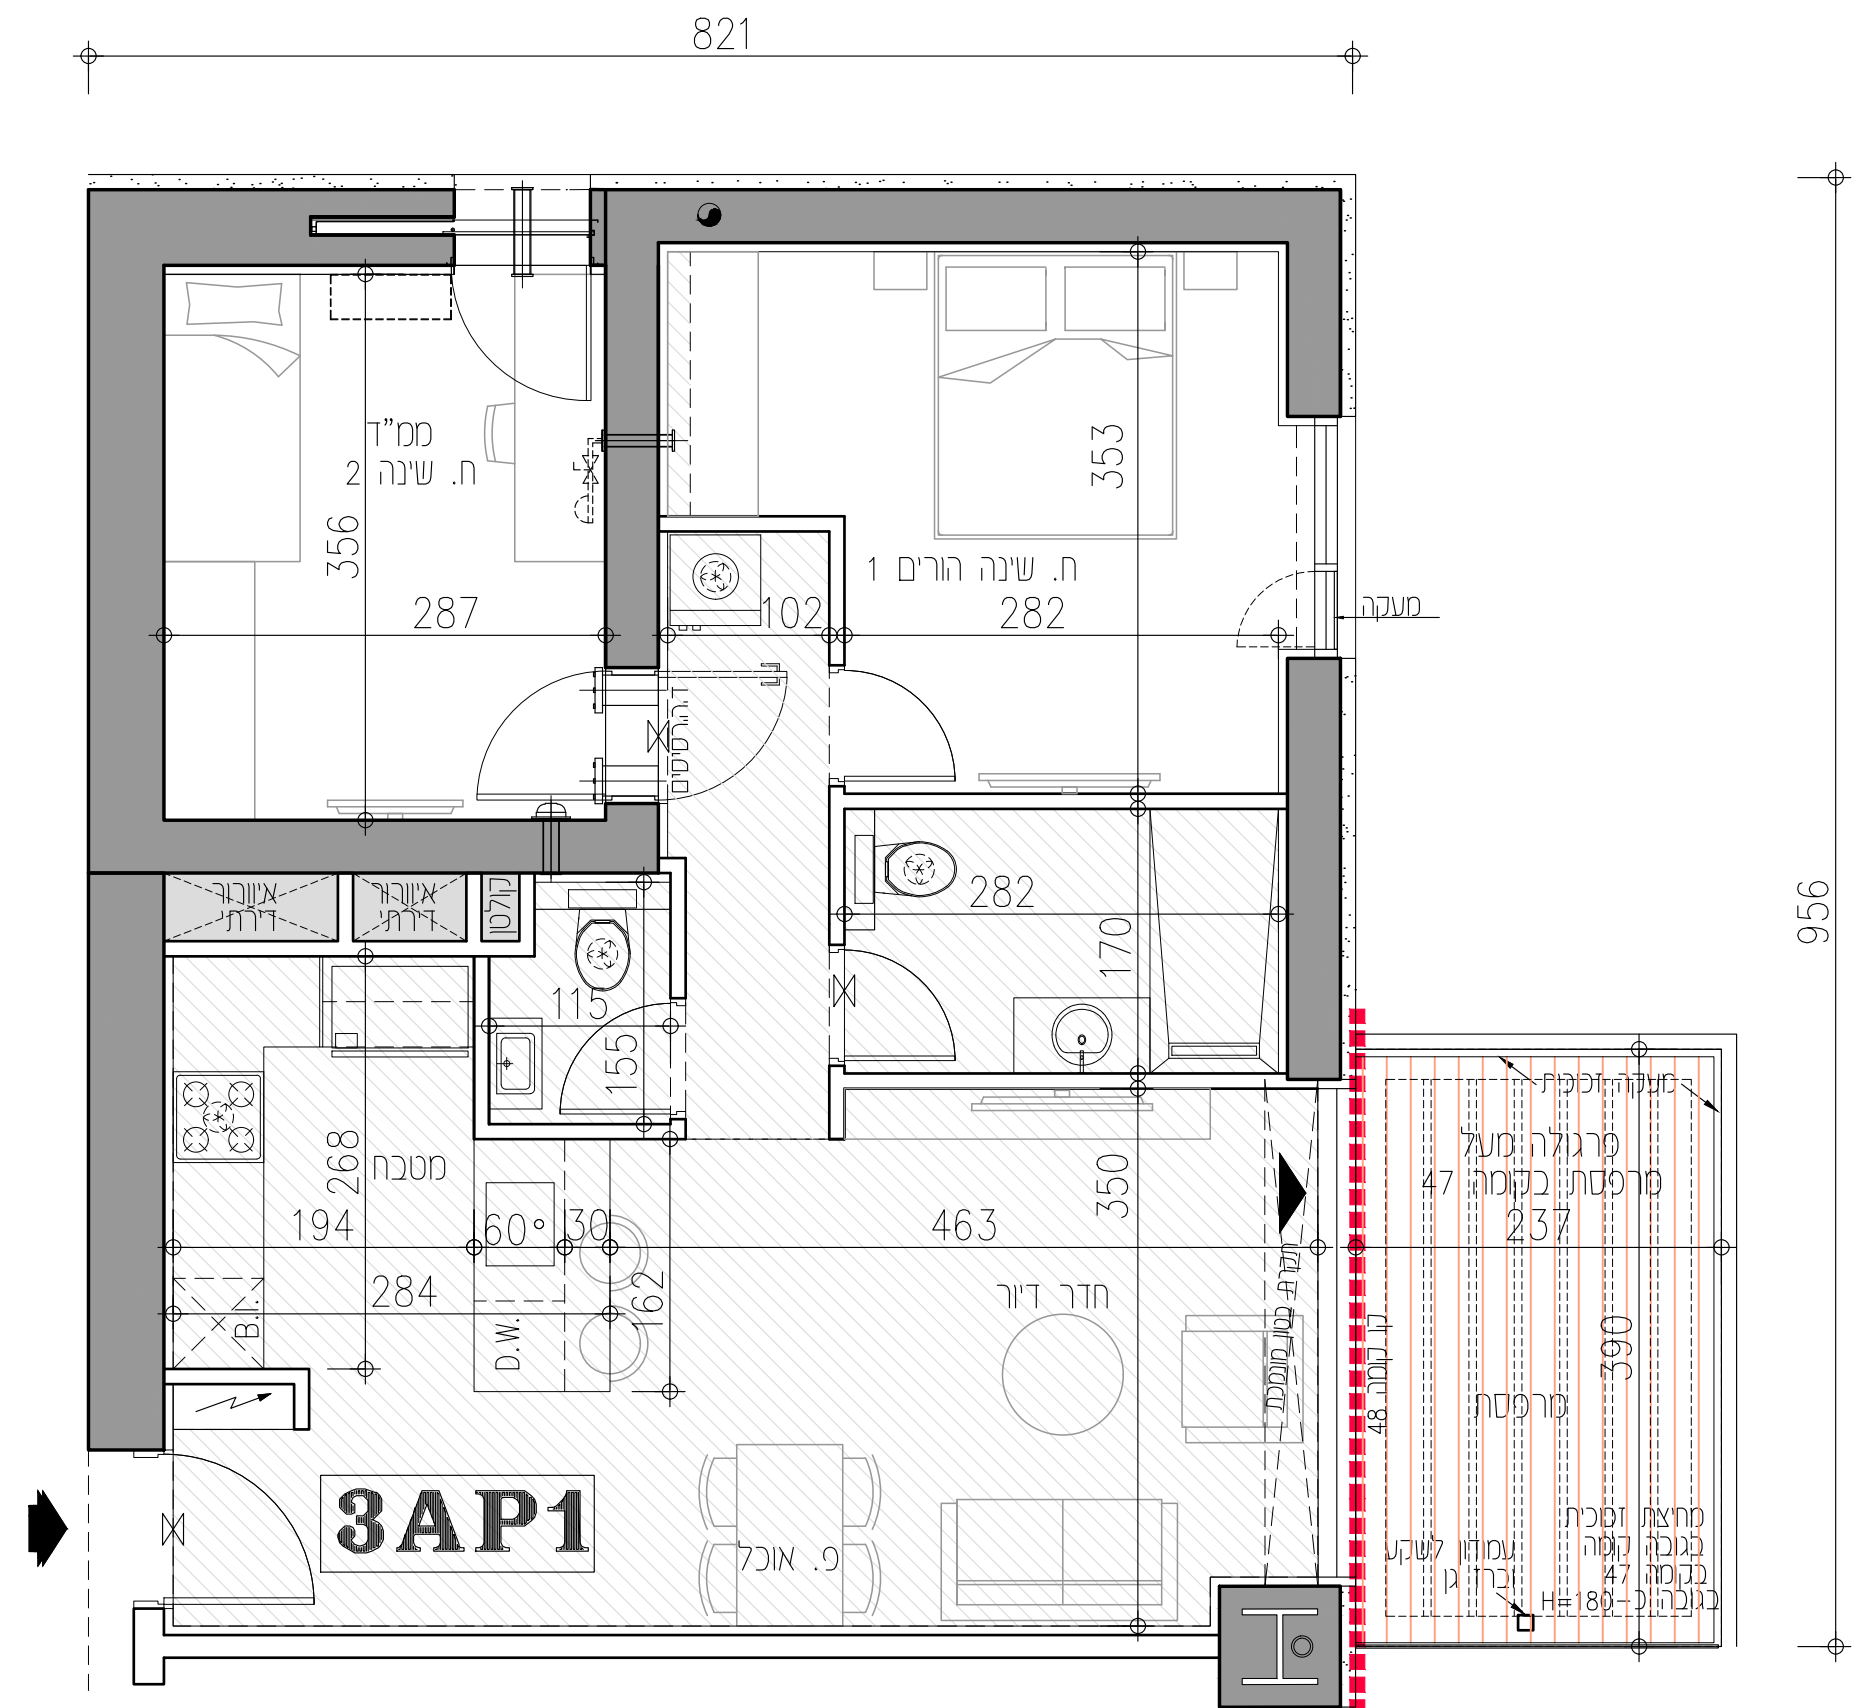

שם המוכר: מכר דירה טיפוס 3AP1

קב"מ: 1:50
תאריך עדכון: 18.06.23
מס' גליון: 24-5

שם המוכר: כמצוין בהתכנון המוכר

משה צור אדריכלים בוני ערים בע"מ

מאת


תכנית המוכר לא סופית לפני החר בניה - ייתכנו שינויים לפי דרישות הרשויות /או החלטות החברה.

גליון מס' 1, הערות ומקרא, הנו חלק בלתי נפרד מגליון זה.

חתימת המוכר/ת חתימת הקונה

תאריך

* יתכנו שינויים מהותיים בתוכנו המבנה במגרש 123 לרבות בקונטור, בגובה, בצפיפות, בשמשים-הכל בכפוף לאישור הרשויות.

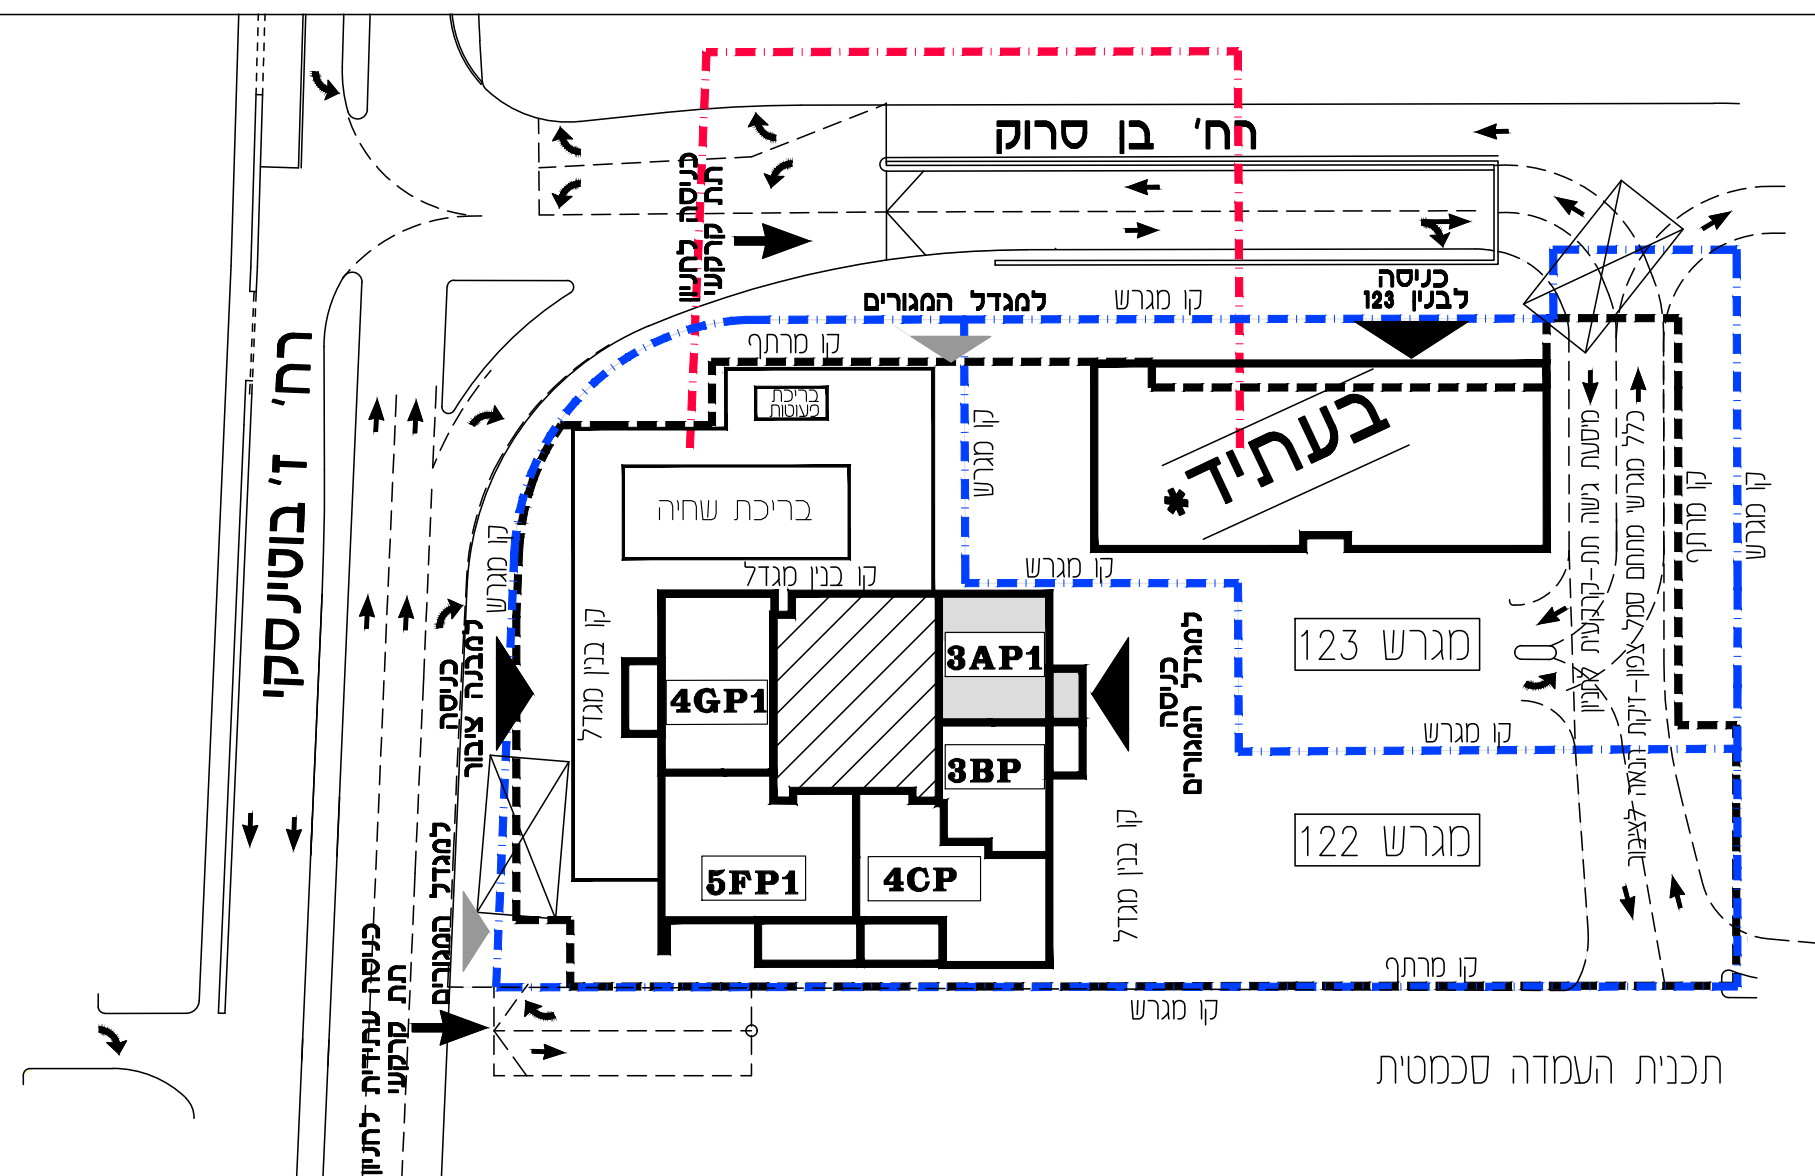

תכנית העמדה סכמטית