



סמל צפון

בנין 122

3 חדרים 3BP	
מספר דירה	קומה
462	46
452	45
442	44
432	43
422	42
412	41
402	40
392	39
382	38
372	37
362	36
352	35
342	34
332	33

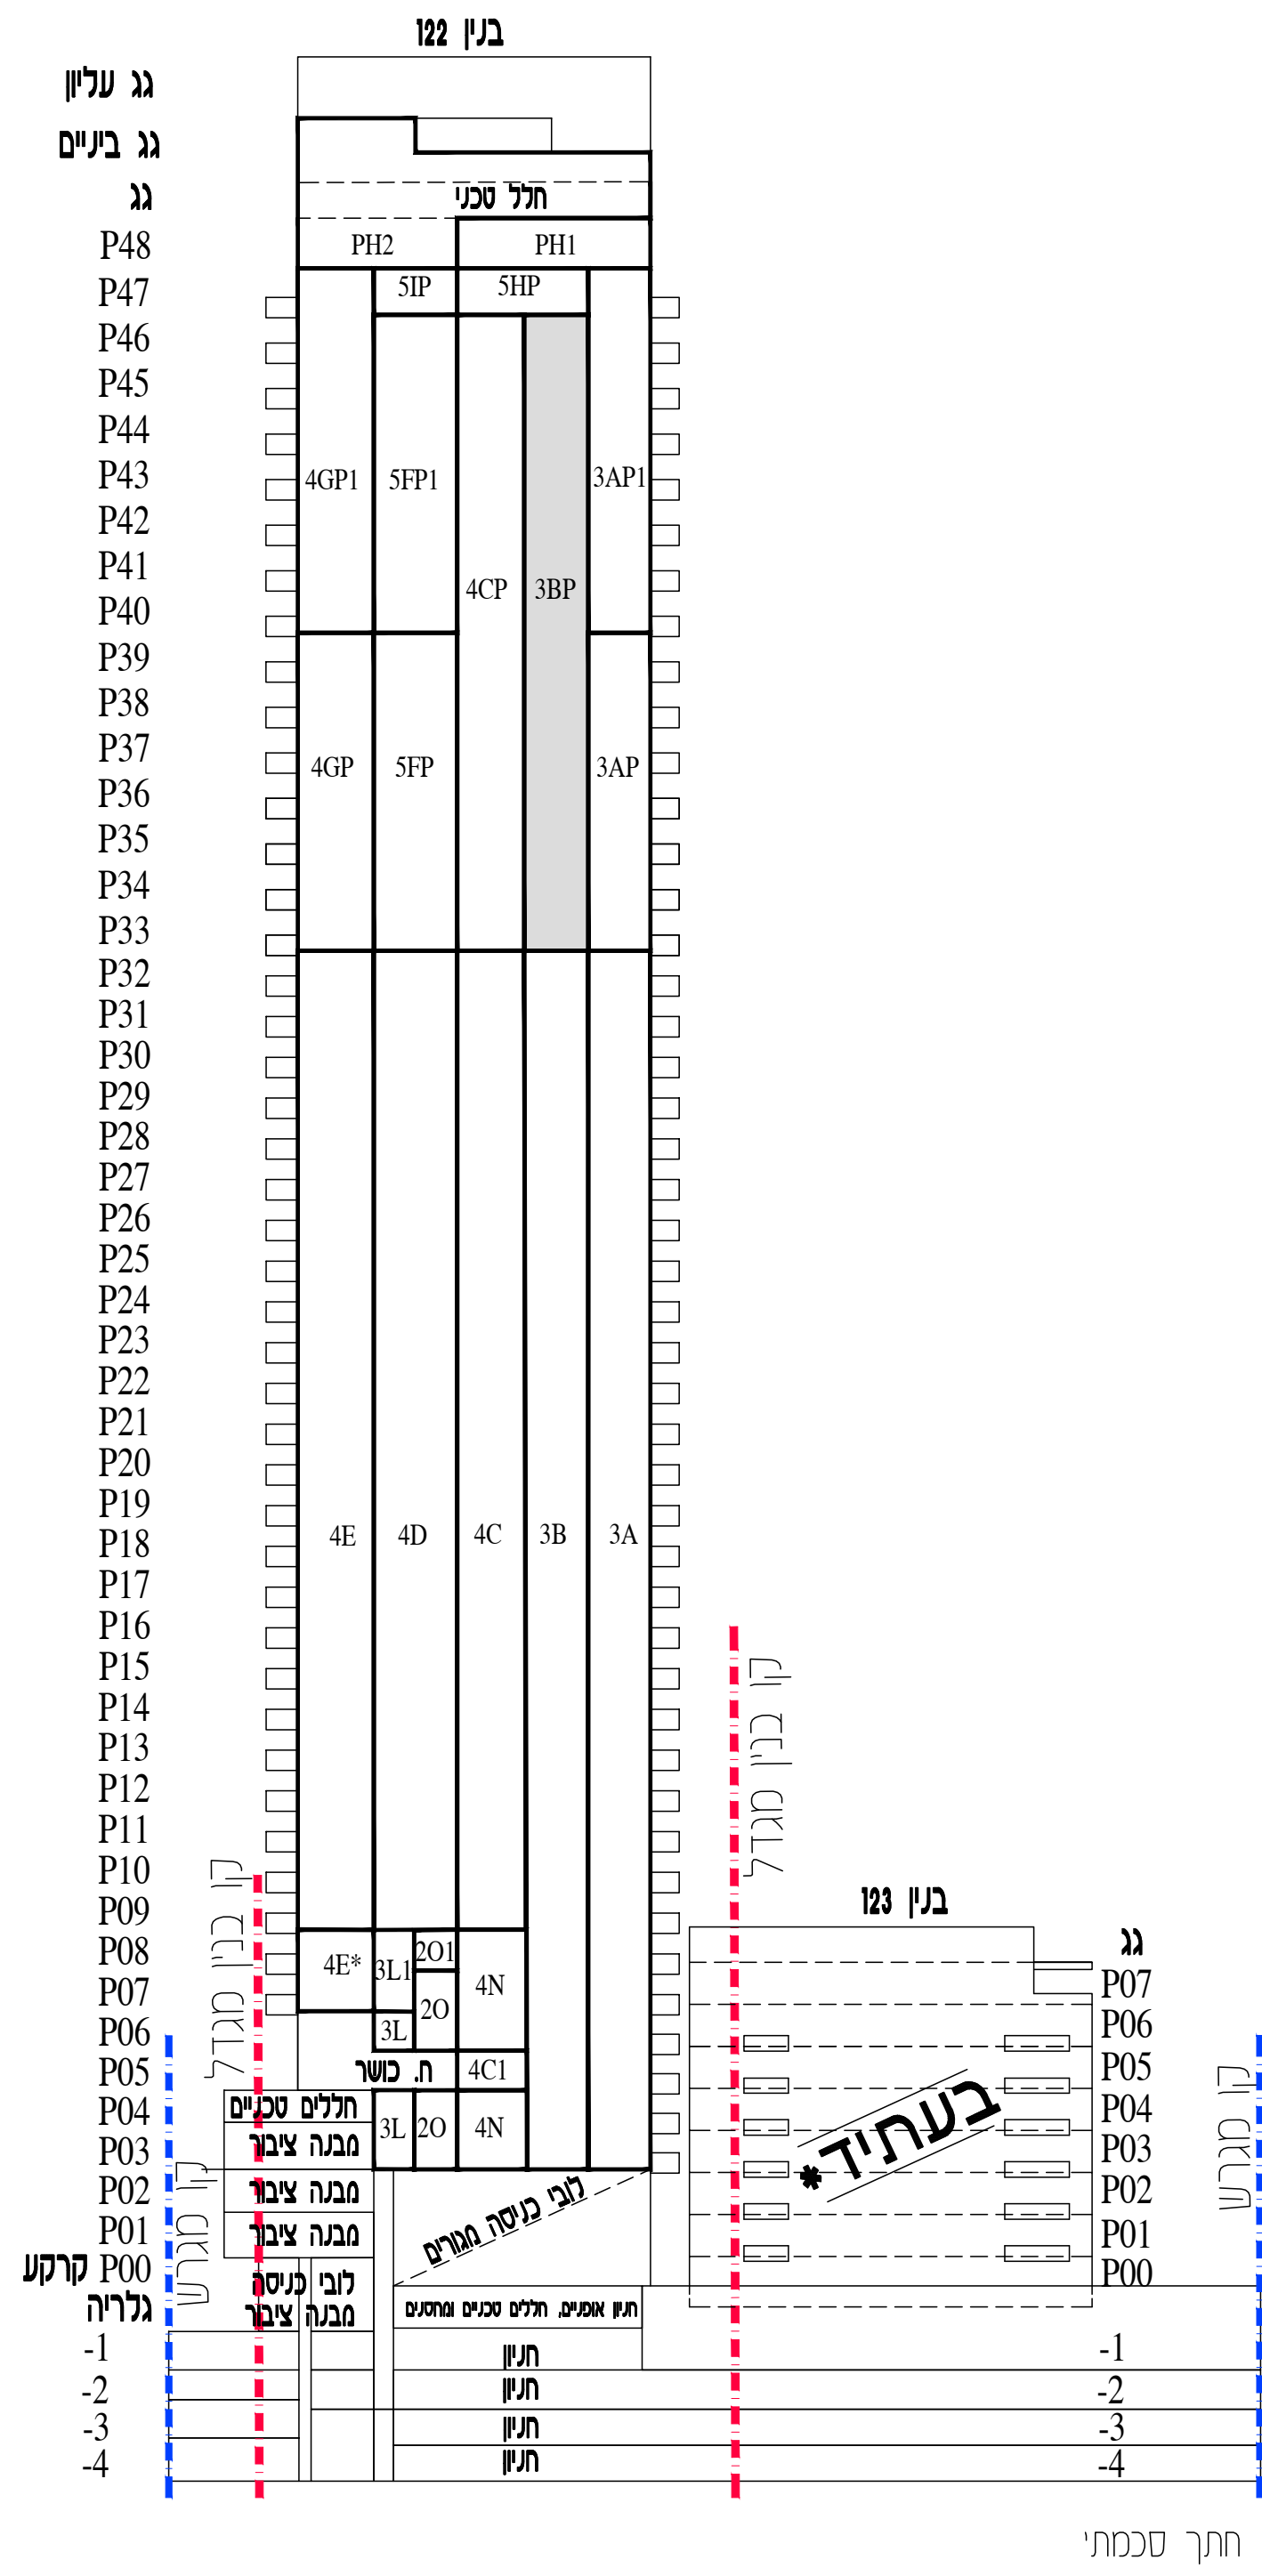

חתך סכמתי

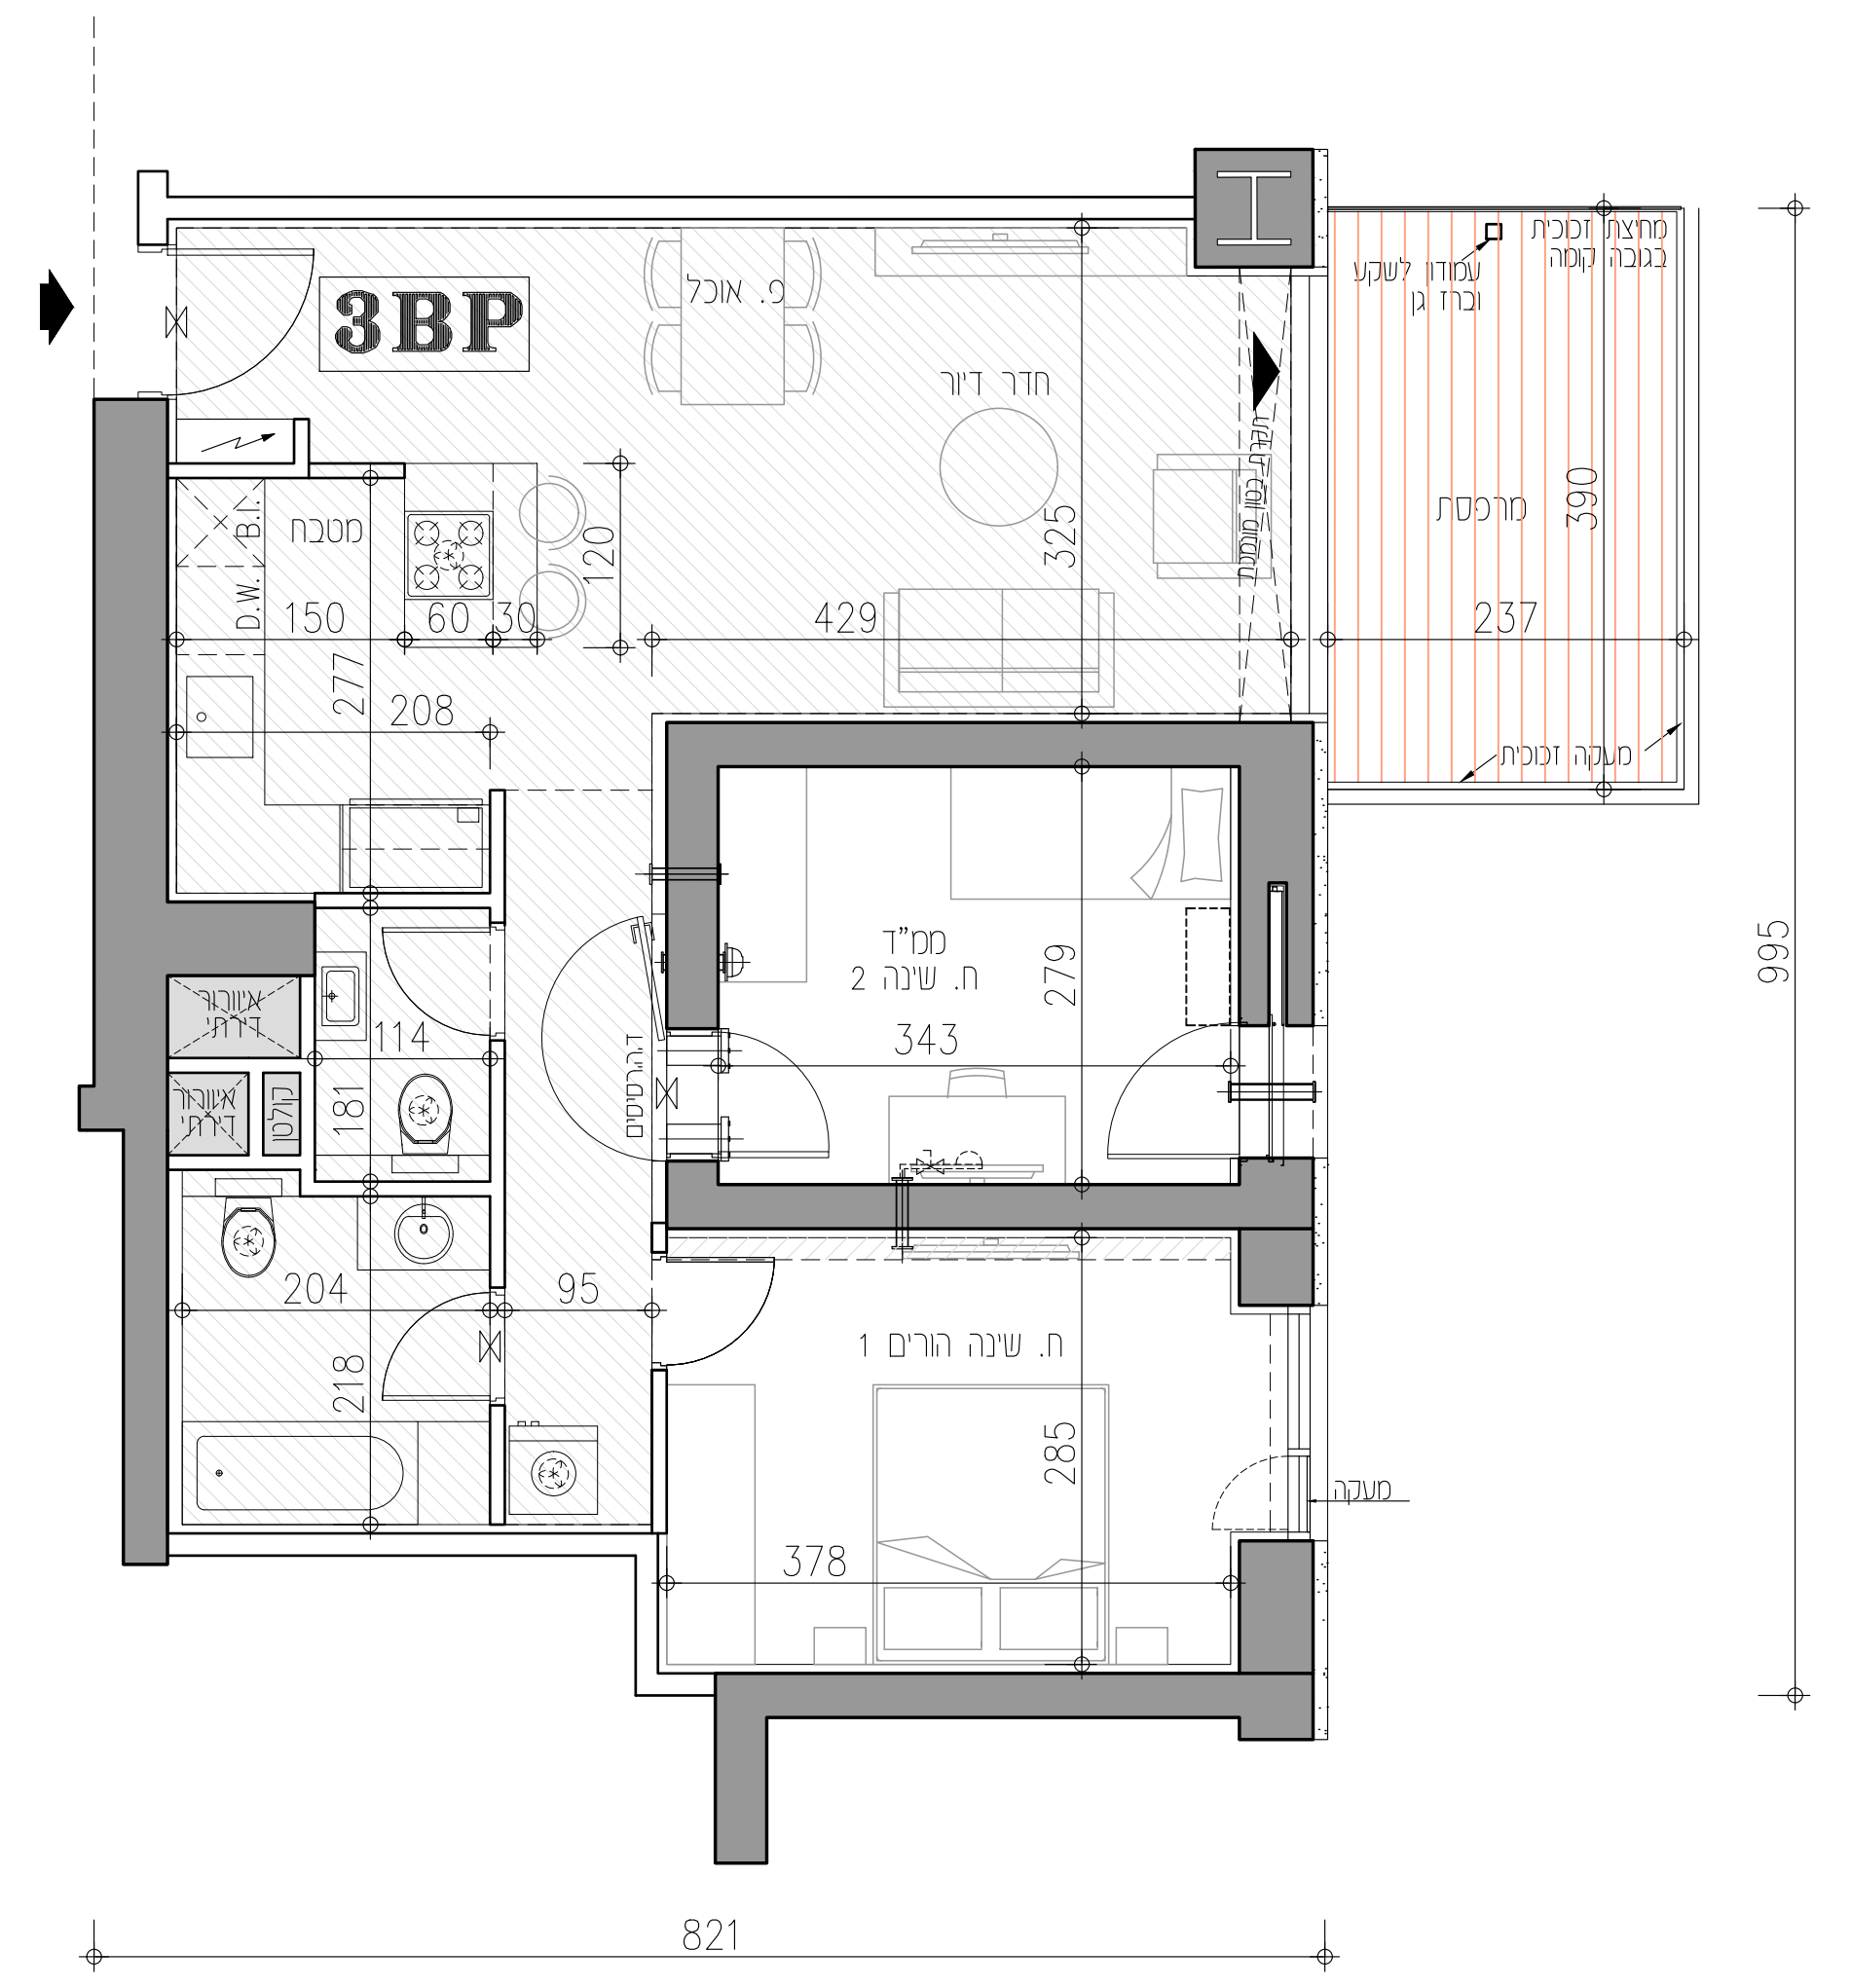

שם הקובץ: מכר דירה טיפוס 3BP

קב"מ: 1:50 | תאריך עדכון: 18.06.23 | מס' גליון: 24-7


שם המוכר: כמצוין בהסכם המכר

משה צור אדריכלים בוני ערים בע"מ

תכנית המוכר/ת | חתימת הקונה

תאריך

* יתכנו שינויים מהותיים בתוכנו המבנה כמגרש 123 לרבות בקונטר, בגובה, בצפיפות, בשמשותפים-הכל בכפוף לאישור הרשויות.

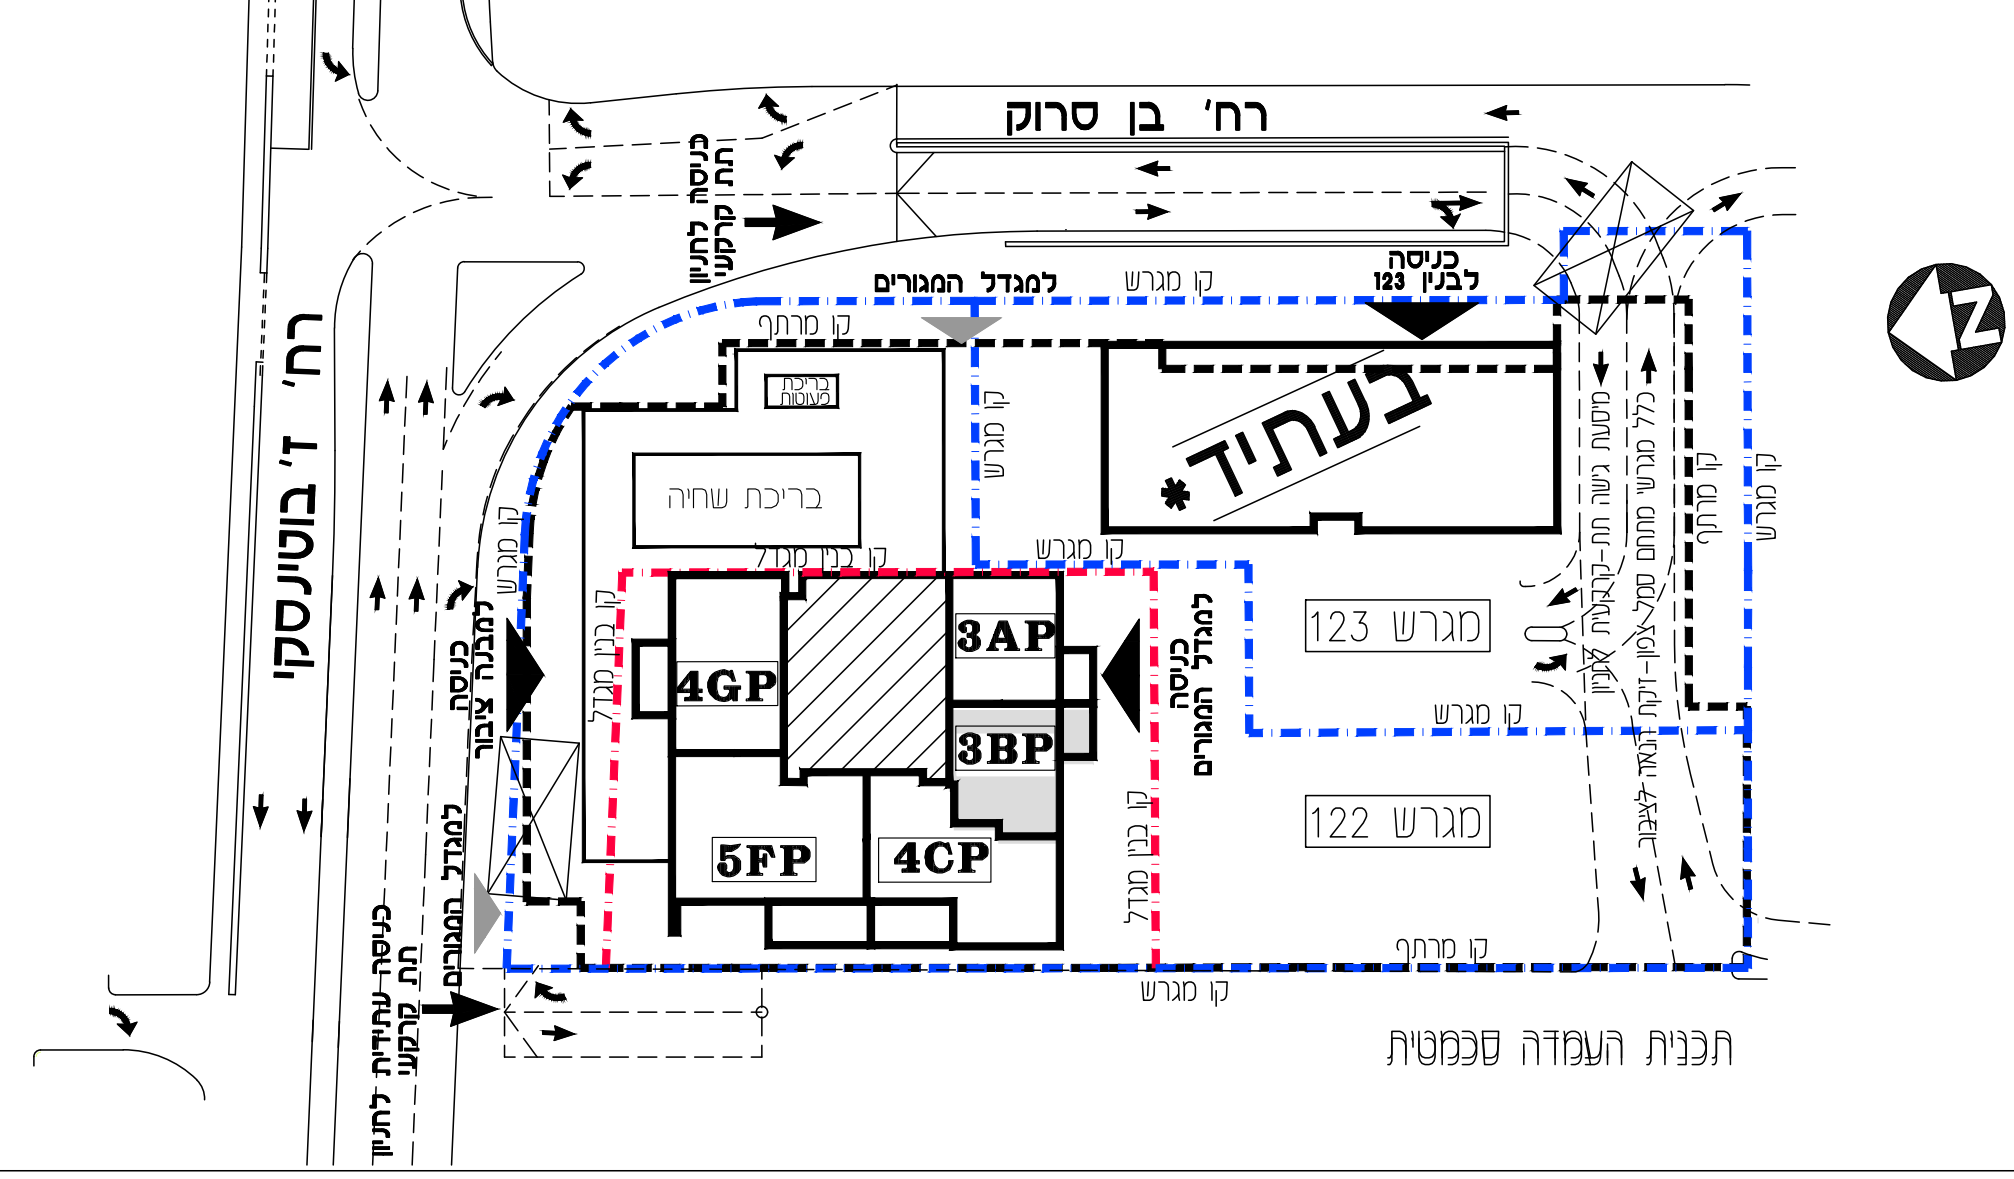

תכנית העמדה סכמטית