



סמל צפון

בנין 122

מספר דירה	קומה	3L	3 חדרים
65	6		
45	4		
35	3		

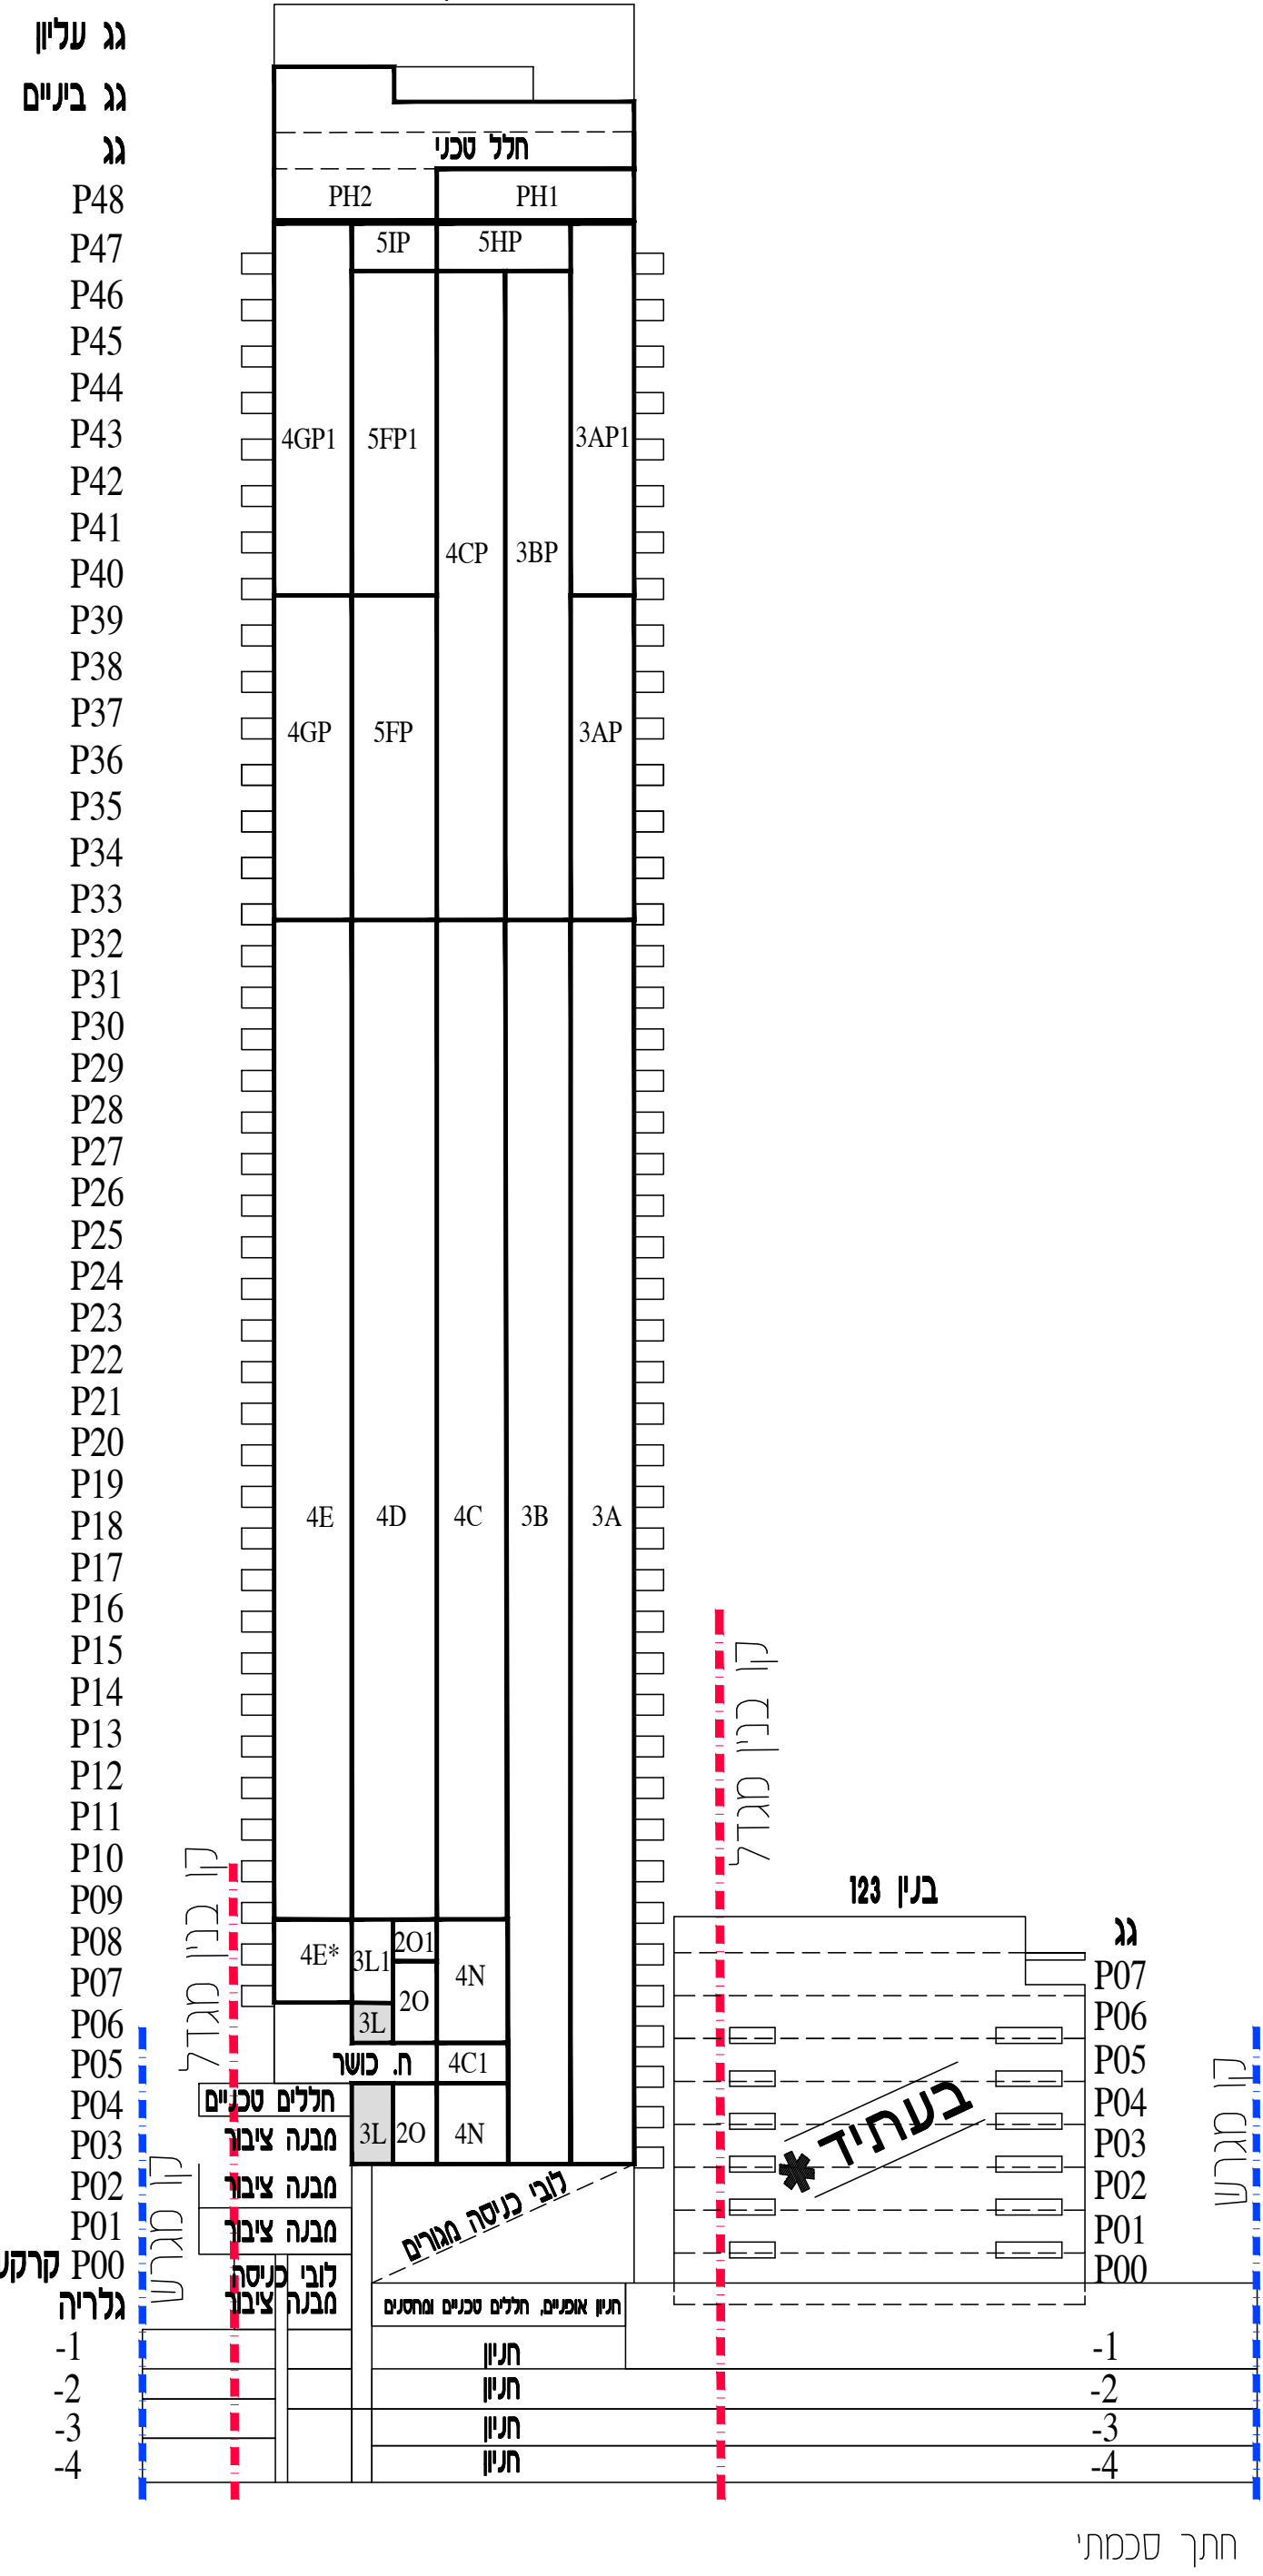

חצר סכמתי

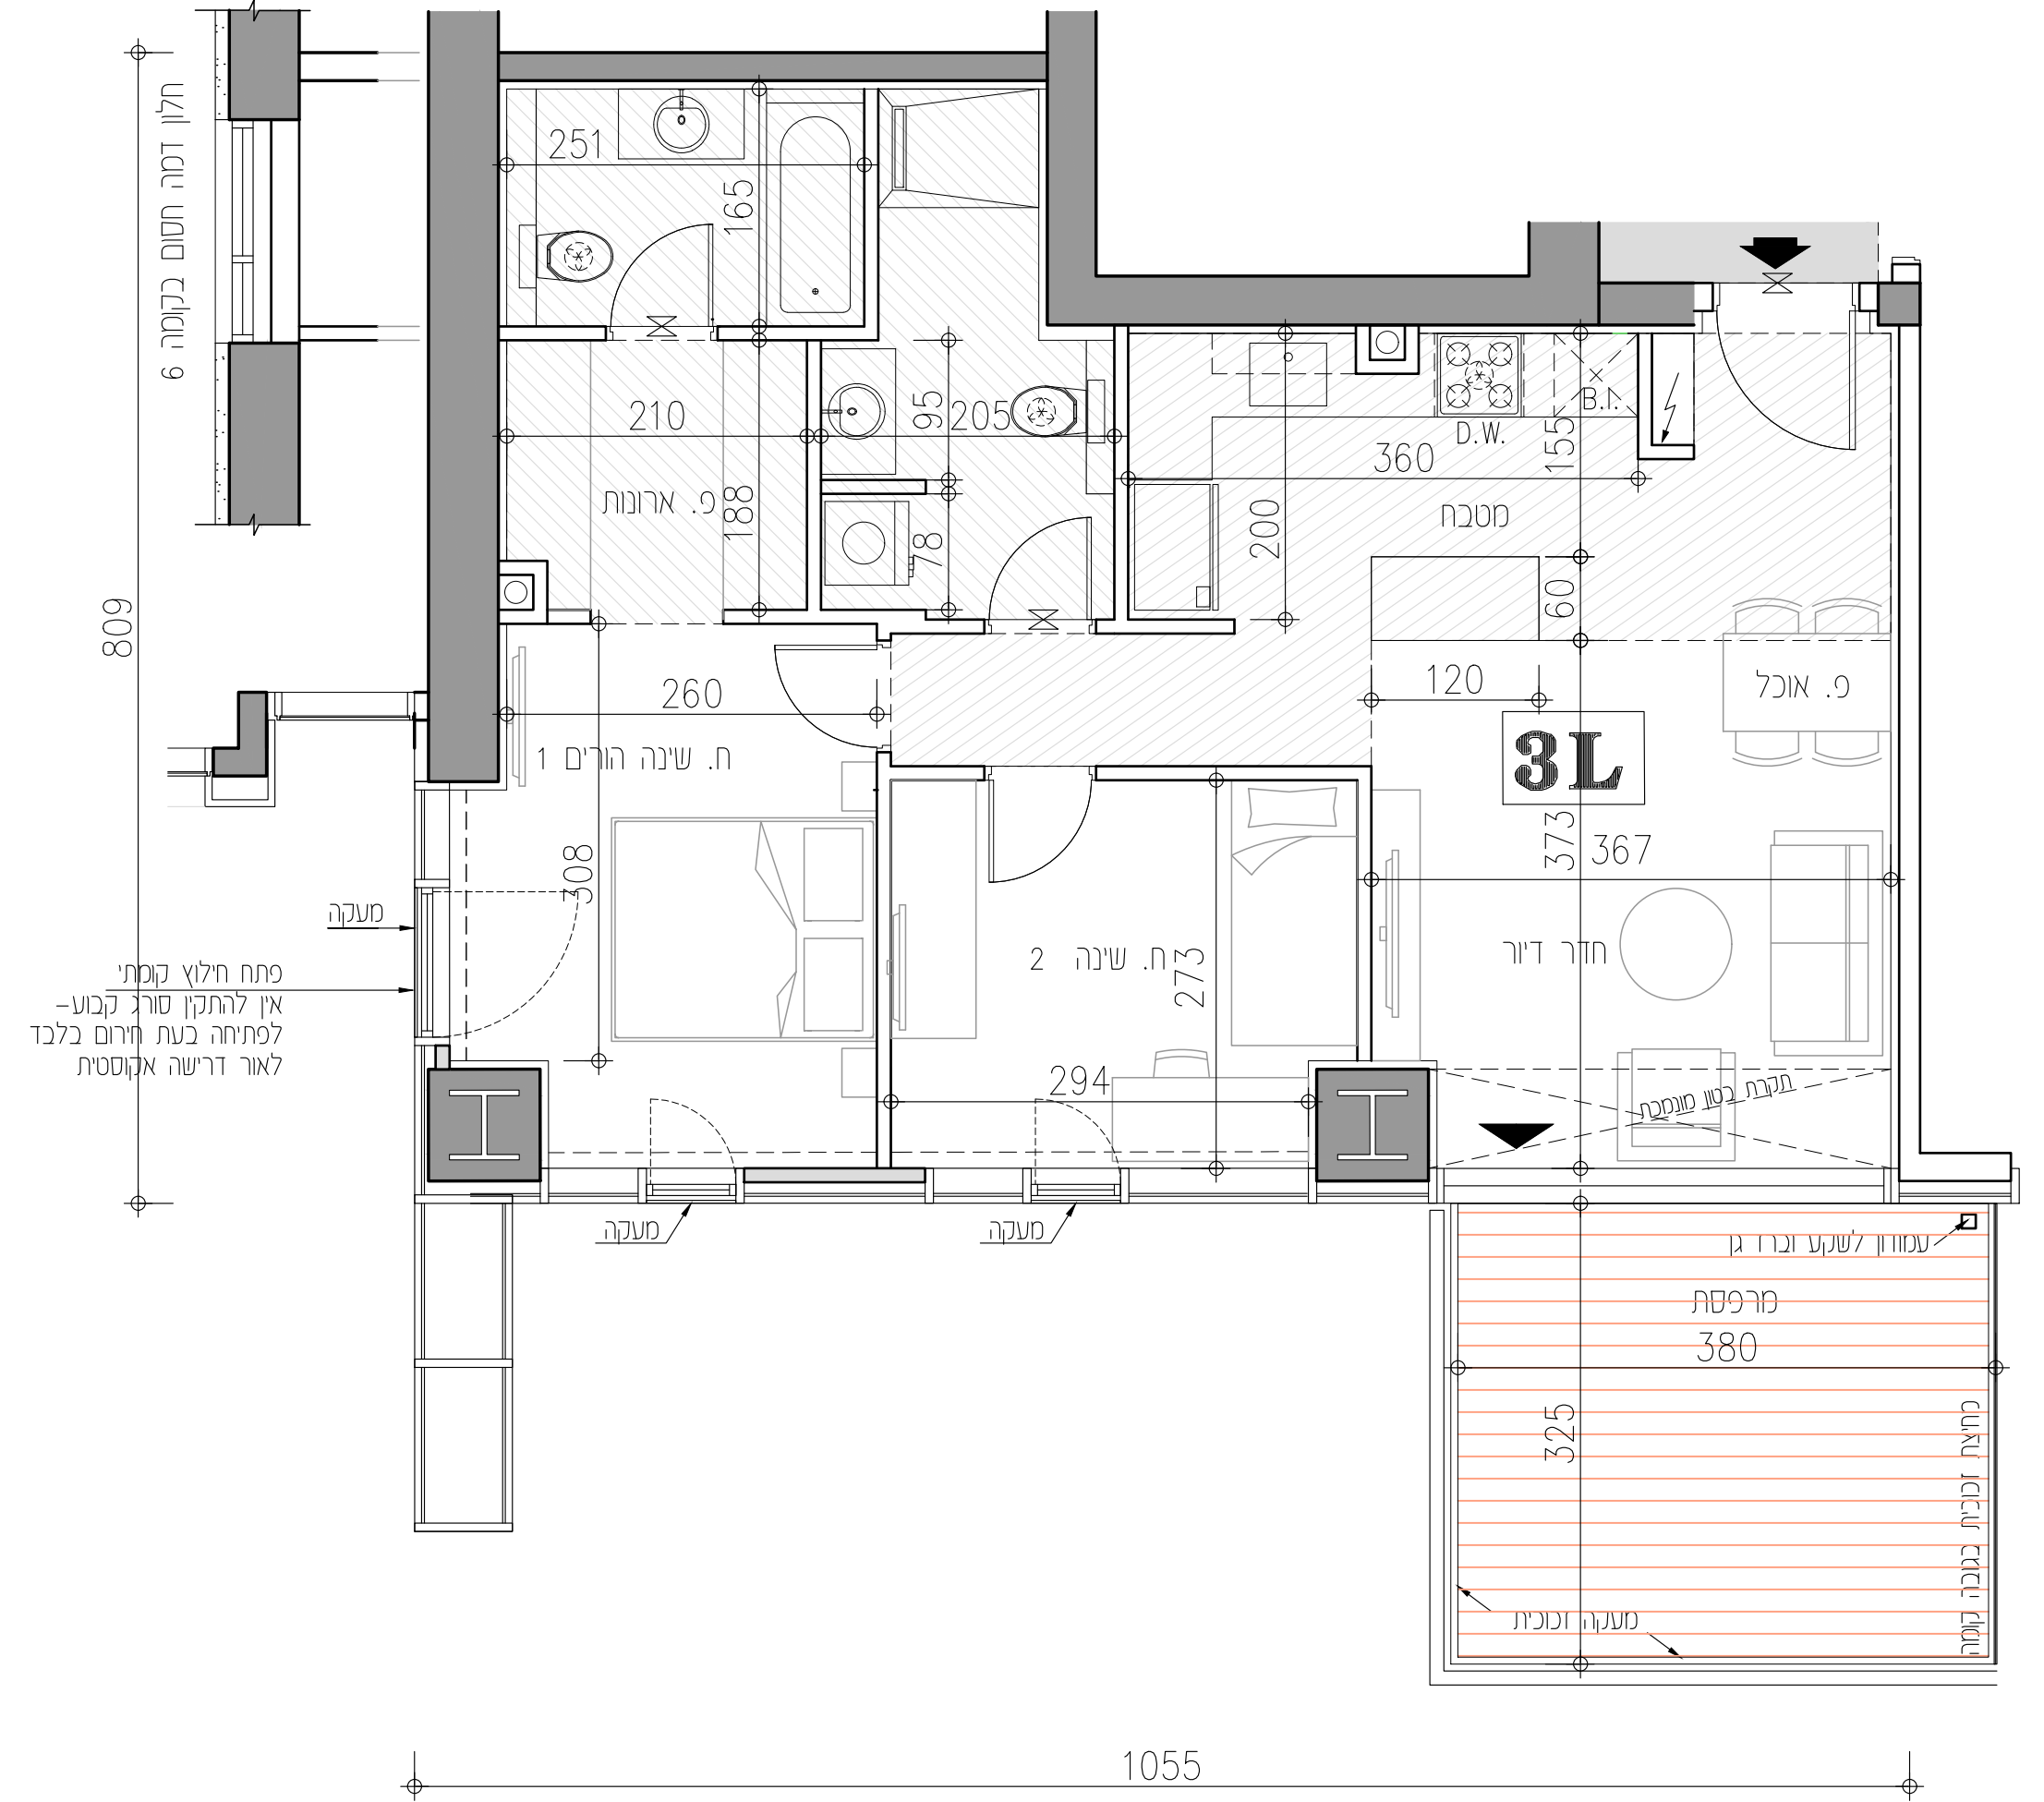

1055

שם הקובץ: מכר דירה טיפוס 3L

קבלים: תאריך עדכון: מס' גיליון
1:50 13.08.23 24-8

שם המוכר: כמצוין בהסכם המכר

משה צור אדריכלים בוני ערים בע"מ

מפת אזור


תכנית המכר לא סופיות לפני היתר בניה - ייחזקו שניונים לפי דרישות הרשויות / או החלטות החברה.

גיליון מס' 1, הערות ומקרא, הנו חלק בלתי נפרד מגיליון זה.

חתימת המוכר/ת חתימת הקונה

תאריך

* ייחזקו שניונים מהותיים בתכנון המבנה במגרש 123 לרבות בקונטר, בגובה, בצפיפות, בשמשים - הכל בכפוף לאישור הרשויות.

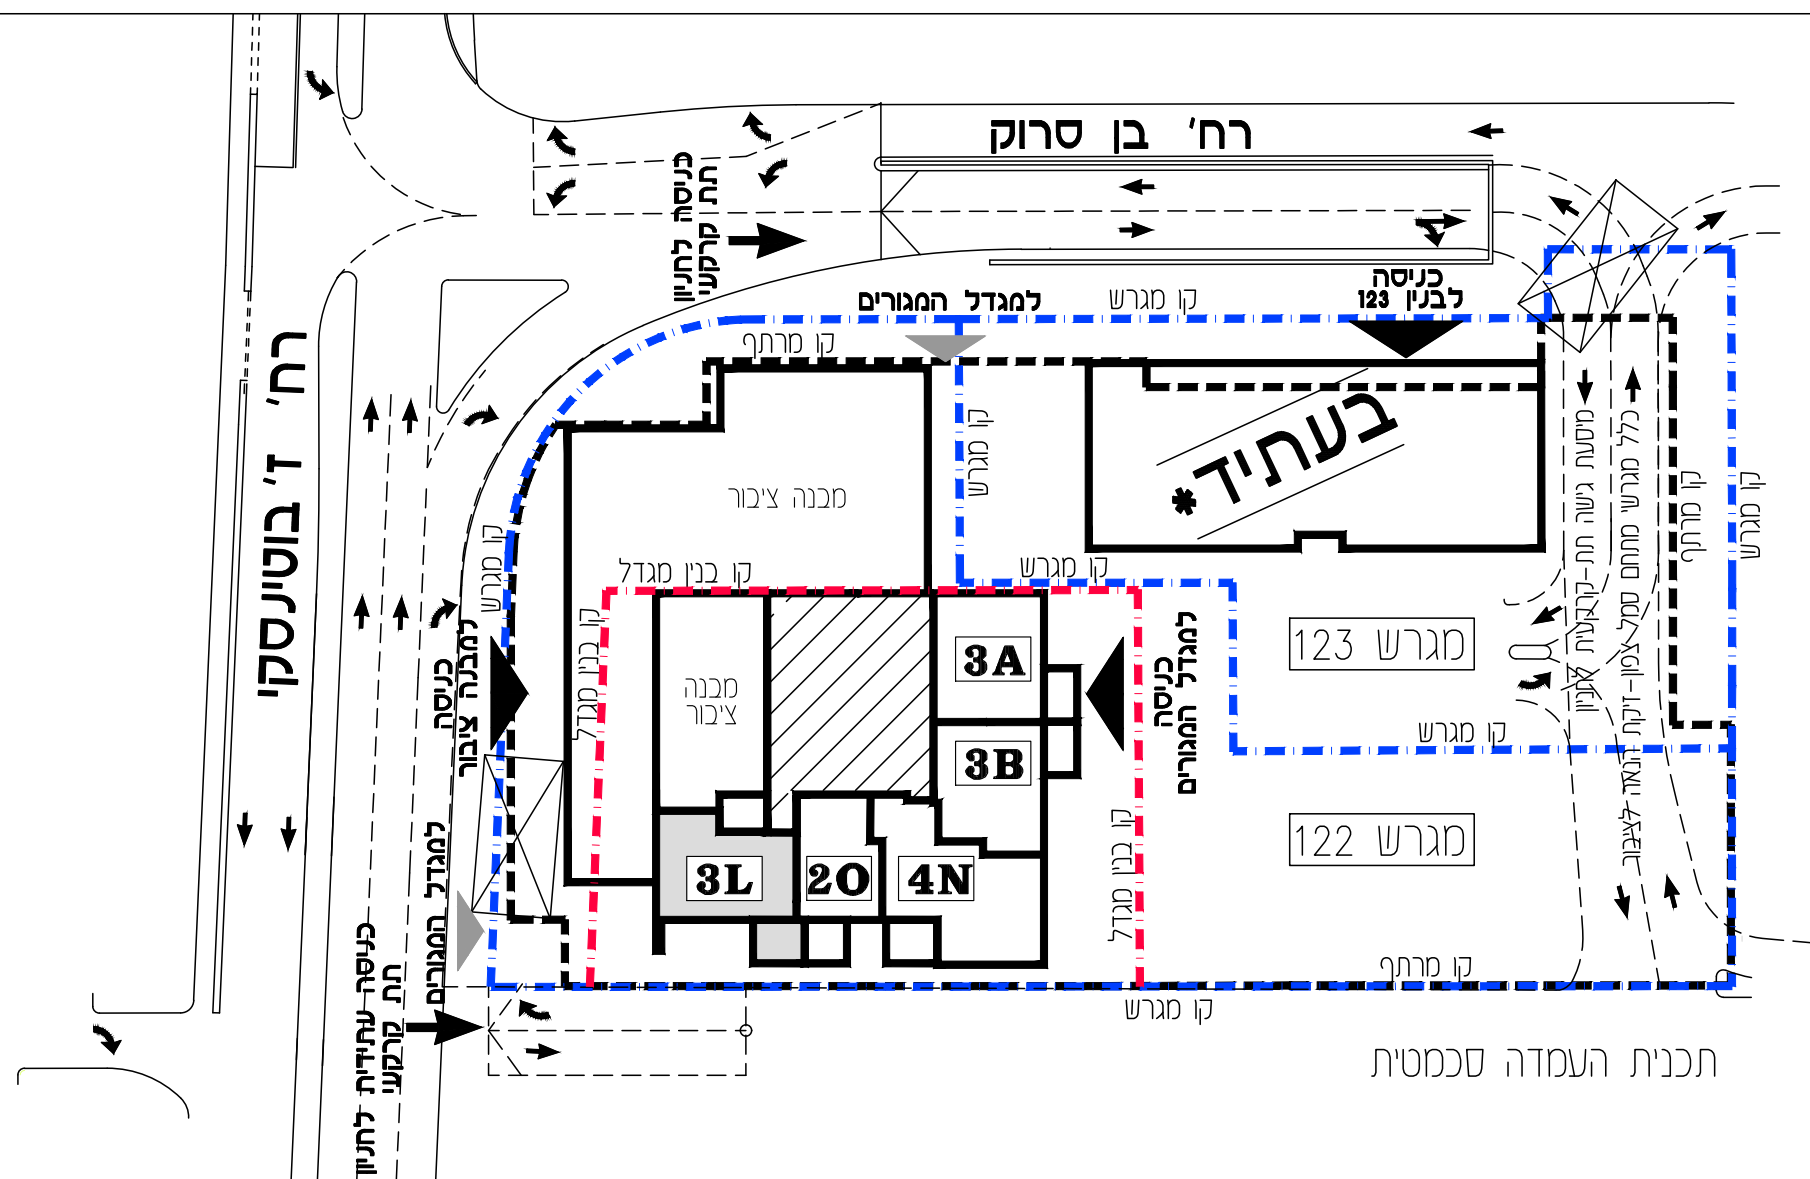

תכנית העמדה סכמטית

