



# סמל צפון

**בנין 122**

מספר דירה	קומה
85	8
75	7

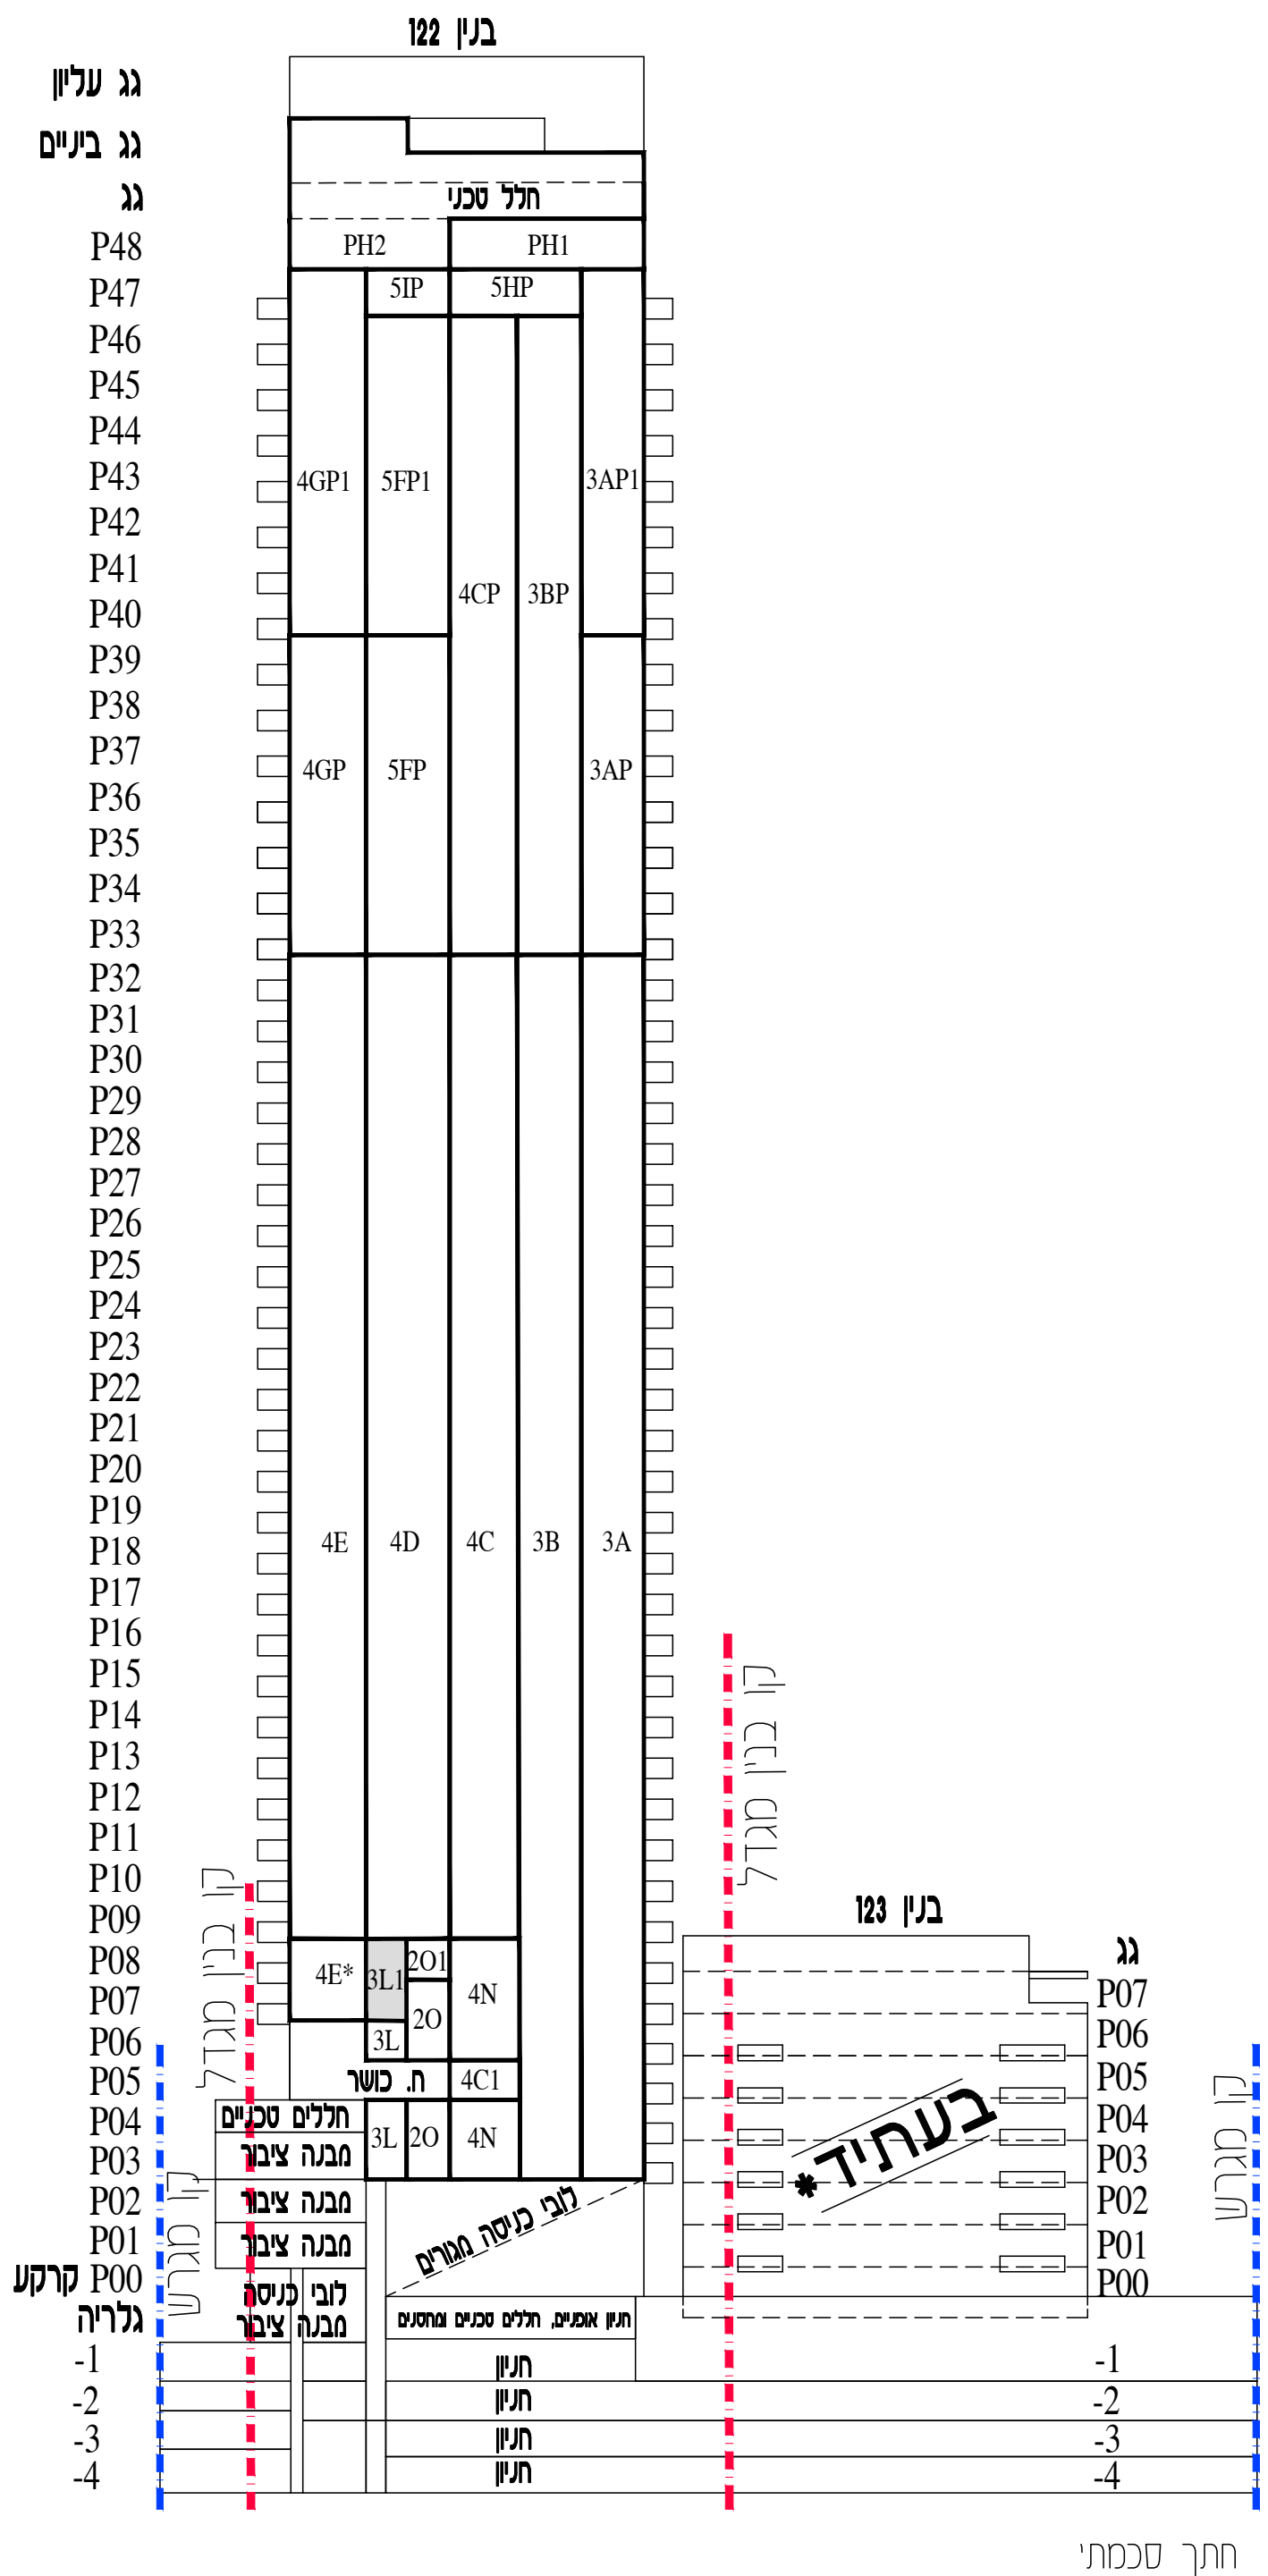

חתך סכמתי

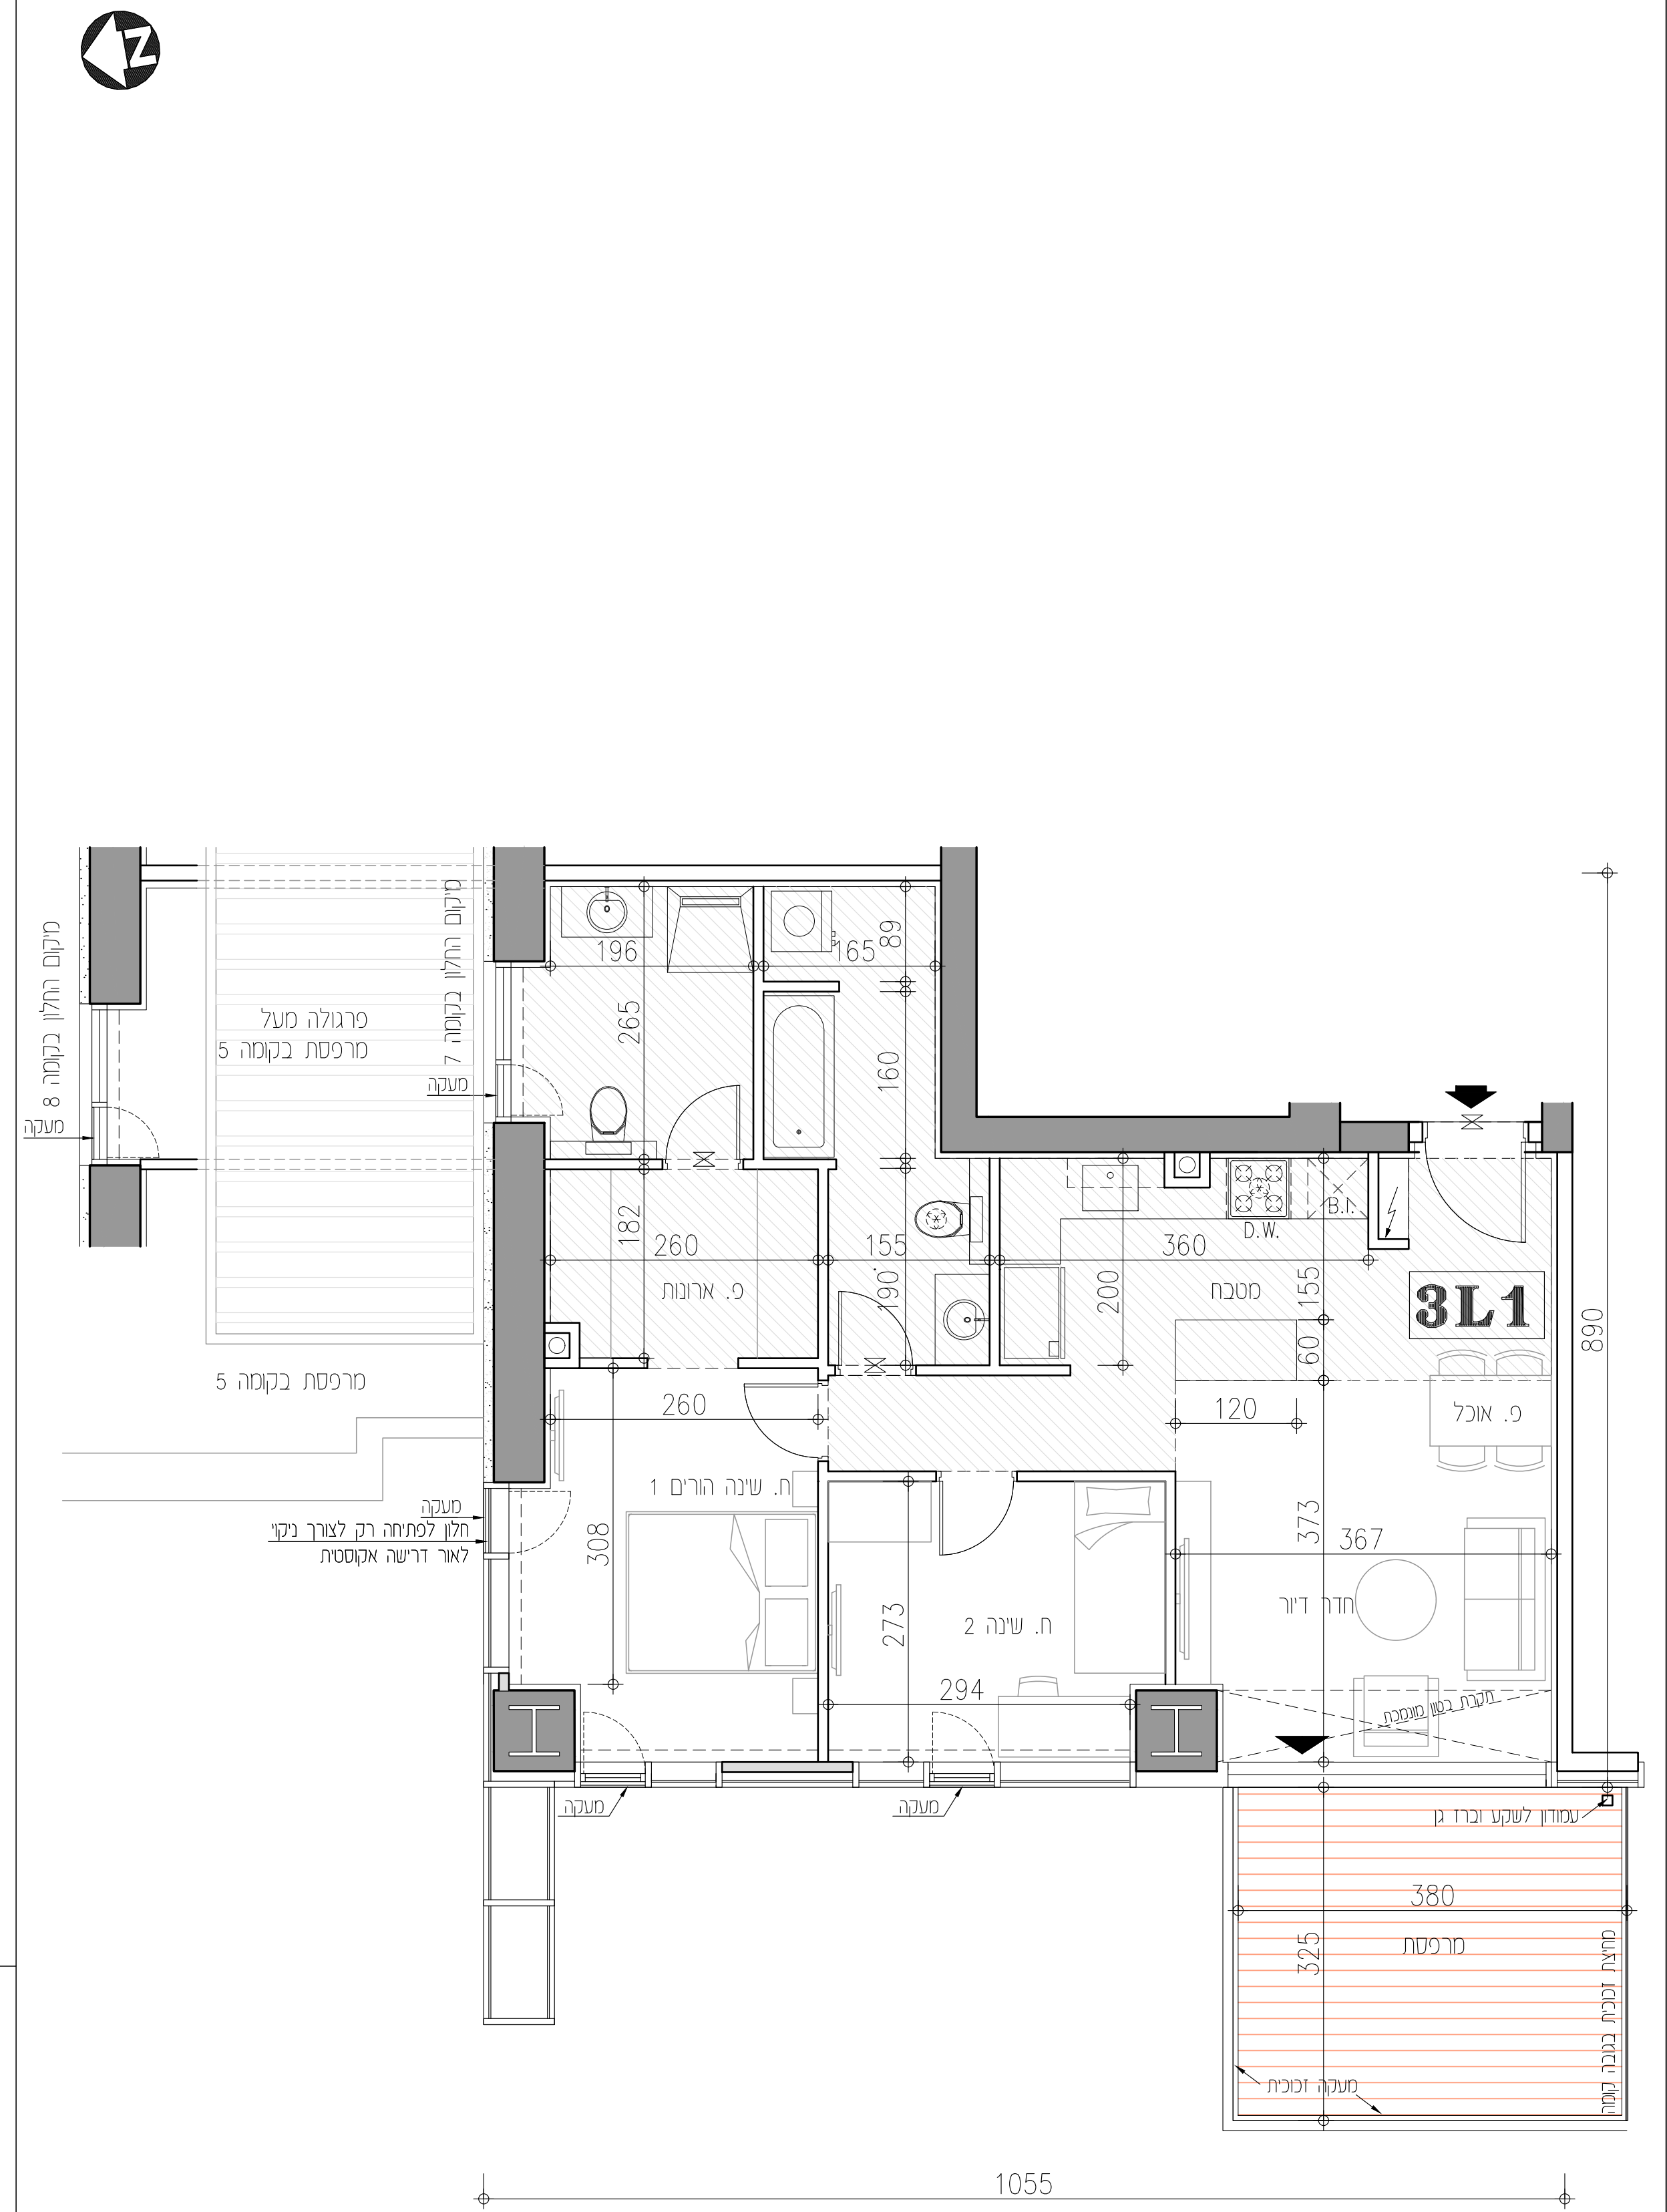

שם המבצע: מכר דירה טיפוס 3L1

קב"מ: 1:50  
תאריך עדכון: 13.08.23  
מס' גליון: 24-9

שם המוכר: כמצוין בהסכם המכר

**משה צור אדריכלים בוני ערים בע"מ**

מאת: **מאת**


תכנית המכר לא סופית לפני היחיד בניה - ייתכנו שינויים לפי דרישות הרשויות / או החלטות החברה.

גליון מס' 1, הערות ומקרא, הינו חלק בלתי נפרד מגליון זה.

חתימת המוכר/ת: \_\_\_\_\_  
חתימת הקונה: \_\_\_\_\_

תאריך: \_\_\_\_\_

\* ייתכנו שינויים מהותיים בתוכנו המבנה במגרש 123 לרבות בקונטר, בגובה, בצפיפות, בשמשותפים - הכל בכפוף לאישור הרשויות.

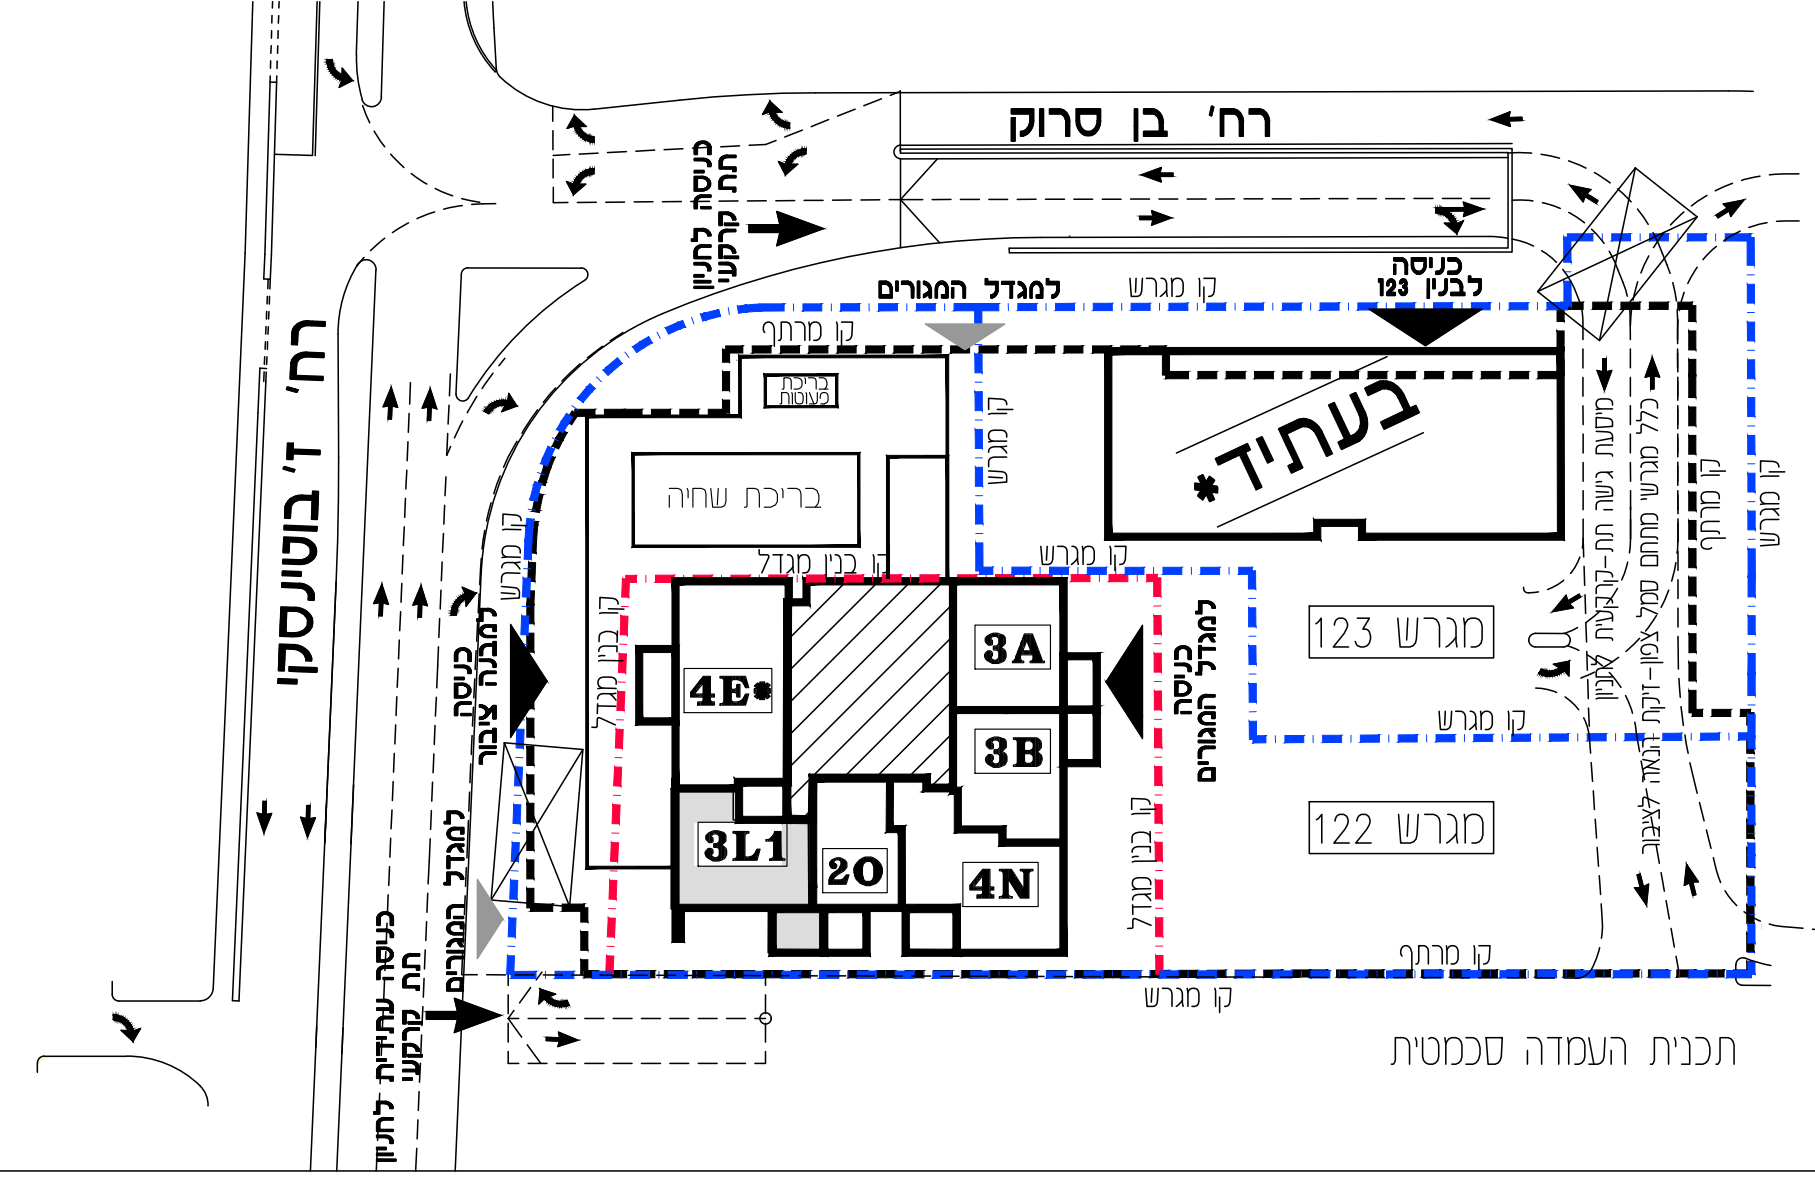

תכנית העמדה סכמטית