



מגרש: 29 בניין: 291


טיפוס: 3AM קומה: 8 חסי חדרים: 3

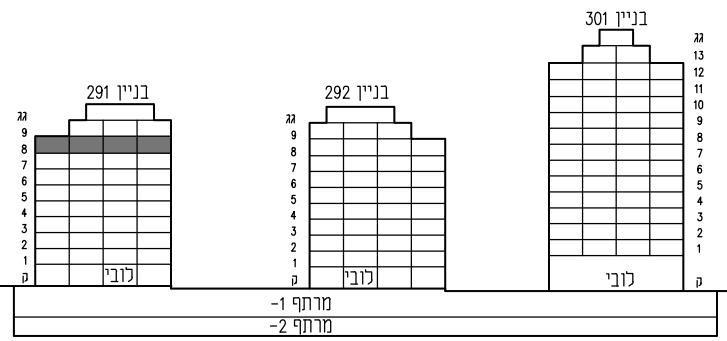

חזר סכמטי

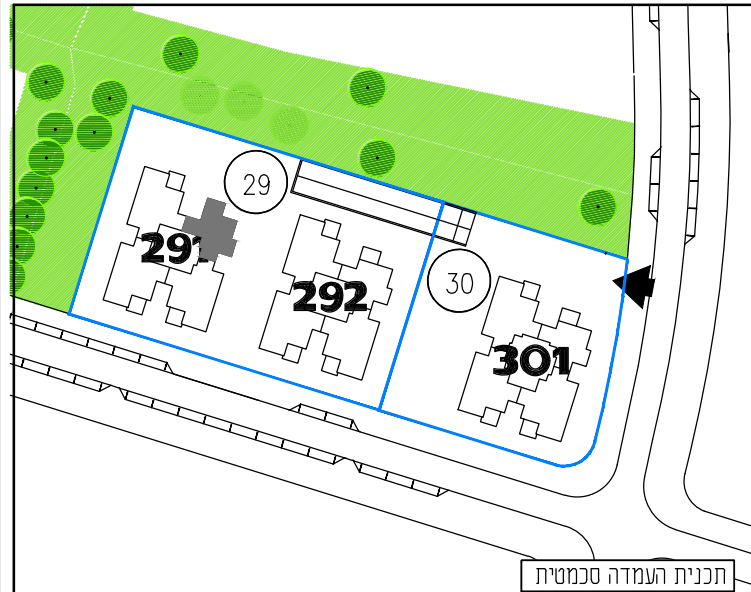

תכנית העמדה סכמטית

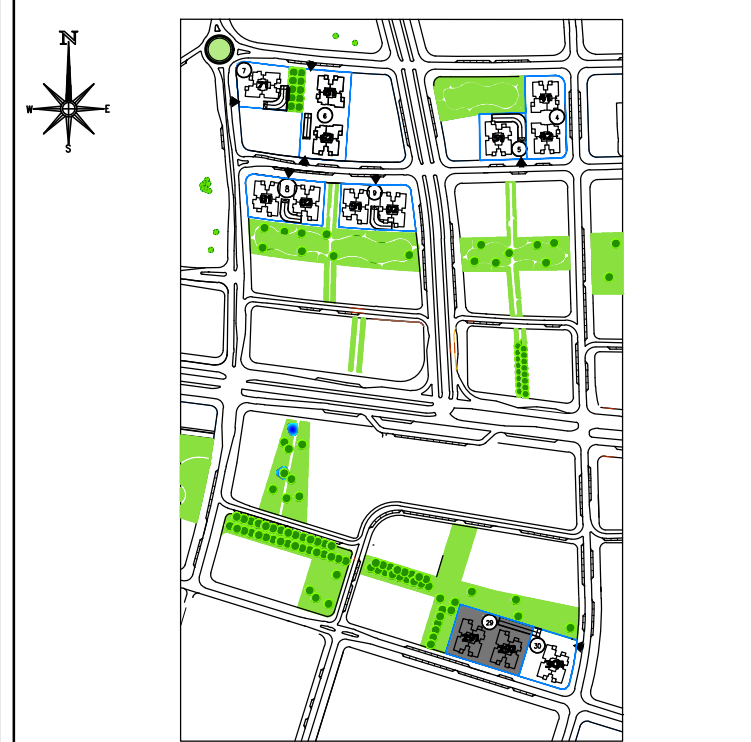

תכנית העמדה סכמטית

קנה מידה: 1 : 50 מהדורה: 06

- גיליון מספר 1, הערות ומקרא הינו חלק בלתי נפרד מגיליון זה.


אדריכלות:

לאה רובננקו
אדריכלים בע"מ


רח' הברזל 32B בית אחדות תל אביב

מספר גיליון: 00 תאריך: 06.04.2021

3AM 3 חדרים	
מספר דירה	קומה
35	8
בניין 292	

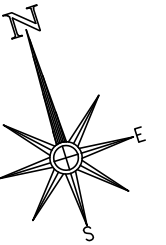

1206

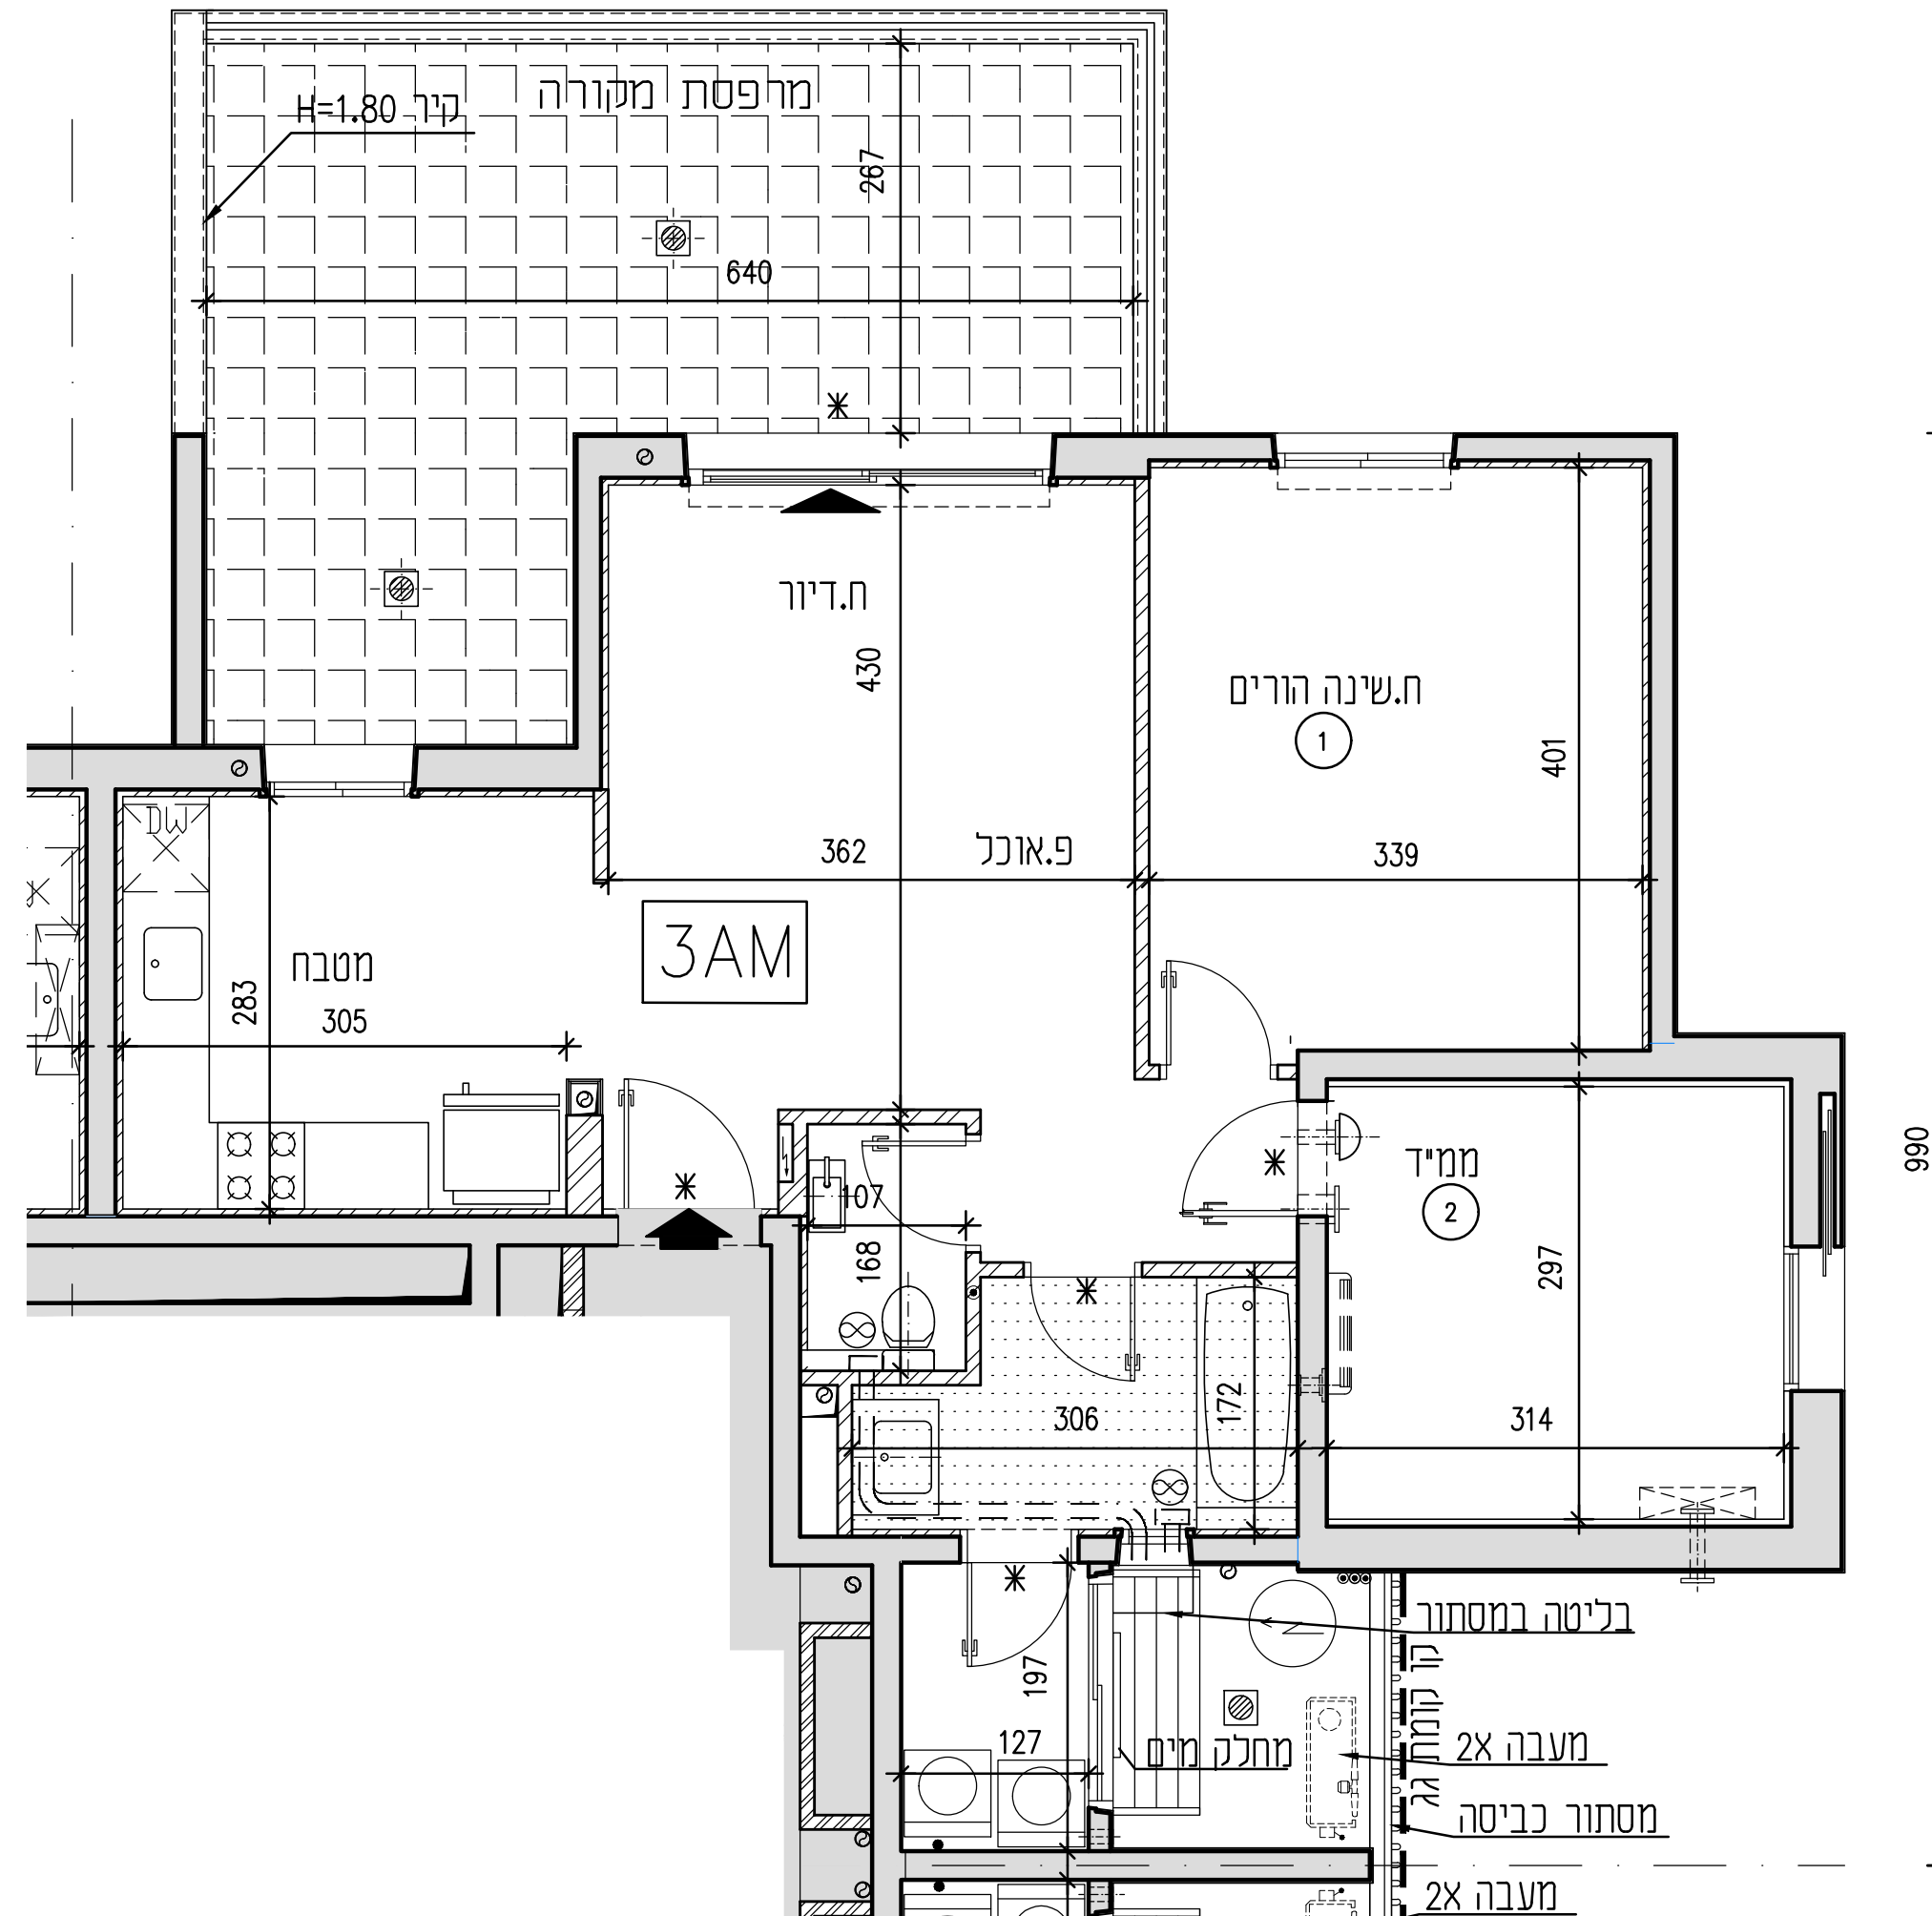

990

בליטה במסתור
קו קומת
מעבה 2x
מסתור כביסה
מעבה 2x