
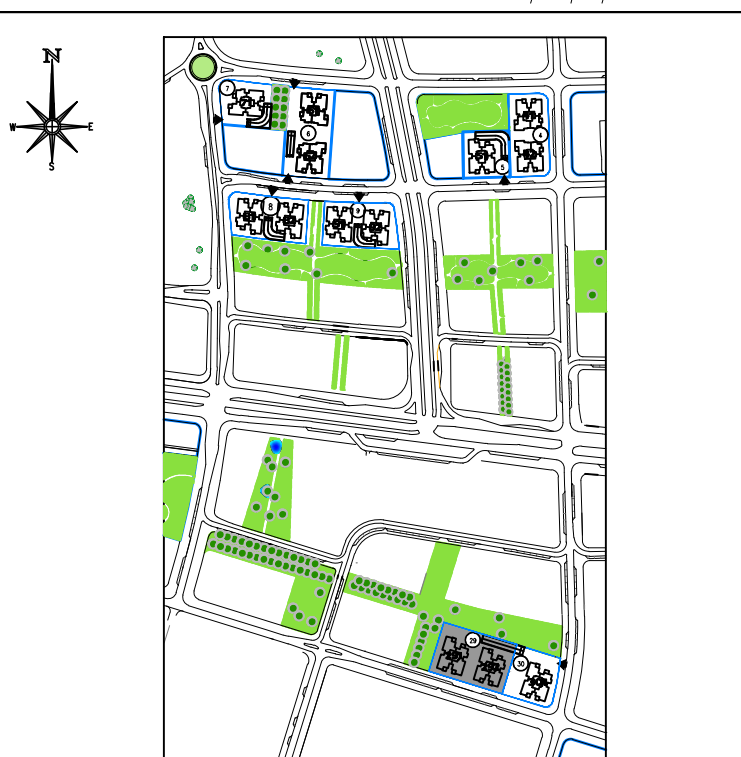
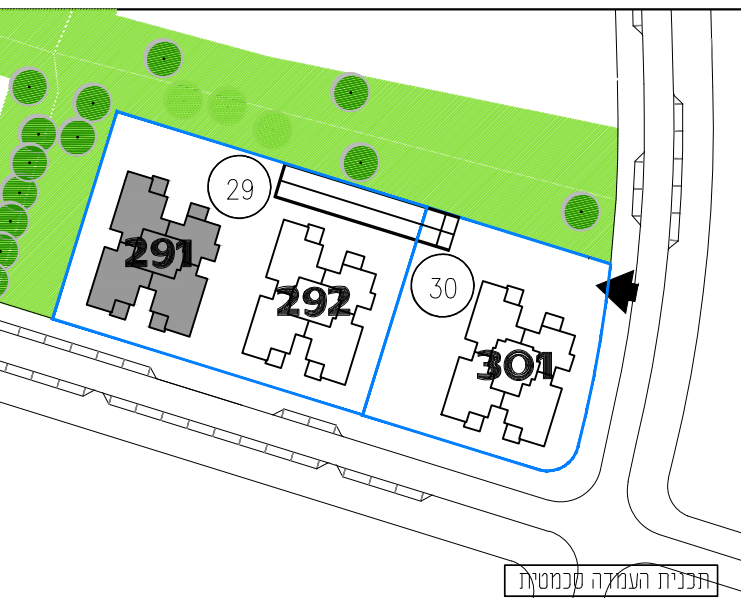


מגרש: 29	בניין: 291
טיפוס:	קומה: 9
מס' חדרים:	

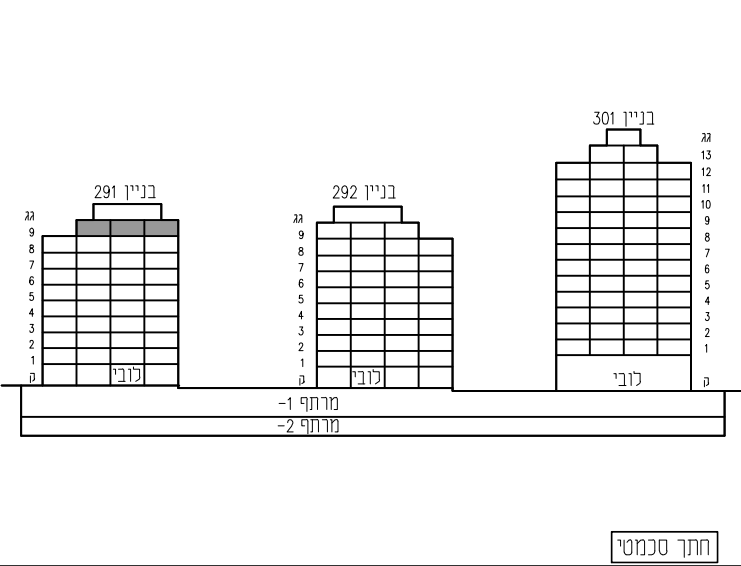


קנה מידה: 1 : 100	מהדורה: 06
-------------------	------------

- גיליון מספר 1, הערות ומקרא הינו חלק בלתי נפרד מגיליון זה.


אדריכלות:

לאה רובנוקו
אדריכלים בע"מ

מספר גיליון: 10	תאריך: 06.04.2021
-----------------	-------------------

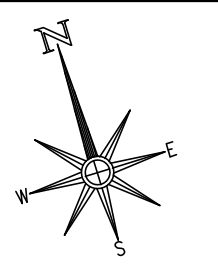

PH3	5 חדרים
קומה	מספר דירה
9	37
בניין 291	

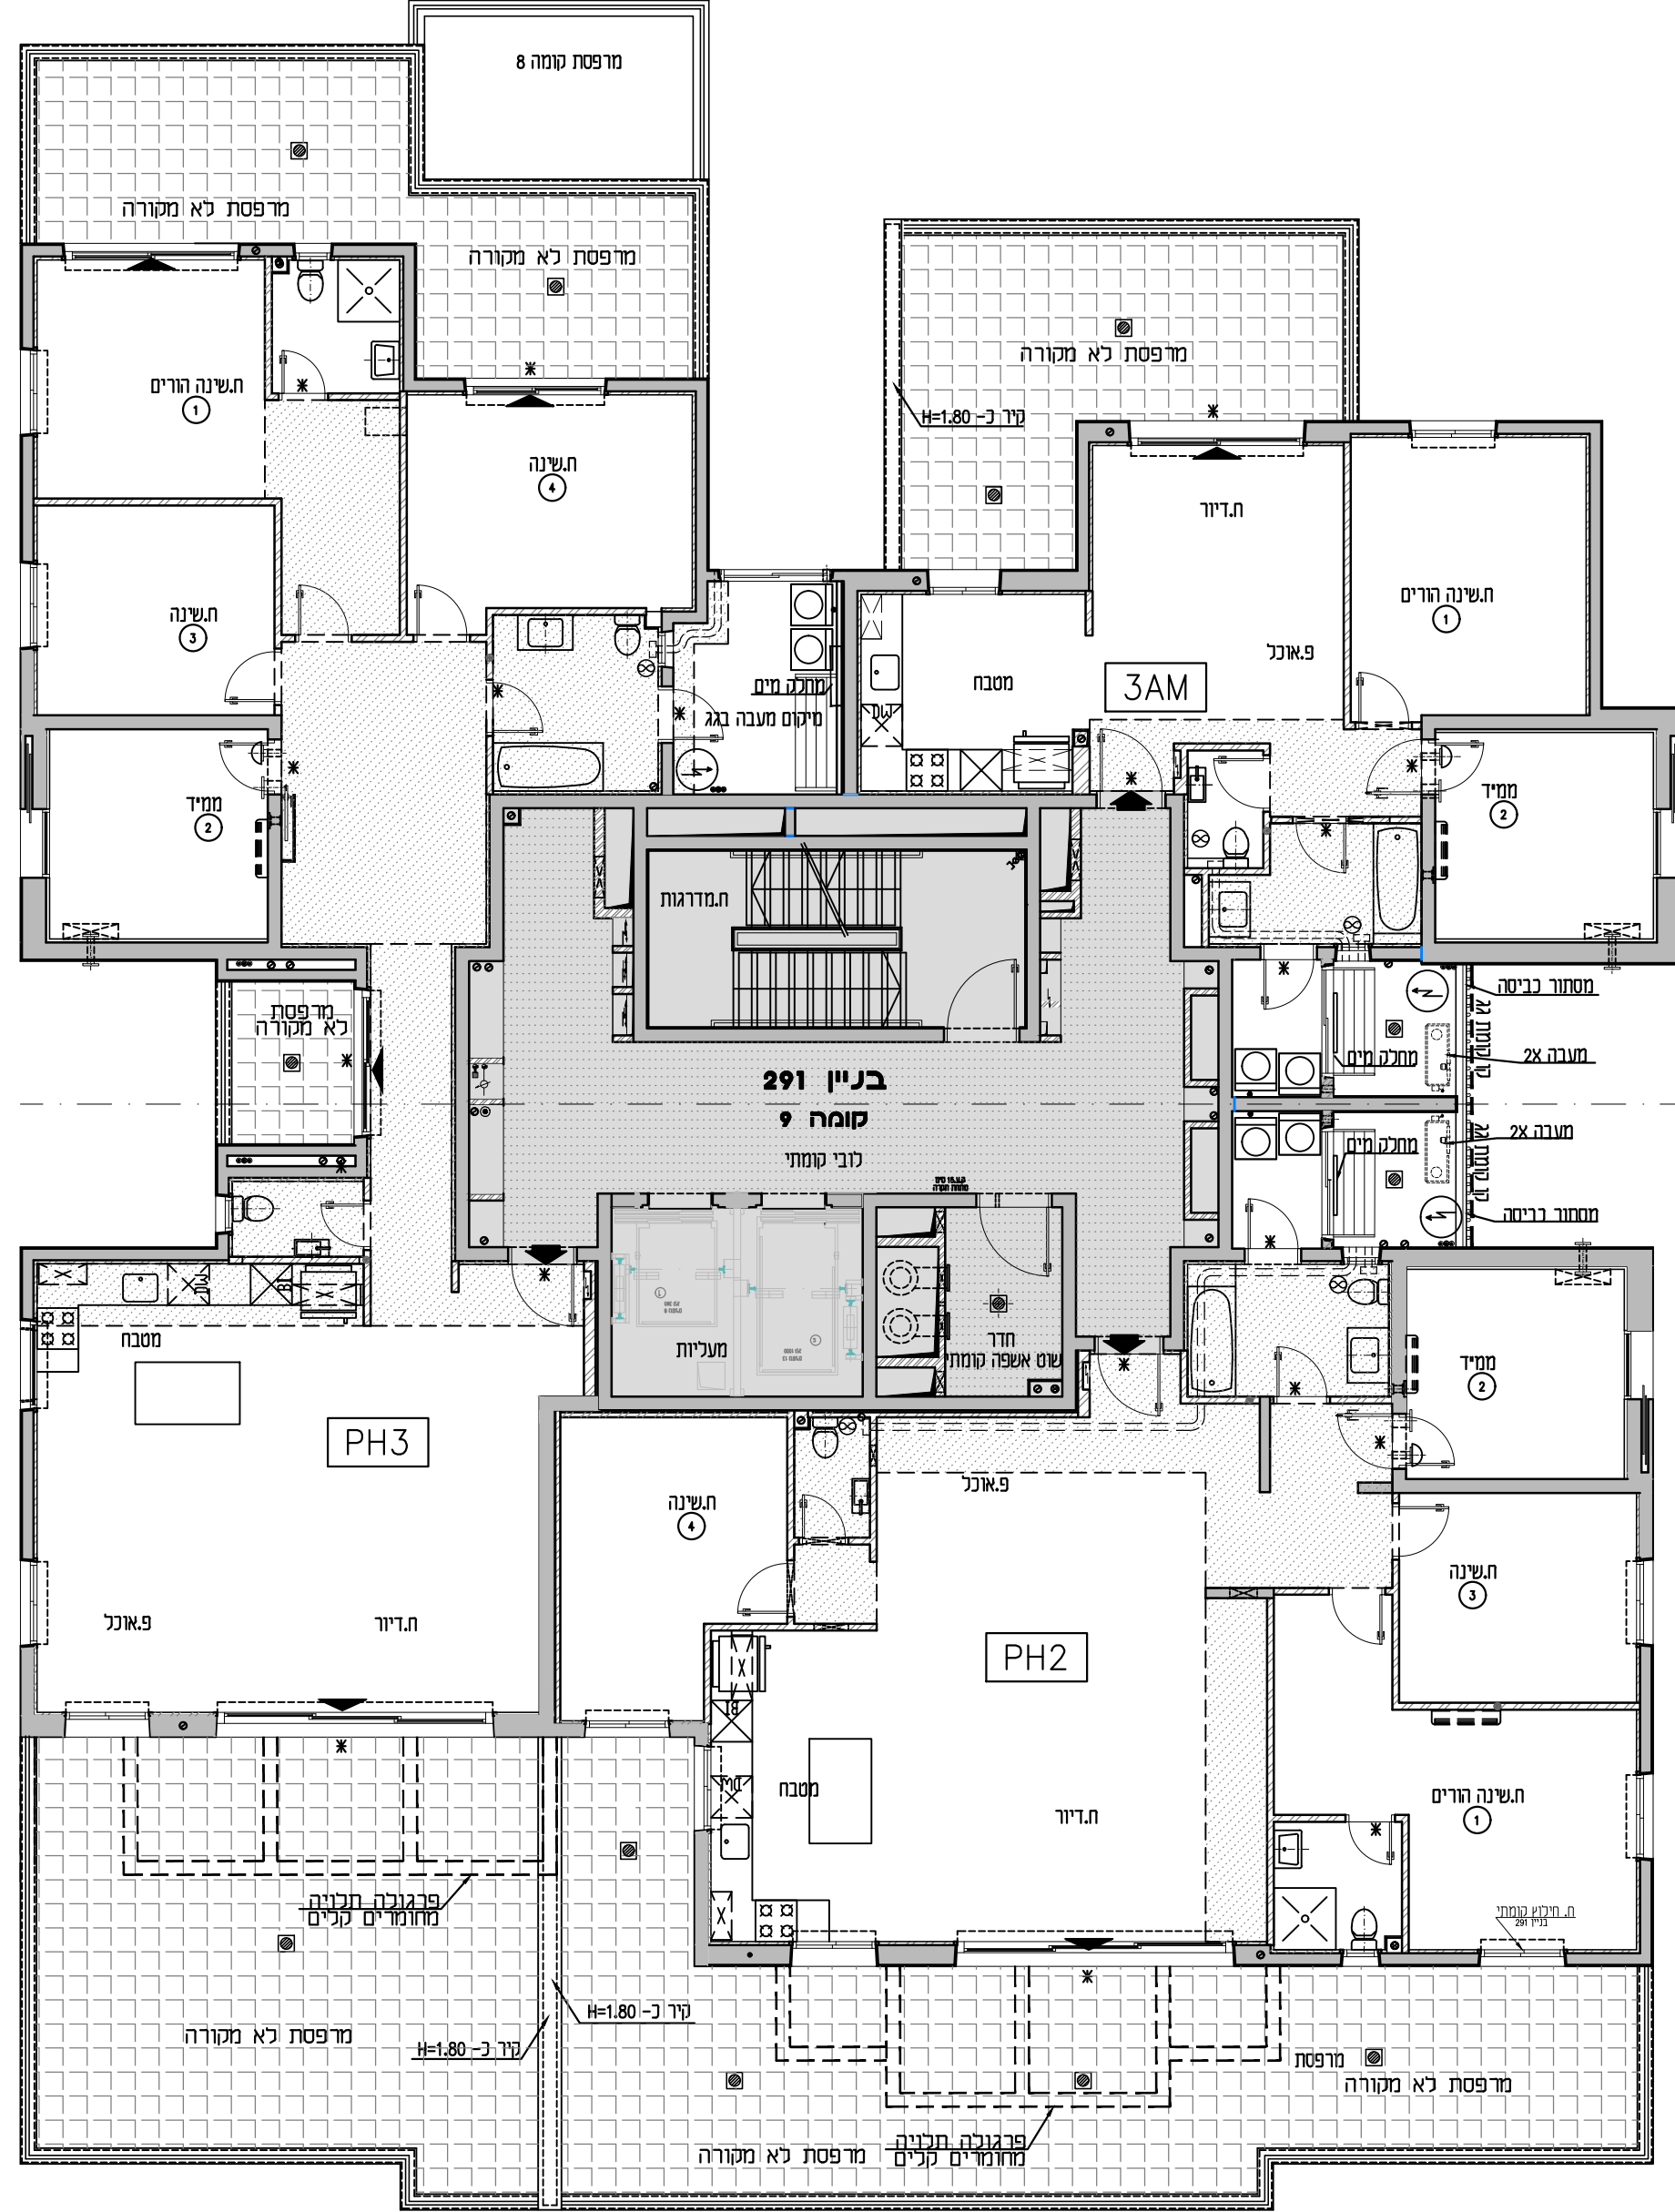

3AM	3 חדרים
קומה	מספר דירה
9	38
בניין 291	

PH2	5 חדרים
קומה	מספר דירה
9	36
בניין 291	